

נספח לתכנית מס' 101-1167410
איחוד חלקות ובנית בנין חדש ברחי
רבן יוחנן בן זכאי 15, ירושלים

נספח איחוד וחלוקה




| | |
|-------------------|------------|
| קני"מ | 1:250 |
| תאריך עריכת הנספח | 23.10.2023 |

שמות ודתימות

| | | | |
|------------|------------------------|--------|--------|
| עורך הנספח | שם: ראובן אלסטר | דתימה: | חתימה: |
| | תאריך: | | |

הריני מצהיר בזאת כי המפה הטופוגרפית/ המצבית המוזהב רקע לתכנית זו, נערכה על ידי ביום 6.09.22 והיא הוכנה לפי הוראות נוהל מבא"ת ובהתאם להוראות החוק ולתקנות המודדים שבתוקף. דיוק הקו הכחול והקדסטר: מדידה אנליטית מלאה ברמת תצ"ר

| | | | | | |
|----------|-------------|------------|-----|-------|----------|
| שם המודד | אלסטר ראובן | מספר רישון | 502 | תאריך | 23.10.23 |
|----------|-------------|------------|-----|-------|----------|

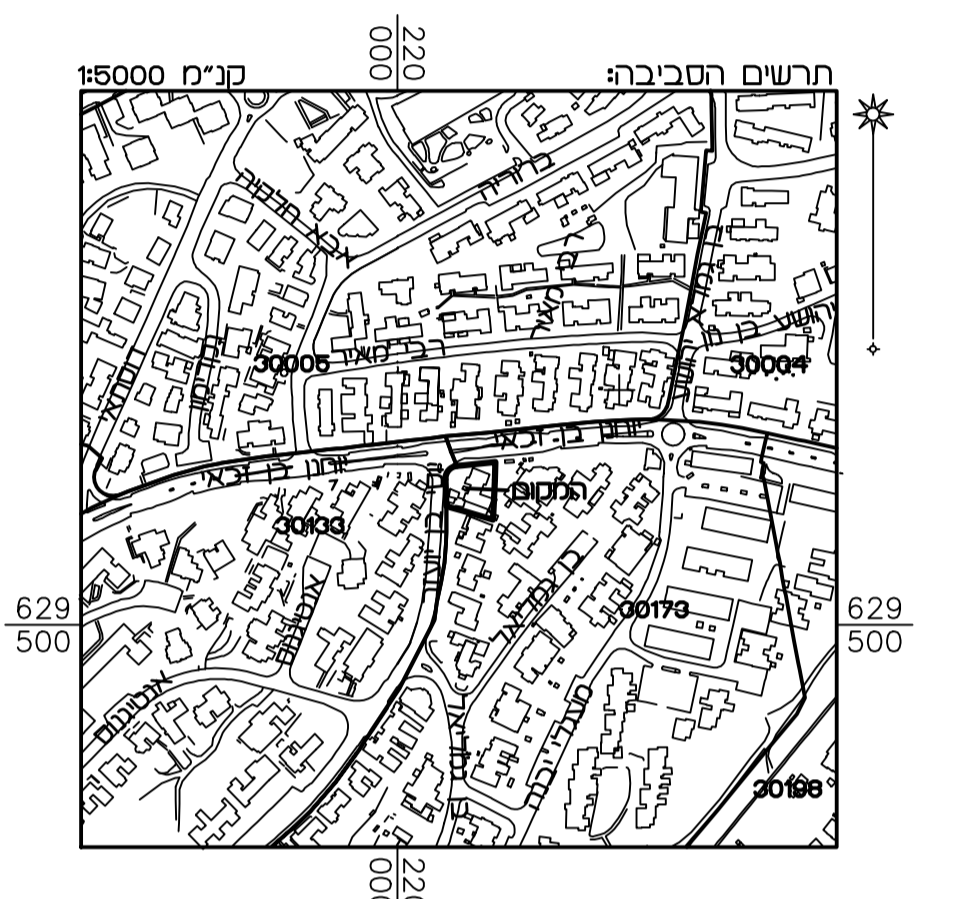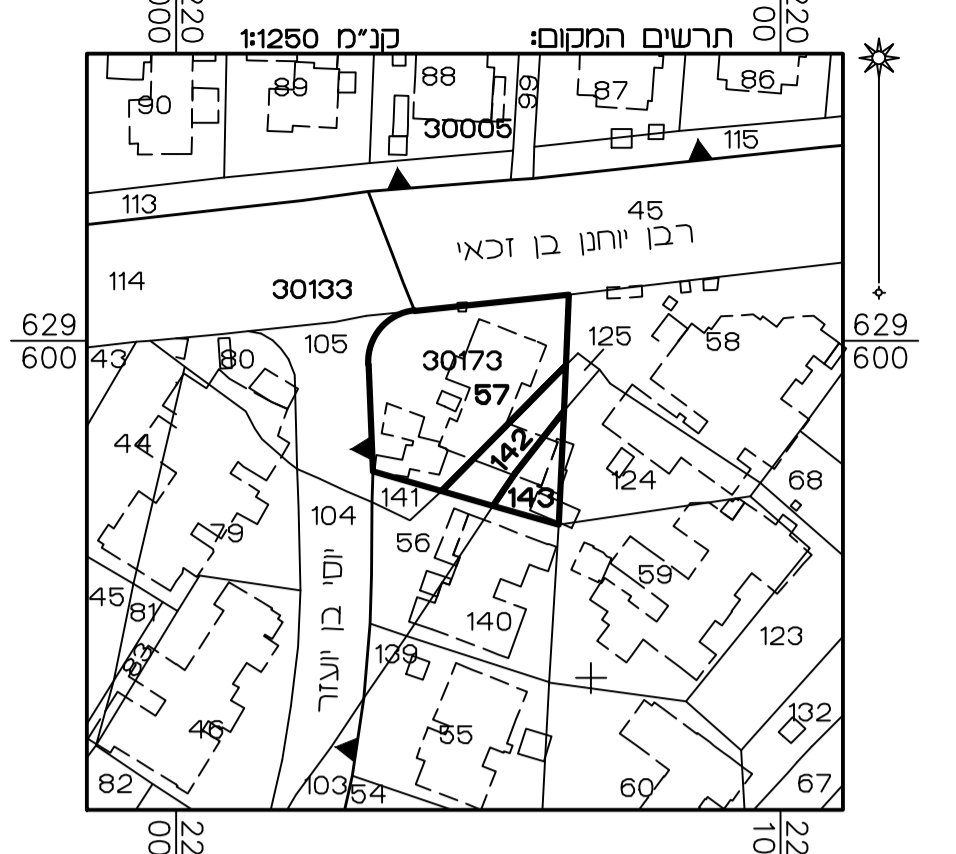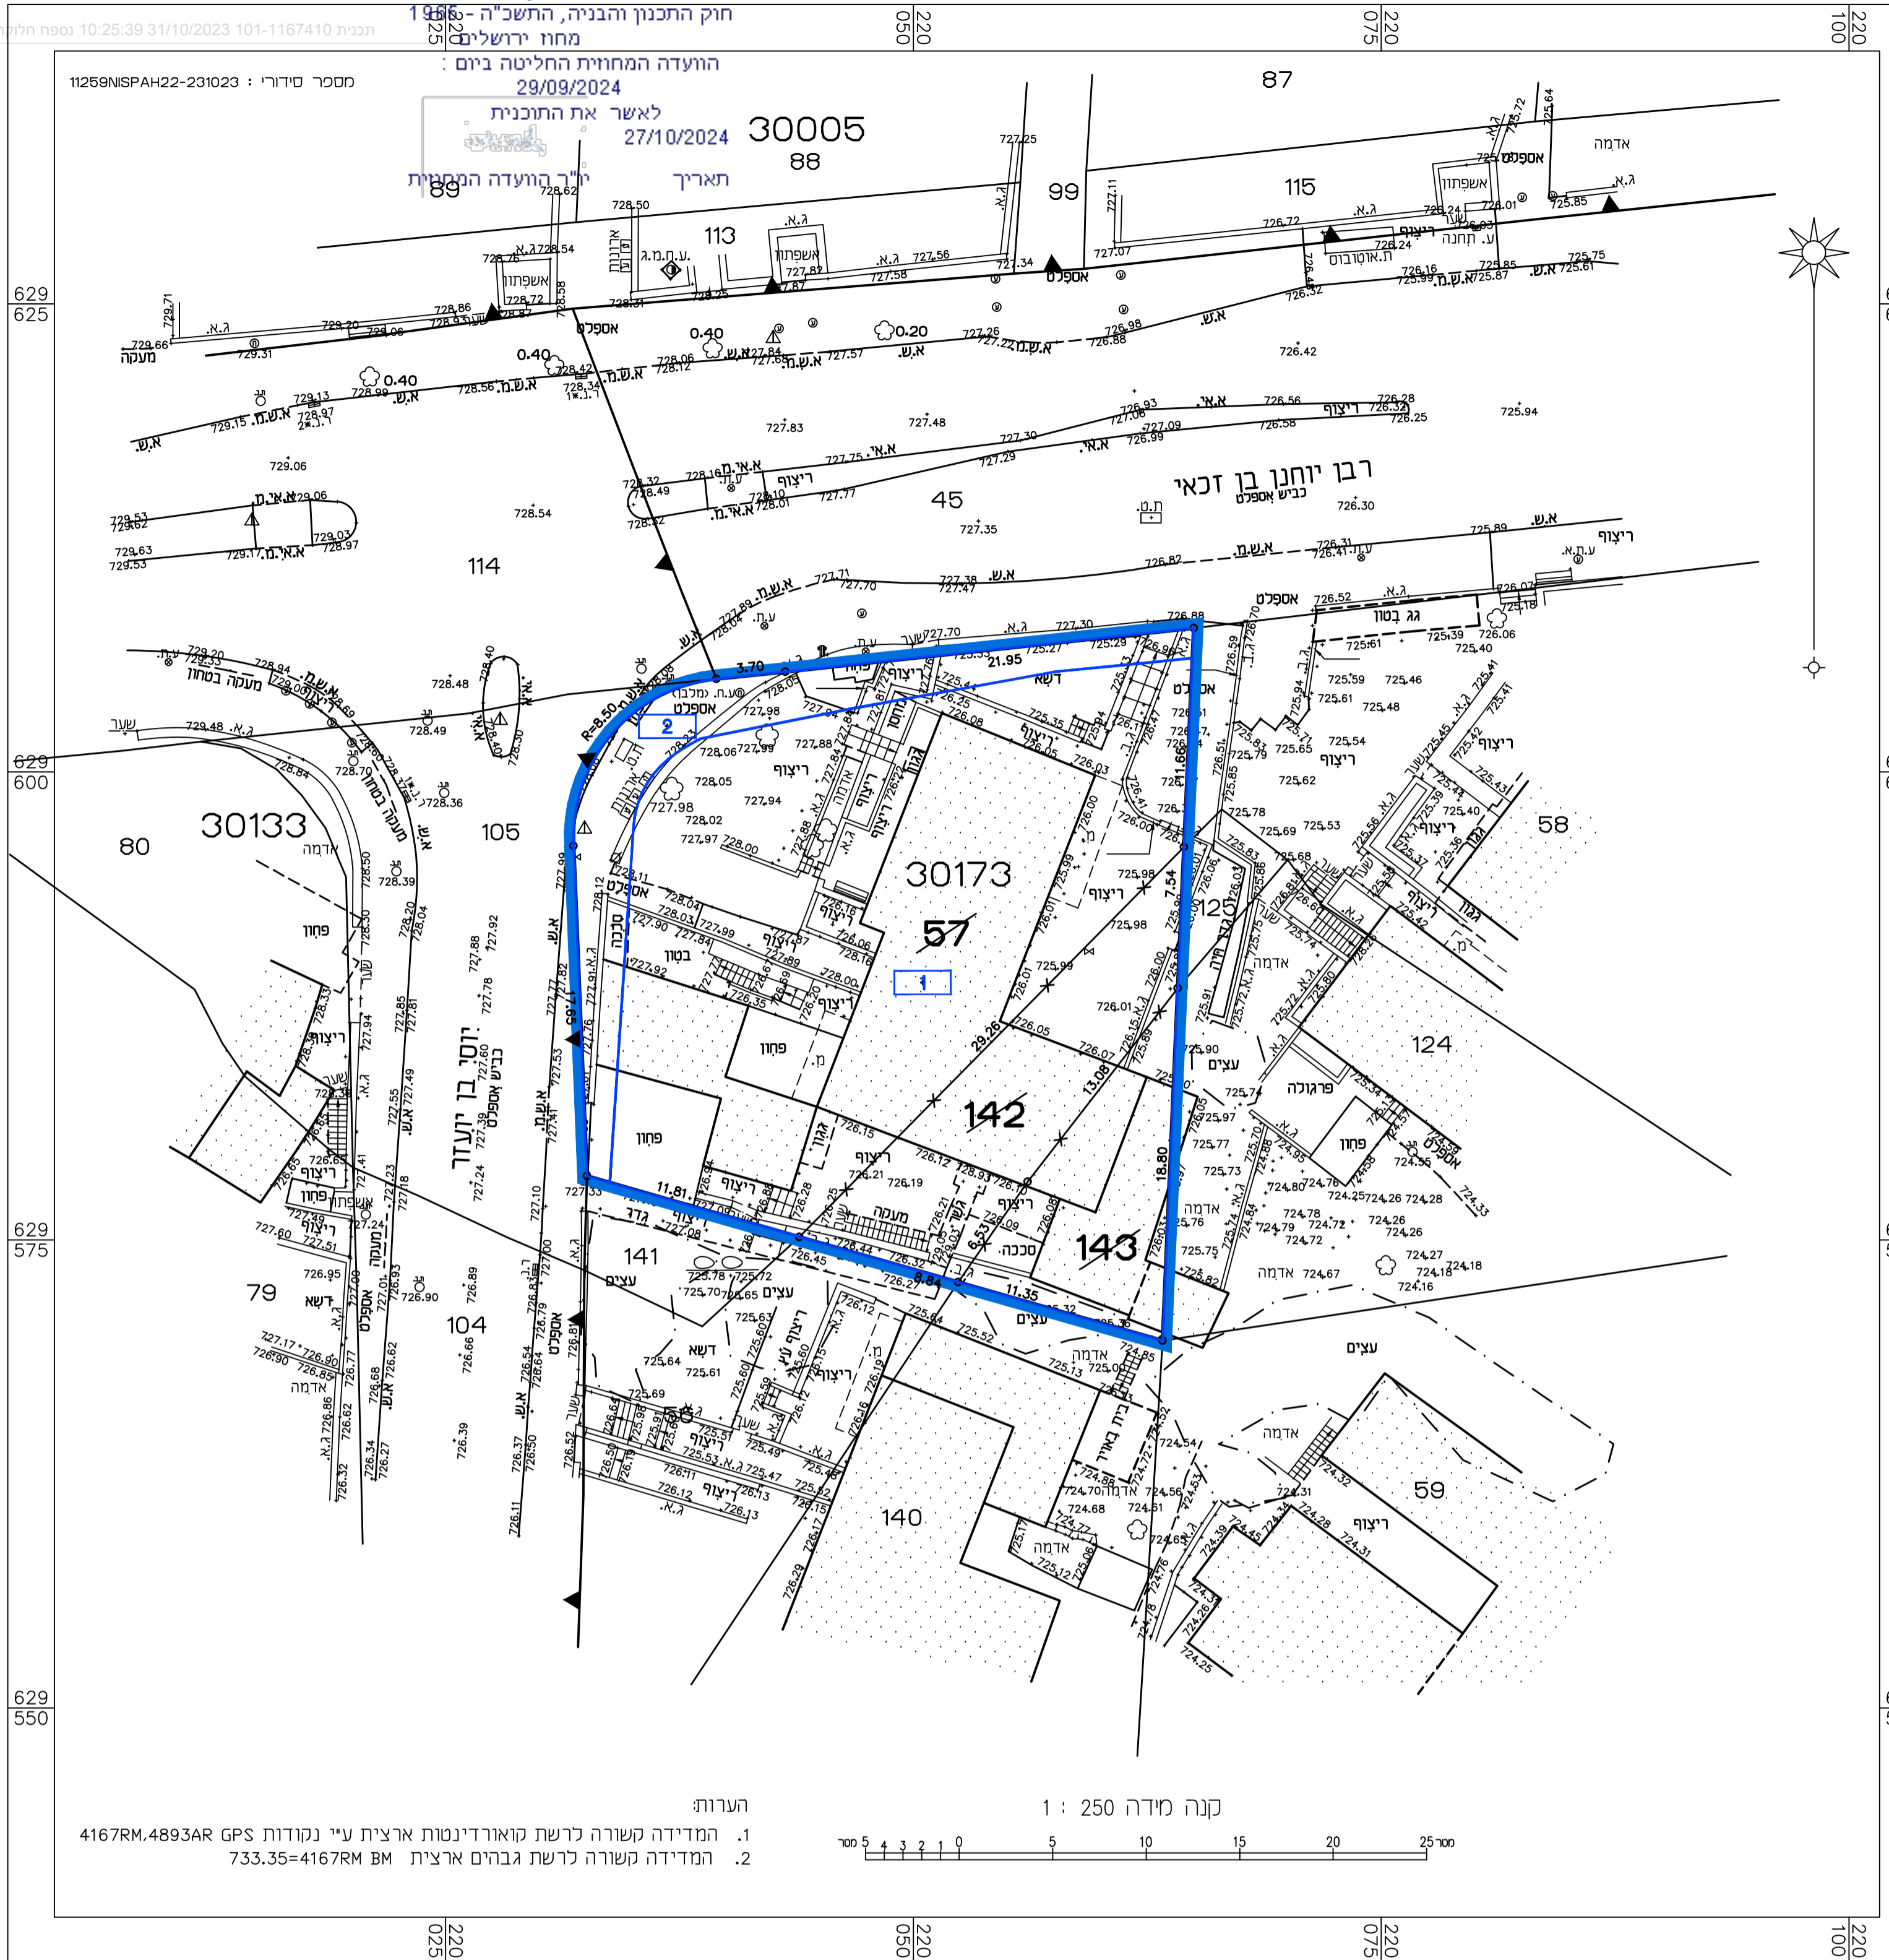

מקרא

- גבול תכנית
- גבול תא שטח ומסחר
- בנוי סיים
- מספר גוש
- גבול חלקה
- גבול חלקה לביטול
- מספר חלקה
- מספר חלקה לביטול

טבלת הקצאה בהסכמת בעלים תכנית מס' 101-1167410

| נתוני המקרקעין | | | מצב נכנס | | | | מצב יוצא | | | | | | |
|----------------|---------|------|------------------------|-------------------------------------|--|-----------------------|-----------------------|--|-----------|------------------------------------|------------------------------|--------------------|--------------|
| מס'ד | מס' גוש | חלקה | שטח החלקה הרשום (במ"ר) | שטח החלקה הכלול בחלוקה החדשה (במ"ר) | שם הבעלים | שם החוכר או מס' תאגיד | מס' זהות או מס' תאגיד | שטח שצבויים או זכויות אחרות על החלקה או בזכויות החלקים | מס' המגרש | מס' המוקצה המוקצה (במ"ר) ארעי/סופי | מס' המוקצה שטח המוקצה (במ"ר) | ייעוד המגרש המוקצה | חתימת הבעלים |
| 1 | 30173 | 57 | 760 | 760 | בית משותף בחלקות 57,142,143 שטר יוצר 3750/1961 | | | | 1 | 885 | 1/1 | מגורים ומסחר | |
| 2 | 30173 | 142 | 149 | 149 | | | | | | | | | |
| 3 | 30173 | 143 | 99 | 99 | | | | | | | | | |
| 4 | | | | | עיריית ירושלים | | | | 2 | 123 | 1/1 | דרך | |
| סרי"כ | | | 1008 | | | | | | | 1008 | | | |

שם המודד: אלסטר ראובן
 מספר רישון: 502
 תאריך: 23.10.2023

