מינהל התכנון
חוק התכנון והבניה, התשכ"ה - 1965
מחוז ירושלים
הועדה המחוזית המקומית בנים
13/09/2023
להסיר את הסכמתך
29/02/2024
תאריך ילד הועדה המחוזית

מינהל התכנון
חוק התכנון והבניה, התשכ"ה - 1965
מחוז ירושלים
הועדה המחוזית המקומית בנים
12/05/2024
לאשר את המבנים
20/05/2024
תאריך ילד הועדה המחוזית

תכנית מס' 101-1202514

חוספות בניה ברחוב משעול המקדנית 25, ירושלים

מפת מס -1 מפת בתי וסיתות
קנ"מ 1:100

מקרא:

- בניה חדשה
- קיר להריסה
- גבול תכנית/גבול חא שטח
- עץ לשתילה
- עץ לשימור

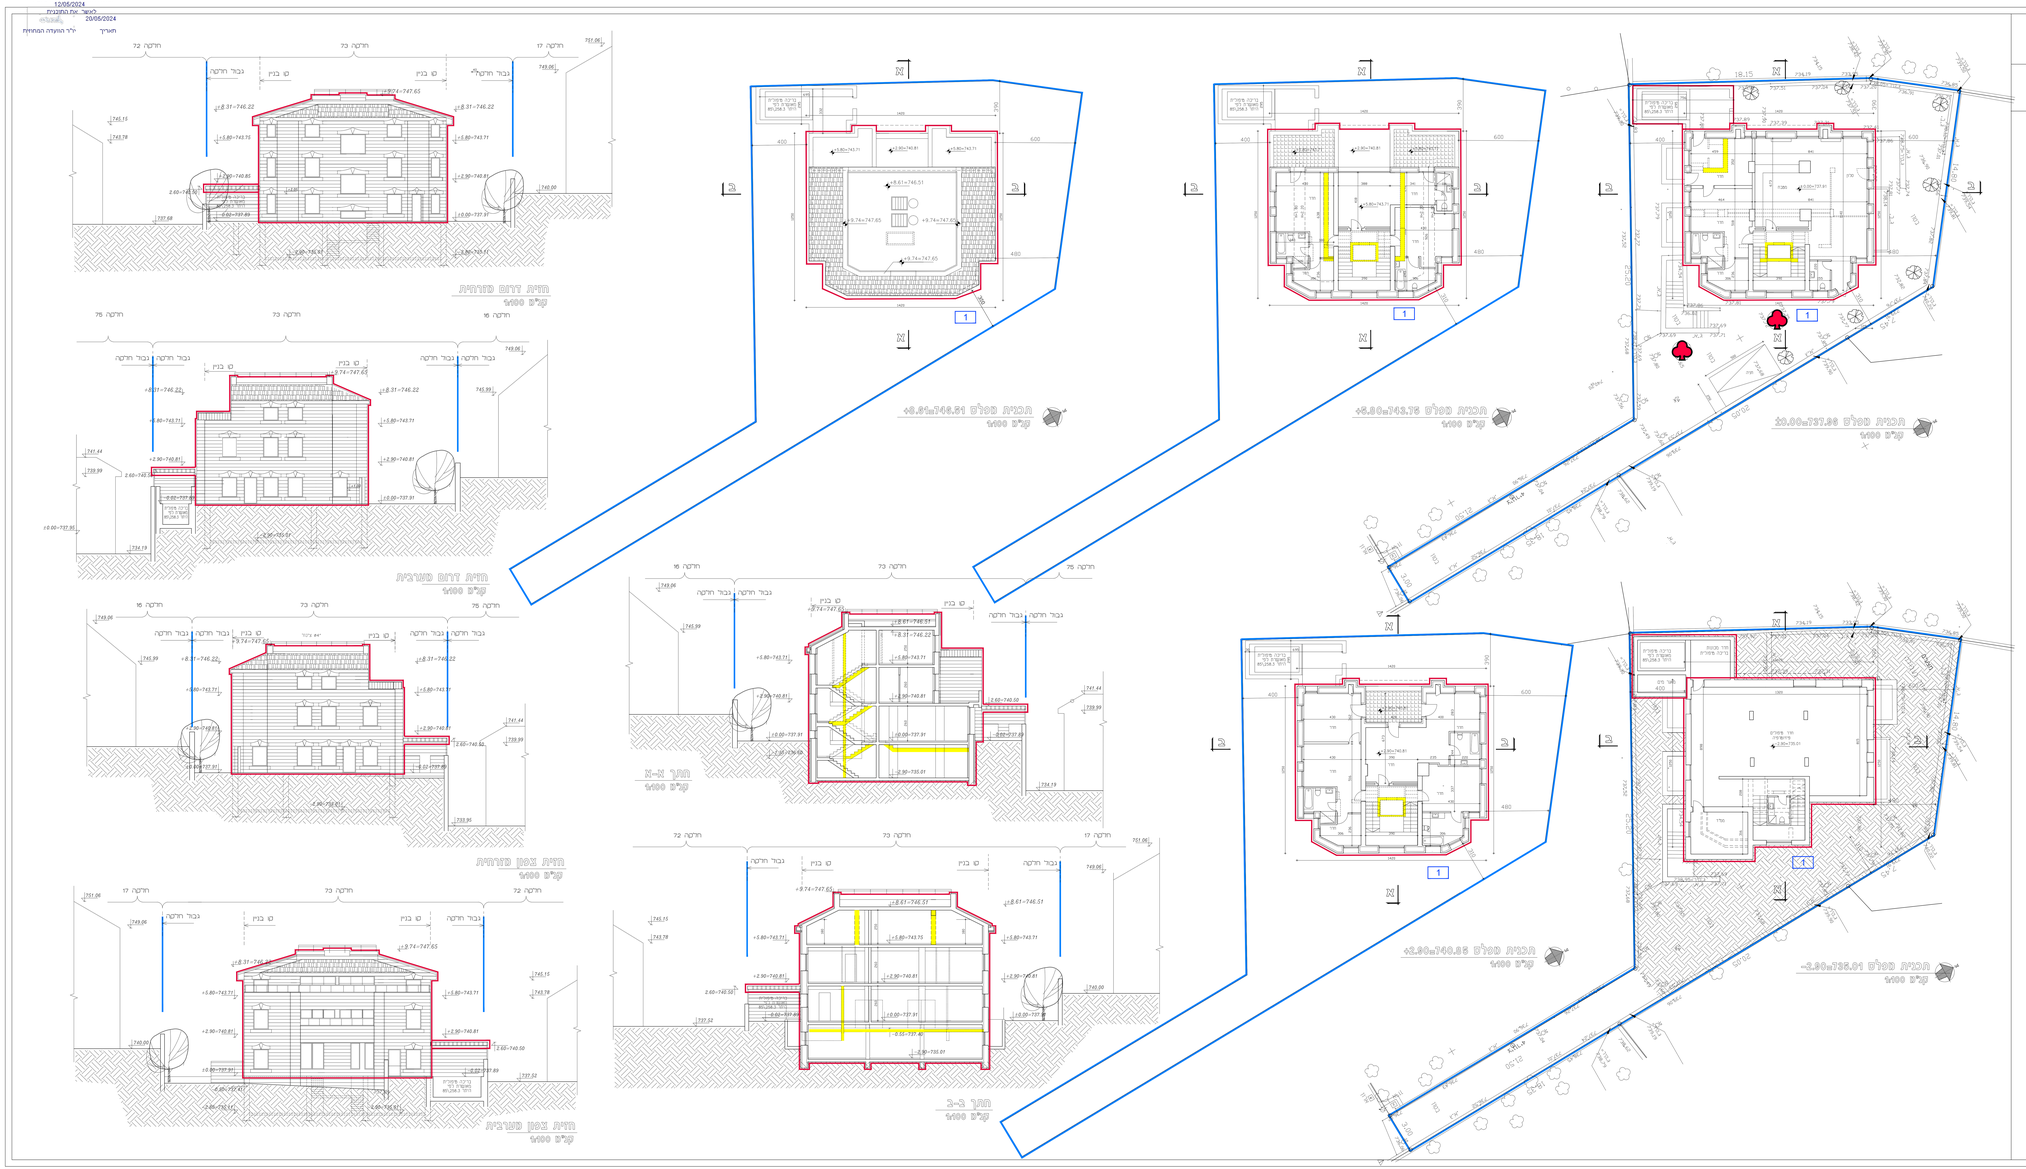

חתימת המתכנן:

דוד בלצקן-אדריכל
מס' רשיון 45834
רח' אדוה 6/9
מוצא עילית 9082000
טל' 054-4631174
פקס. 02-6447268

תאריך : 4.2.2024