

הוועדה המחוזית החליטה ביום: 18/09/2022  
 להפקיד את התוכנית: 08/04/2024


תקן חניה (1)			
רכב פרטי	תקן (2)	כמות	יחידה
7	-	-	מ"ר
7	1:150	930	מ"ר
5	1:8	41	חדרים
<b>סה"כ</b>			<b>19</b>

הערות:  
 (1) תקן חניה 5166 כ.ב.  
 (2) ע"פ סעיף 14.6.  
 (3) קיים 7 מתוכן 4, מתוכם חניה 1 לרכב נכה רגיל.  
 בנוסף קיימים מקומות חניה ברחוב.

מאזן חניה	
רכב פרטי	דרוש
19	11
מוצע (3)	

הוועדה המחוזית החליטה ביום: 04/08/2024  
 לאשר את התוכנית: 08/09/2024

תאריך

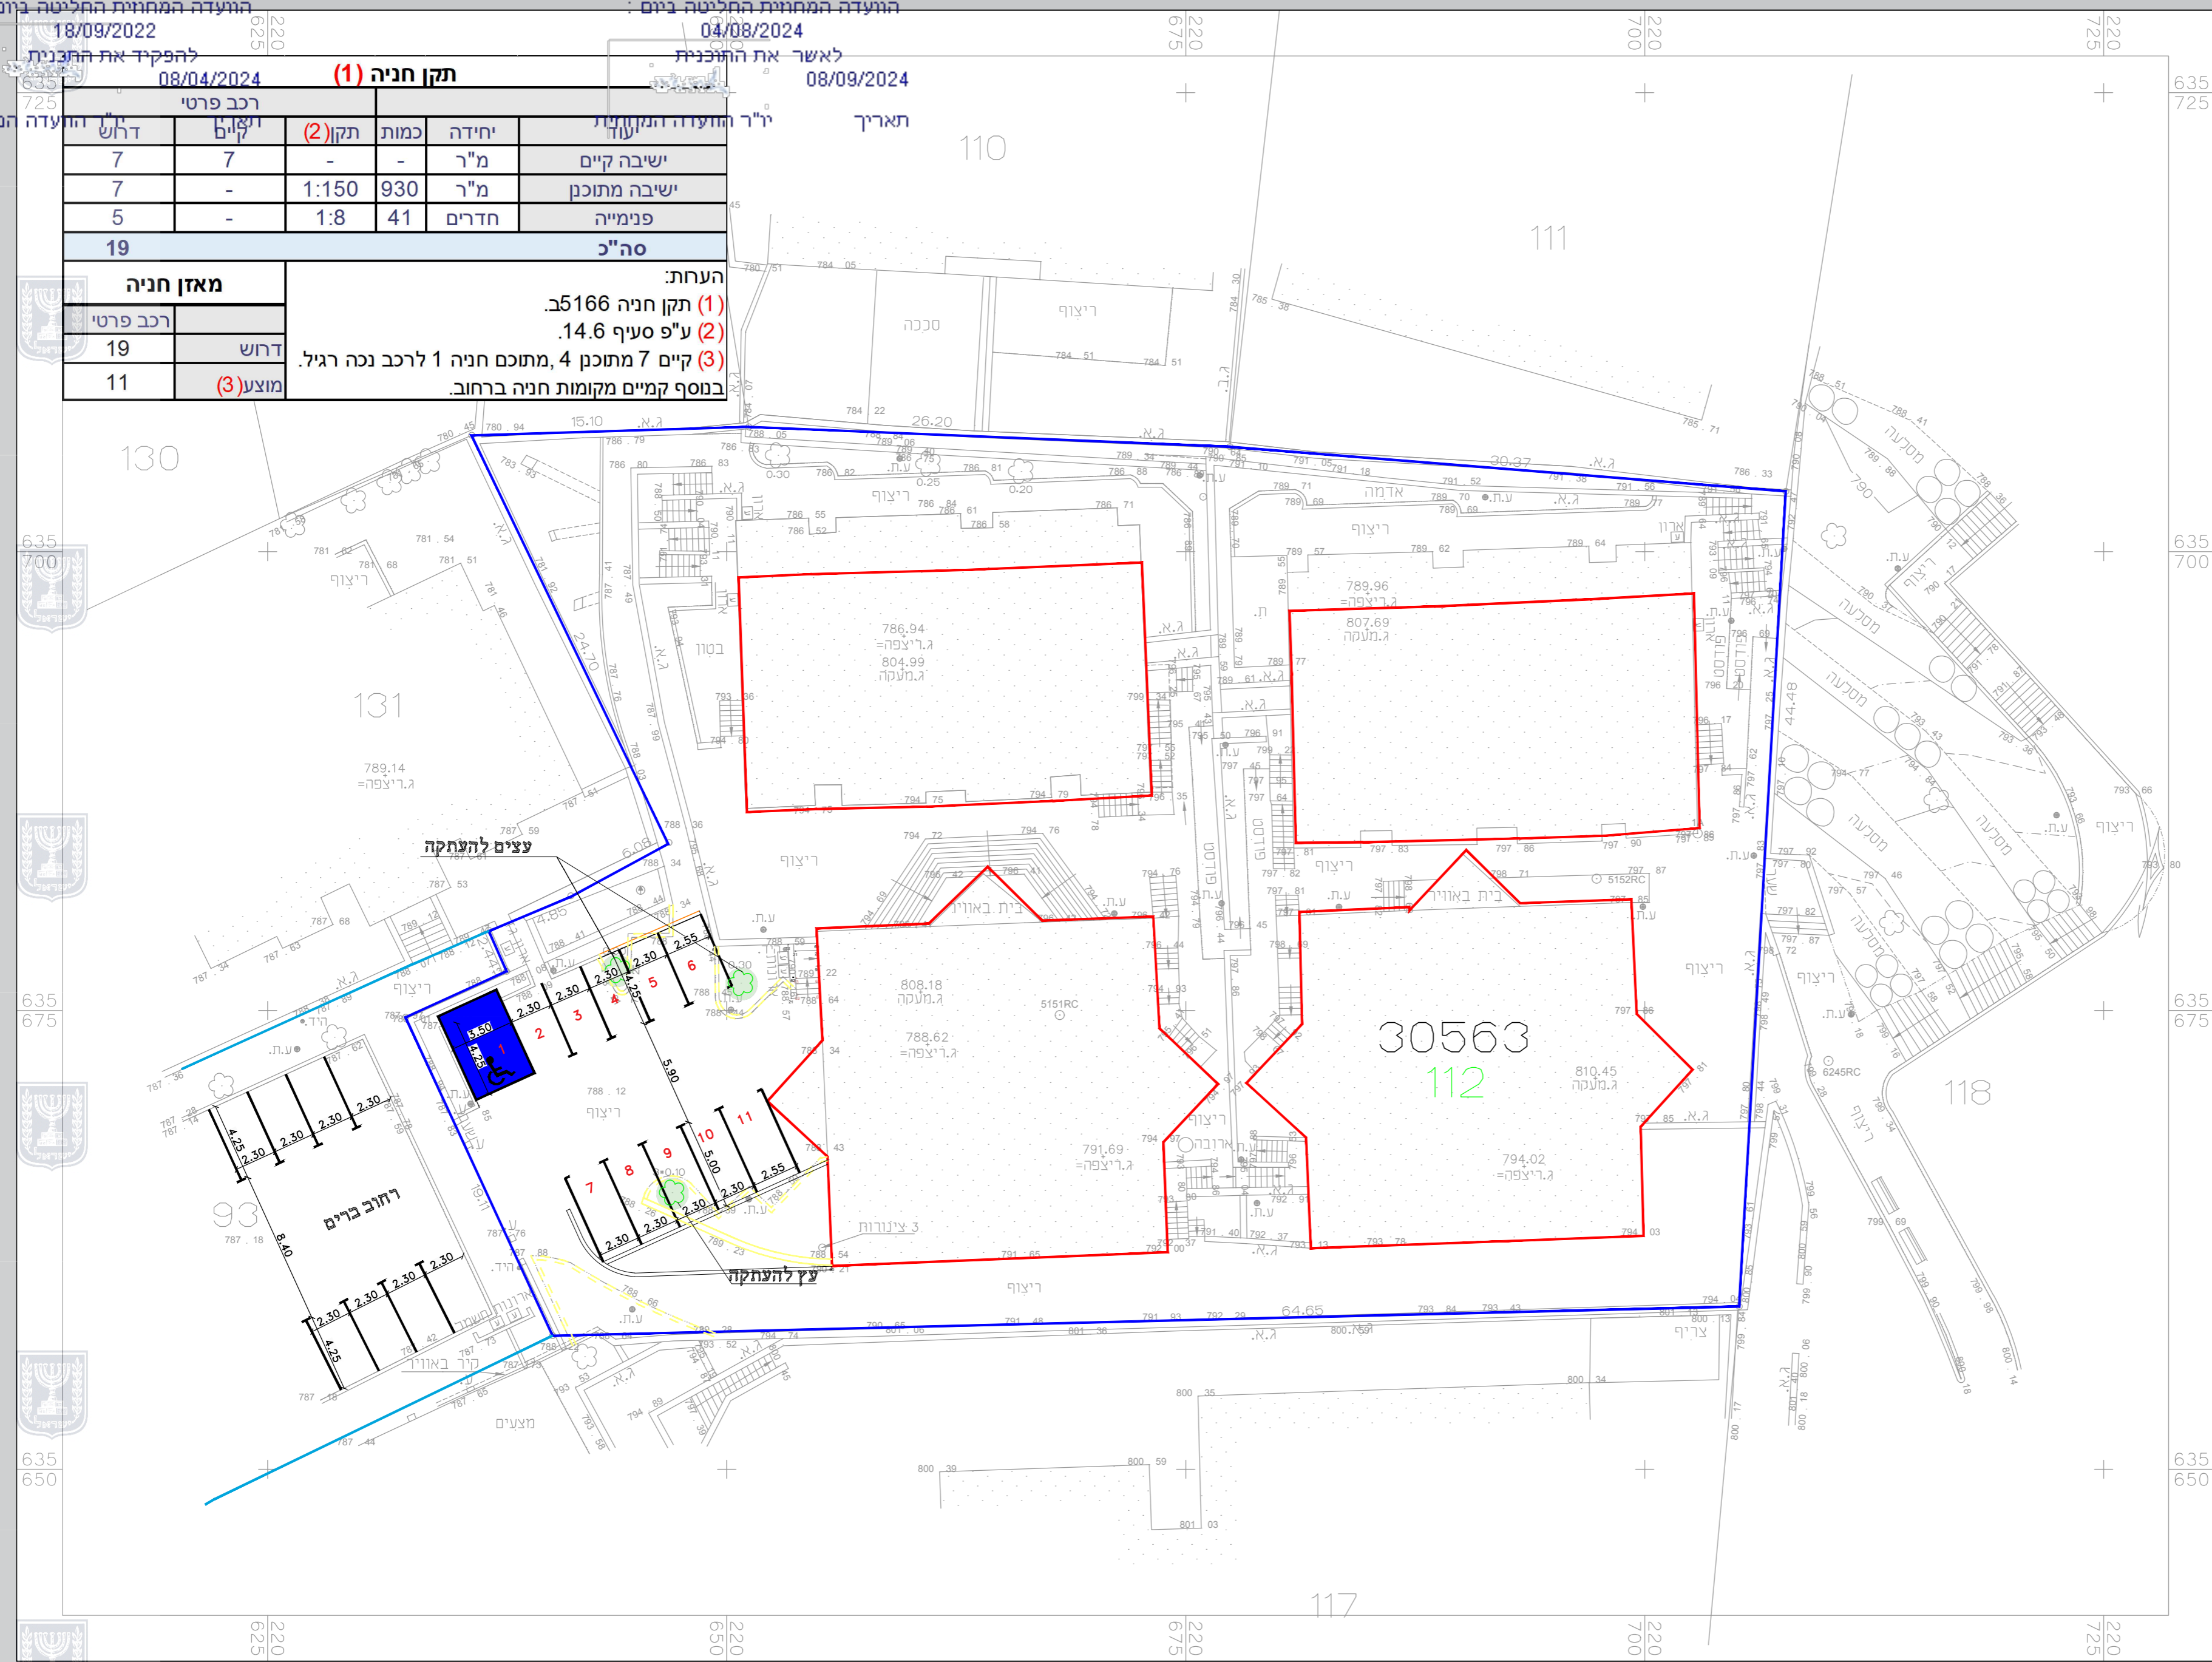

## תב"ע בר"מ 15

חוק התכנון והבניה, התשכ"ה - 1965 תכנית מתאר מקומית	
מס'	101-1023233
<b>תוספת והרחבת ישיבה רחוב יהושע בר"מ 15 רמת שלמה ירושלים</b>	
שם הנספח: תנועה-חניה גליון 1 מתוך 1	
מחוז	ירושלים
מרחב תכנון מקומי	ירושלים
רשות מקומית	ירושלים
ישוב	ירושלים
תאריך	25.04.2022
נספח תנועה	קנ"מ 1:250

שמות וחתימות:		
עורך התוכנית	שם:	יוחנן גולדרינג
עורך התוכנית	תאגיד:	
	שם:	
	תאגיד:	

### מקרא

גבול מגרש	—
קו בניין	—
א.ש להריסה	---
א.ש מתוכנן	—
א.ש קיים	—
להריסה	---