
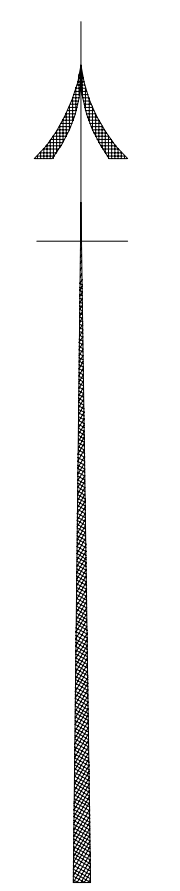


מחוז ירושלים  
נפה : ירושלים  
עיר : ירושלים  
מקום : רחוב הארזים 6  
גוש : 30150  
חלקה + : 45  
שטח החלקה : 1407 מ"ר  
חלקה : 46  
שטח החלקה : 1231 מ"ר

הוכן עבור : הארזים 6 בע"מ

מספר התוכנית	תיאור
194-10-19	רמת דוד ובה כחול וגרסטר
3	1 = מדידה נכונה 2 = טו כחול (כלכלה) בניה אבטיח 3 = מדידה אבטיח כמאה כמות תצ"ד

1. המדידה הנכונה  
2. ריבוי מפורט בוא"ט כי מדידה ומחפה המפורסות  
3. המציבה המפורטת למע תוכנית זו: נערה על ידי  
25.06.2019  
ביום  
והיא הוכנה כדי מראה נכון כפיאס וכחול  
למראה רחוב ותכנון המודים ענזות.  
שם המוד: יום איש  
מספר רישוי: 985  
תאריך: \_\_\_\_\_

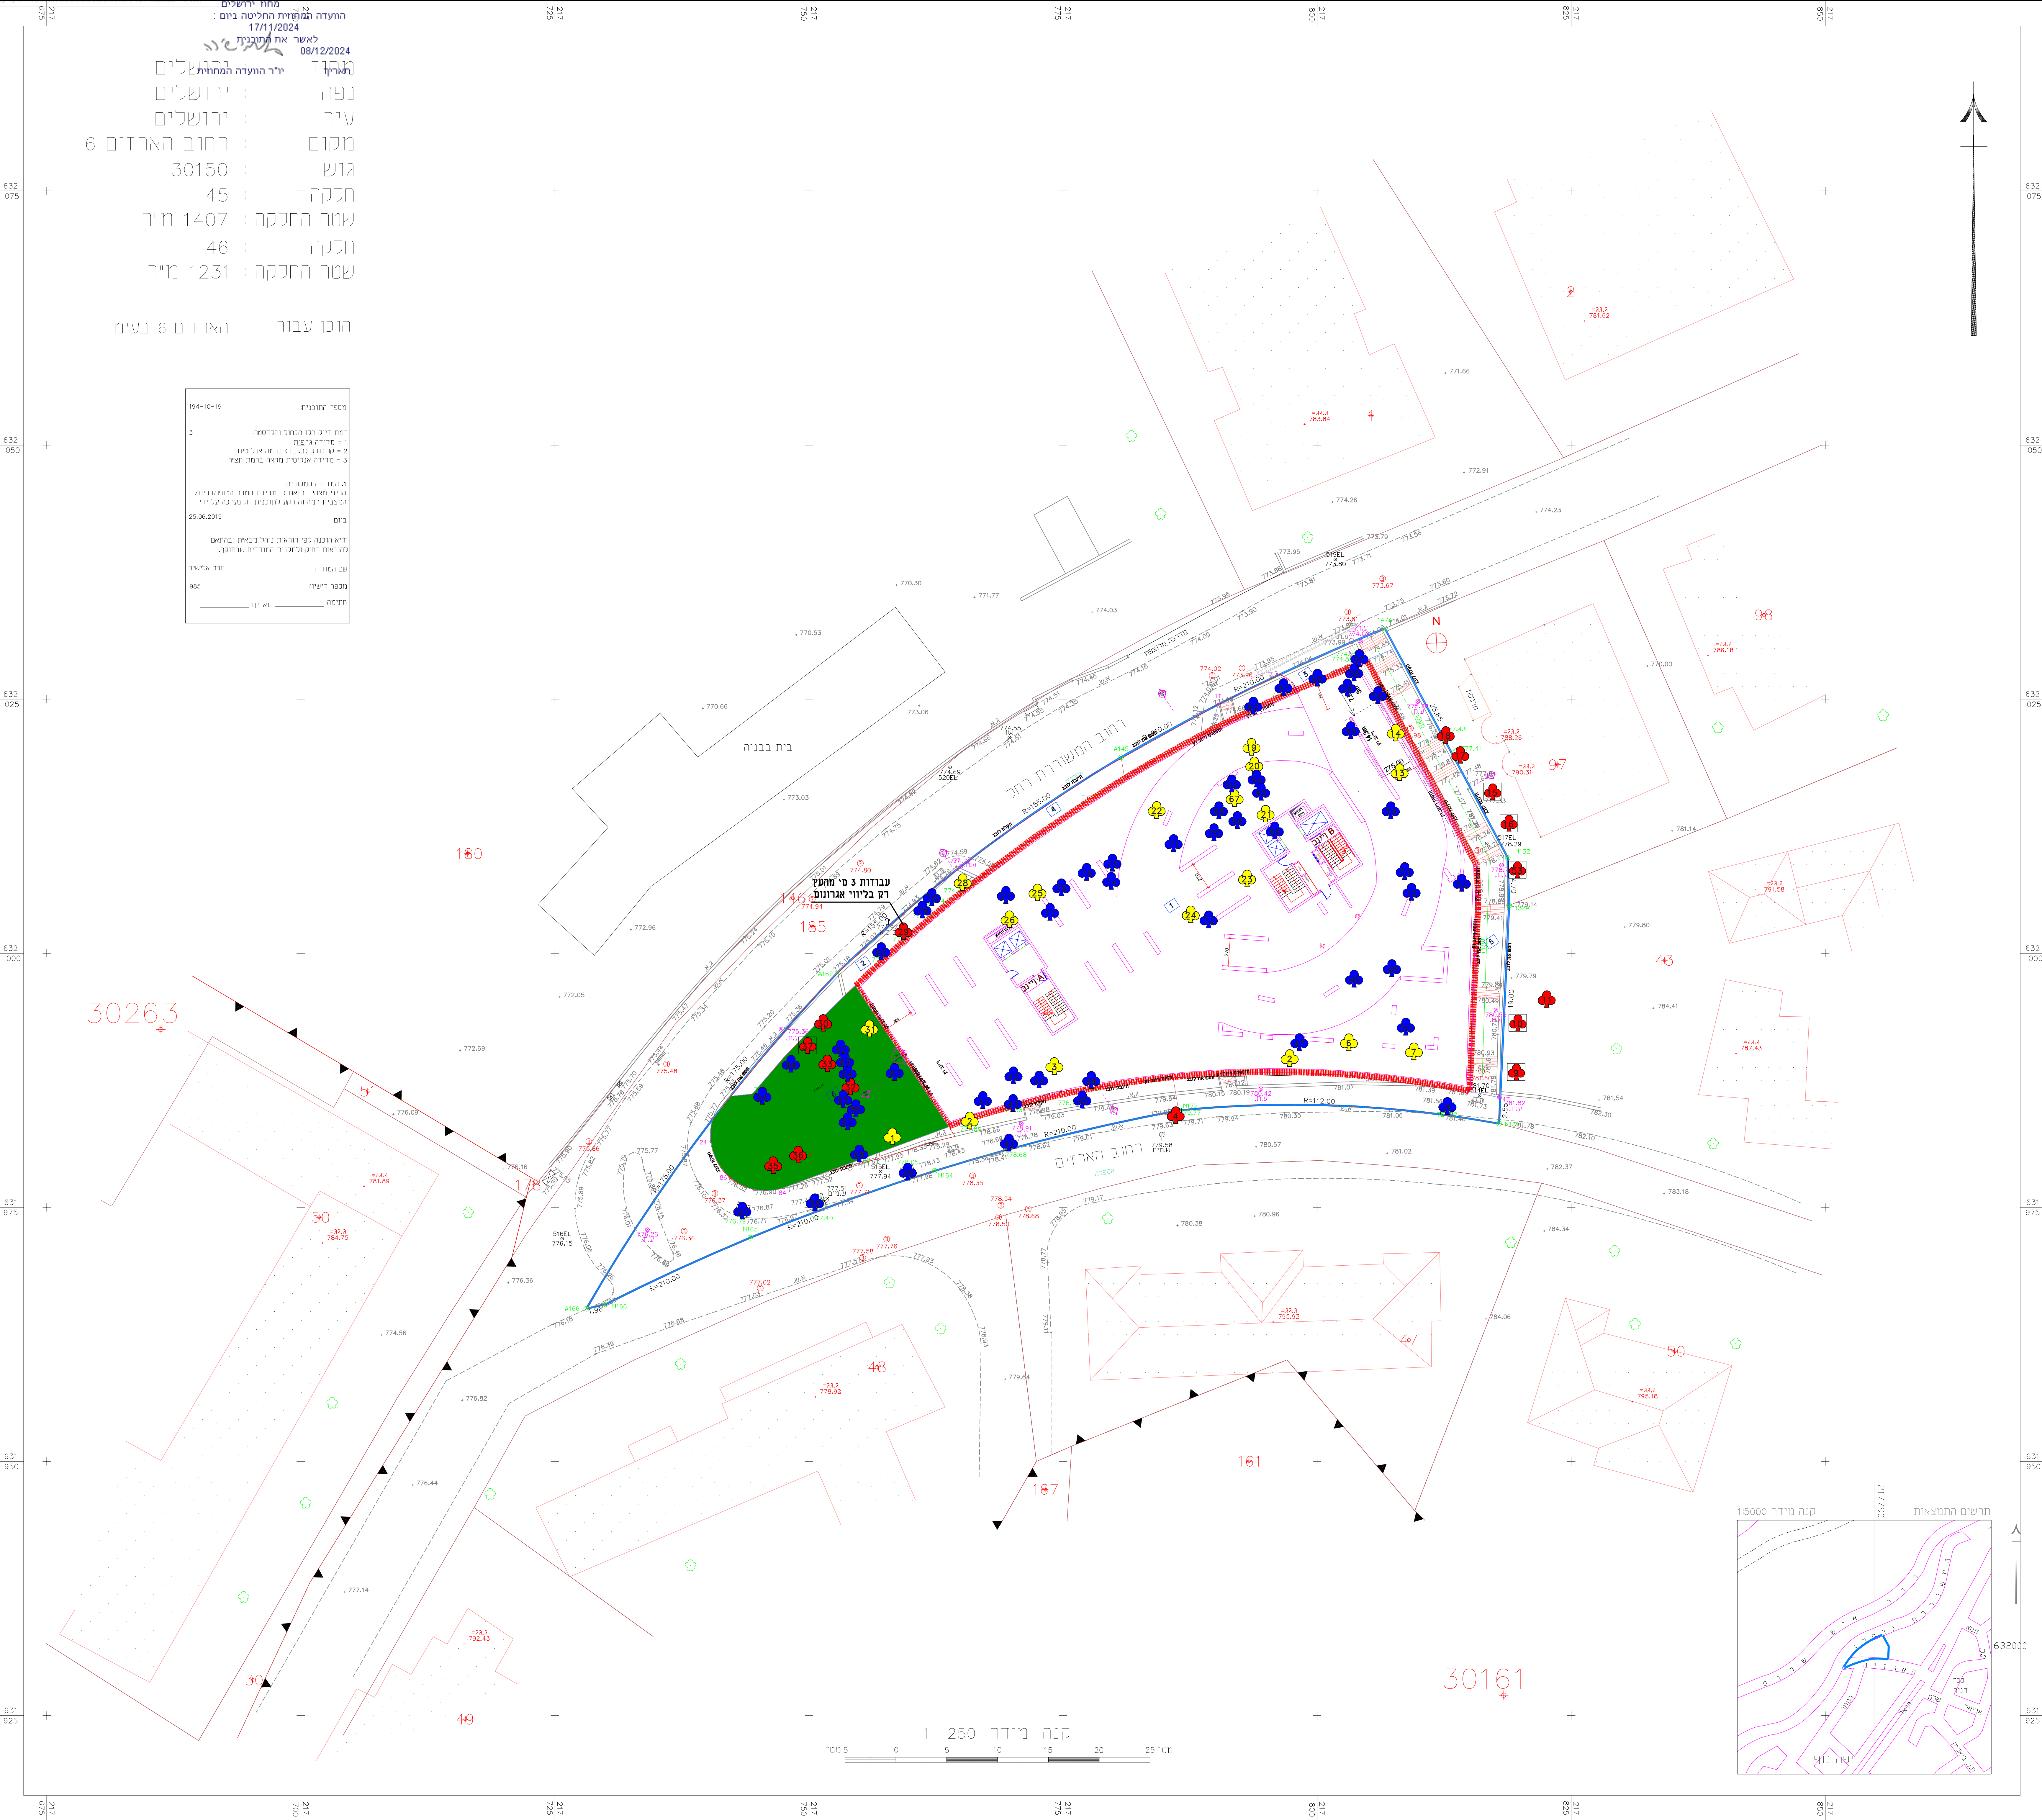

שמירה על עצים בוגרים	
תכנית מספר <b>101-0958694</b>	
פינוי בינוי ברחוב הארזים 6, ירושלים	
נספח לתכנית	גליון 1 מתוך 1
תזולה	מנחה
תאריך עריכת הנספח	14/01/24
רשימת התרשימים	קני"מ
שמירה על עצים בוגרים	1250

ערך הנספח	שם: אדיר אלום	חתימה:
	חאג'ד	אדיר יעקב ופנחס נופי בע"מ

עץ להעתקה	עץ לשימור	עץ לכריתה
עץ פולשני/ממשפחת הדקליים/צער/לא קיים	עץ פולשני/ממשפחת הדקליים, שטחן צורך לסקור ולא נדרש רישון לכריתתו	עץ פולשני/ממשפחת הדקליים, שטחן צורך לסקור ולא נדרש רישון לכריתתו
קבוצת עצים להעתקה	קבוצת עצים לשימור	קבוצת עצים לכריתה

רקע פיתוח  רקע מדידה   
בקר: אדיר אלום | לעיין | לביצוע

תאריך	שרטוט	שינויים
14/01/2024	יחיעם נ.	הגשה ראשונה

**אדיר**  
יעוץ ופיקוח נופי בע"מ  
טל': 09-8557777, 002-2335555 | office@adir-nof.co.il, נ"ד: 052-2335555

**פרט עץ לשימור** כלא קני"מ  
כריתת עץ - נדרש פח איכותי/מגילי בגובה מינימלי 2 מ' מהקרקע ובמרחק פי 3 ממוטת הגזע בבסיסו. חיסולם טיפוי שג גרוד יקבע ע"י גופתה בשטח.  
גרוד יורה ויפסי סביב העץ עם גרוד יותקן שטח כרוך עץ מגן לשימור עש"י הדומגם שולקן, בגודל 44 בכל החזיתות

דוגמת הדומגמה

**עץ לשימור**  
אין לשנות גובה עץ לשימור (במבטא) - יעוץ ופיקוח נופי בע"מ

הערות:  
1. מקור זה הינו סקר נופי אירונמי ואינו סקר הערכת סיכונים/סקר בטיחות.  
2. אין לבצע את כריתת/העתקה העצים המומלצים אלא לאחר הגבת רישון כריתה כחוק-מפגרי הערות העירוני.  
3. עץ המוגדר לשימור - אין לבצע עבודות נזיזים/נוציזים שורשים, ללא תיאום עם הח"מ.  
4. עץ המוגדר לשימור - אין לבצע עבודות חפירה/ואו מילוי במרחק הקטן מפי 3 ממוטת מגזע העץ, ללא תיאום עם הח"מ.  
5. חוקי הסקר 6 חודשים מביצוע הסקר נכשח.  
6. עצים המאופיינים לכריתה ייוטעו תמורתם עצים באותו הערך-כפיצוי נופי.  
7. כל פעולה העולה לגרם למות העץ - כולל פגיעה/חיתוך שורשיו, הרעלה, הרדת קליפה, שופת העץ - תחשבת עפ"י חוק ככריתה ללא רישון.  
8. יוטפור העצים בוחזים תוכנית הסקר, יבוצע מיד עם הכריתה לביצוע העבודות באחד - הסימון יאשר ע"י מתקדם והאירונמי.  
9. כל העצים יסומנו ויונו ברחאם ספרים בגוף הכריתה, טרם חזיתת העבודות באחד.  
10. אין לבצע עירום פסולת/אחסון חומרים בתחום שטח הגזע העצים

