מיוצר באמצעות
חוק לתכנון ובנייה, התשכ"ה - 1965
עיר ירושלים
הוועדה המחוזית ירושלים
15/05/2023
הוצאה של הוועדה
15/06/2024
תאריך | ילדי הוועדה המחוזית

מיוצר באמצעות
חוק לתכנון ובנייה, התשכ"ה - 1965
עיר ירושלים
הוועדה המחוזית ירושלים
15/05/2024
לאשר את התכנית
25/06/2024
תאריך | ילדי הוועדה המחוזית

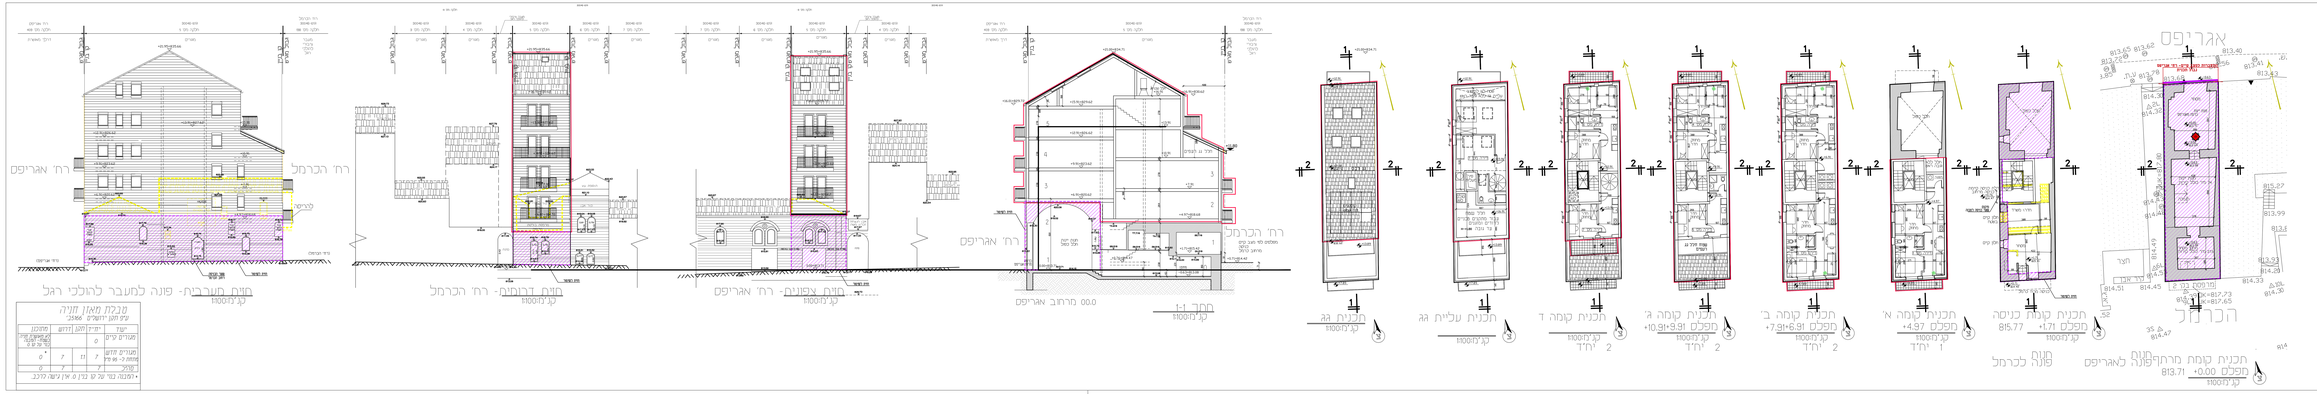

מבנה מאוץ חניה			
עיר תחם ירושלים 2366			
יעוד	יח"ד	מקום חניה	מתכנן
מגורים ג'ים	0		
מגורים מחוש מחוה ב- 66 מ"ר	7	7	0
סה"כ	7	7	0
*הערה: מס' ע"מ כ"ן 0 אין / קשה לחיבר			

מחוז ירושלים
מרחב תיכנון מקומי ירושלים
תכנית מס' 101-1058610

תוספת בניה ברחוב אגריפס 63, ירושלים

נספח מס' 1
תכנית ביניי ופיתוח
קנ"מ 1:100

גוש 30067 חלקה 10

תכנית סביבה 1:4000

מקרא
סוג מים
מי ים
מי נחל
מי מלח
ביוב
חיות מסוכנים
אזור הגשמי
מכון הגשמי

(מתכנן)
אדלמן כרן שנבר
אדריכלים ובני ערים
שדרות בן גוריון 3 ירושלים
אדריכל אדלמן ערמאה אדריכלית
חתימה: _____ | תאריך: _____

תאריך : 17/04/2024