מעלה	סוכל	שמחה שרות בסיר					סוכל	שמחה עיוריים בסיר					סוכל
		סוכל	סוכל	מוצע	סוכל	סוכל		סוכל	מוצע	סוכל	סוכל	סוכל	
	1848.00	1848.00	1848.00	___	___	___	___	1848.00	1848.00	___	___	___	1848.00
+0.00	281.68	66.11	66.11	___	215.57	215.57	___	281.68	66.11	___	215.57	215.57	___
+3.06	268.47	47.32	47.32	___	221.15	221.15	___	268.47	47.32	___	221.15	221.15	___
+6.12	268.47	63.03	63.03	___	205.44	205.44	___	268.47	63.03	___	205.44	205.44	___
+9.18	268.47	48.95	48.95	___	219.52	219.52	___	268.47	48.95	___	219.52	219.52	___
+12.24	248.99	49.75	49.75	___	199.24	199.24	___	248.99	49.75	___	199.24	199.24	___
+15.30	248.99	47.72	47.72	___	201.27	201.27	___	248.99	47.72	___	201.27	201.27	___
+18.36	217.31	51.28	51.28	___	166.03	166.03	___	217.31	51.28	___	166.03	166.03	___
+21.40	184.17	47.09	47.09	___	137.08	137.08	___	184.17	47.09	___	137.08	137.08	___
סוכל	1986.55	421.25	421.25	___	1565.31	1565.31	___	1986.55	421.25	___	1565.31	1565.31	___

* מחמת למעלה הגניסה
מעל למעלה הגניסה

* לא נכלל בחשוב אחוי הגניה

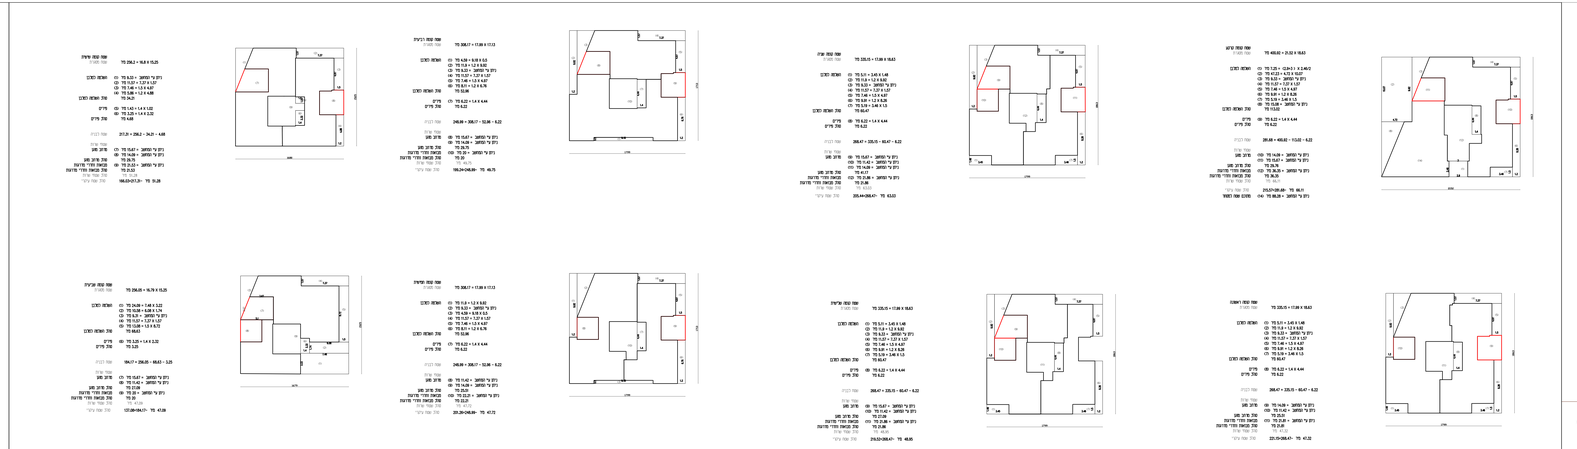

יוסי בן יומר 65
חישובי שטחים
נגה מידה 1:200

ממם סרי-לוי - אדריכל
רחב משי ויחנסקי 35 . יהשלים
טל - 02-5633660
e-mailserilevy@bezeqnt.net