ת.מ.' כס/1/15 כפר סבא גבול לגל 8.

משרד הפנים
חוק התכנון והבניה תשכ"ה-1965
מחוז מרכז
מרחב תכנון מקומי כפר סבא
תכנית מתאר מקומית מס' כס/1/15
הועדה המחוזית בישיבתה ה... מיום 31.10.82 החליטה לתת תוקף לתכנית המוכרת לעיל.
סגן מנהל כללי לתכנון — יושב ראש הועדה

אין לנו התנגדות עקרונית לתכנית, בתנאי שזו תהיה מתואמת עם דרישות הרשויות המוסמכות.
...
ניתנת אך ורק מבחינת מבט התכנונית.
מינהל מקרקעי ישראל מחוז המרכז
תאריך 6.12.82

תכנית מס' 15/1/כס פורסמה למתן תוקף בילקוט הפרסומים מס' 2918 מיום 8/5/83 עמוד ___

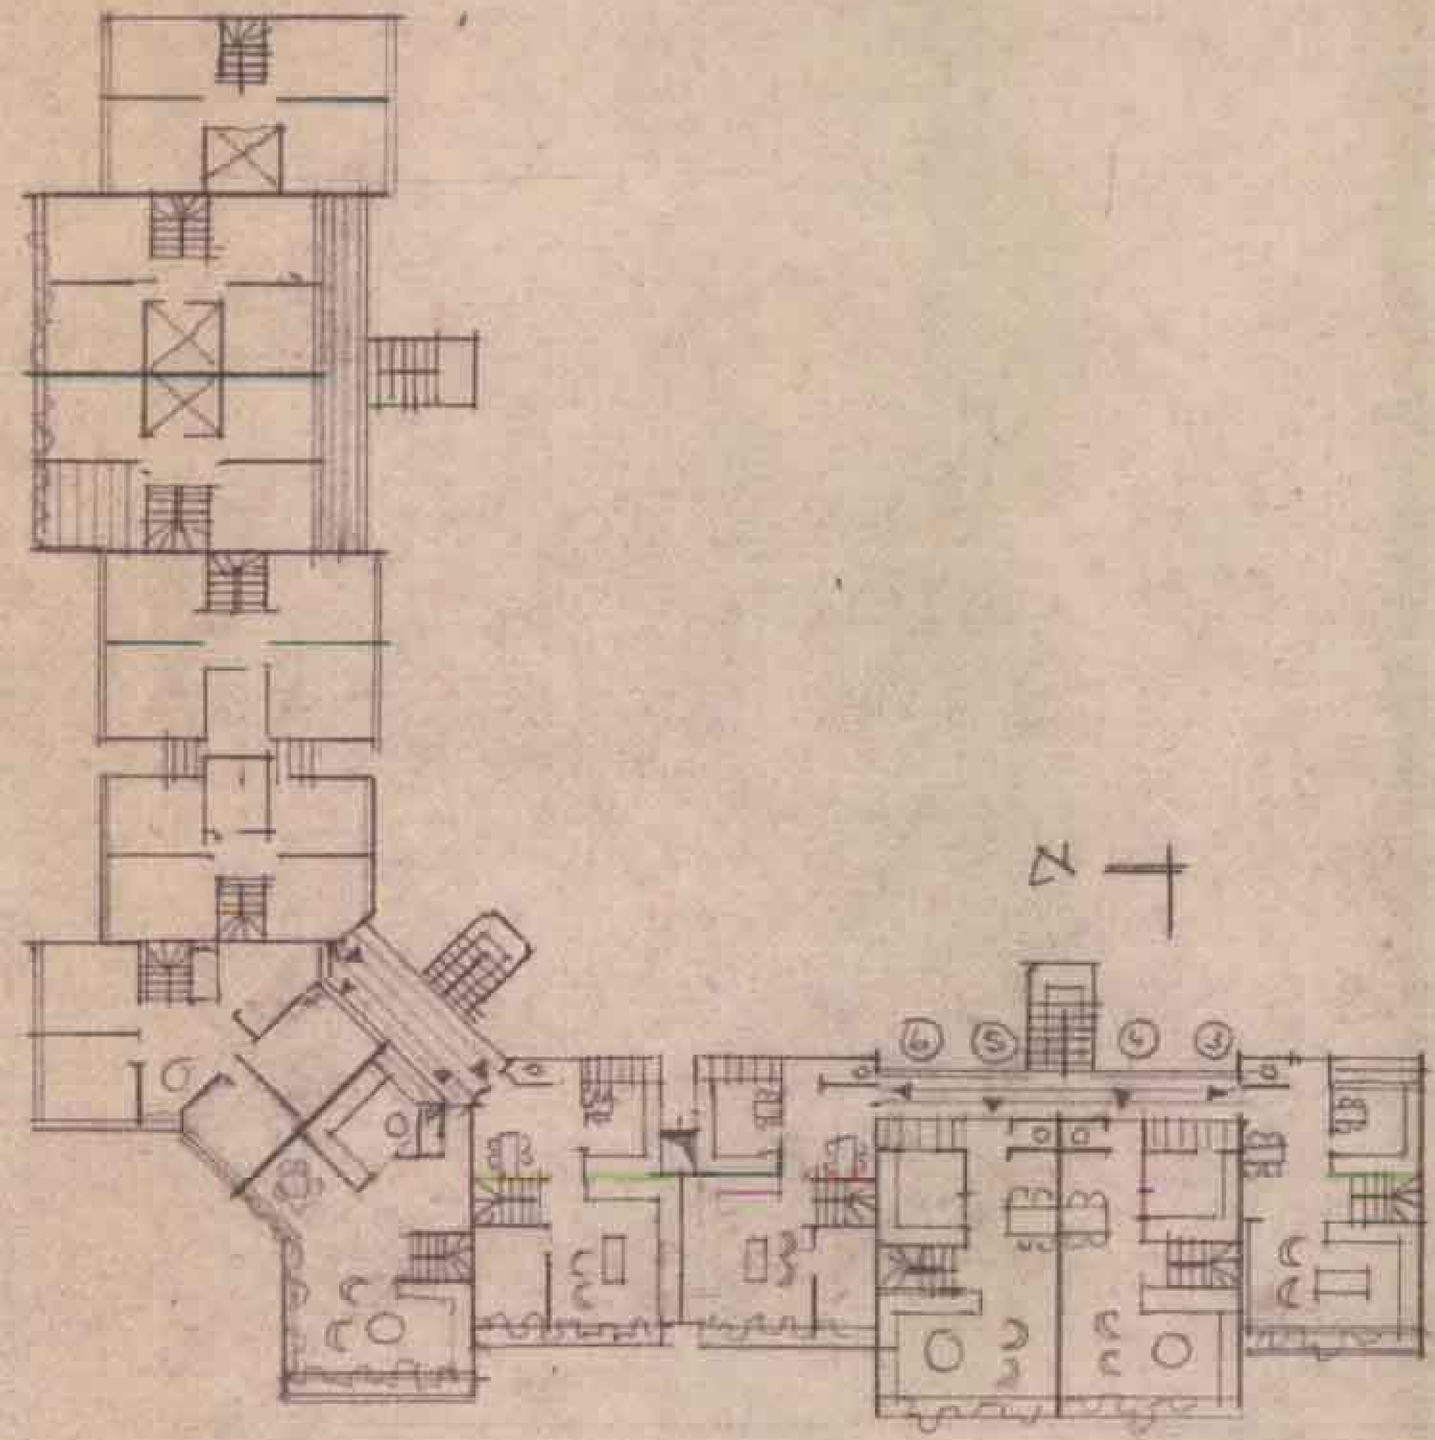

תכנית דירות קוטג' 1:250

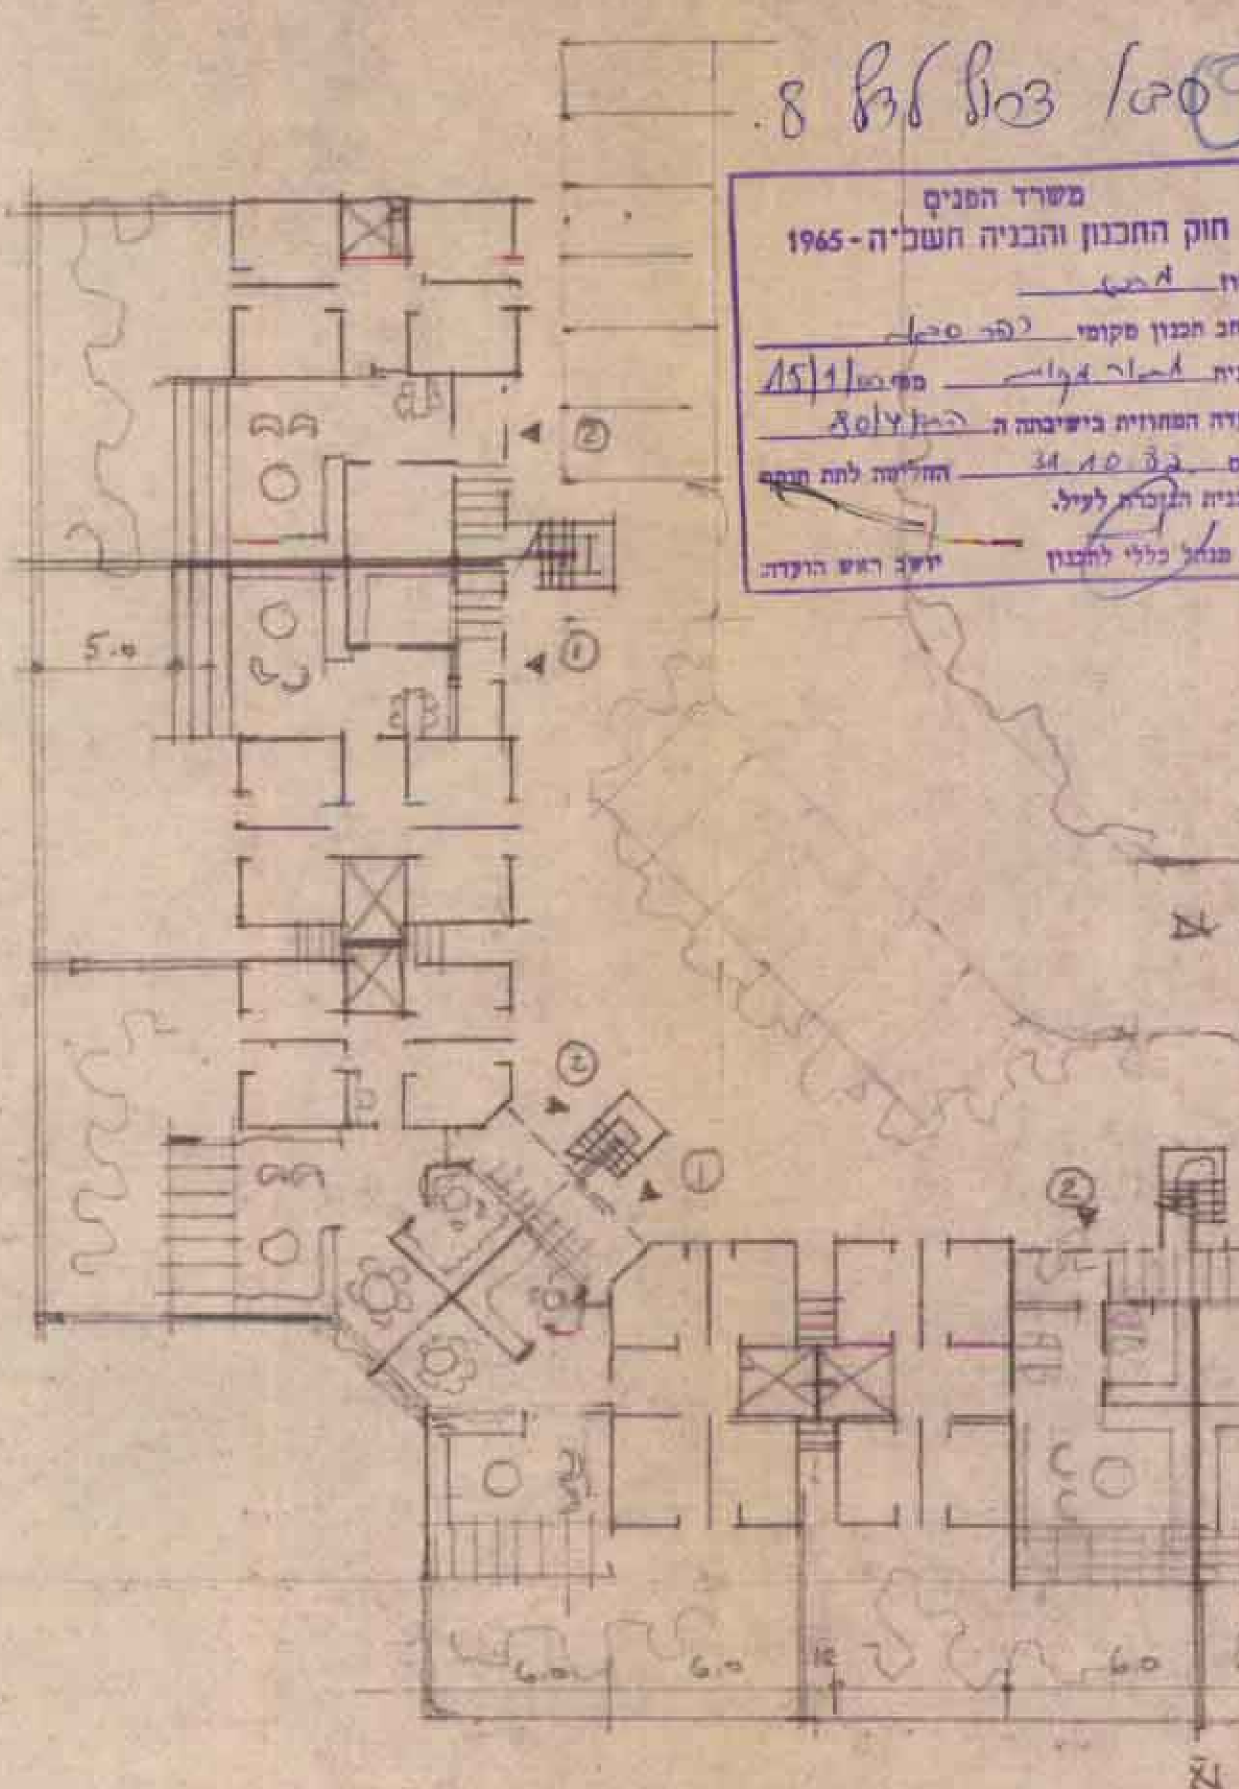

תכנית קומת קרקע 1:250

אלטרנטיבה לאזור מגורים ג' • מבנן ו'

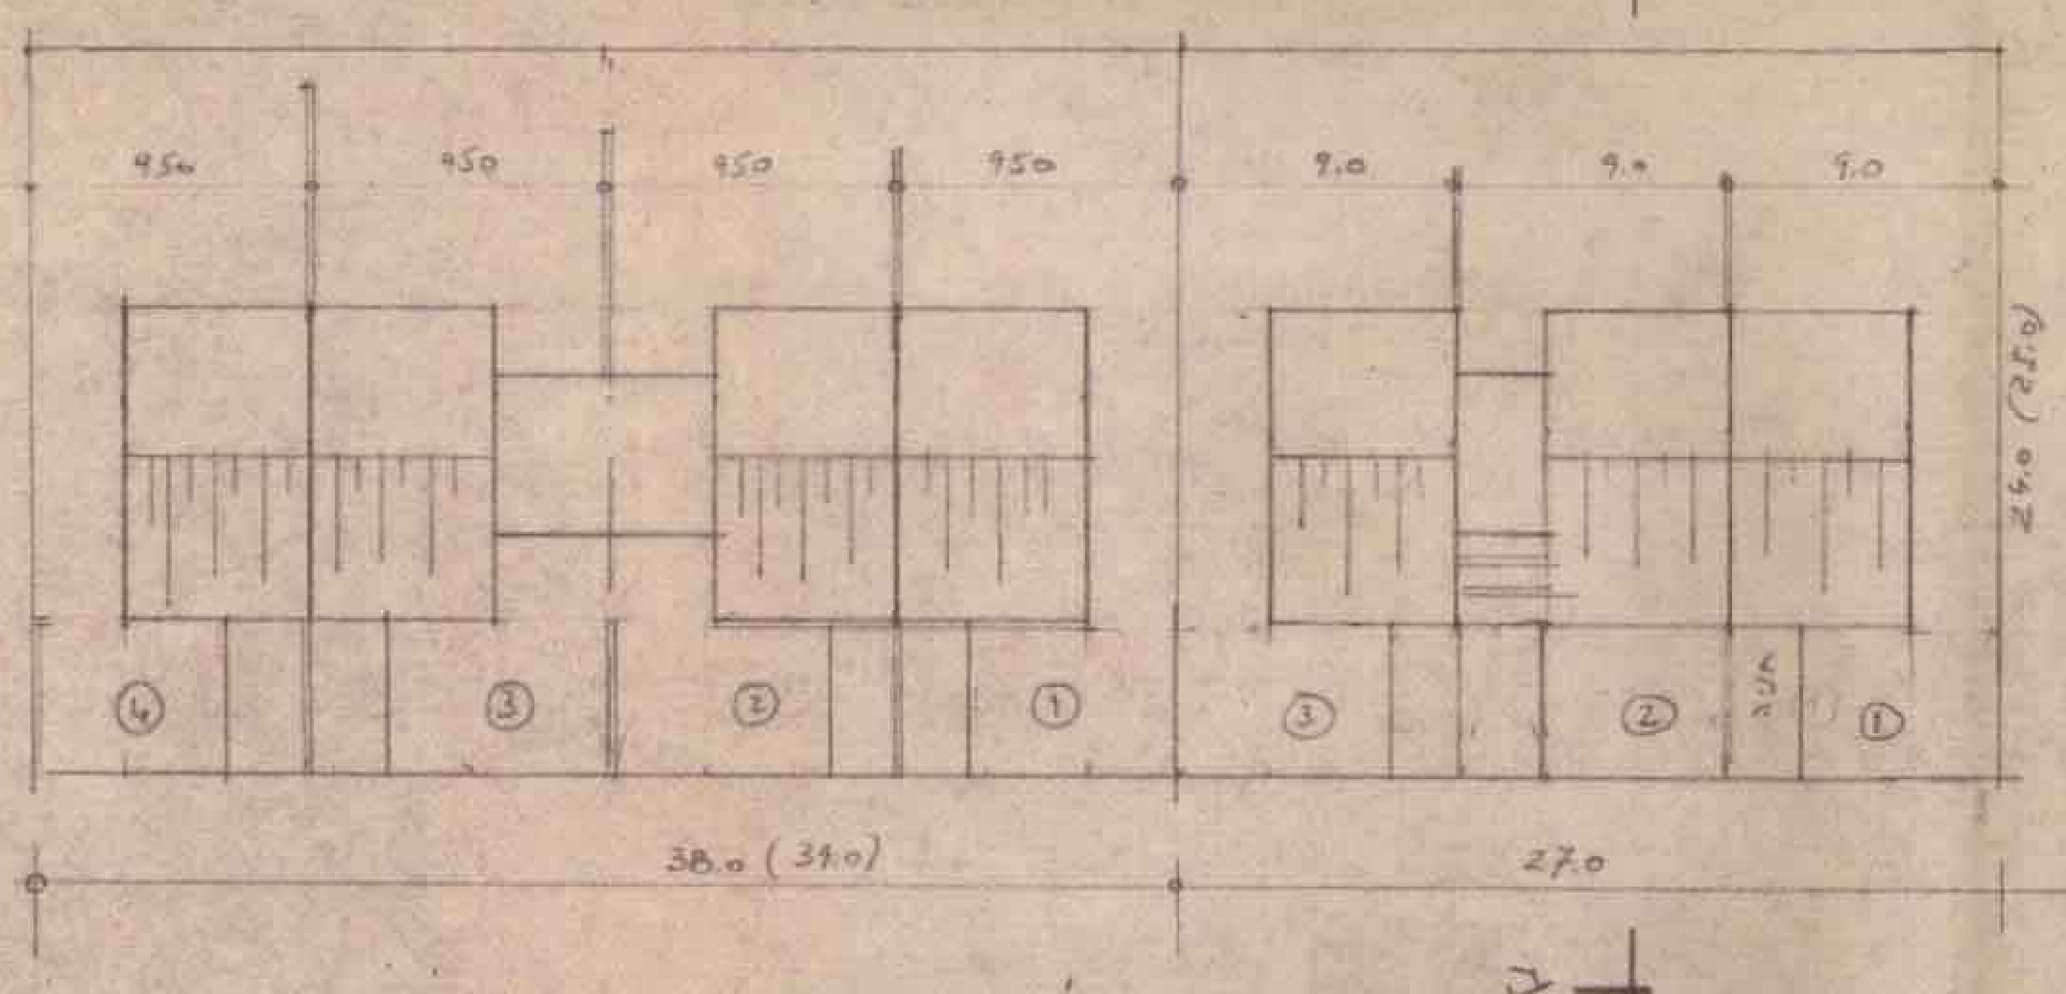

אלטרנטיבה לאזור מגורים ב' מיוחד.
מבנים ה', ו' 1:250
שטח דירה מירבי: 150 מ"ר

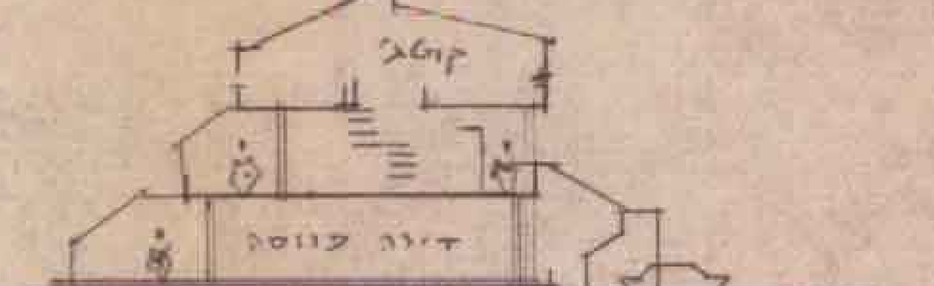

חתך א-א 1:250

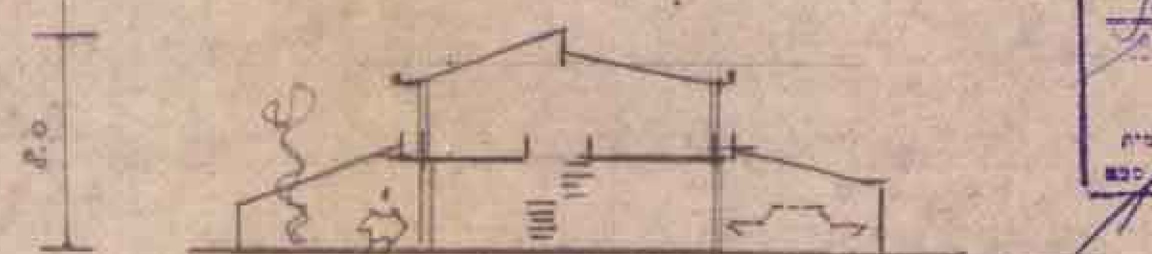

חתך ב-ב 1:250

חוק התכנון והבניה תשכ"ה 1965
מרחב תכנון מקומי כפר סבא
הועדה המקומית לתכנון ובניה כפר סבא
בישיבתה מס' 55 מיום 10.5.81
החליטה ...
יו"ר הועדה — מזכיר הועדה

הועדה המקומית לתכנון ובניה כפר-סבא
אגף התכנון
תאריך ___ אדריכל העירייה

הועדה המקומית לתכנון ובניה כפר-סבא
מהנדס הועדה
תאריך ___ מהנדס העיר

שינוי לתכנית מיתאר כס/1/15

נספח בינוי למבנים ה', ו' • אלטרנטיבה לבנני המגורים.