
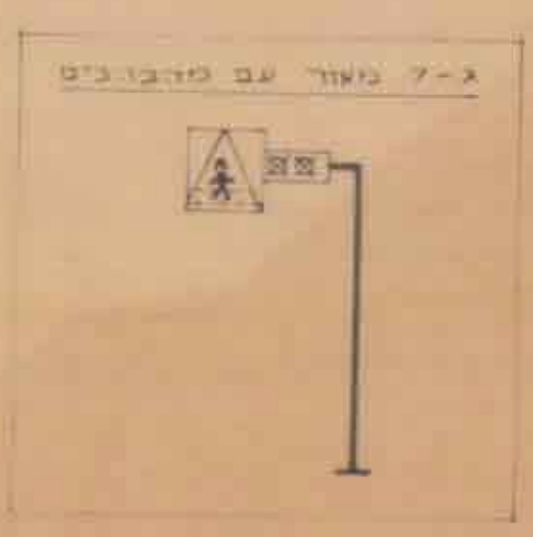
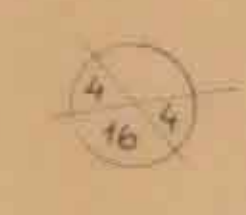


תחילת מ/מ 1103 החוליה 38 ב' 49

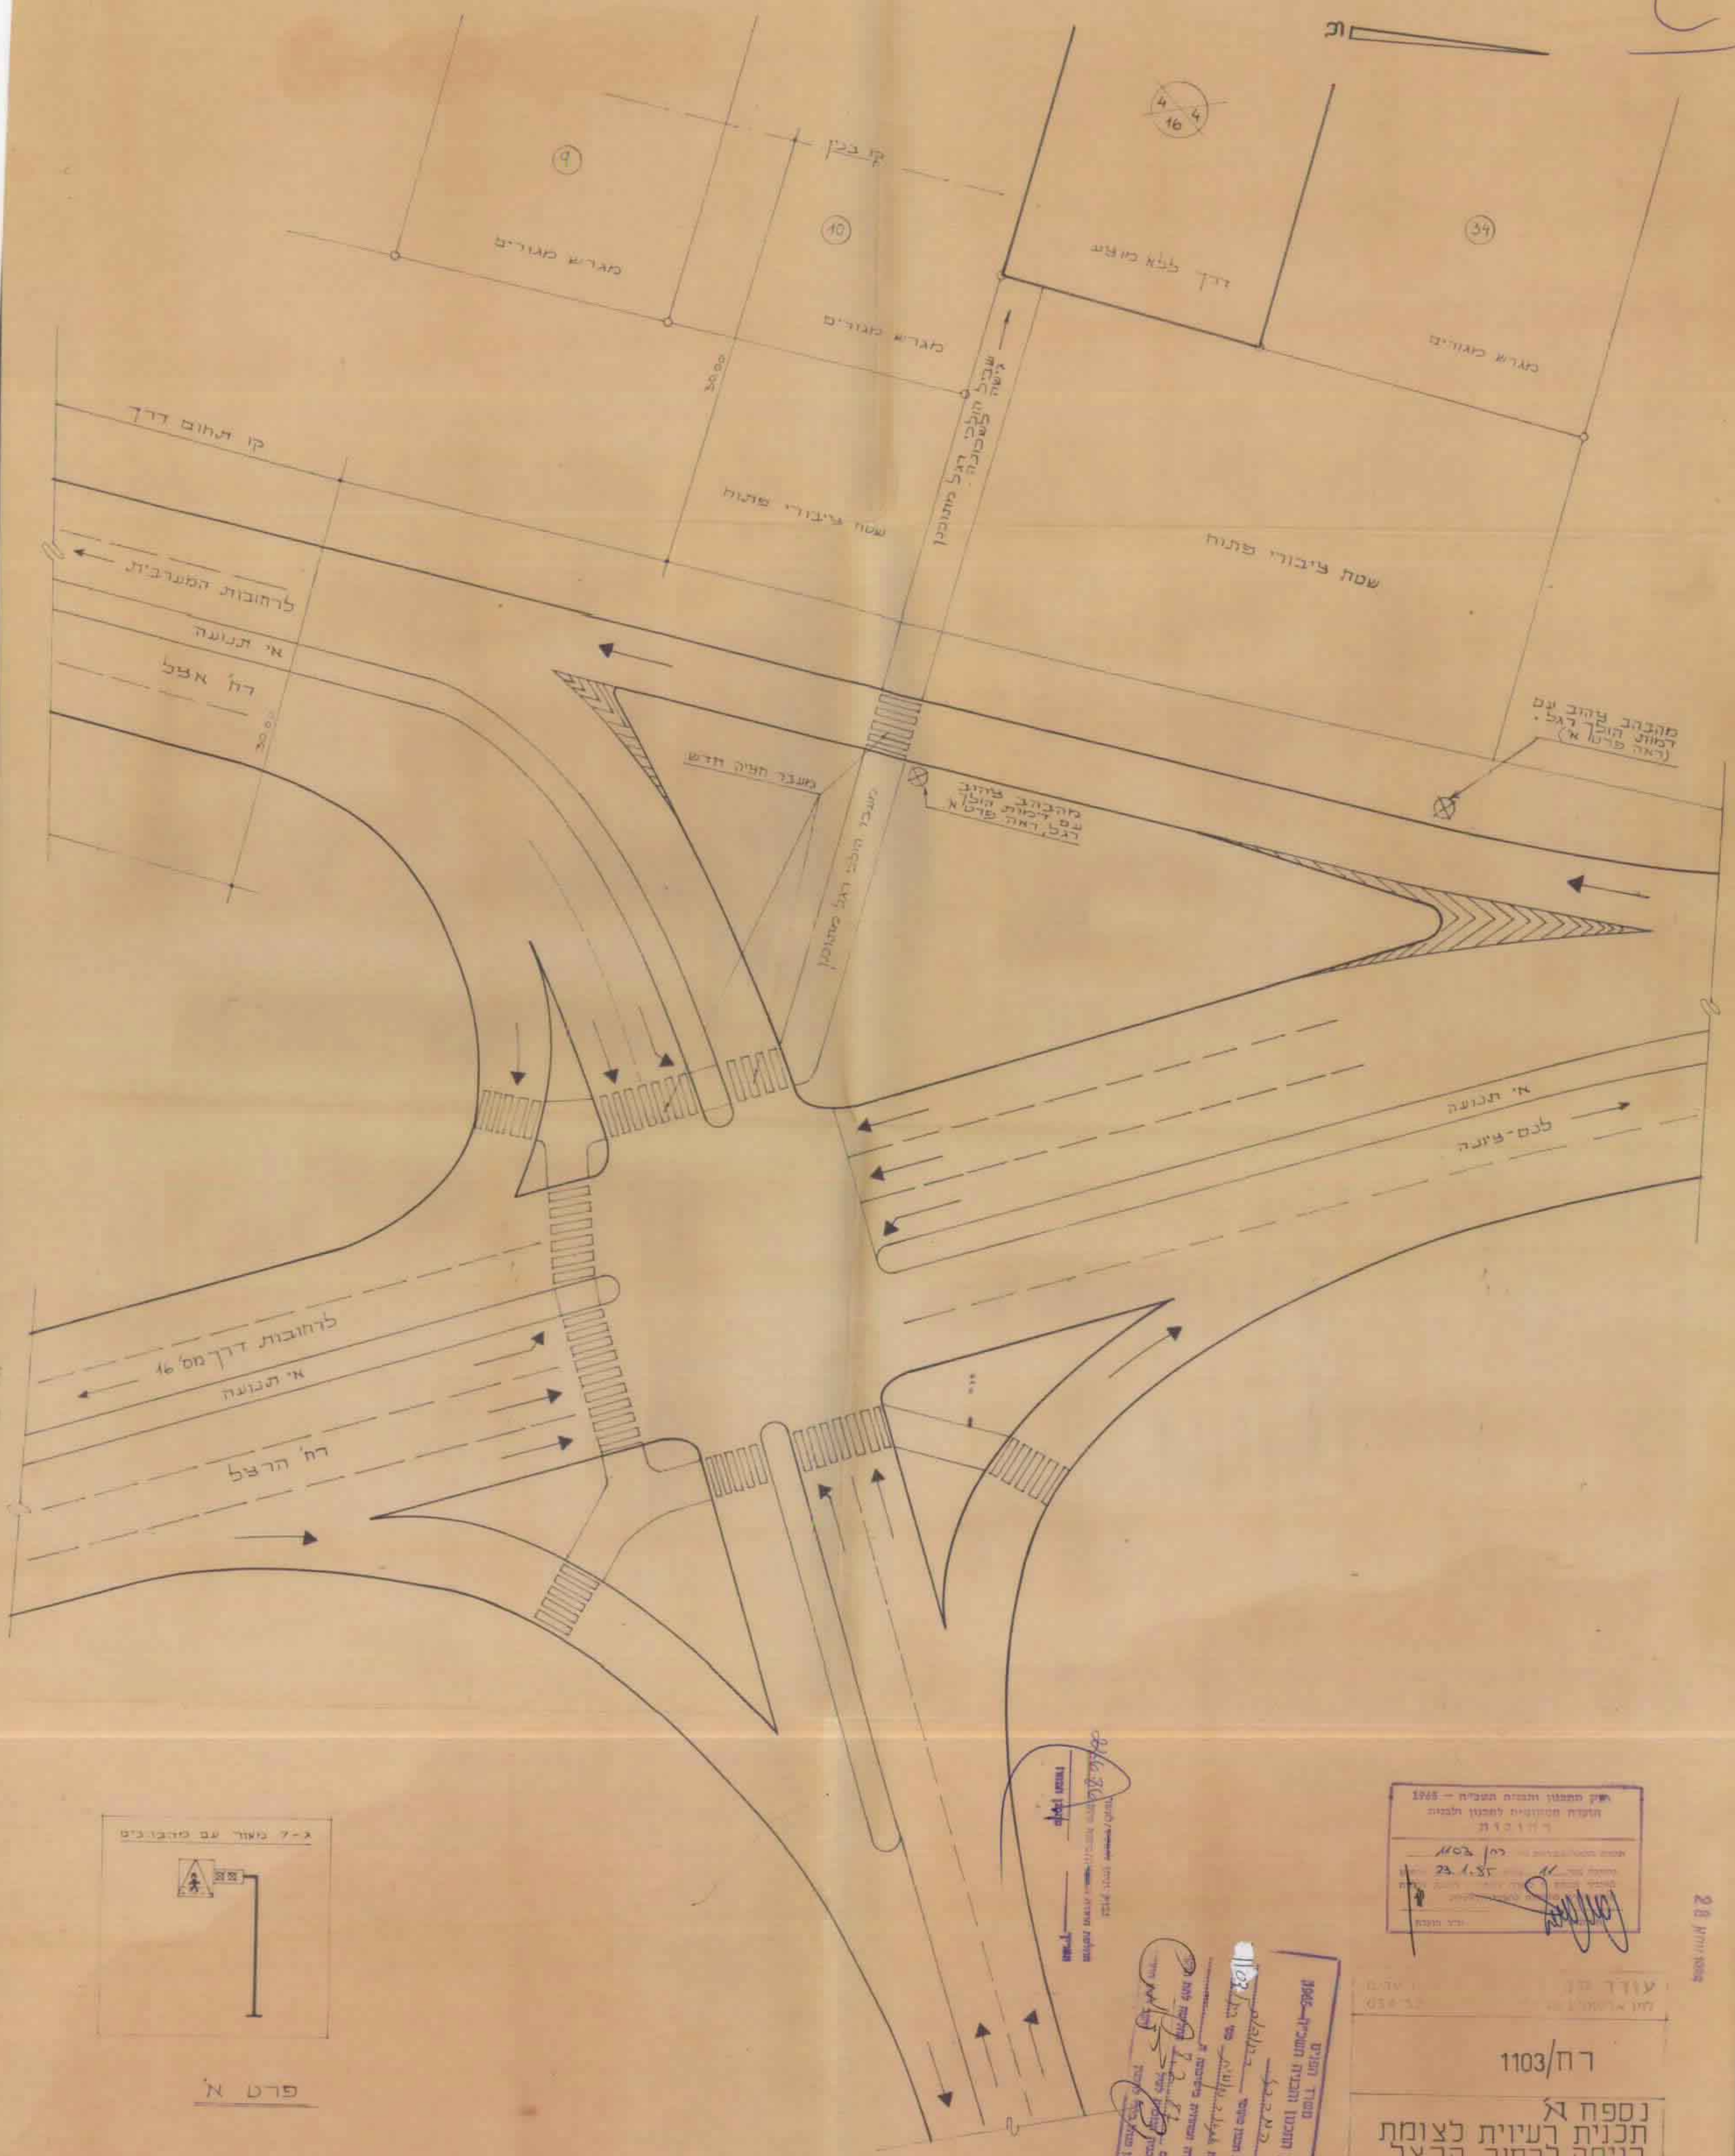

פרט א'

1103/ח
23.1.52

1103/ח	1:250
	16.11.82

משרד הפנים
המחלקה הטכנית
תל אביב

28