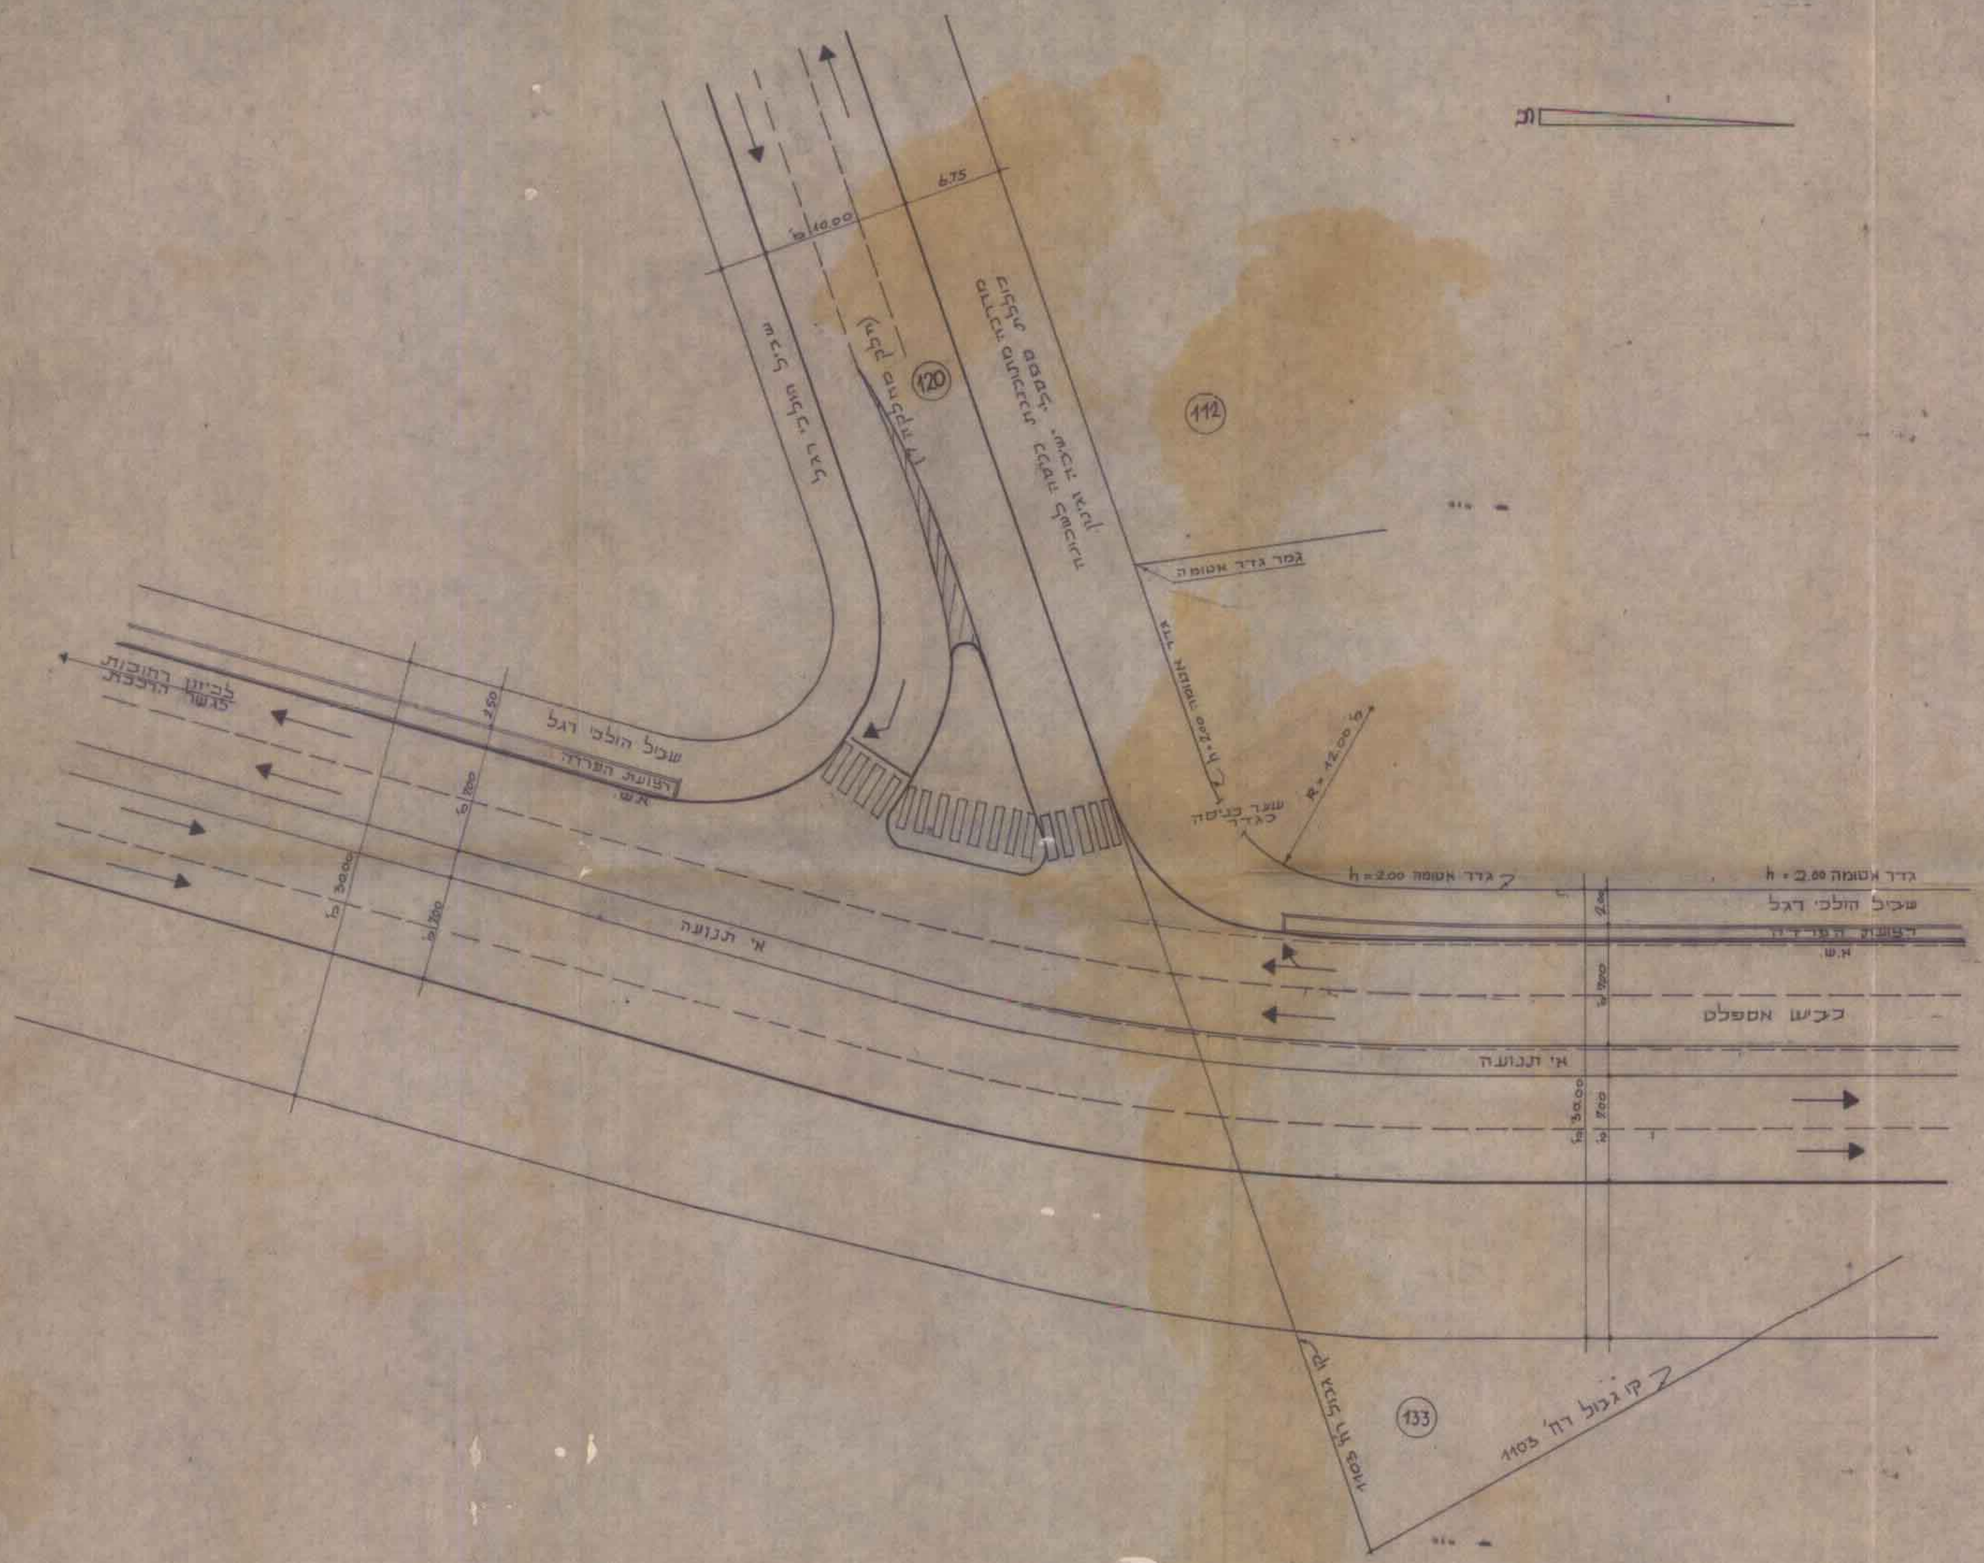

28 NOV 1986

משרד הפנים
חוק התכנון והבניה תשכ"ה-1965
בית בשערב
מחוז תל אביב
תוכנית מקומית
רח/1103
מבוקש שינוי לתוכנית
אושרה בישיבת הועדה המחוזית ב 8.2.87
יו"ר הועדה

חוק התכנון והבניה תשכ"ה – 1965
הועדה המקומית לתכנון ולבניה
רחובות
תוכנית מפורטת/שינוי לתוכנית מס' רח/1103
פורסמה ברשומות מס' 3511 מיום 25.4.85
יו"ר הועדה

עודד קפלן - אדריכל ומתכנן ערים,
לוי אשכול 10 רחובות טל. 054-52911

רח/1103

נספח ג'
תכנית רעיונית להסדר
צומת הכניסה לשכונה

מ"מ 1:250	חתימה
תאריך 24.10.82	