




רחוב ארלנבורג

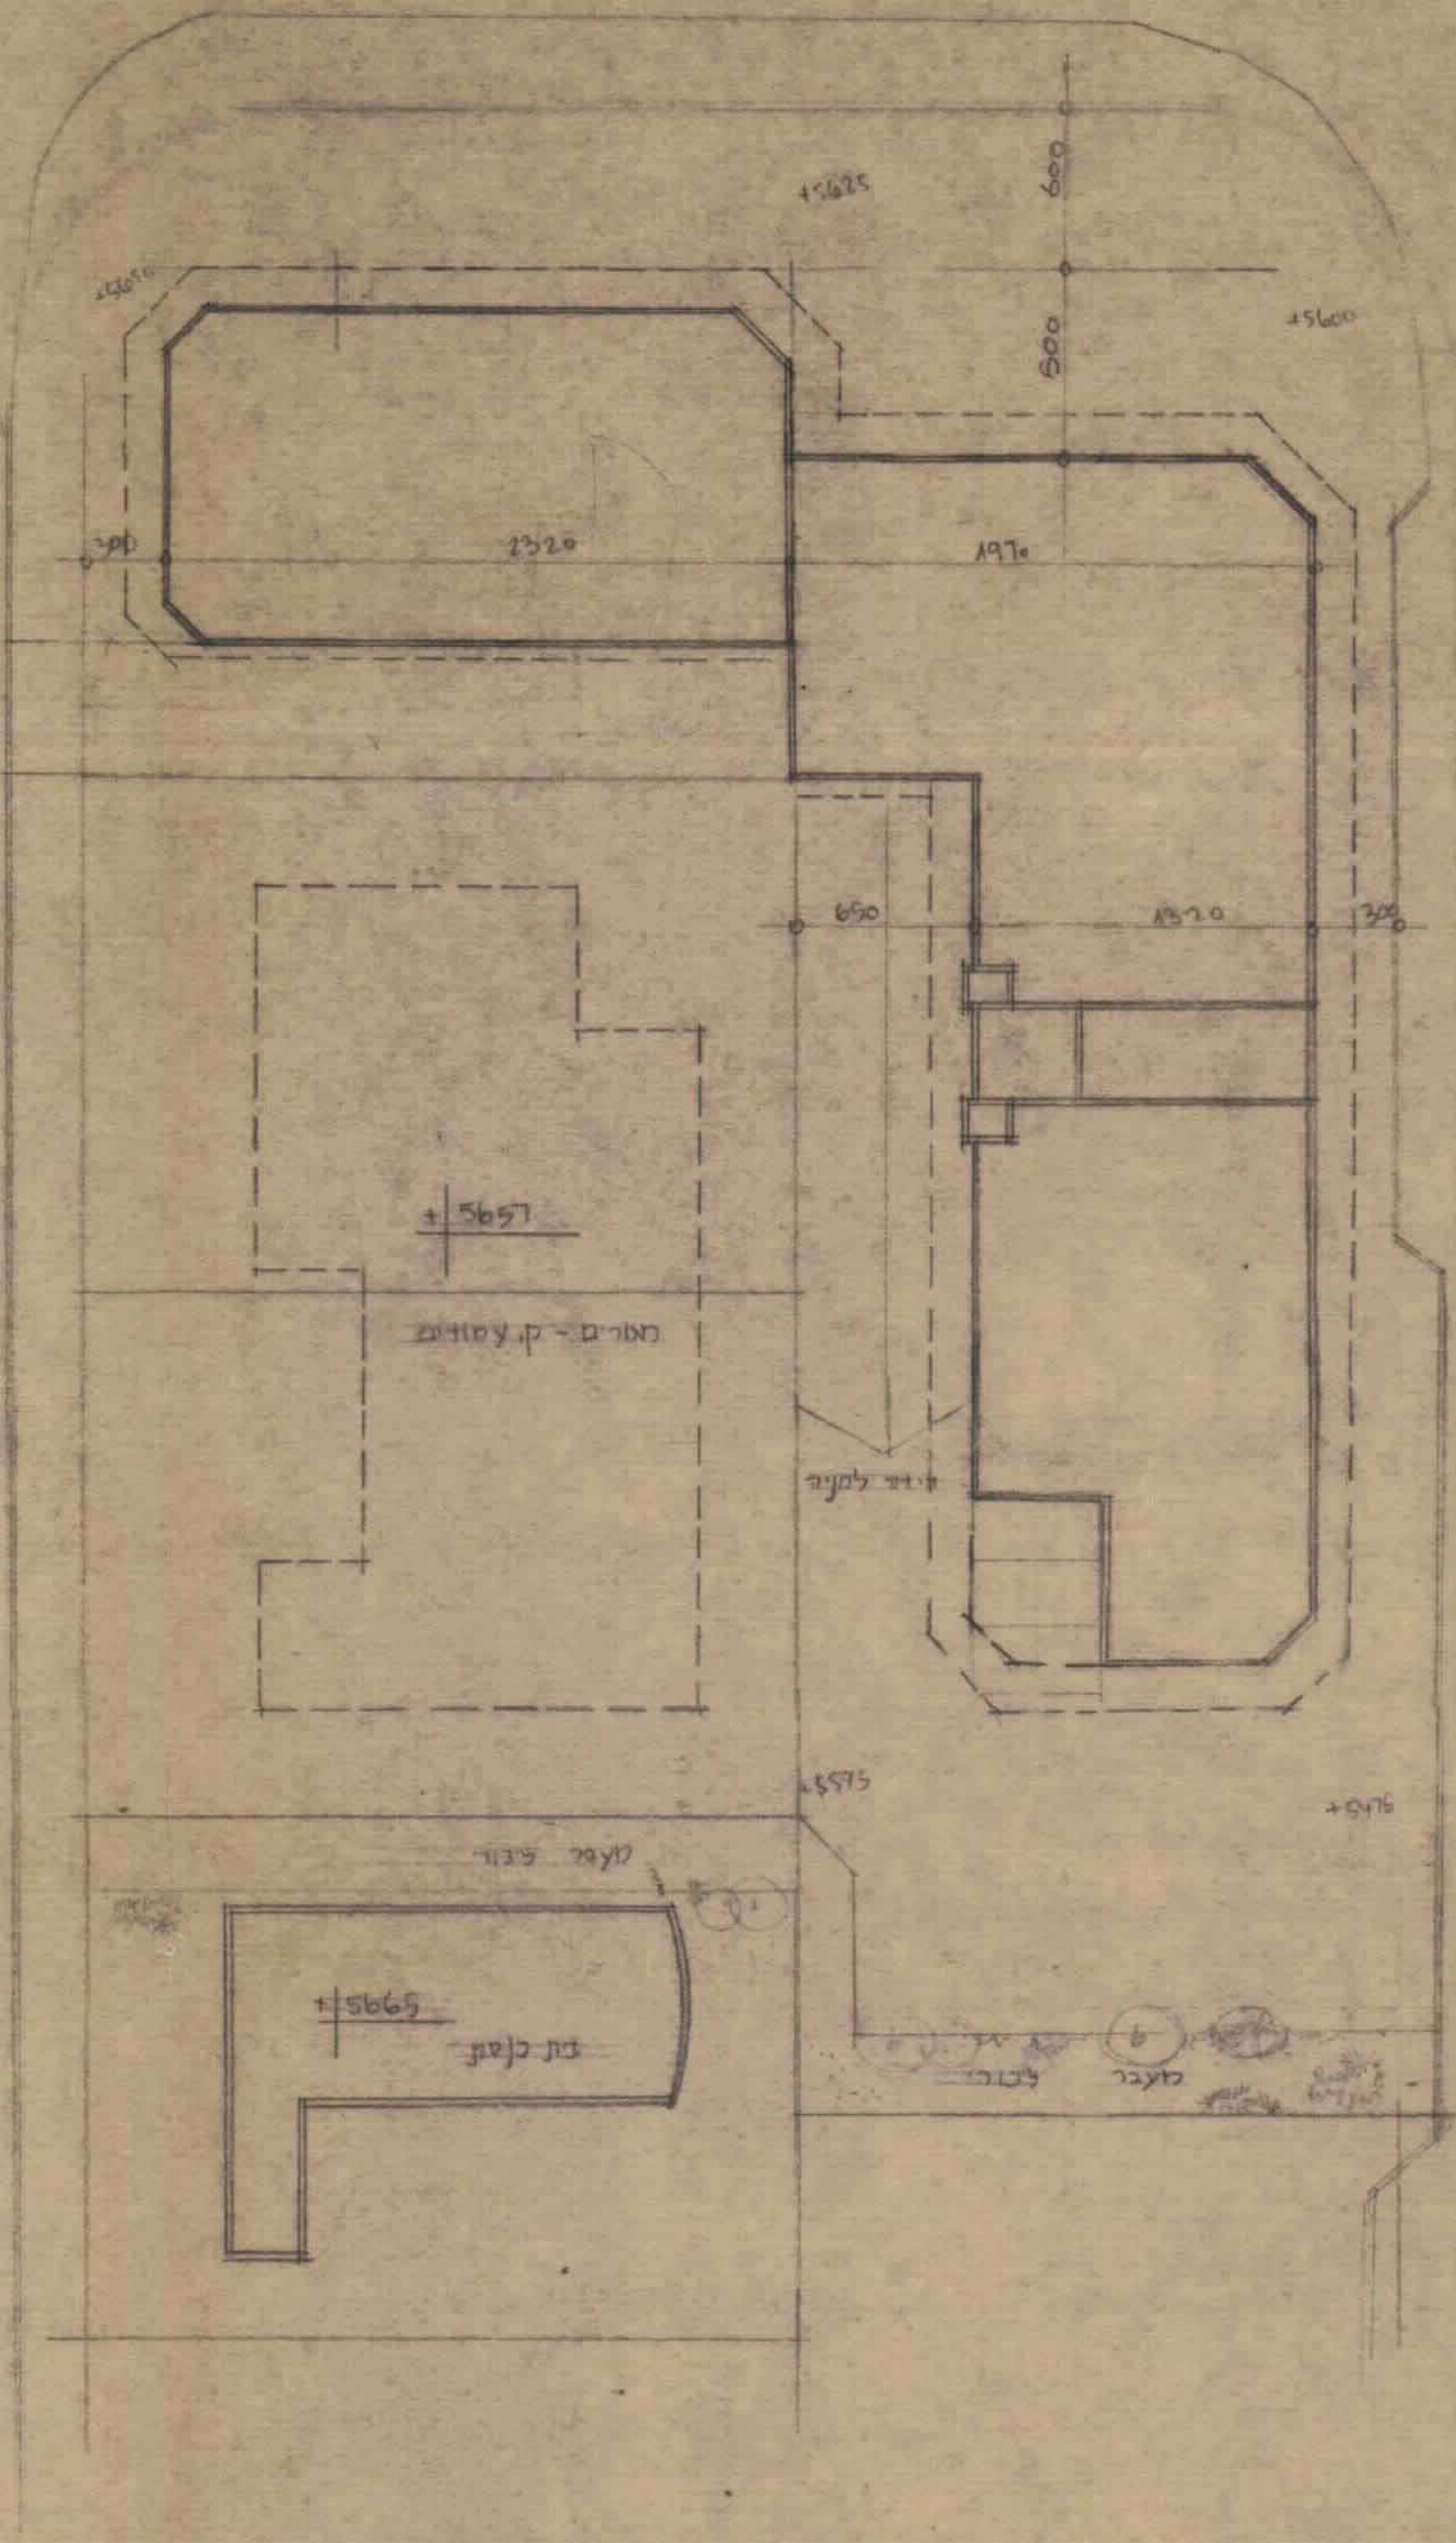

רחוב אשכול

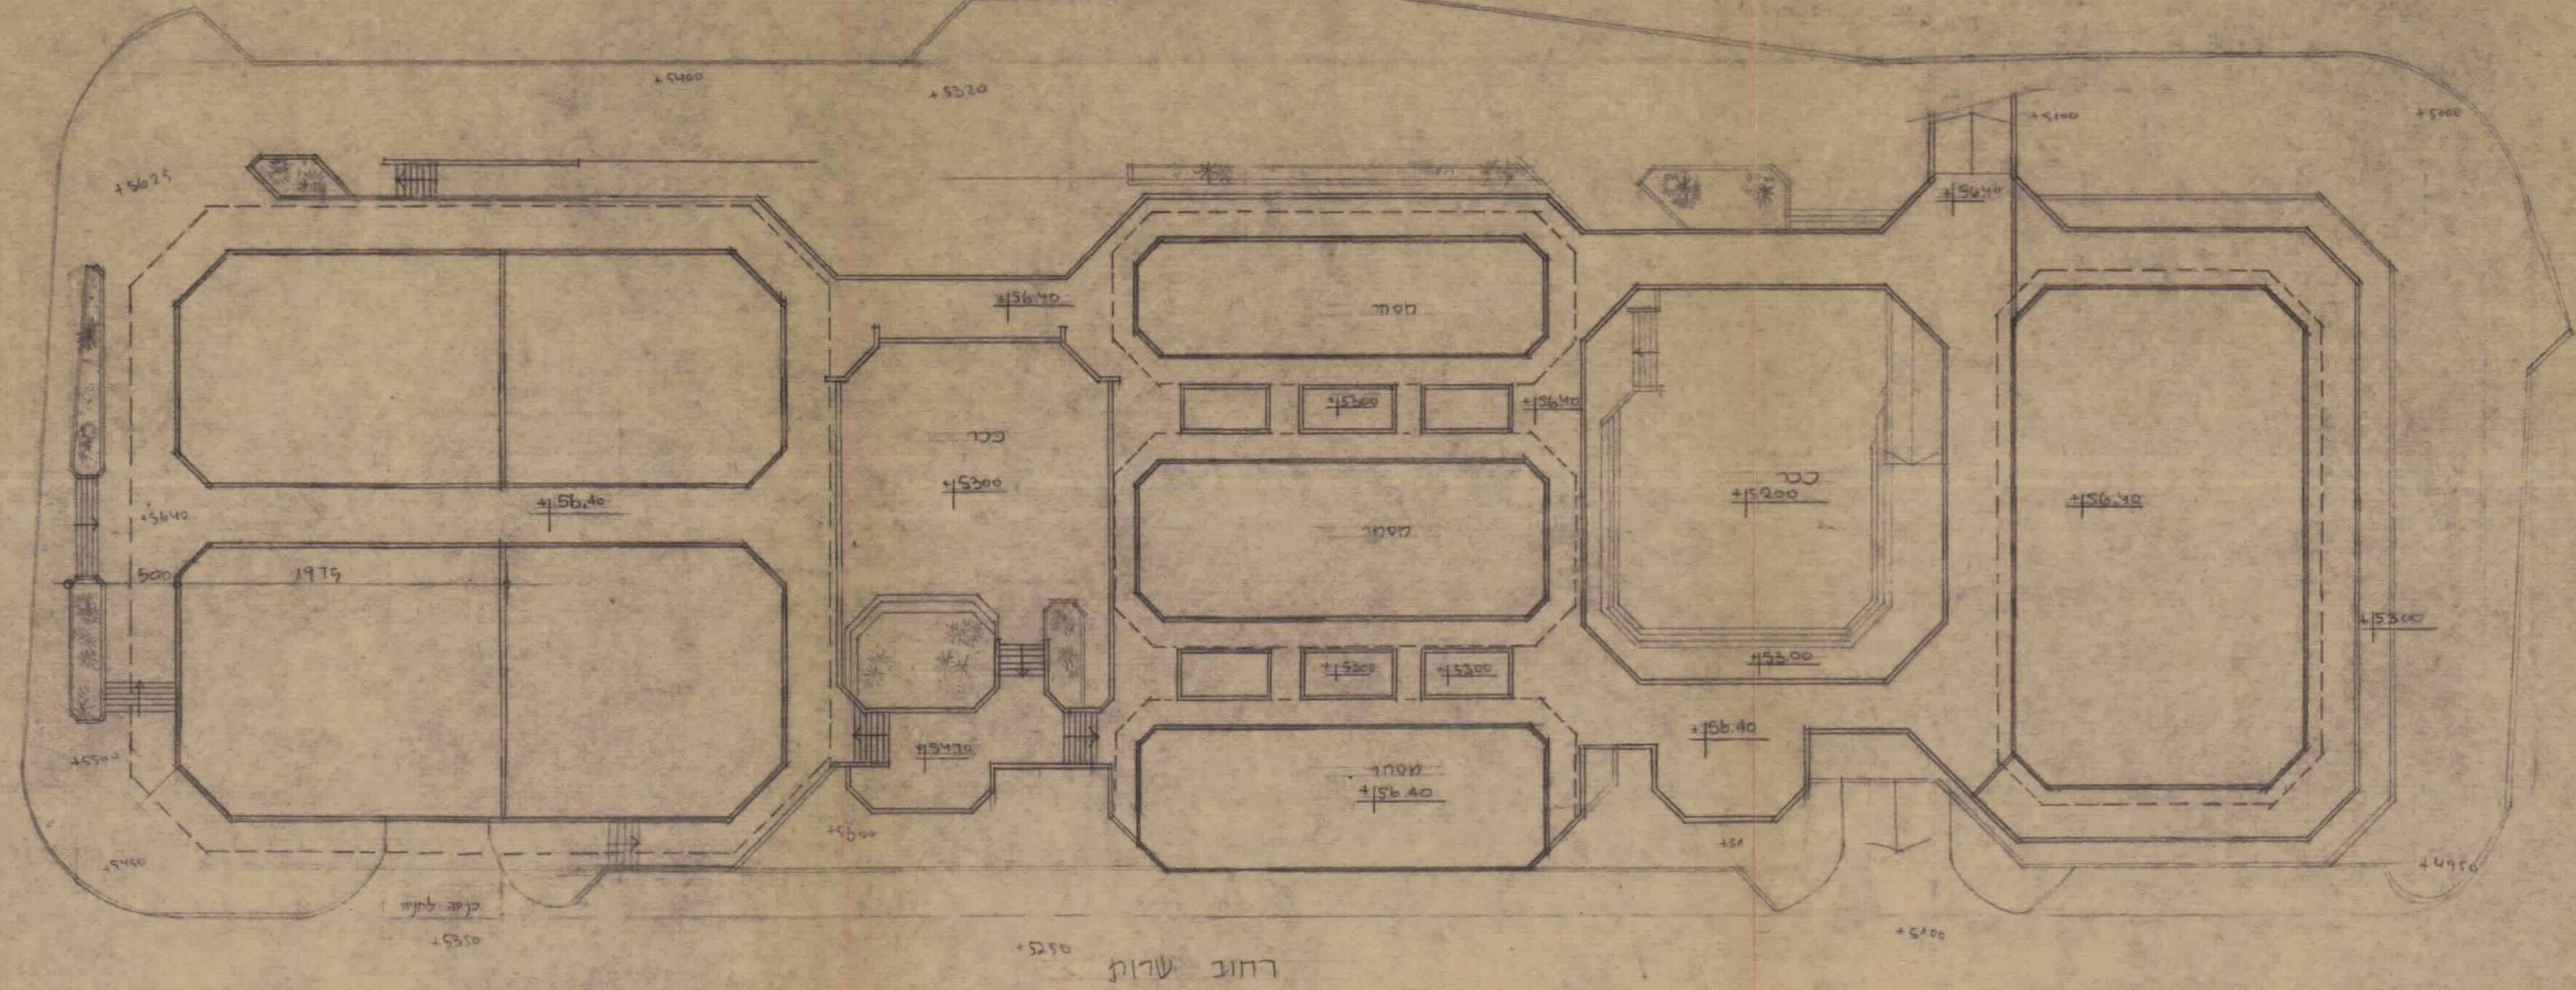

רחוב קפן

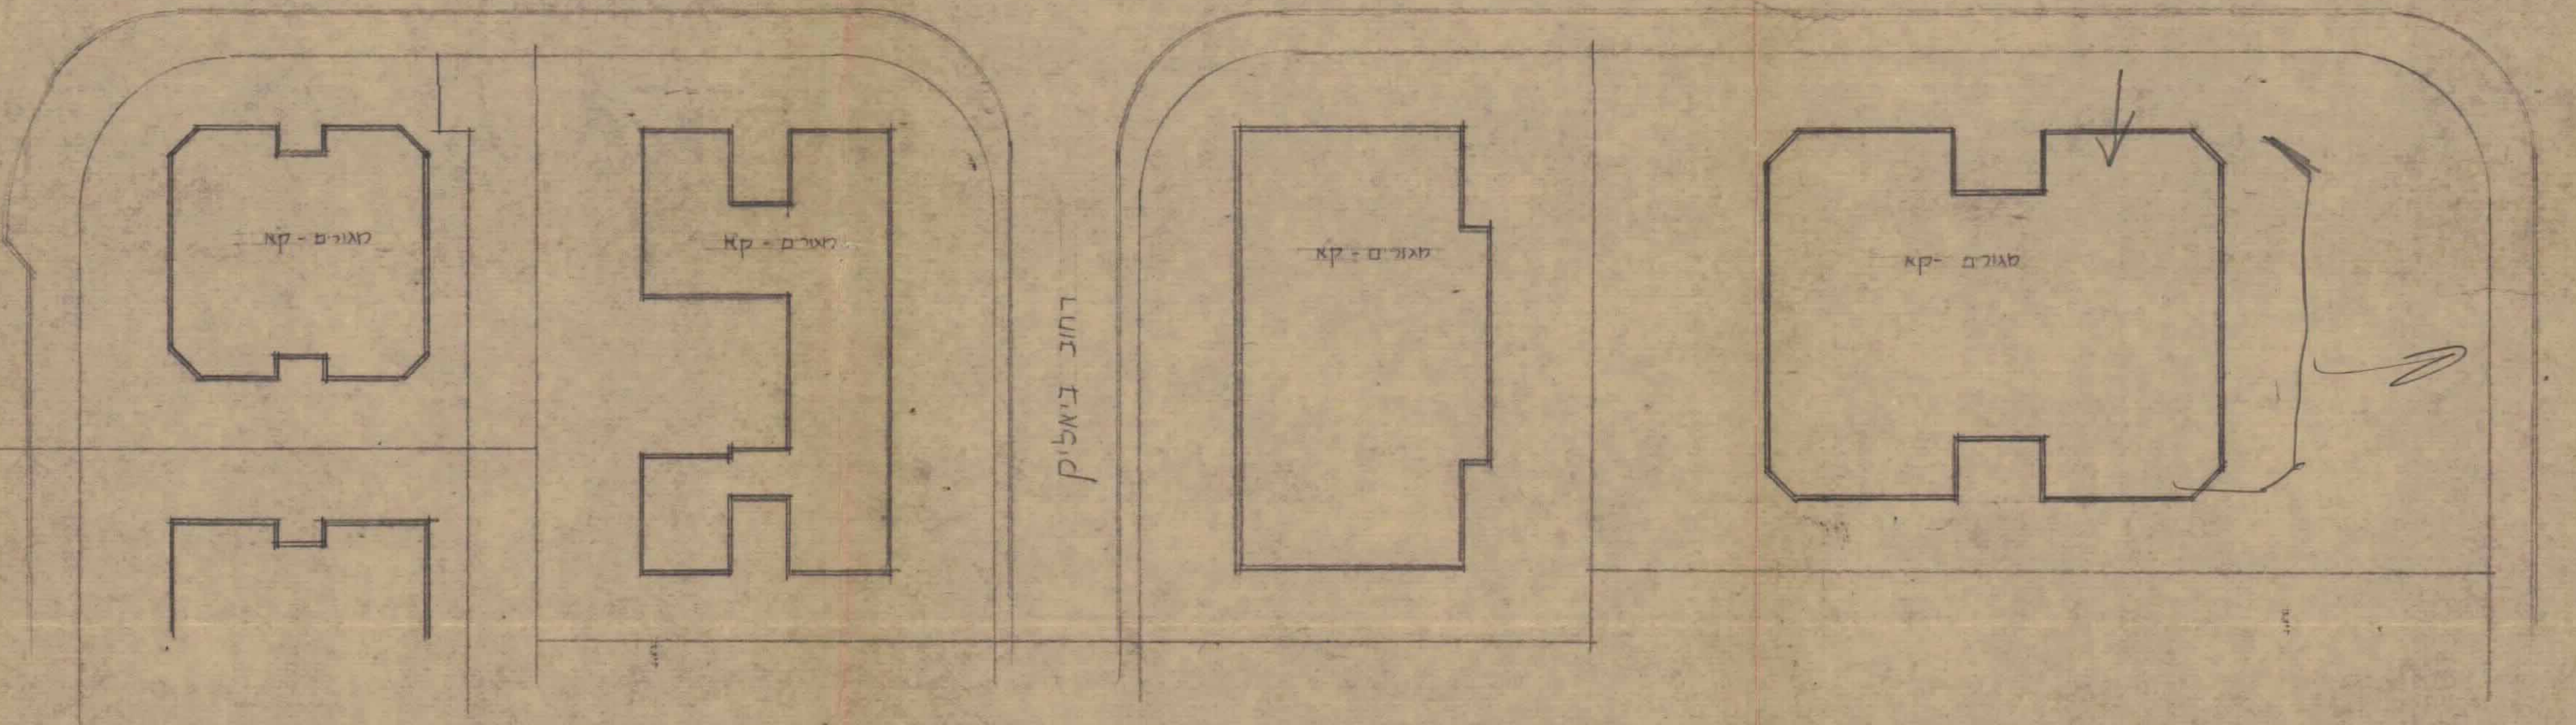

רחוב ביאליק



תכנית מעלים 5640  
 ק.כ. 1:250