




רחוב אלעזר

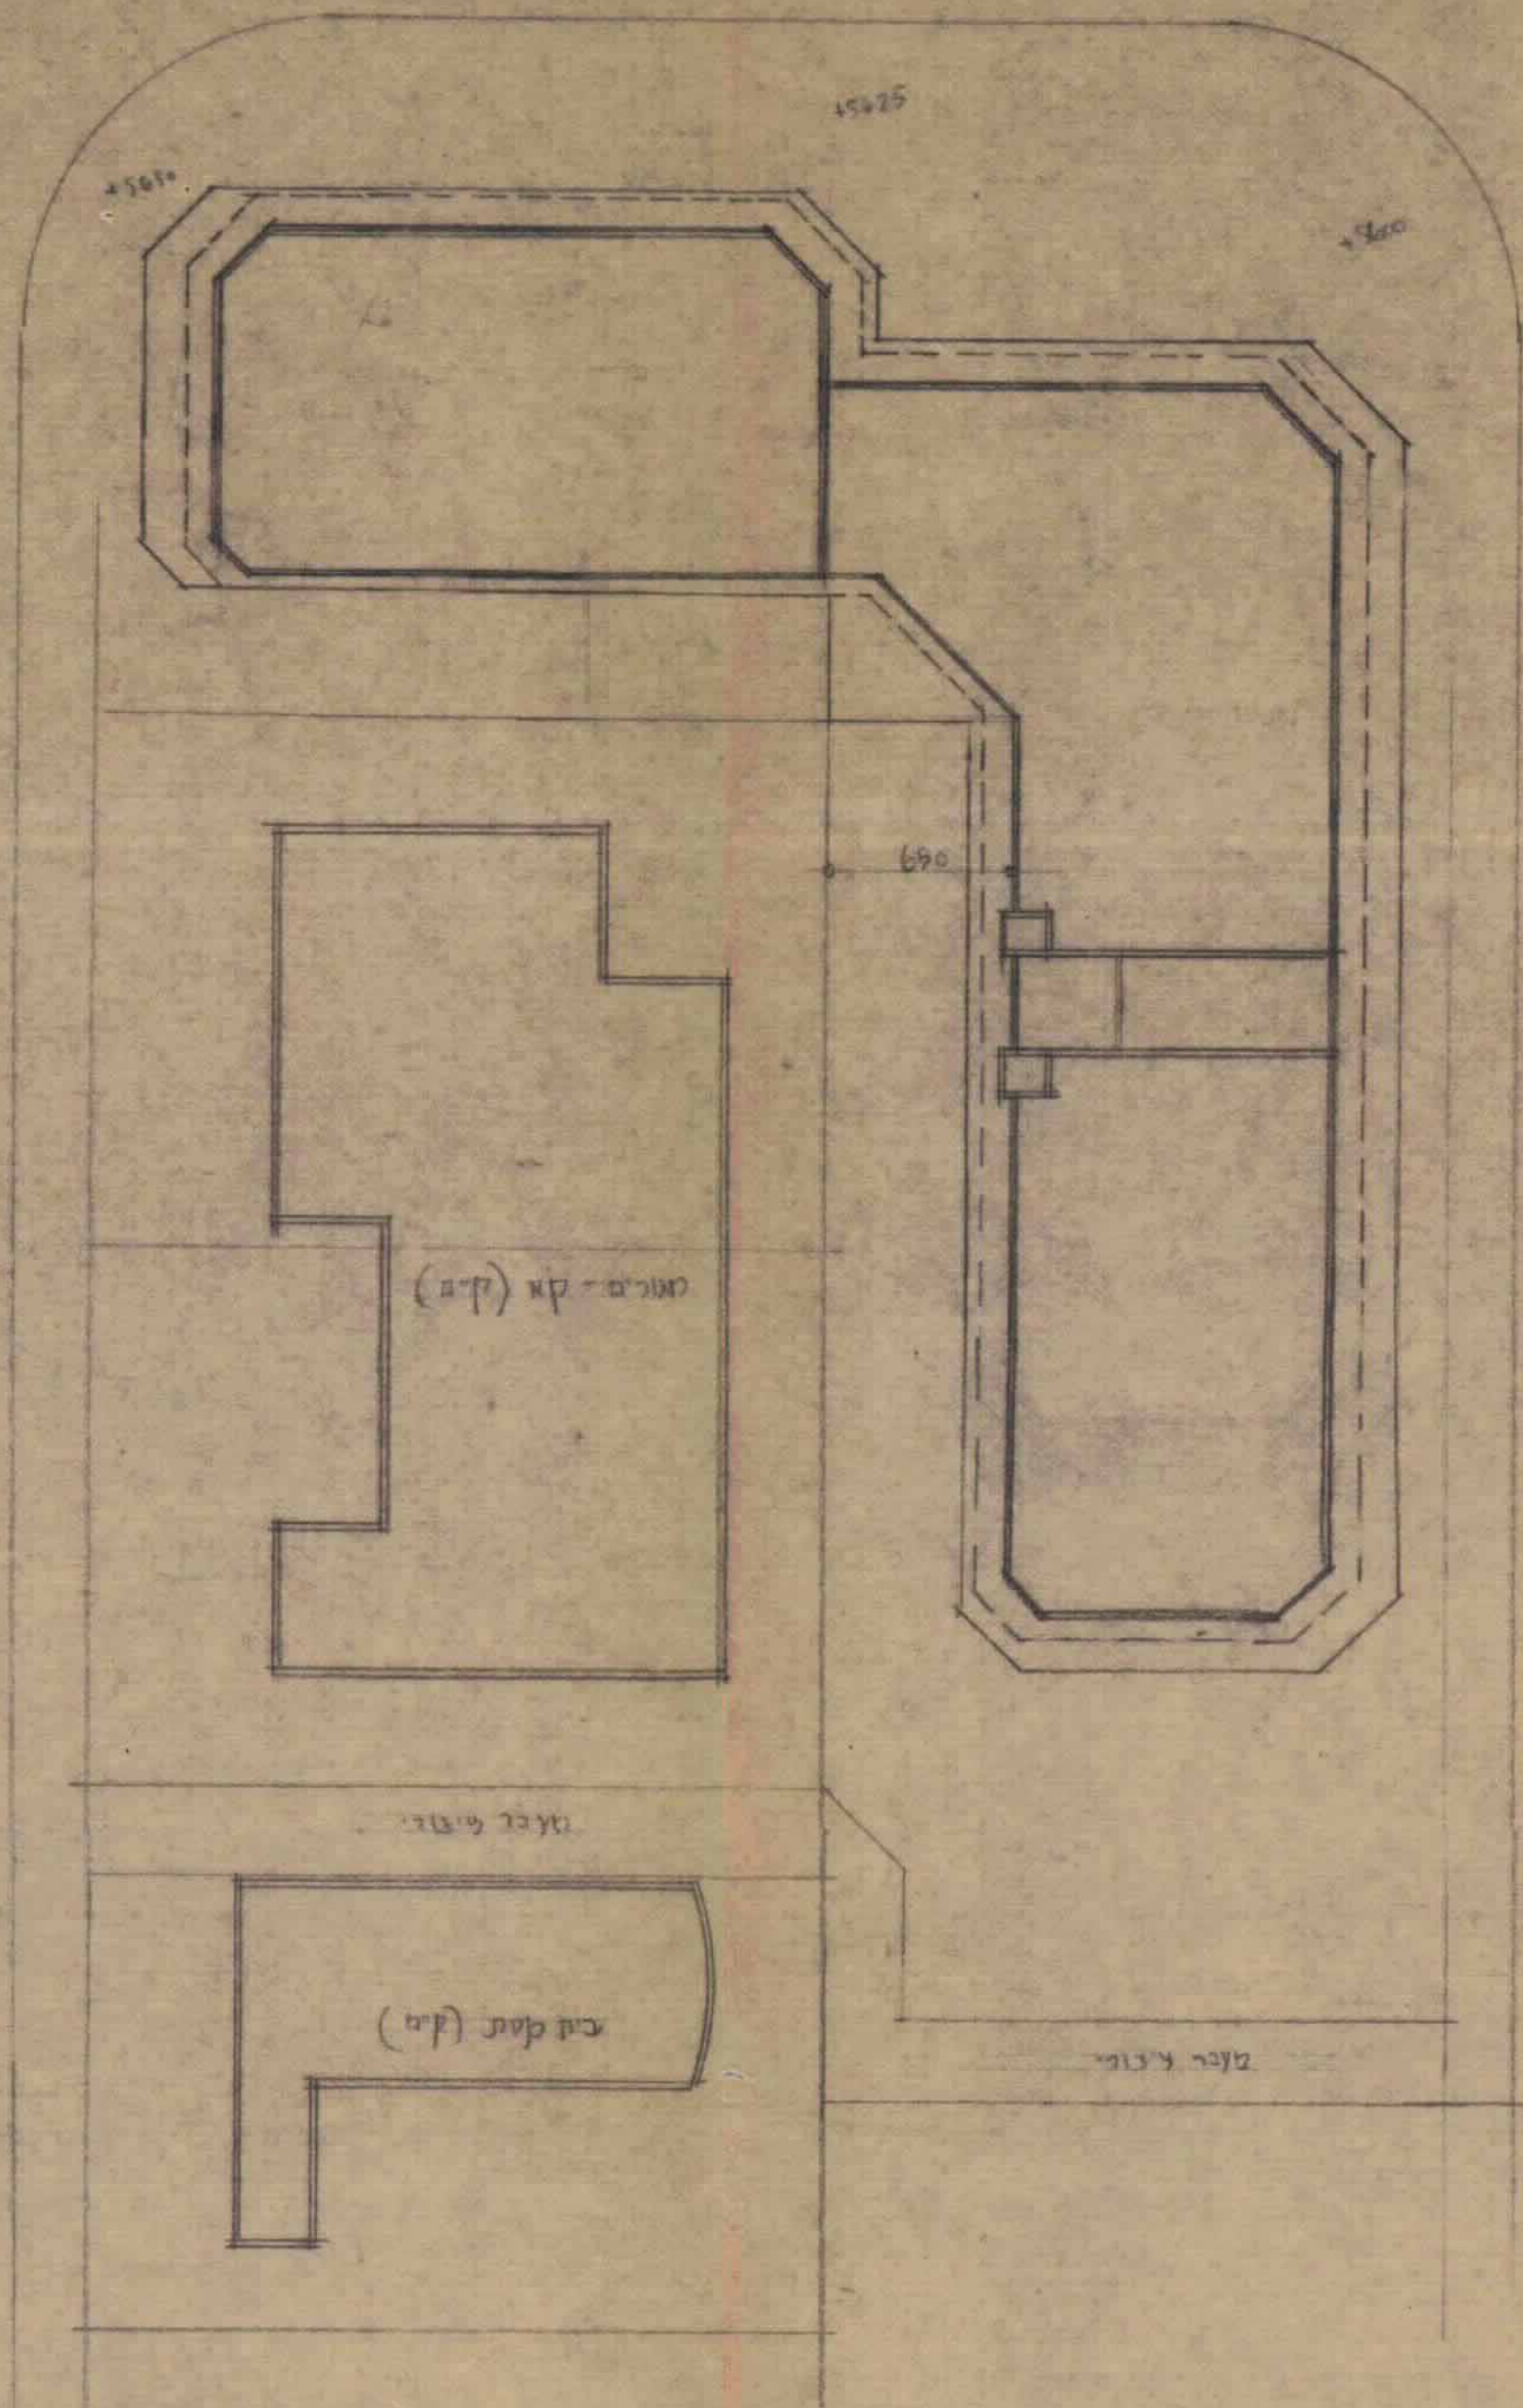

רחוב עזרא

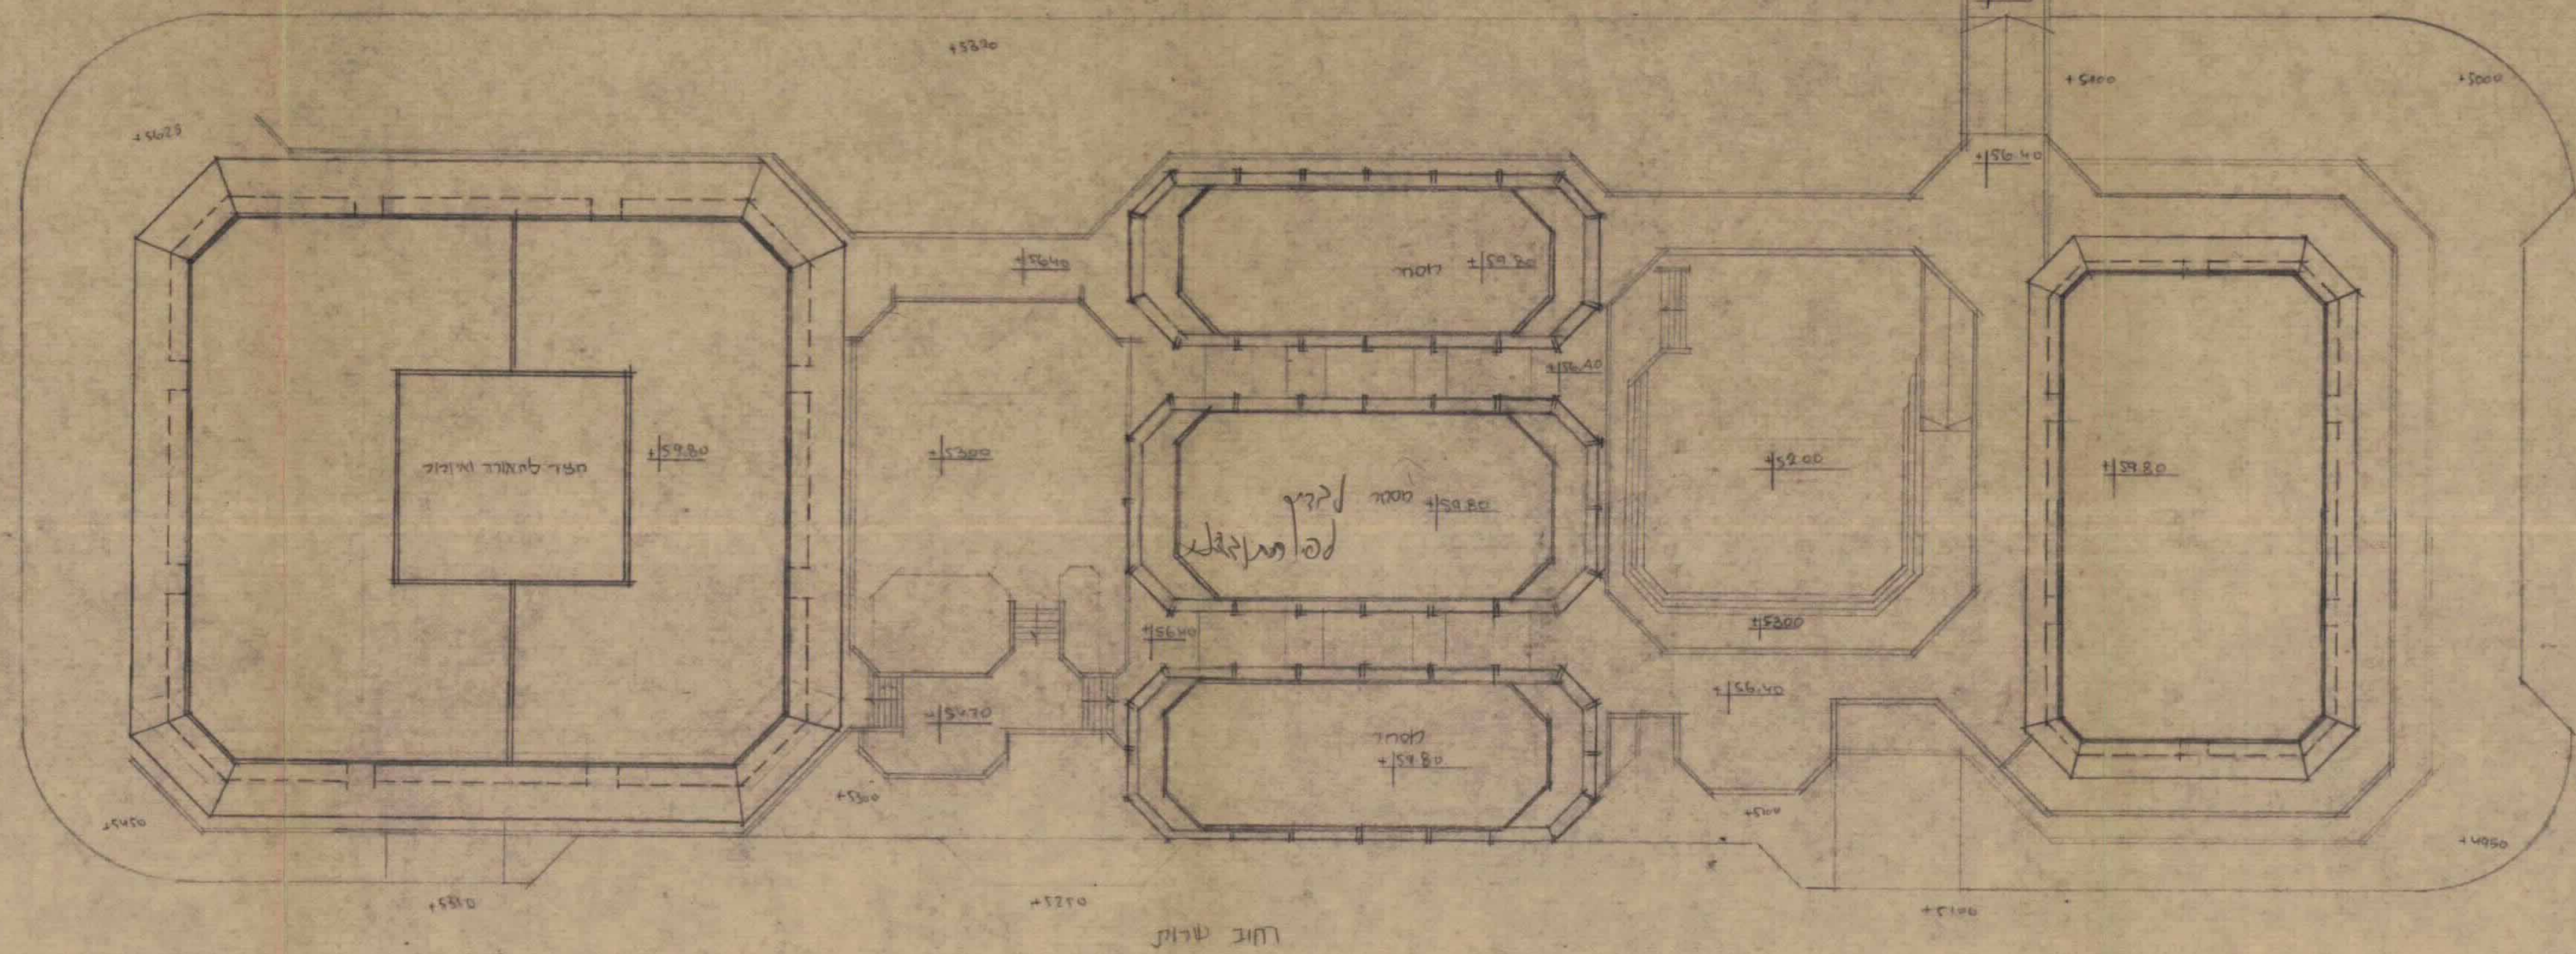

רחוב דל

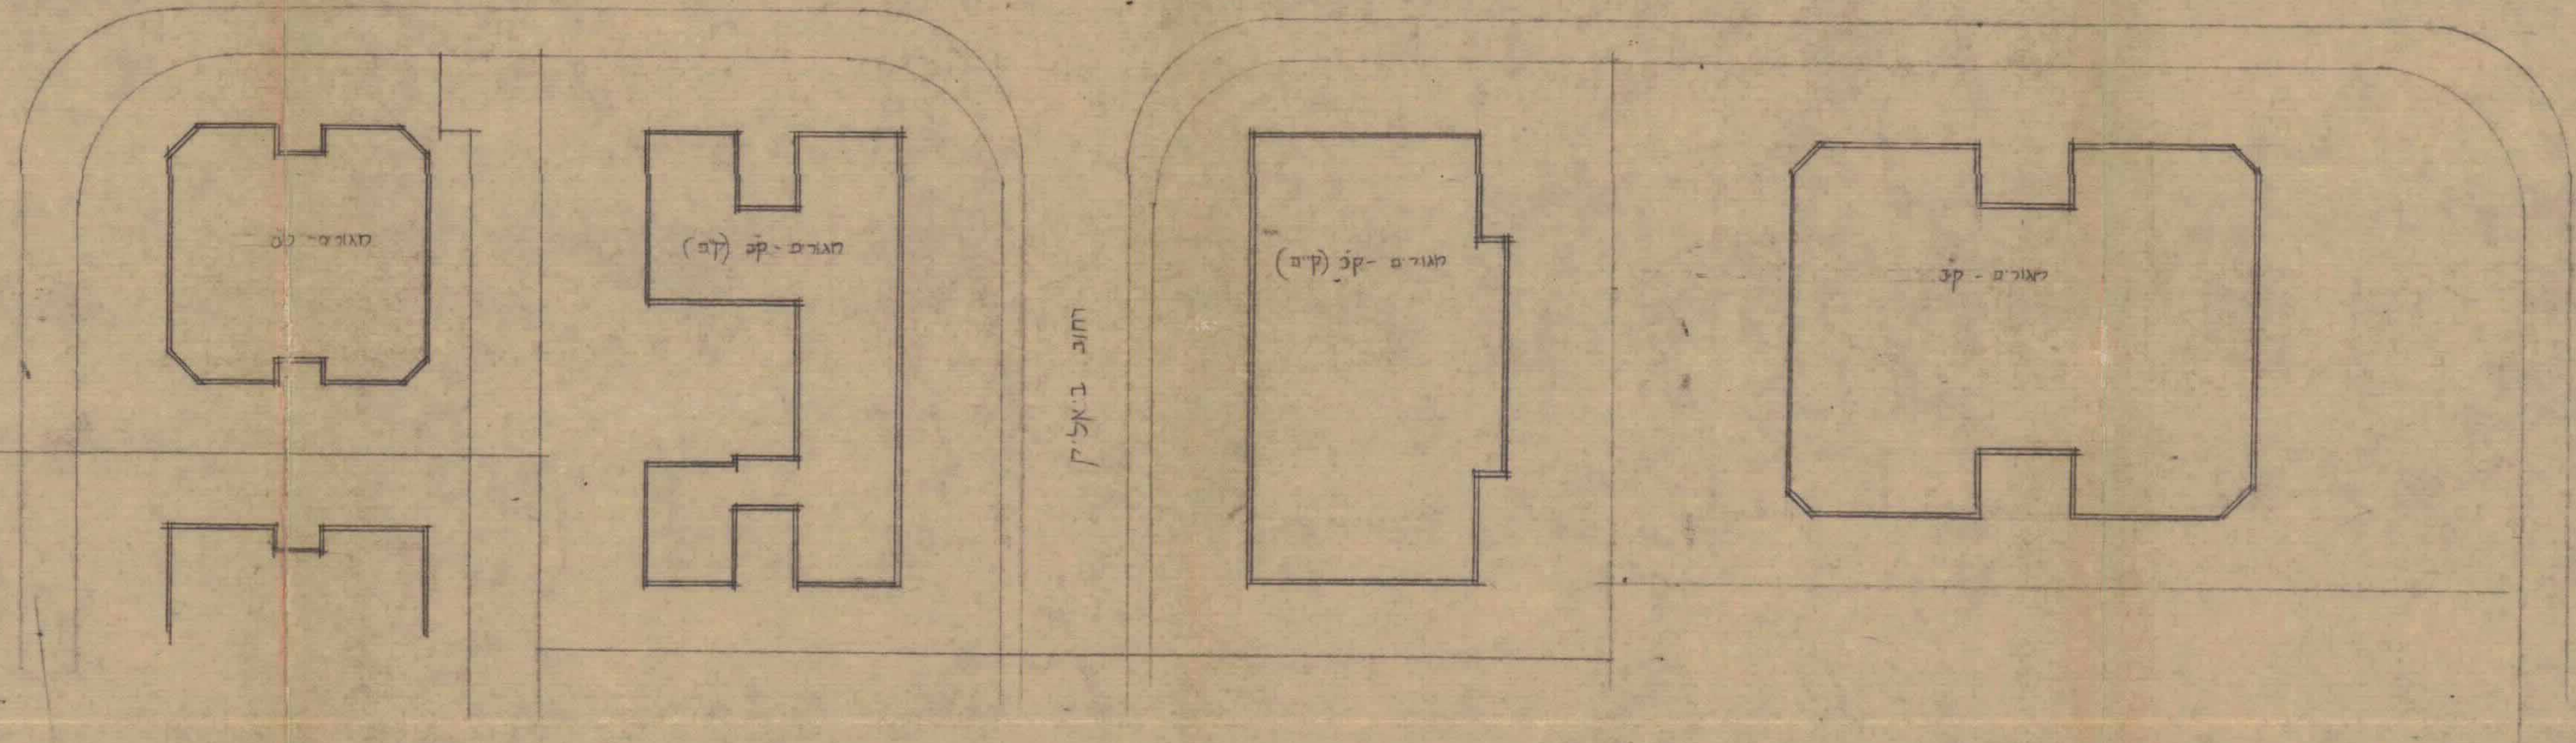

תקנית מכלול 5980
ק.מ. 1250