


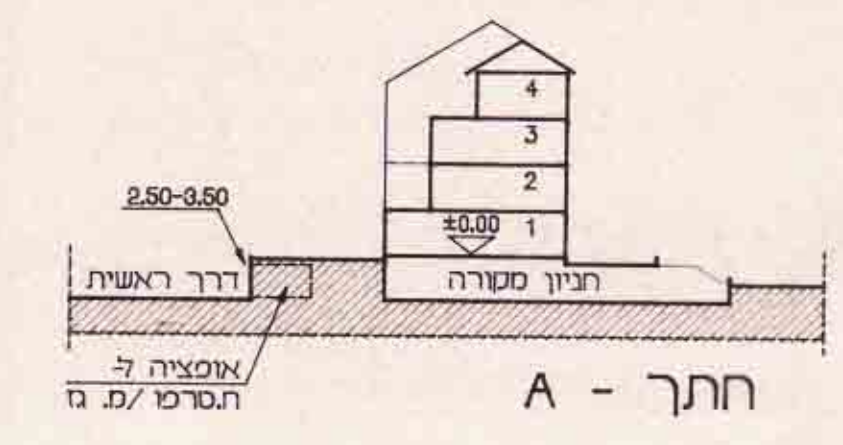


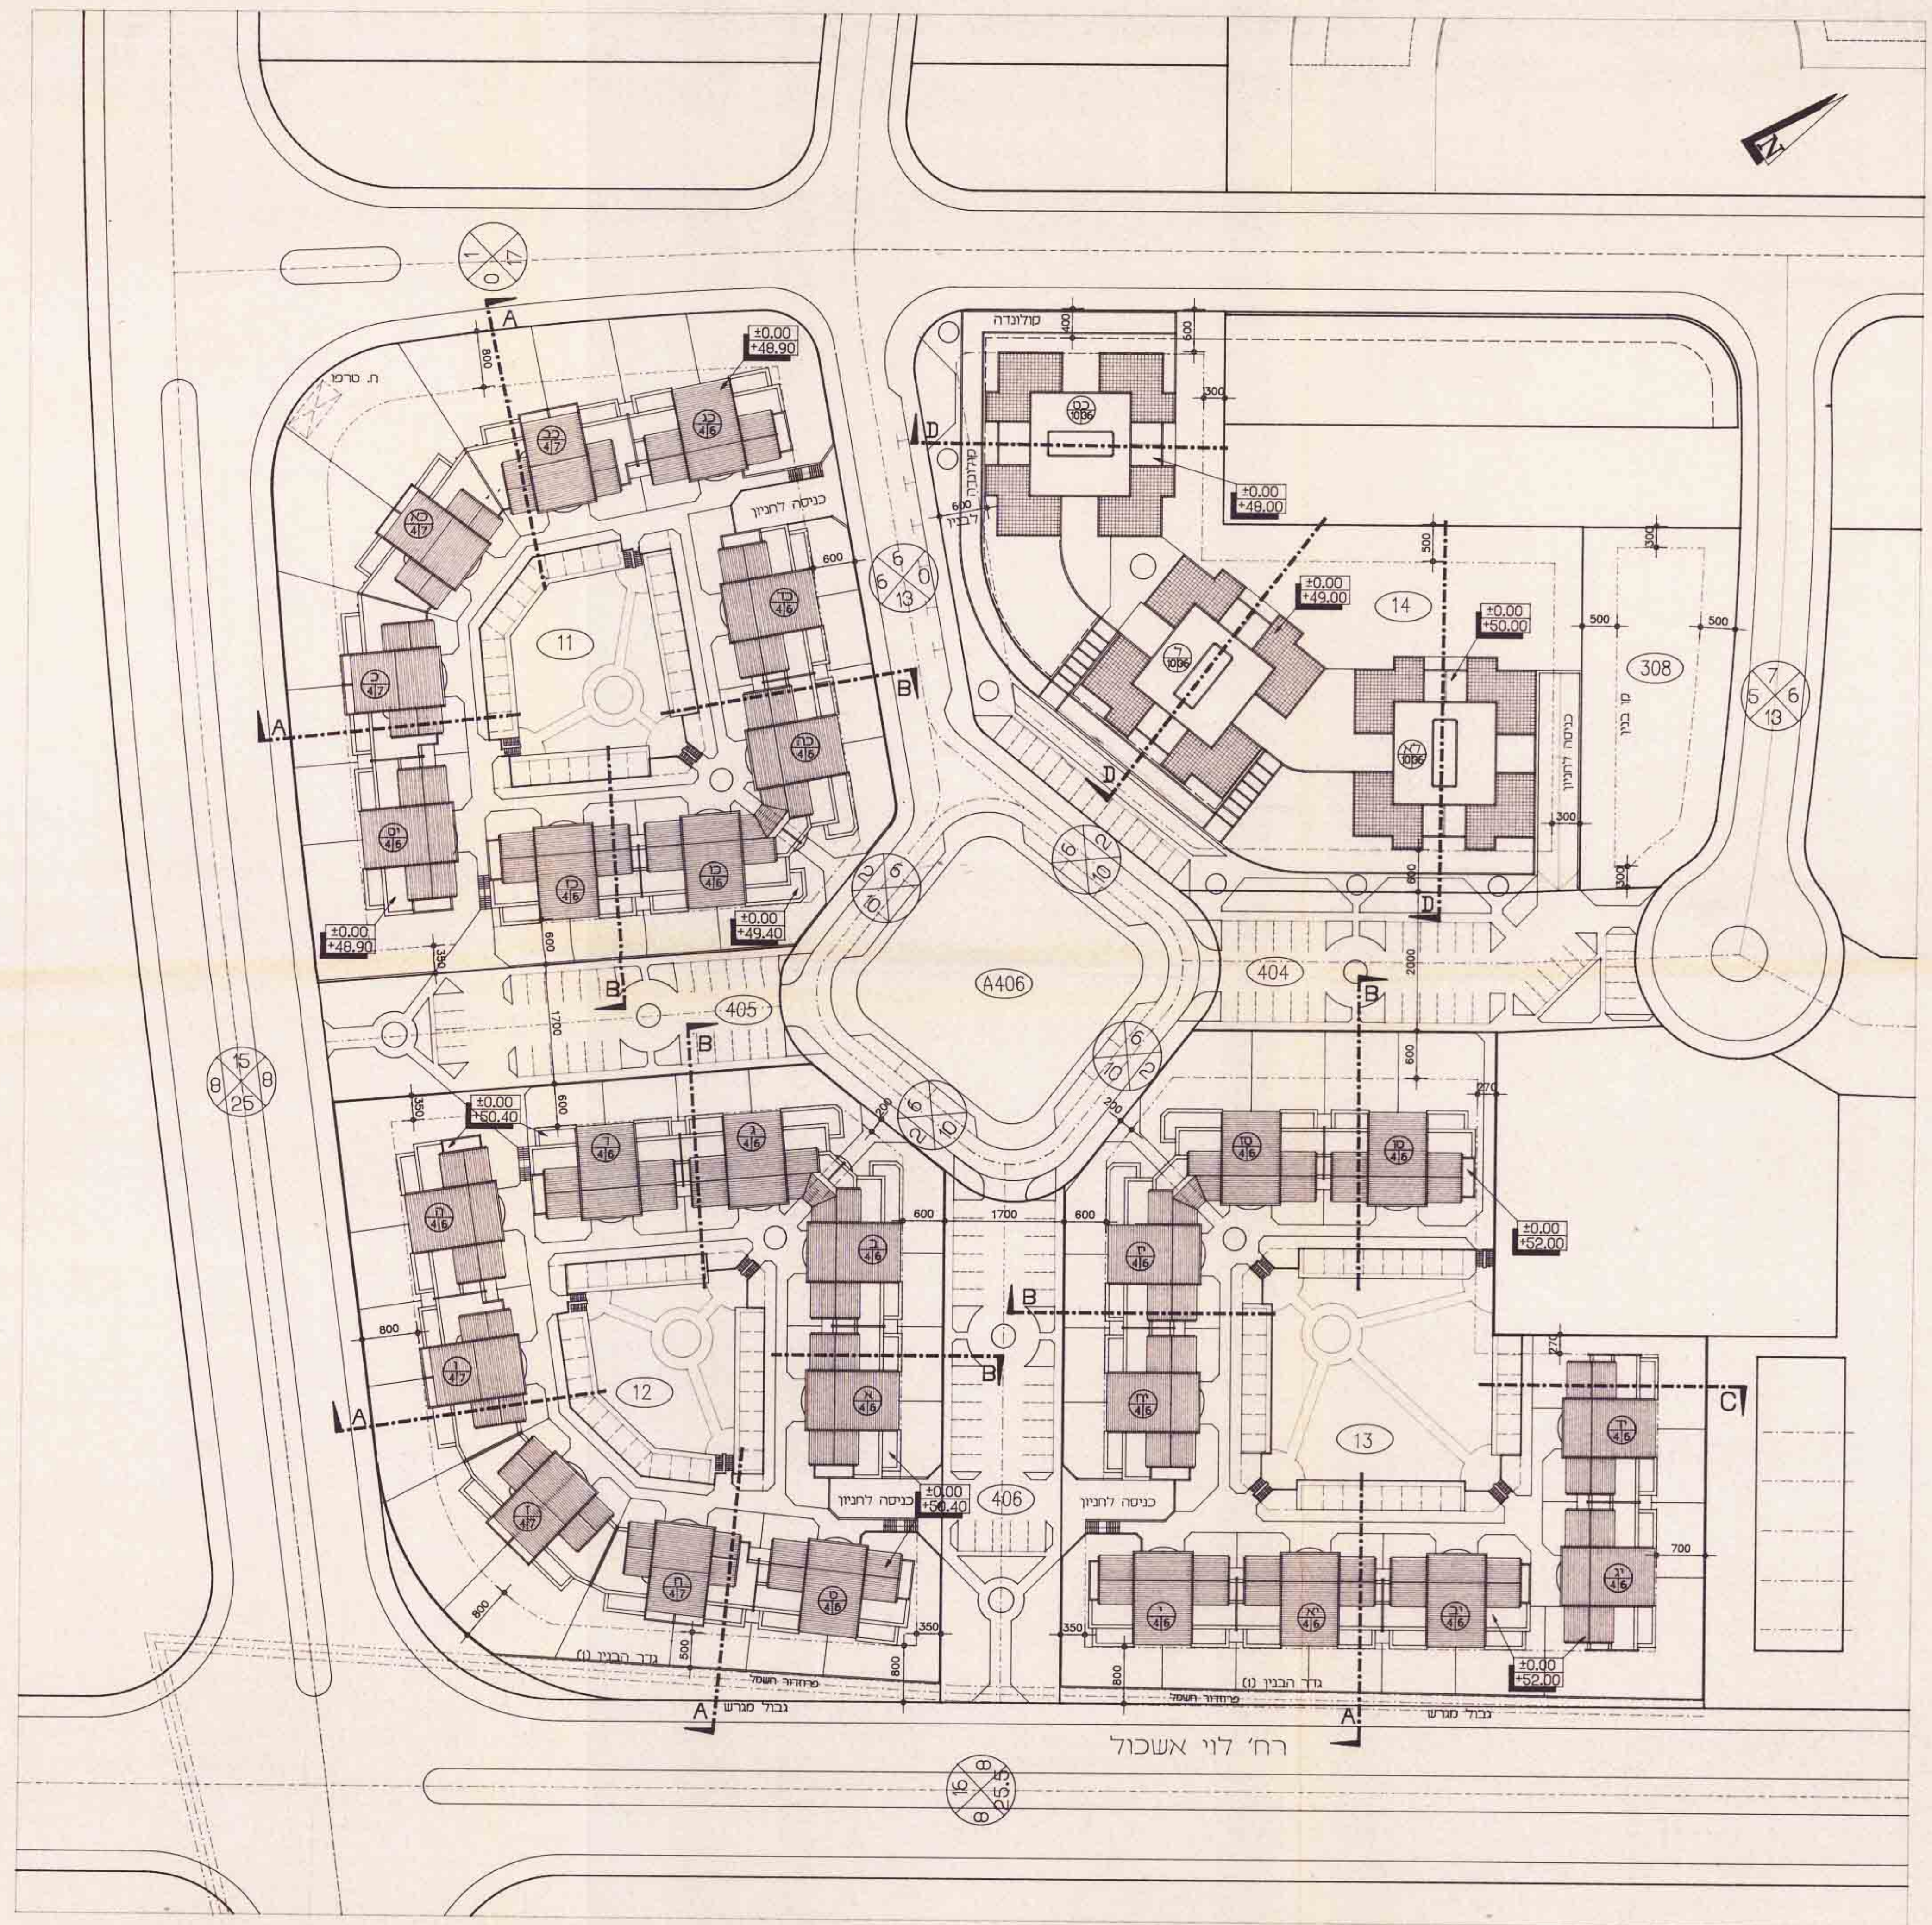


חתך - A

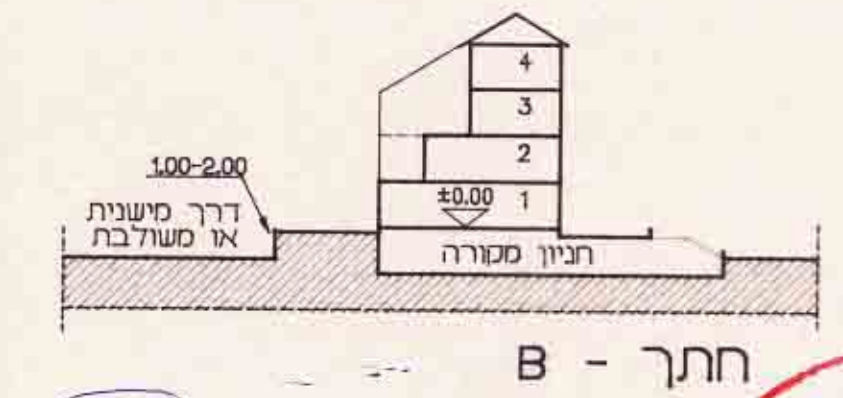

חתך - B

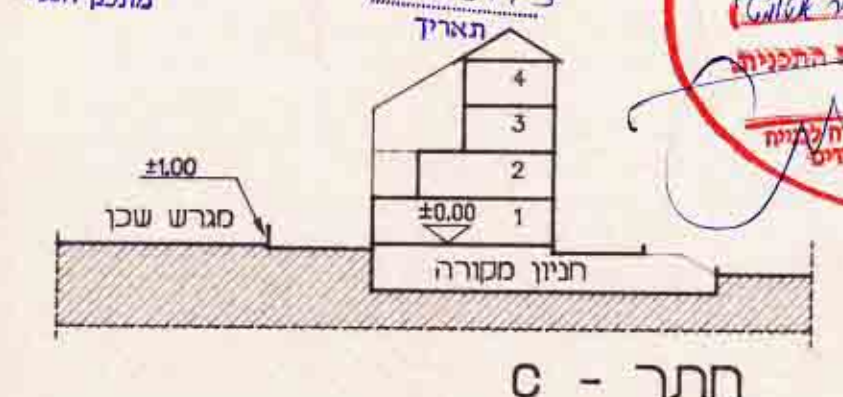

חתך - C

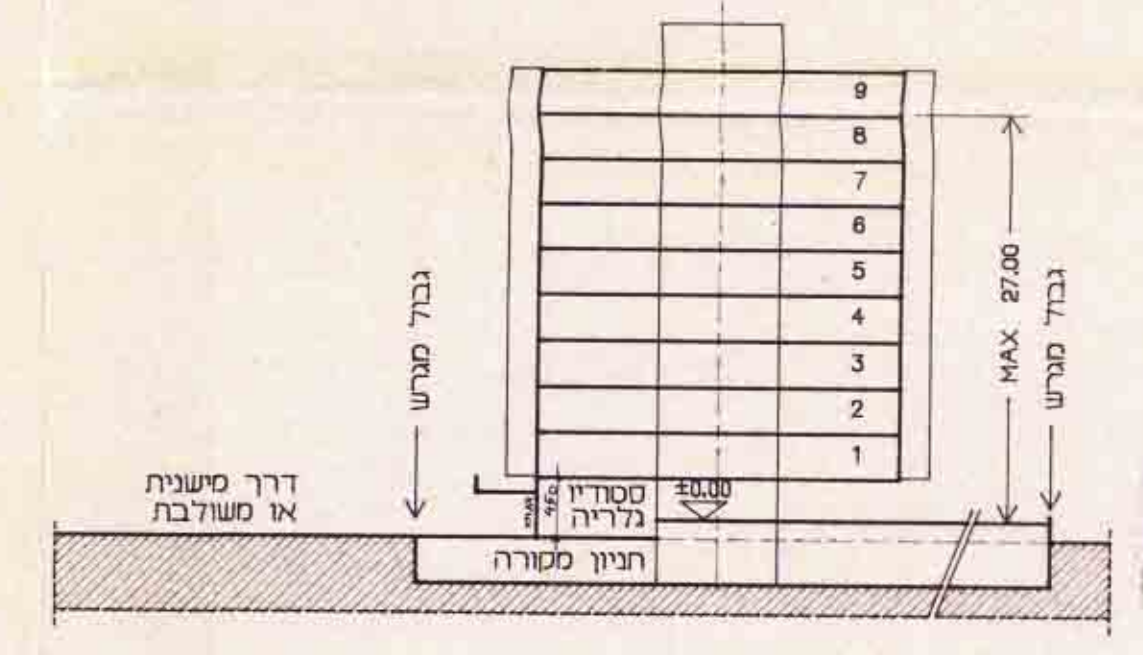

חתך - D

אגף תכנון והנדסה
תאריך: 08-03-1993
מספר:

חוק התכנון והבניה 1965
ועדה מקומית לבניה ראשונית - לציון
תכנית מס' 1/55/רצ/במ/1
ישיבה מס' 1
חוליס
מוזכר הועדה

חוק התכנון והבניה 1965
ועדה מקומית לבניה ראשונית - לציון
תכנית מס' 1/55/רצ/במ/1
ישיבה מס' 1
חוליס
מוזכר הועדה

משרד הפנים מחוז המרכז
חוק התכנון והבניה 1965
ועדה מקומית לבניה ראשונית - לציון
תכנית מס' 1/55/רצ/במ/1
ישיבה מס' 1
חוליס
מוזכר הועדה

חוק התכנון והבניה 1965
ועדה מקומית לבניה ראשונית - לציון
תכנית מס' 1/55/רצ/במ/1
ישיבה מס' 1
חוליס
מוזכר הועדה

ברקע לציג מס' 1
אדריכלי מוזן

חוק התכנון והבניה 1965
ועדה מקומית לבניה ראשונית - לציון
תכנית מס' 1/55/רצ/במ/1
ישיבה מס' 1
חוליס
מוזכר הועדה

מס' הבנין (כניסה)
מס' הדירות
מס' הקומות

הערות:
1. חוק התכנון והבניה 1965
2. חוק התכנון והבניה 1965

חולות ב' ראשון לציון - מבני מס' 1
נספח בינוי מנחה לתכנית רצ/במ/1/55
קנ"מ 1:500