

# מפה מצבית-חלוקה

## 1 : 250

### נספה בינוי להצ/מק/62/12 ב(2)


המקום : כפר יונה  
 מחוז : מרכז  
 נפה : שרון  
 גוש : 8150  
 חלקה : 1  
 השטח : 4.097 (ד.מ.)  
 הוכן עבור : מועצה מקומית כפר יונה

#### חלוקה

השטחים בדונמים מטרי	מספרי החלקות		
	סופיים	ארעיים	כפי תביע
0.600		2	2086
0.500		3	2087
0.500		4	2088
0.088		5	
0.500		6	2089
0.500		7	2090
0.685		8	2091
0.724		9	2092
4.097	(1)		

מגורים  
 מגורים  
 מגורים  
 ש.צ.פ.  
 מגורים  
 מגורים  
 ש.צ.פ.  
 דרך

ועדה מקומית ישרוניס  
 אישור תכנית מ"מ/הצ/מק/62/12  
 הועדה התקציבית המליצה כאשר את התכנית  
 בשיעור מס' 1818  
 18/11/18  
 י"ד הועדה

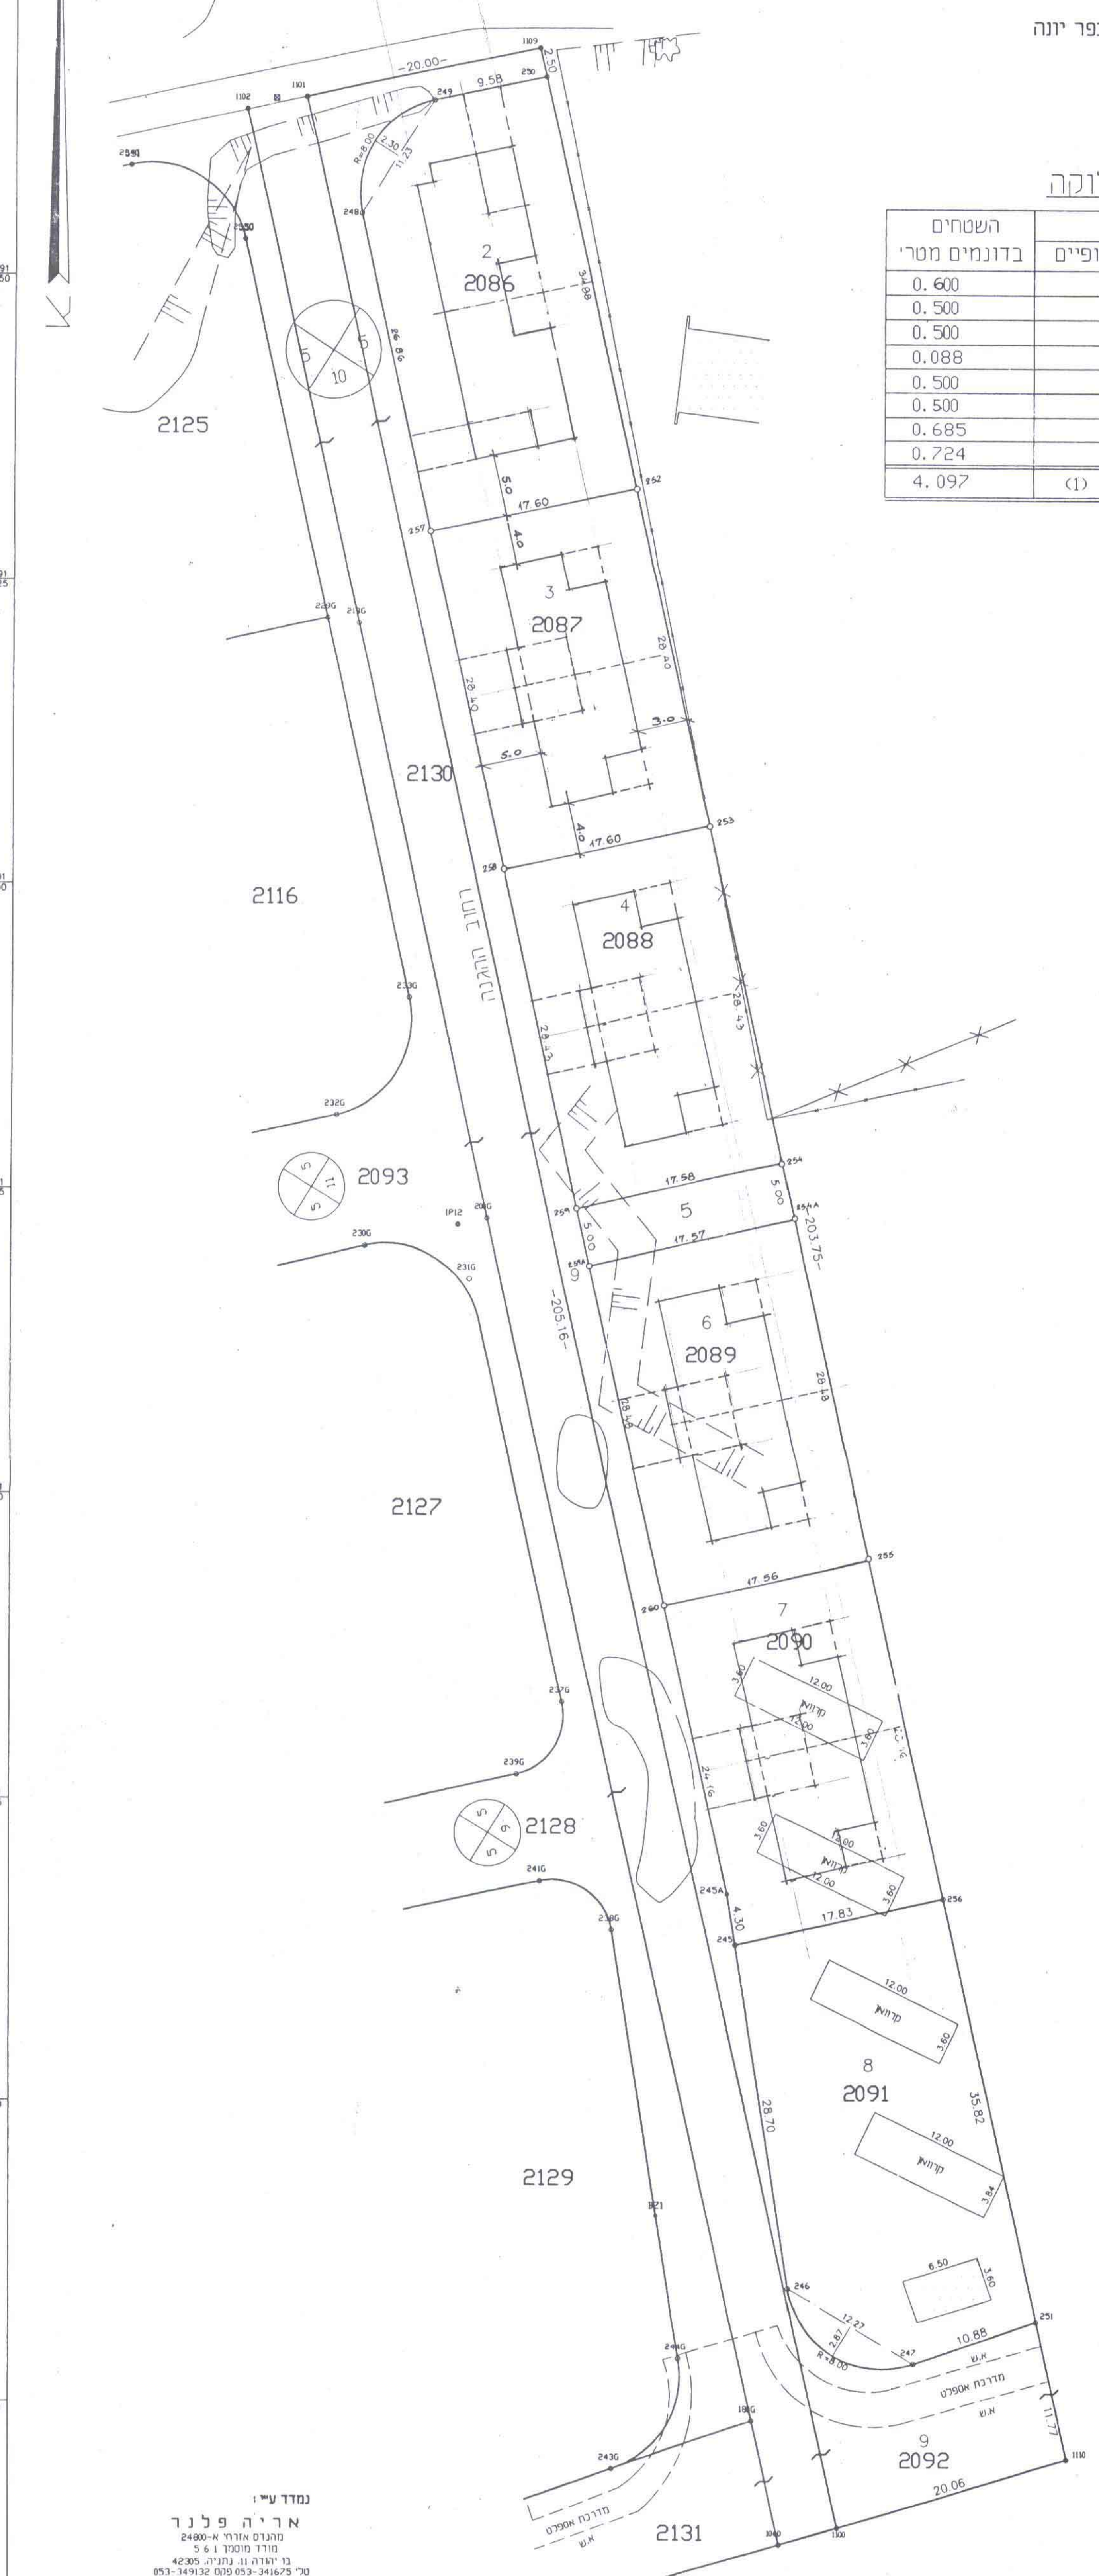

נמדד ע"י:  
**אריה פלנד**  
 מהנדס אזרחי א-24800  
 משרד מוסמך 5 & 1  
 בן יגור 42305  
 טל' 053-349132 פקס 053-341675

מפה מס': 4305  
 תאריך: 21.06.95

חתימה: *[Signature]*

ערכון מכר בתאריך: 26.10.95