

תכנית בינוי

(נספח מס' 1)

08-1999


תכנית מתאר מקומית : נח/556/3




תאריך: ינואר 1998



אריה רוזנצוויג
אדריכל - בונה ערים
רח' הרצל 47 נתניה
טל: 627727 - 09

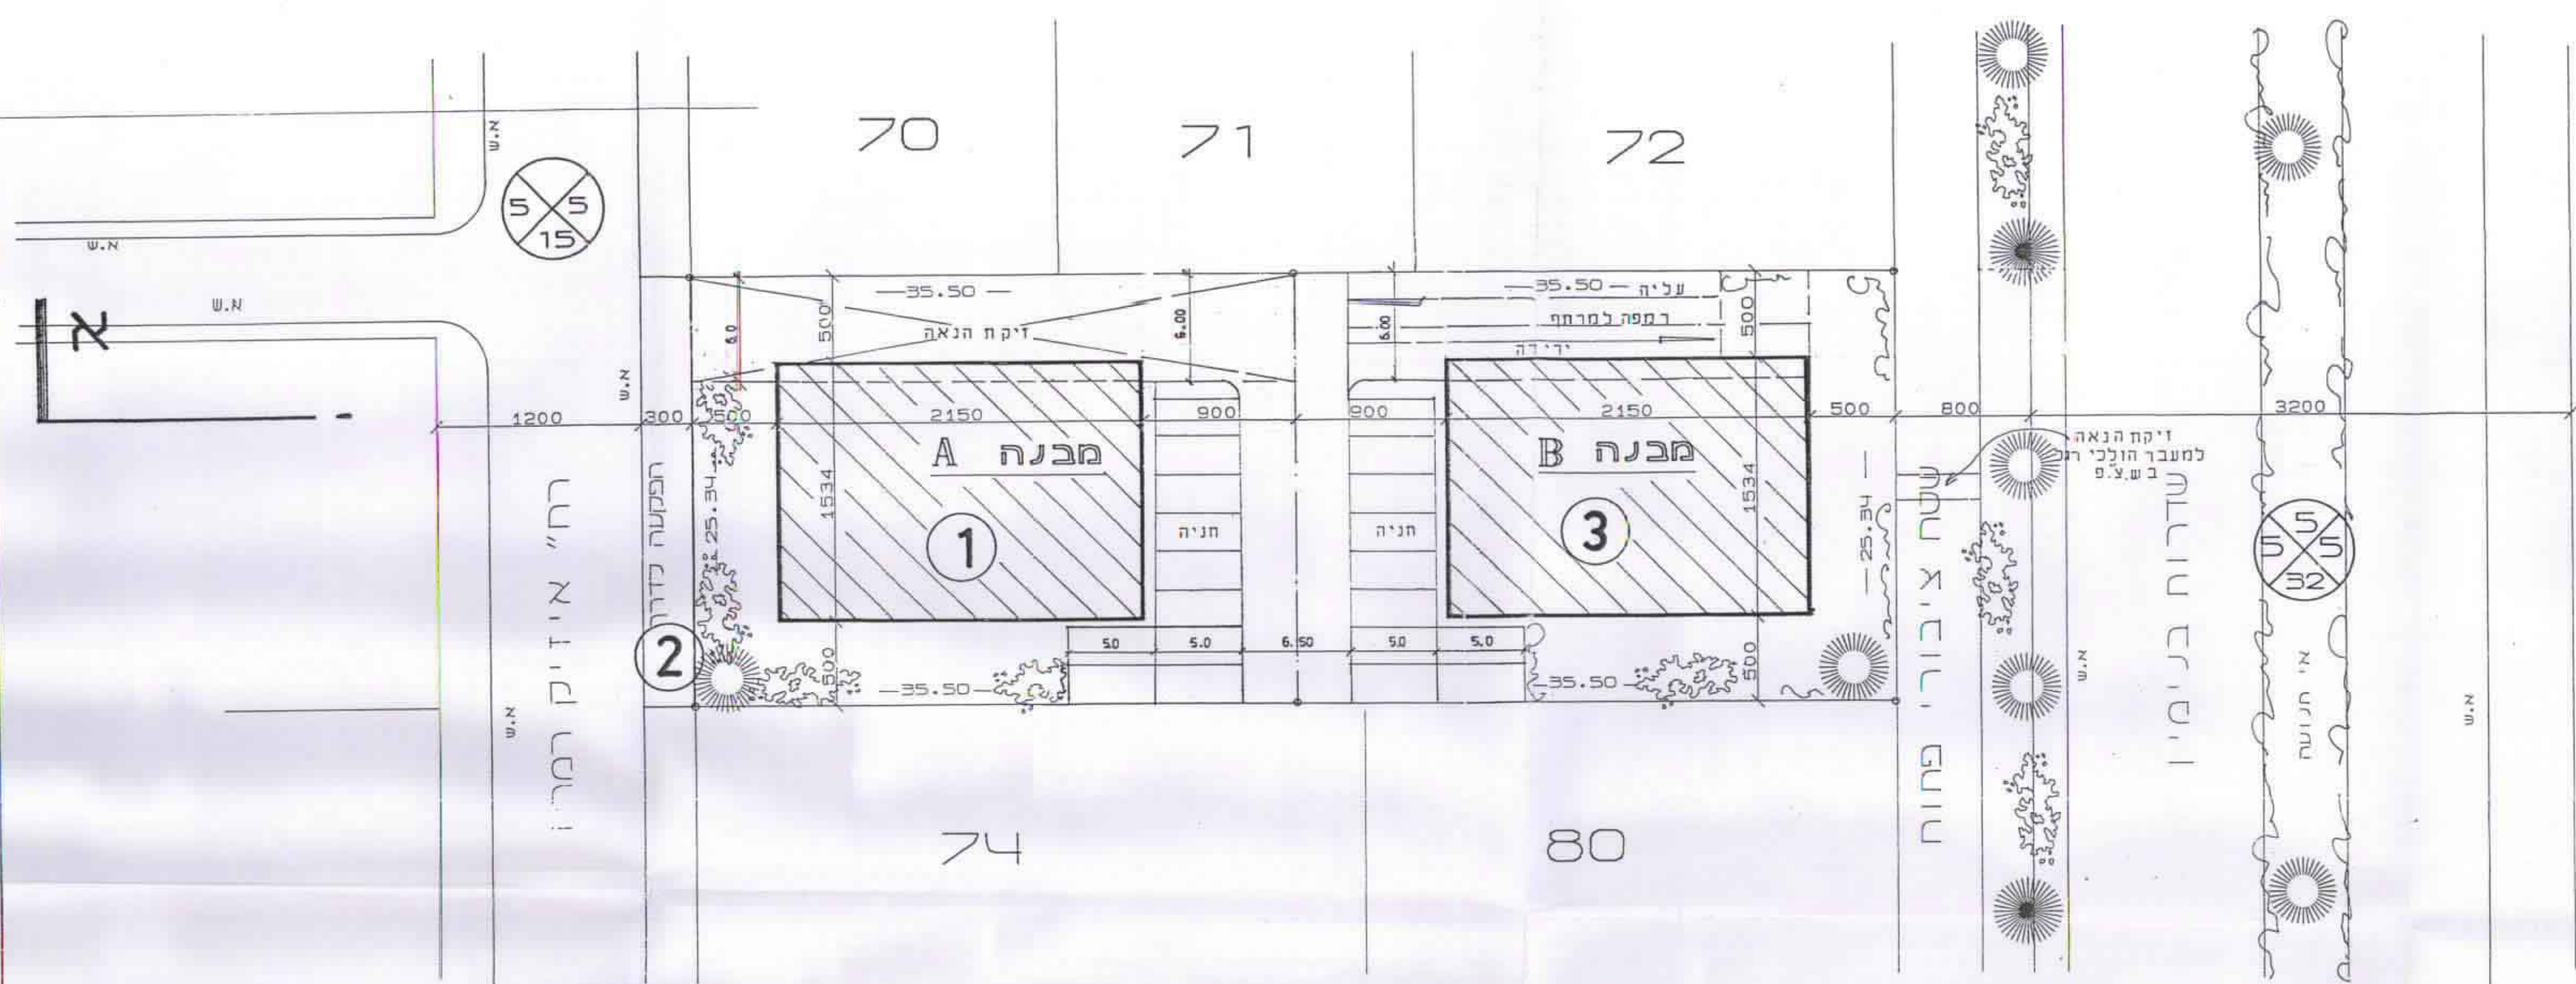

תכנית בינוי - 1 : 250

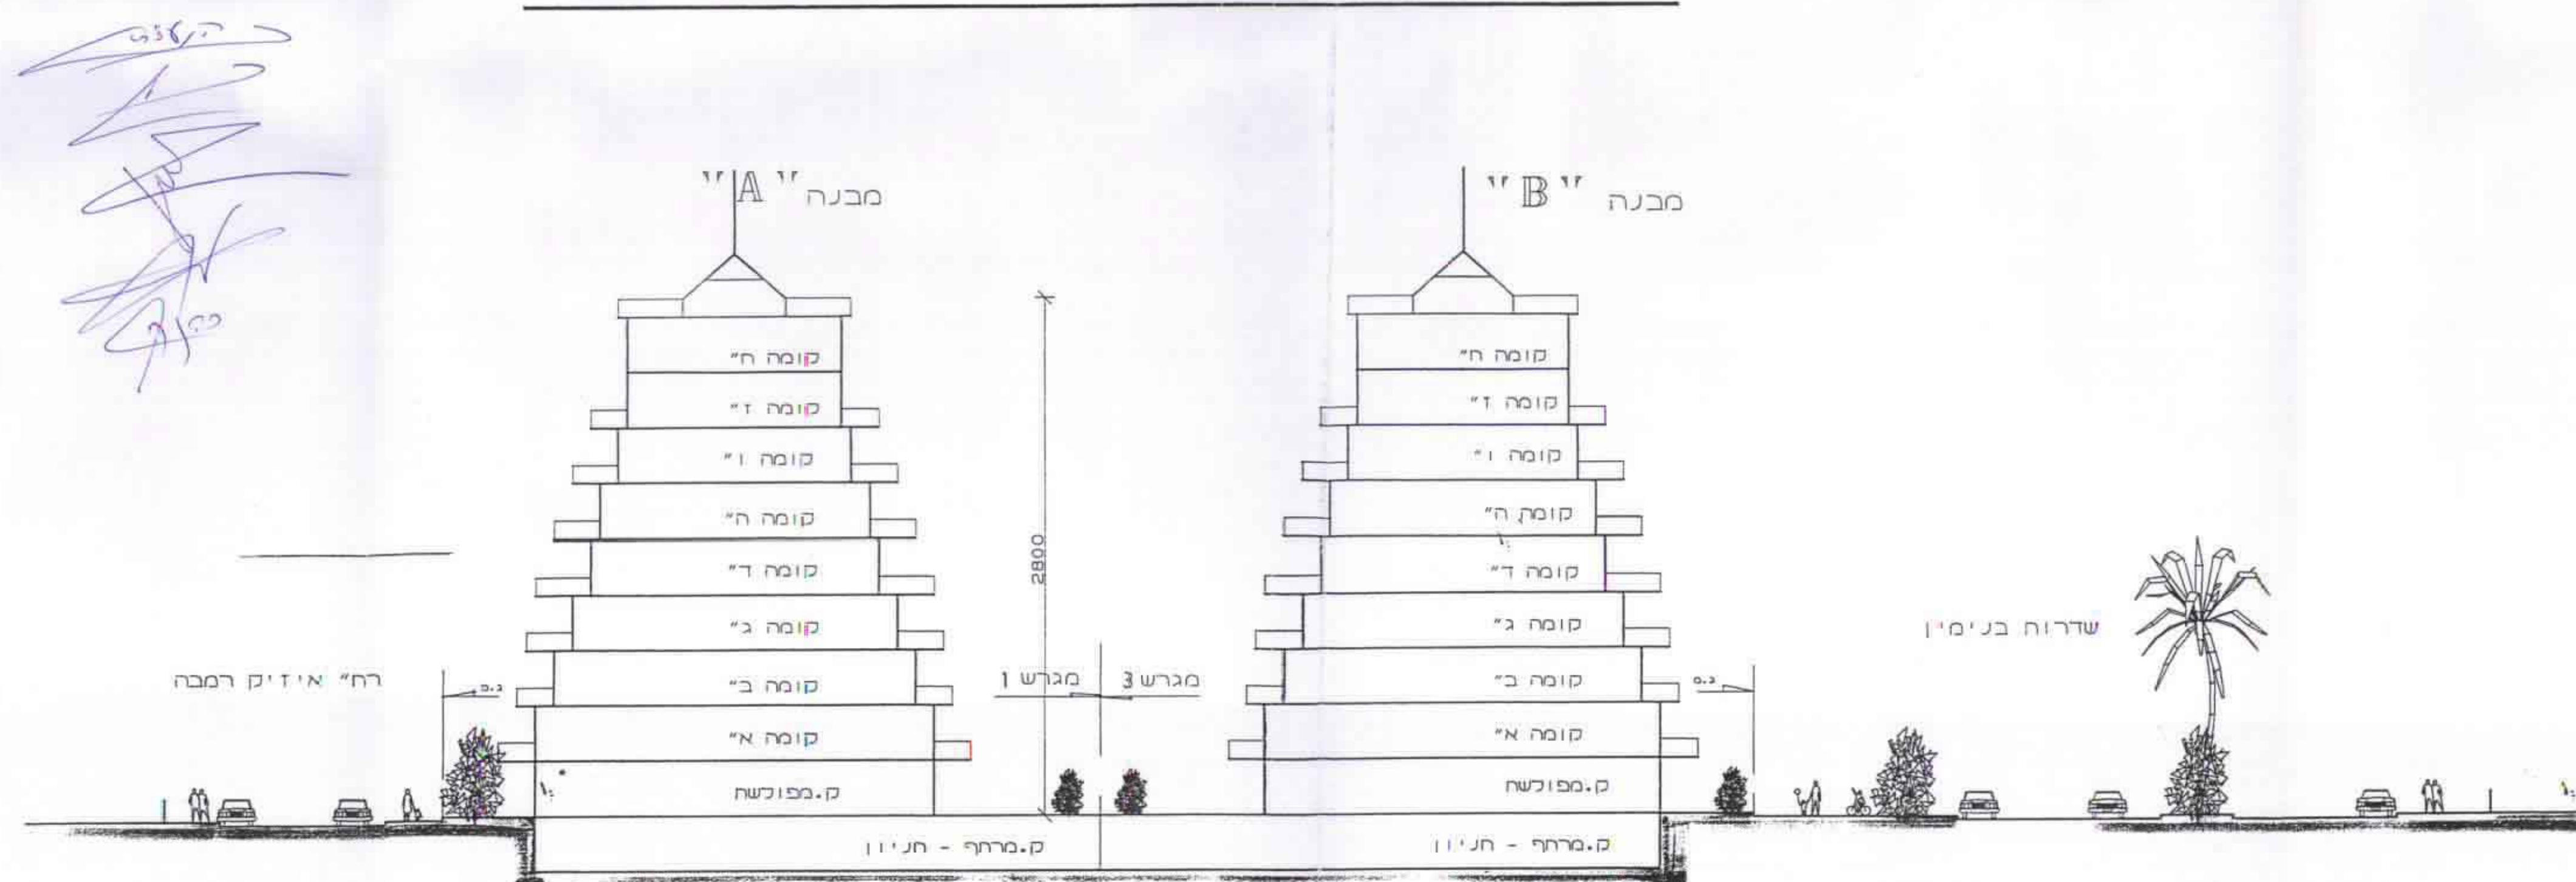

חתך אופייני א - א - 1 : 250

P. Kolari