משרד הפנים
מינהל מחוז: מרכז-רמלה
31-08-1999
נתקבל
תיק מס'

מחוז מרכז

מרחבי תכנון מקומיים:

לוד, לודים, רמלה, המרכז, נס-ציונה, רחובות

תכנית מס' מח/120

הרחבת פרוזדור מסילת הברזל לוד-רחובות

המהווה שינוי לתכנית: לד/1000, משמ/96 (גז), לה/1000, לה/1000/17/1/א', ממ/825, ממ/2/1418, ממ/1479, ממ/1001, ממ/1470, נס/1/1, נס/במ/118, R/6, רח/2111, רח/2111/א', רח/2005/א', רח/2005/א'/1, רח/2005/ד', רח/2005/ה', רח/1/106, רח/170, רח/4/109, משמ/84/(גז), גז/20/7, ממ/במ/2/1410, לד/715

תוכנית חתכים טיפוסיים

קנ"מ 1:200

משרד הפנים מחוז המרכז
חוק התכנון והבניה תשכ"ה - 1965
אישור תכנית מס' מח/120
הועדה המחוזית לתכנון ולבניה החליטה
ביום 21.2.94 לאשר את התכנית
יו"ר הועדה המחוזית
מתכנן המחוז

בעל הקרקע	:מדינת ישראל ואחרים
היוזם ומגיש התכנית	:רשות הנמלים והרכבות רכבת ישראל
עורך התכנית	:אמי מתום אדריכלים, מהנדסים, יועצים, ומודדים בע"מ
שטח התכנית	:כ- 1800 דונם

חתימת היוזם והמגיש	חתימת עורך התכנית
פנחס בן-שאול ראש מינהל תכנון ופיתוח רכבת ישראל	אמי מתום - אדריכלים, מהנדסים יועצים ומודדים בע"מ
כתובת: אגף הנדסה, רכבת, ת.ד. 8208, בת גלים, חיפה	כתובת: רחוב הנביאים 28, ת.ד. 4579, חיפה 31044
טל: 04-8564113	טל: 04-8672957
פקס: 04-8564325	פקס: 04-8672268
	ת"א, 03-5592685

רשות הנמלים והרכבות
רכבת ישראל-אגף הנדסה

אמי-מתום
אדריכלים, מהנדסים, יועצים ומודדים בע"מ

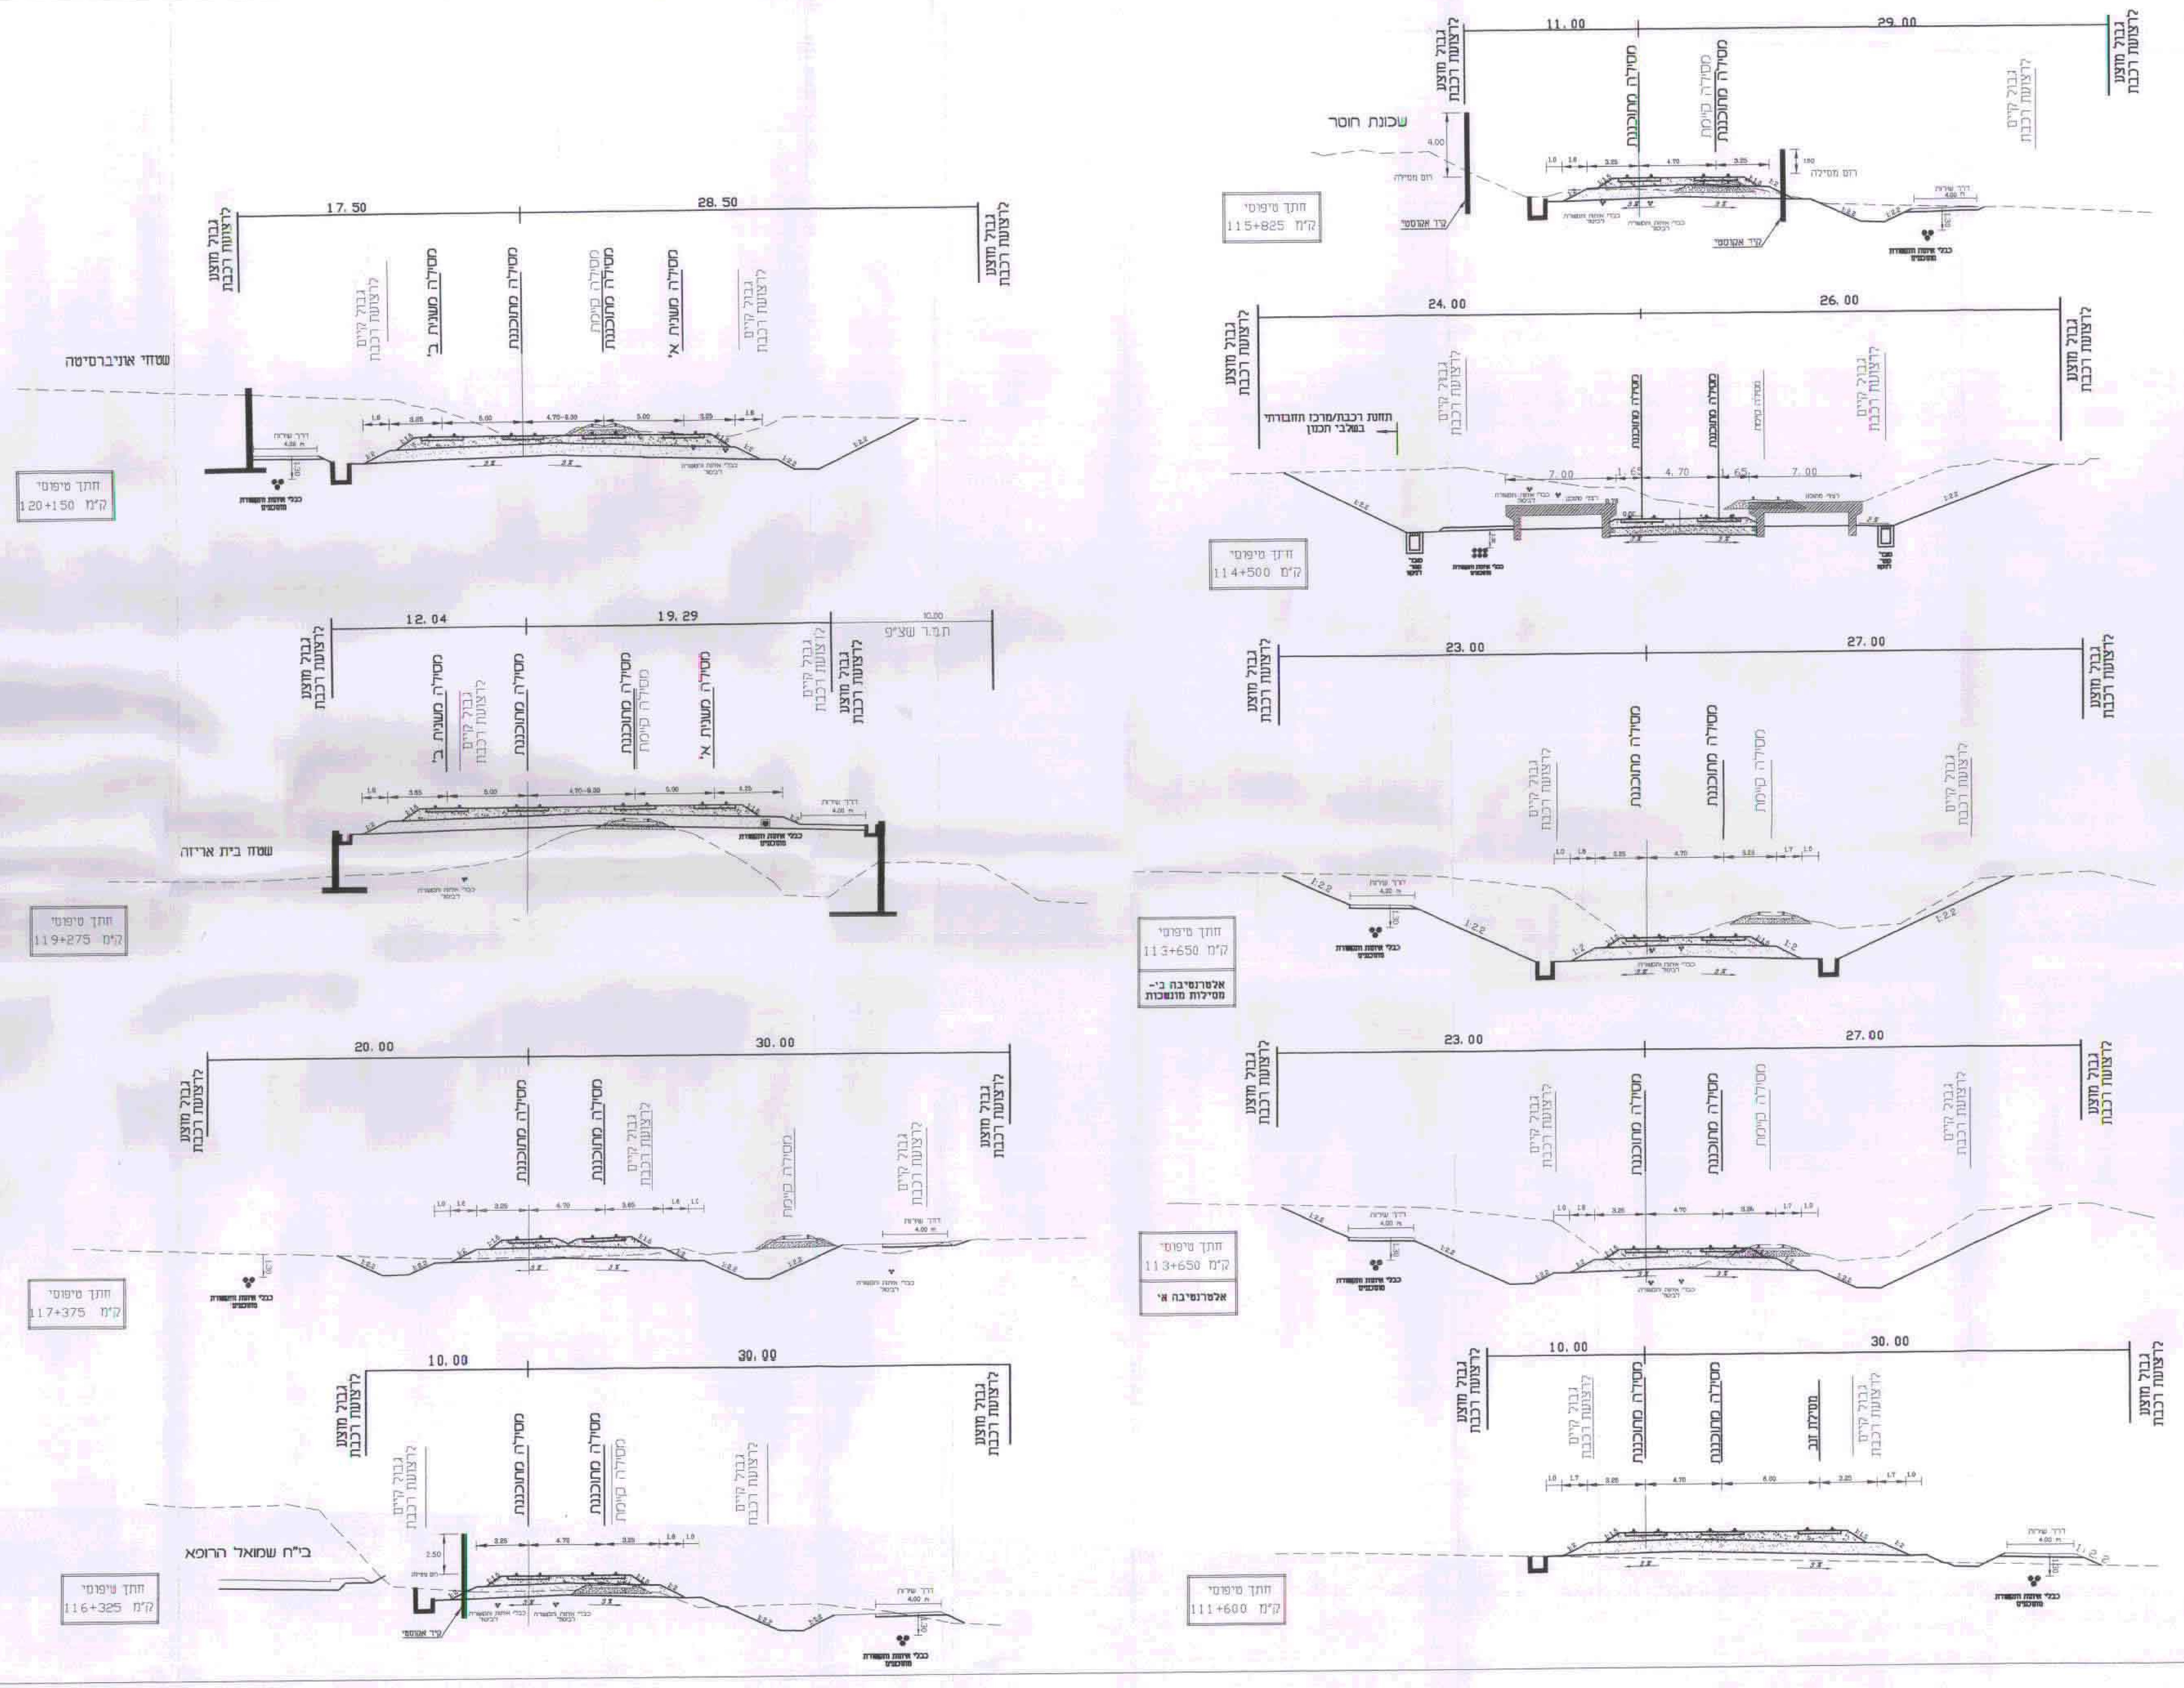

רשות הנמלים והרכבות-
רכבת ישראל-אגף הנדסה

שם העבודה:
מסילת לוד-רחובות

שם התכנית:
חתכים טיפוסיים

המתכנן:
אמי-מתום
אדריכלים, מהנדסים, יועצים ומודדים בע"מ
משרד ראשי:
רחוב הנביאים 28 ת.ד. 4579, חיפה 31044 טלפון: 04-8672957
פקס 04-8672268, ת"א טל: 03-5592685

מדד:	תכנן:	שרטט:	בחן:
	א.ש	א.ש	

	חתימה:	תאריך:
מנהל אגף הנדסה:		

המבצע אחראי לבדיקת התכניות ולהתאמתן באתר. על המבצע לבקר את כל המידות ולהודיע למתכנן על כל טעות או אי התאמה.

קנה מידה	מס תכנית	מס עבודה/קובץ
1:200	מתכנן: 1.6	2103
	אגף הנדסה:	

הערות:

C:\LOD_RHV\KESER\ROHAV\CS-VADA Sun Jan 25 12:01:17 1998 SHALOM