
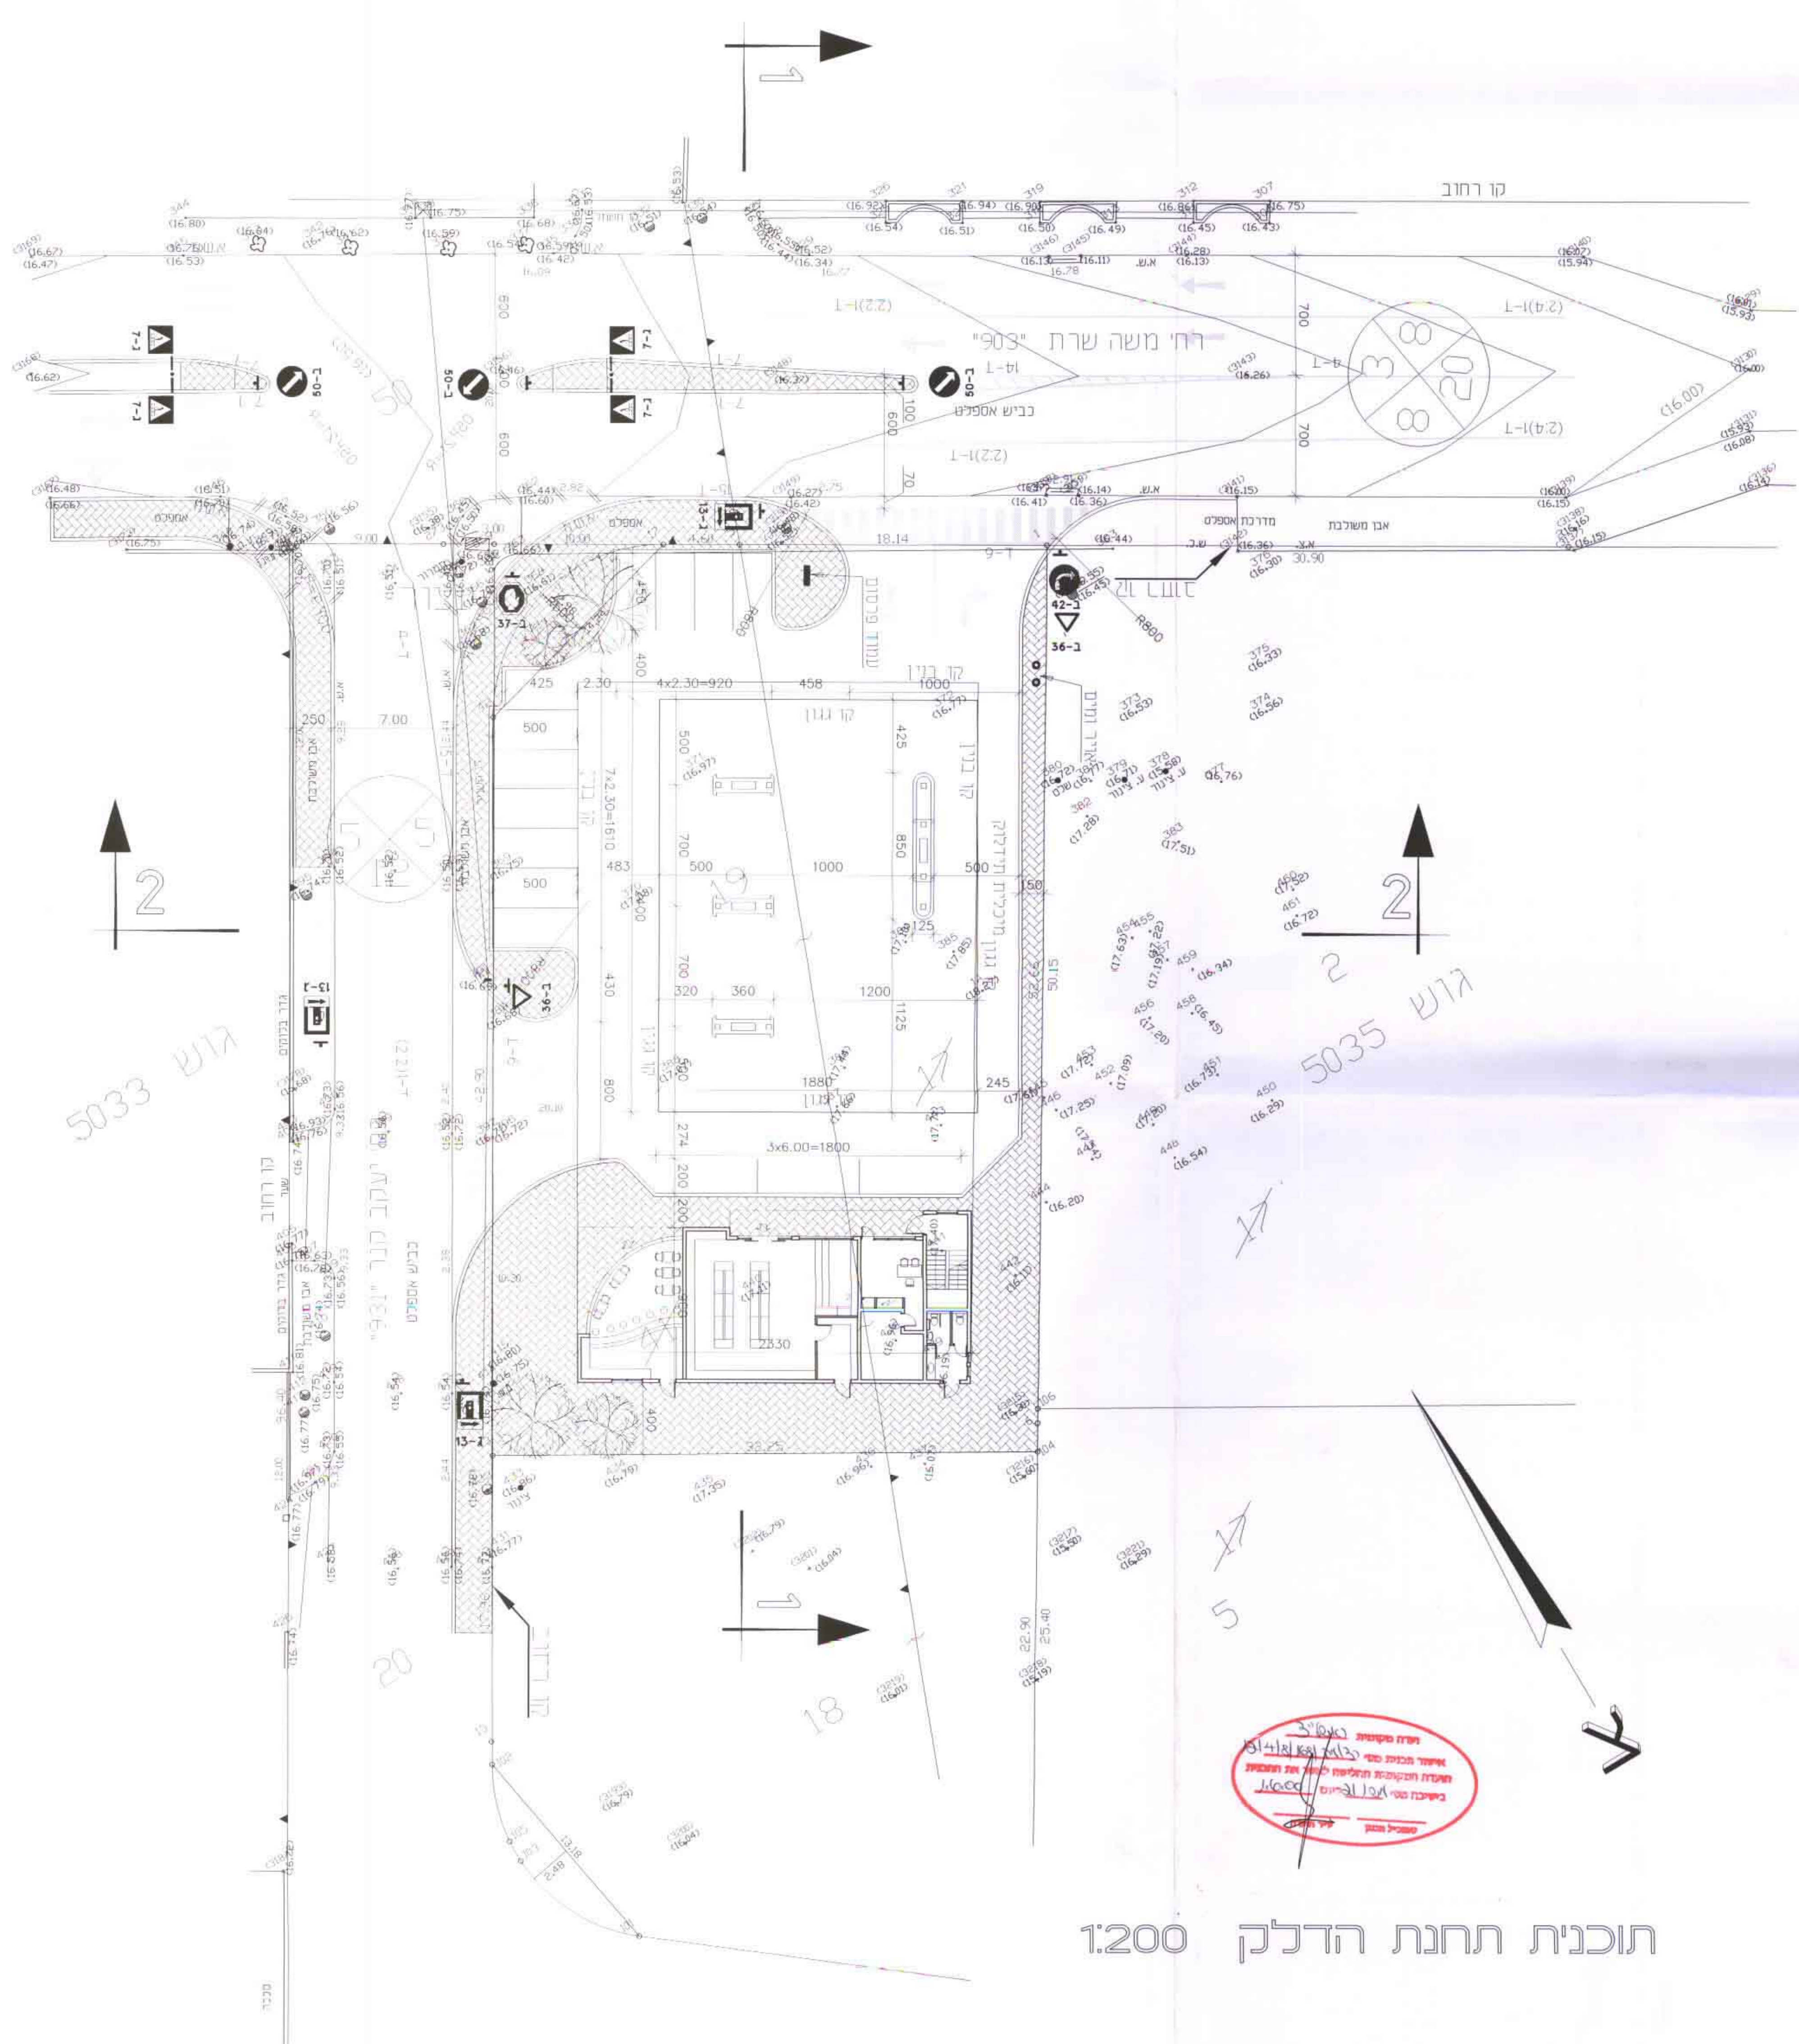


מסמך ג' - נספח בינוי ותנועה לת.ב.ע. רצ/מנ/168/8/4/12

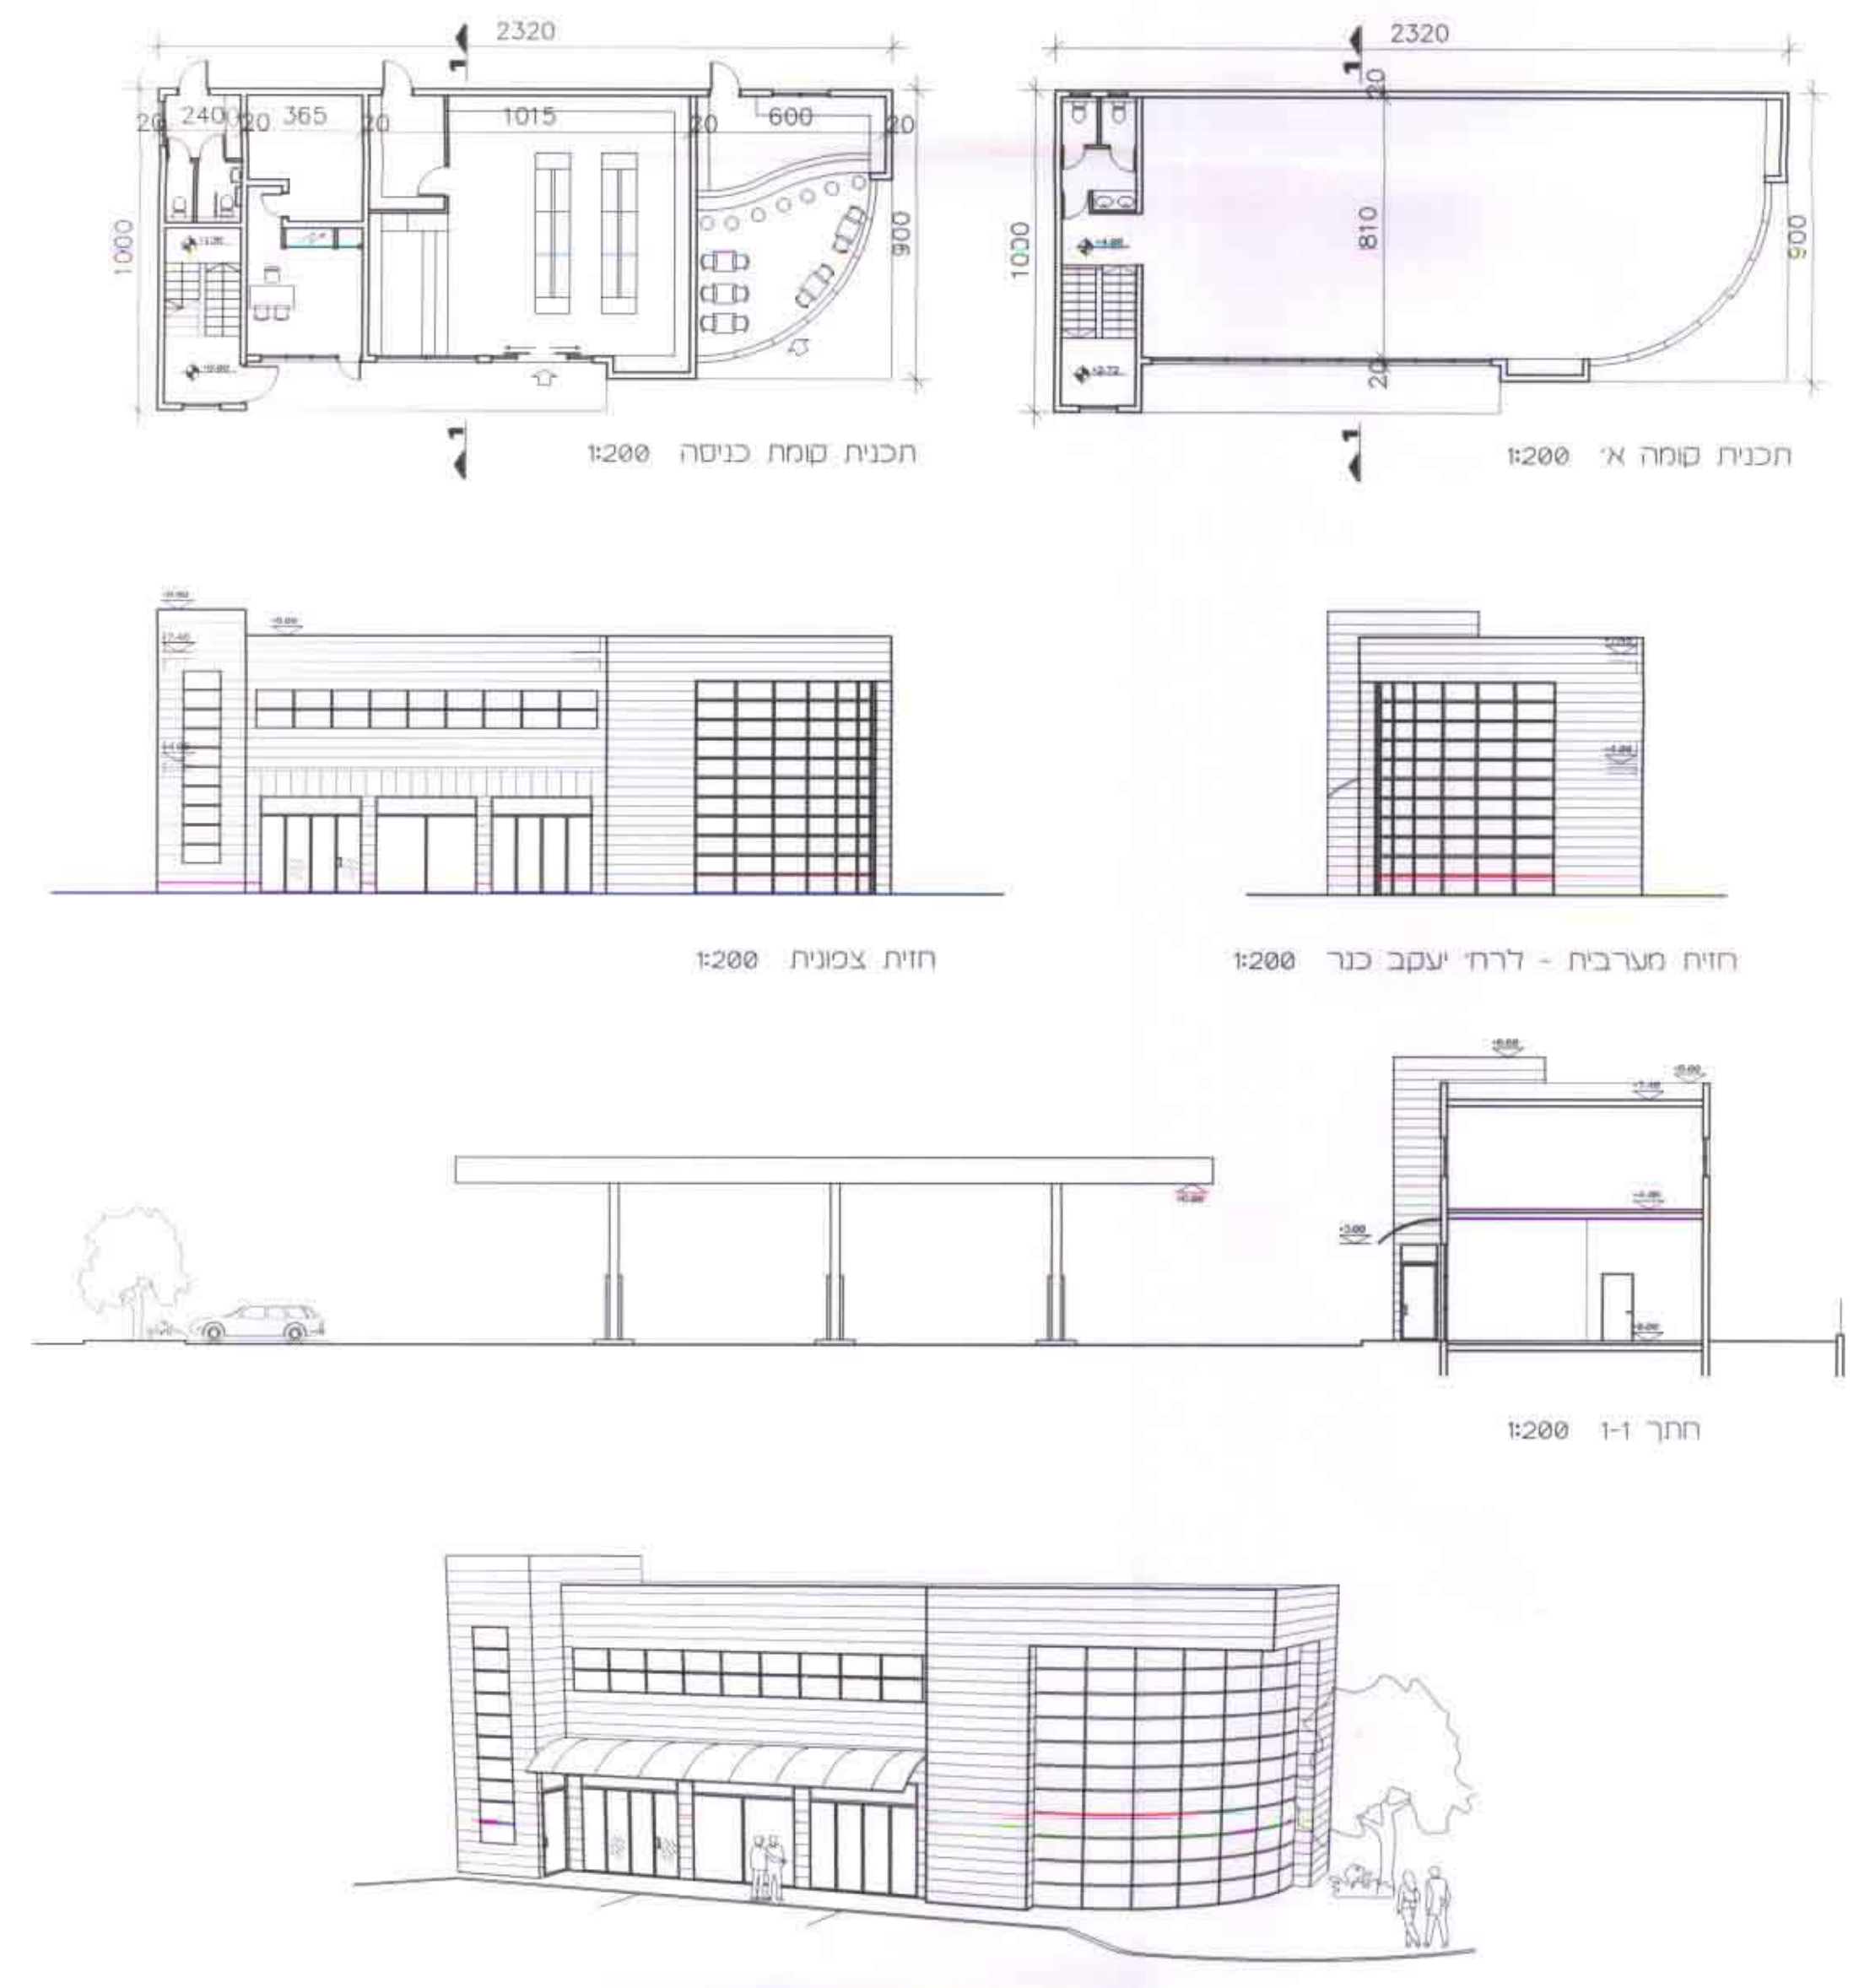

אשרתי את תוכנית זו  
 כשנמצא כי התוכנית  
 עומדת בתנאי התכנון  
 וההנדסה המפורטים  
 בה. **ד"ר יעקב יעקוביץ**  
 מהנדס תכנון

תוכנית תחנת הדלק 1:200