

3
מחוז המרכז
מרחב תכנון מקומי - "הדרים"
תכנית נקודתית מקומית הר/מק/600/5/א'4/
שינוי לתכנית מתאר הר/במ/600/5א'
נספח בינוי - בלתי מחייב


עודד המקומית לתכנון ובניה
ת"ת
13.08.2000
נתקבל

נפה - פתח-תקוה
מקום - הוד-השרון,
גוש - 6455, חלקה - 331
תכולת התכנית - המגרש התחום בתשריט בקו כחול סהה
שטח התכנית - 1,001 מ"ר
בעלי הקרקע - רייספלד נעם
היוזמים - בעלי הקרקע
המבצעים - עדיית הוד השרון ובעלי הקרקע
עורך התכנית - ארכיטקט אריאלה לב-תמיד מ.ר. 34269
ת.ד 1078, הוד-השרון, טל: 09-7601602

הערה:

בצד המצורף תוקם יח' בודדת
בצד המערבי שתי יחידות, ניתנת אפשרות לדגים
ידיה צמודות קרקע ויחידה שניה מעליה

עודד המקומית לתכנון ובניה
ת"ת
14/8/2000
10.07.2000
תאריך:

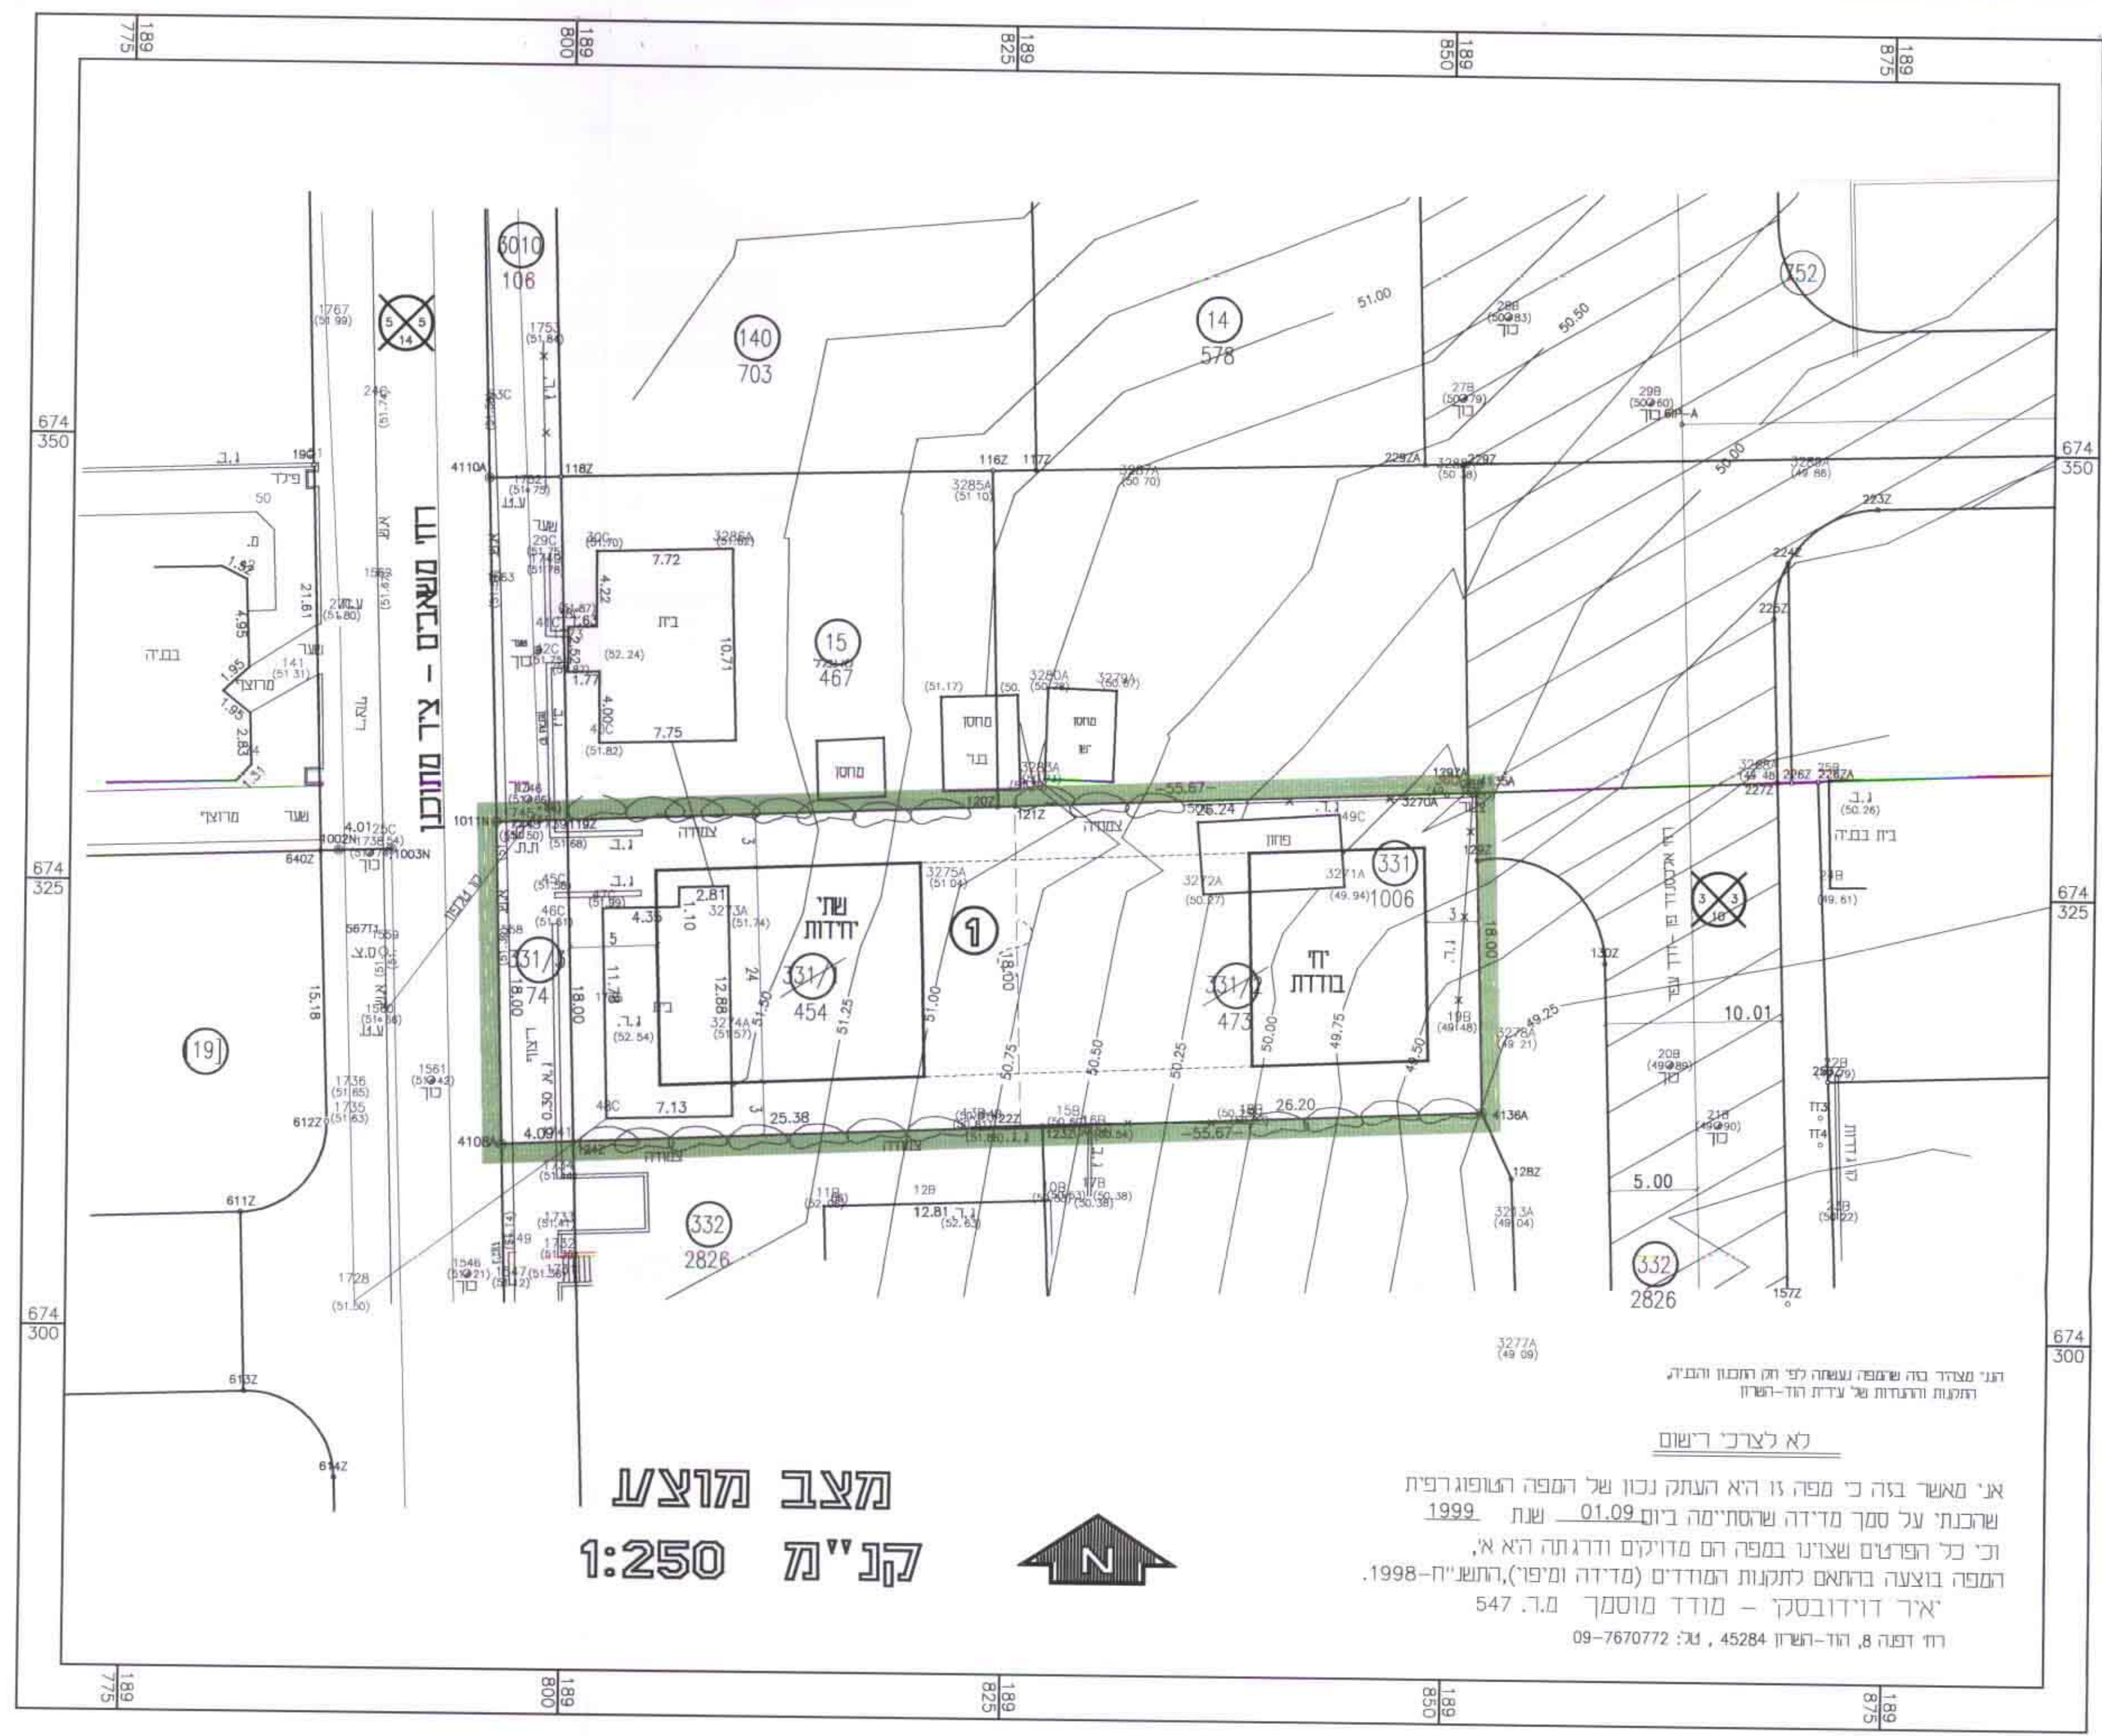

לא לצרכי רישום
אני מאשר בזה כי מפה זו היא העתק נכון של המפה המפורסרת
שהכתי על סמך מדידה שהסתיימה ביום 01.09 שנת 1999
וכי כל הפרטים שצוינו במפה הם מדויקים ודרגתה היא א'
המפה בוצעה בהתאם לתקנות המודדים (מדידה ומיפוי), התשנ"ח-1998.
א"ר דוידובסקי - מודד מוסמך מ.ר. 547
רח' דפנה 8, הוד-השרון 45284, טל: 09-7670772