



ת.מ. 11/552 נ.נ. 13.6.11
 חתום: 
 חתום: 

תכנית מתאר מקומית נ/ 552
 תכנית בינוי סכמתית


(נספח מס. 2)

גוש: 8270


חלקות: 128, חלקי, חלקה 126

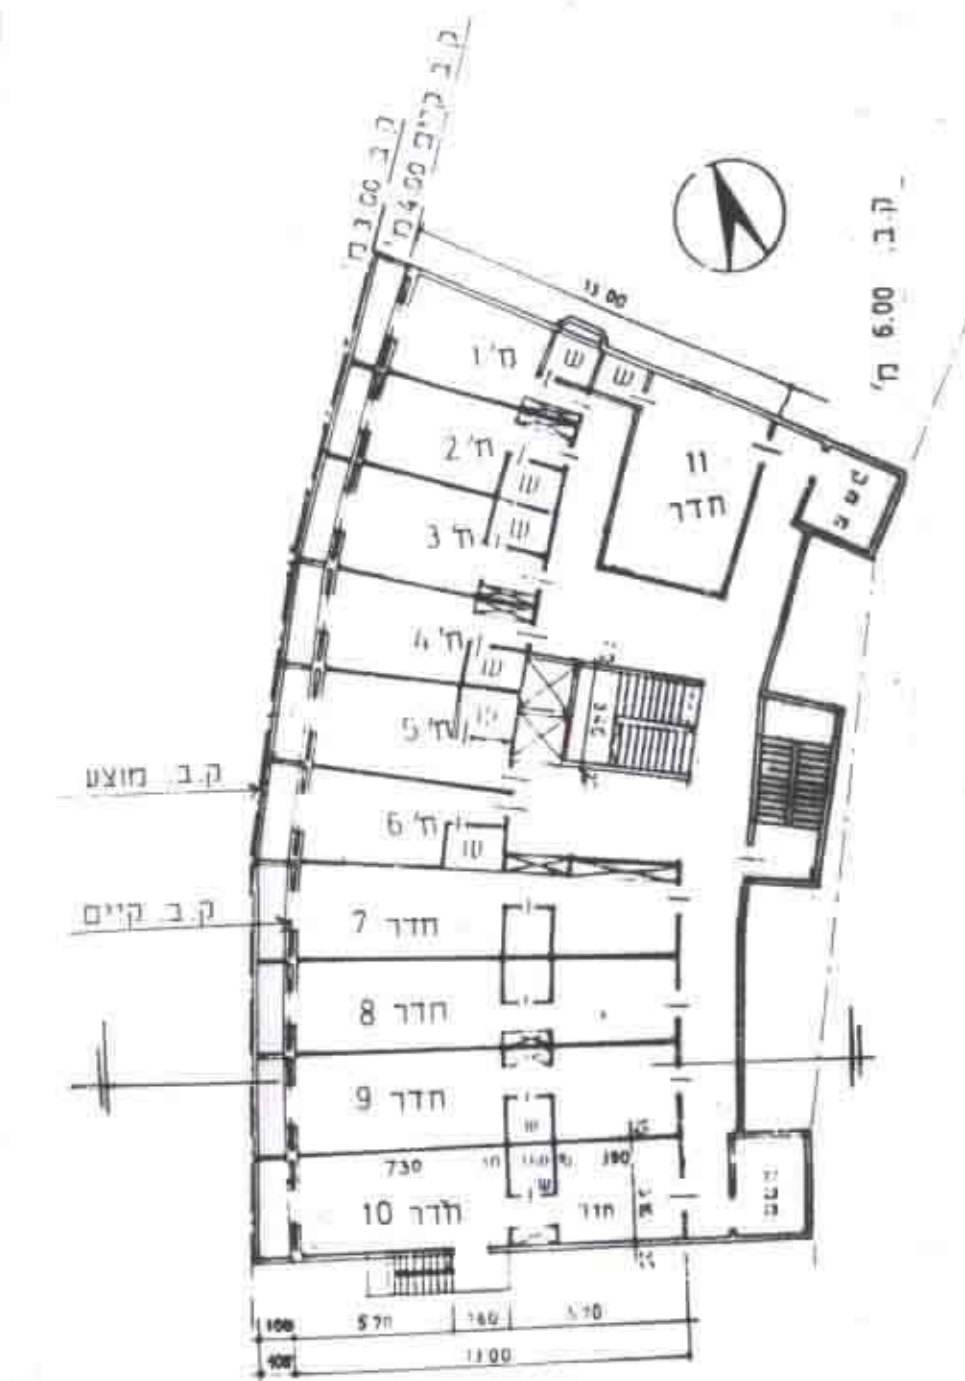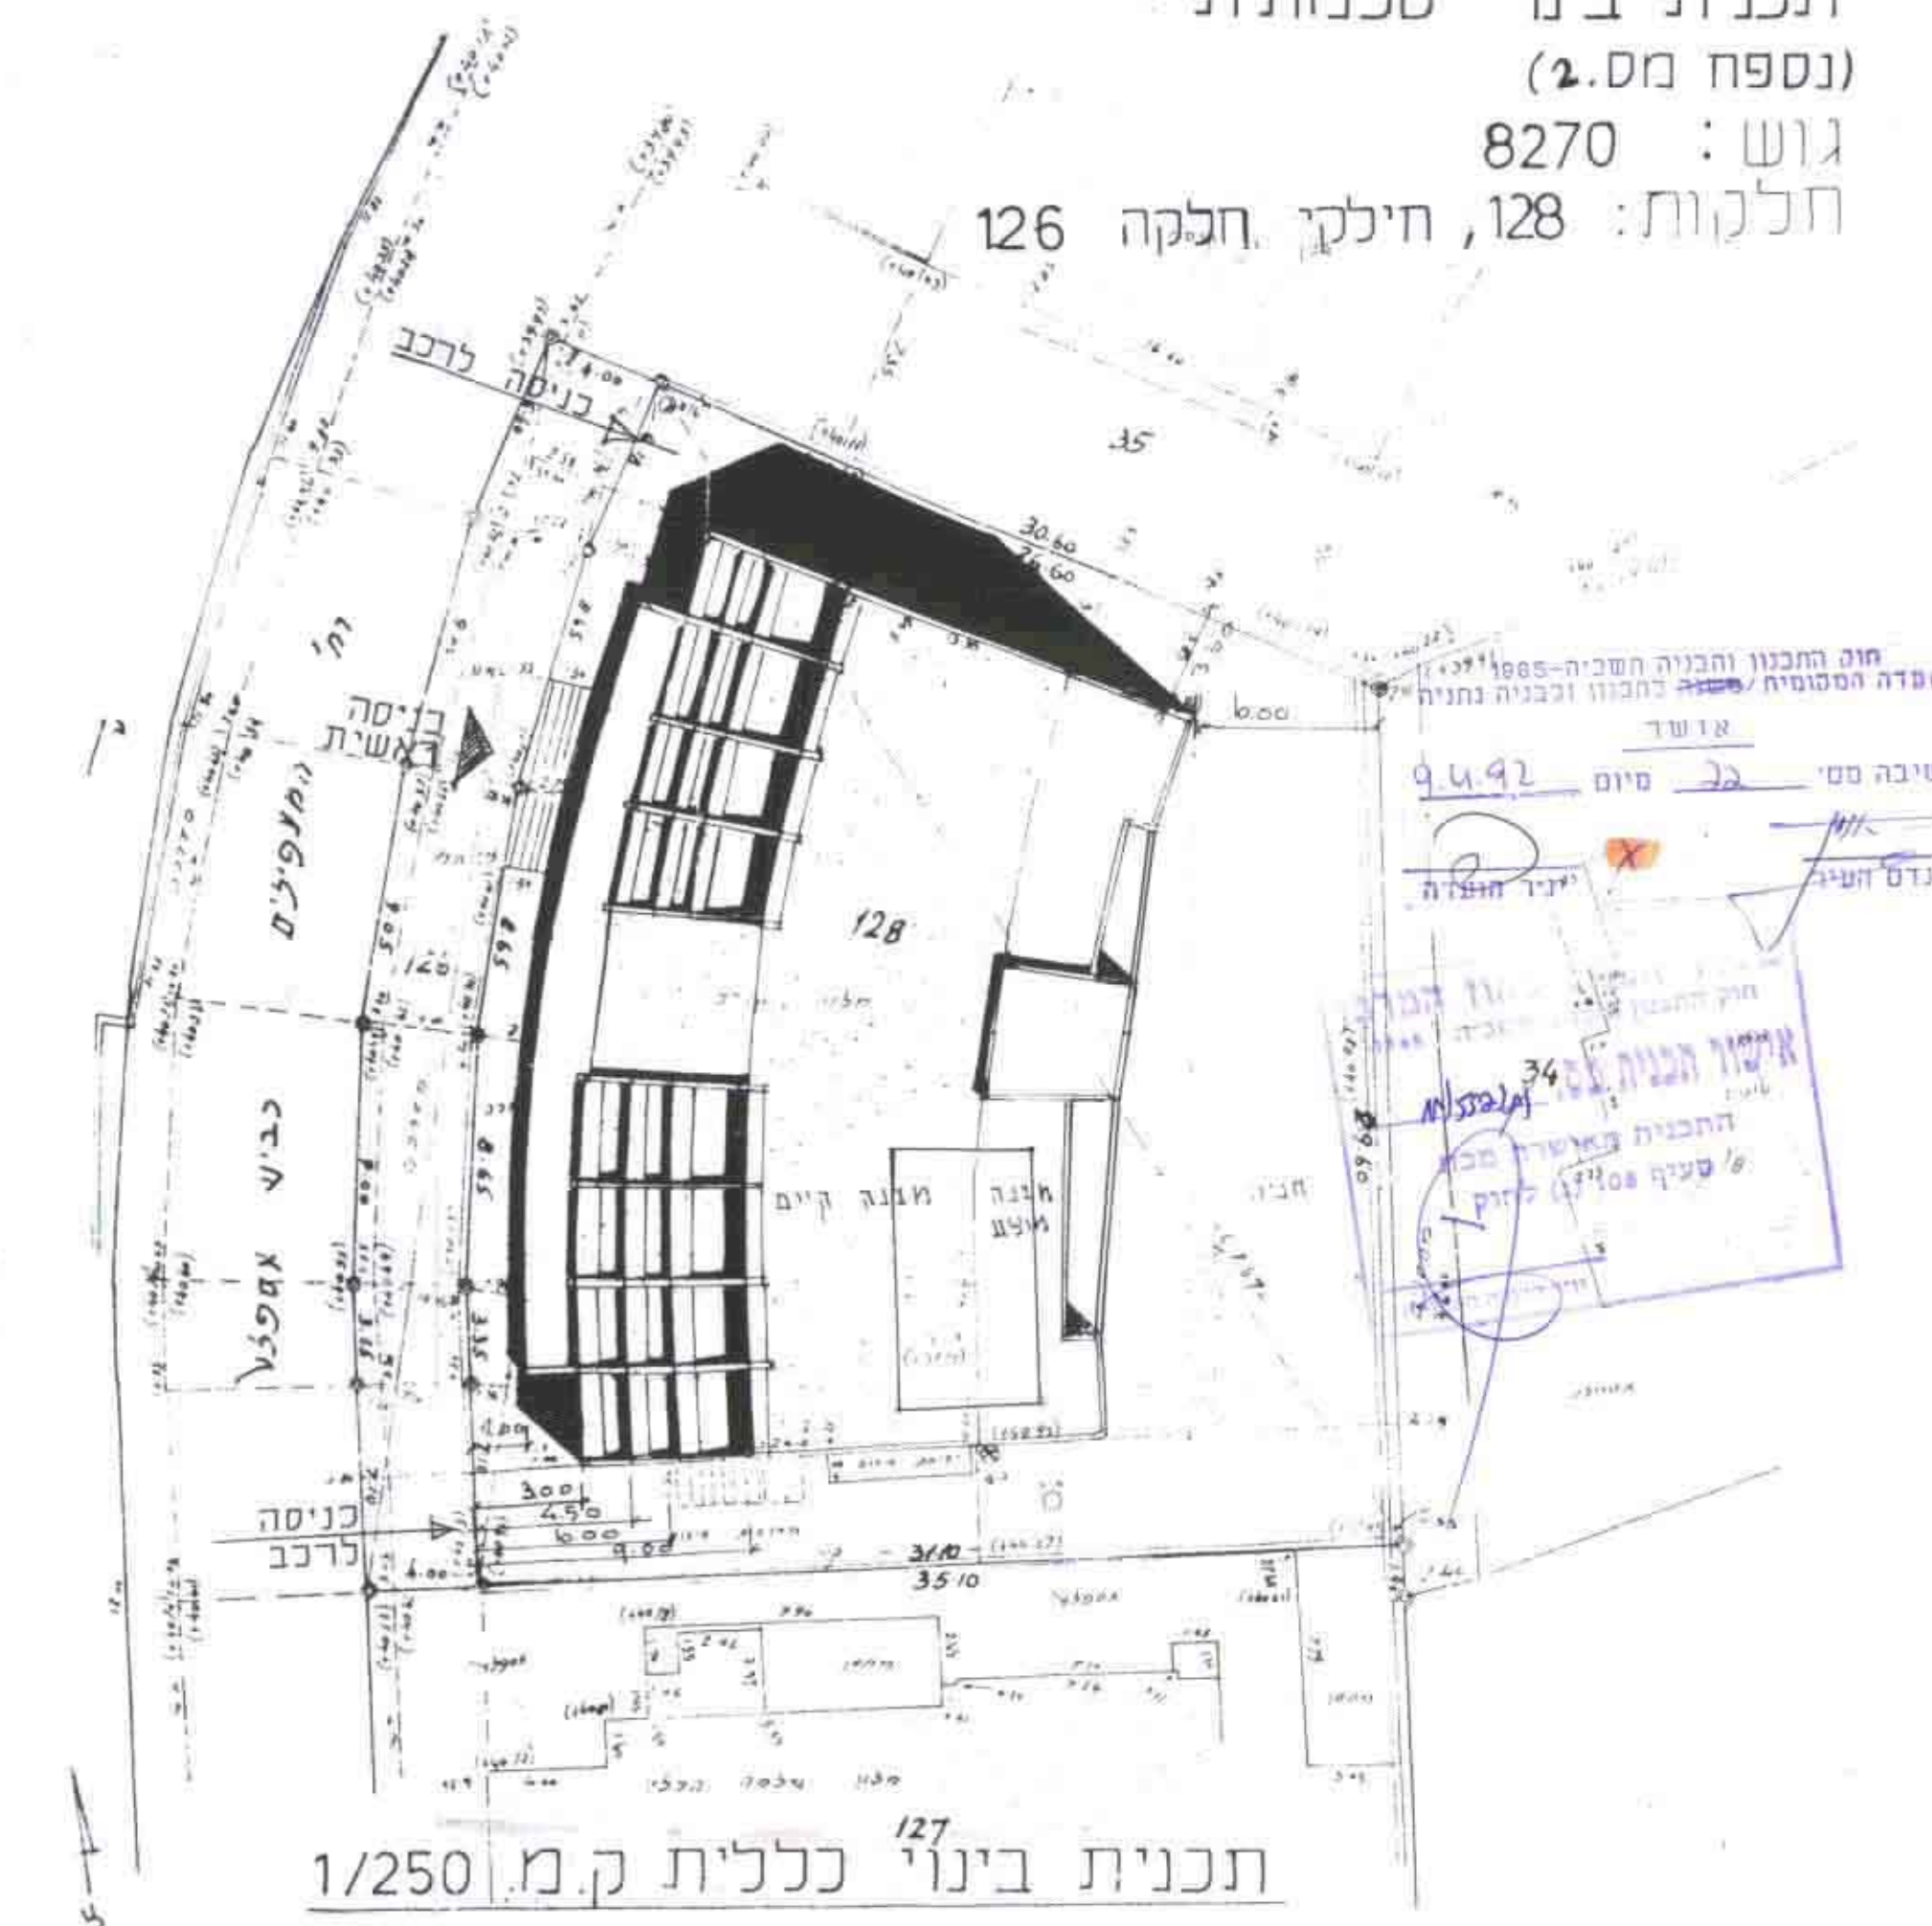


תכנית קומות ב ג ד ה ק.מ. 1/250
 (שיפוף קומות קיימות)

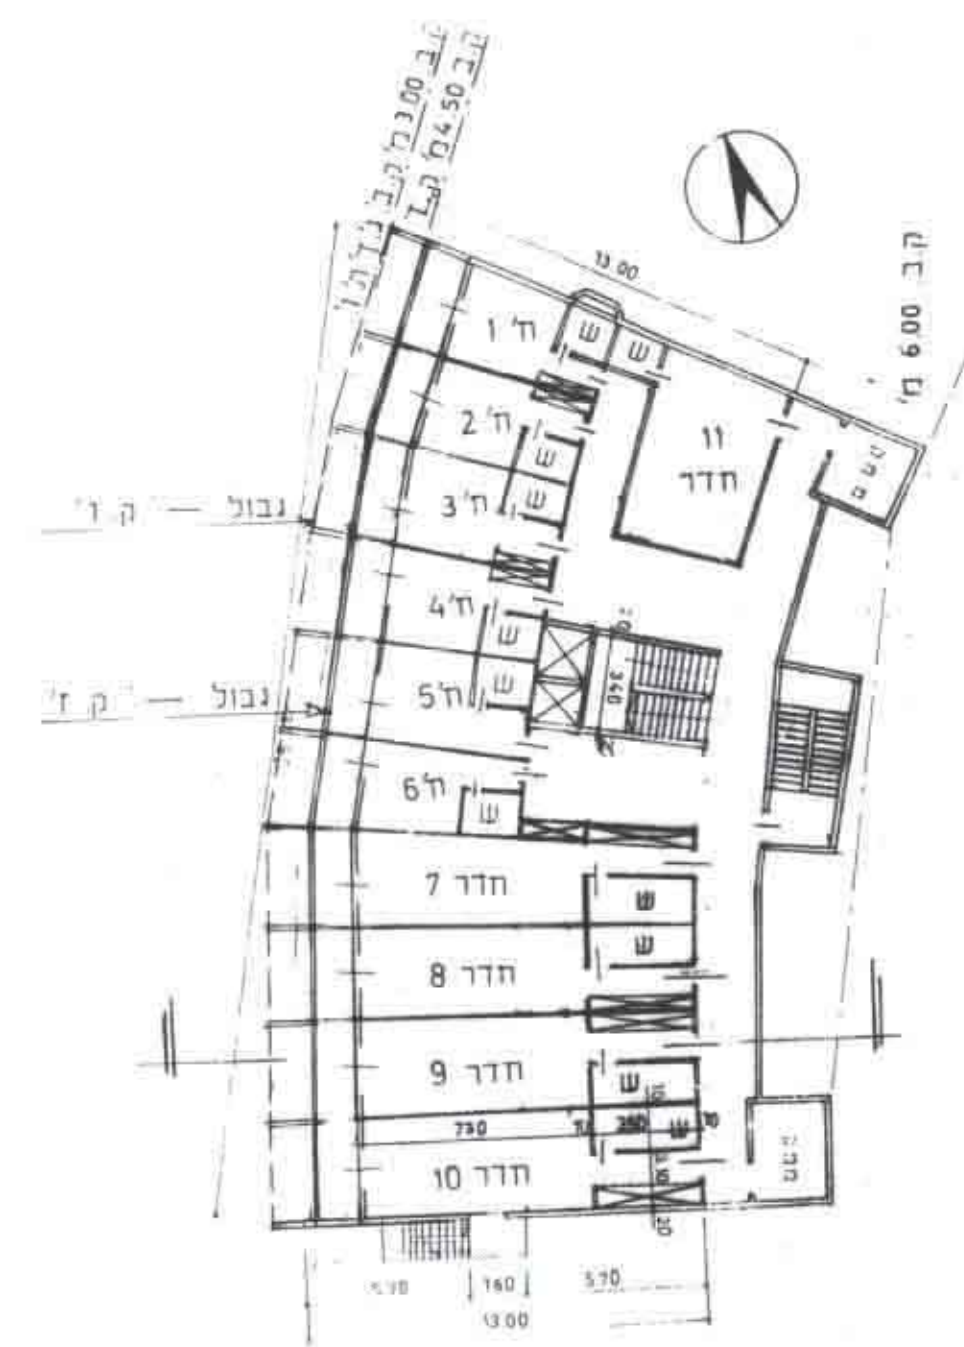


תכנית קומות ו ז' מוצעות ק.מ. 1/250

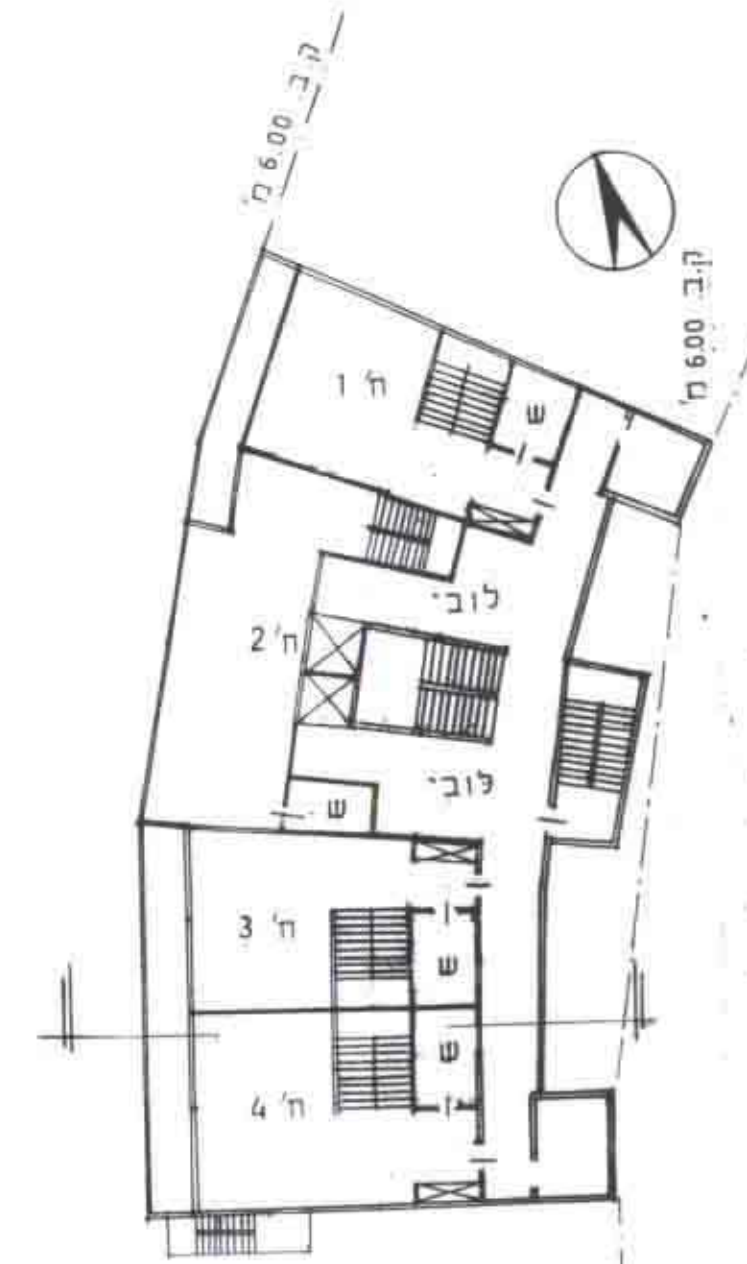

תכנית קומה ח' מפלס תחתון
 ק.מ. 1/250

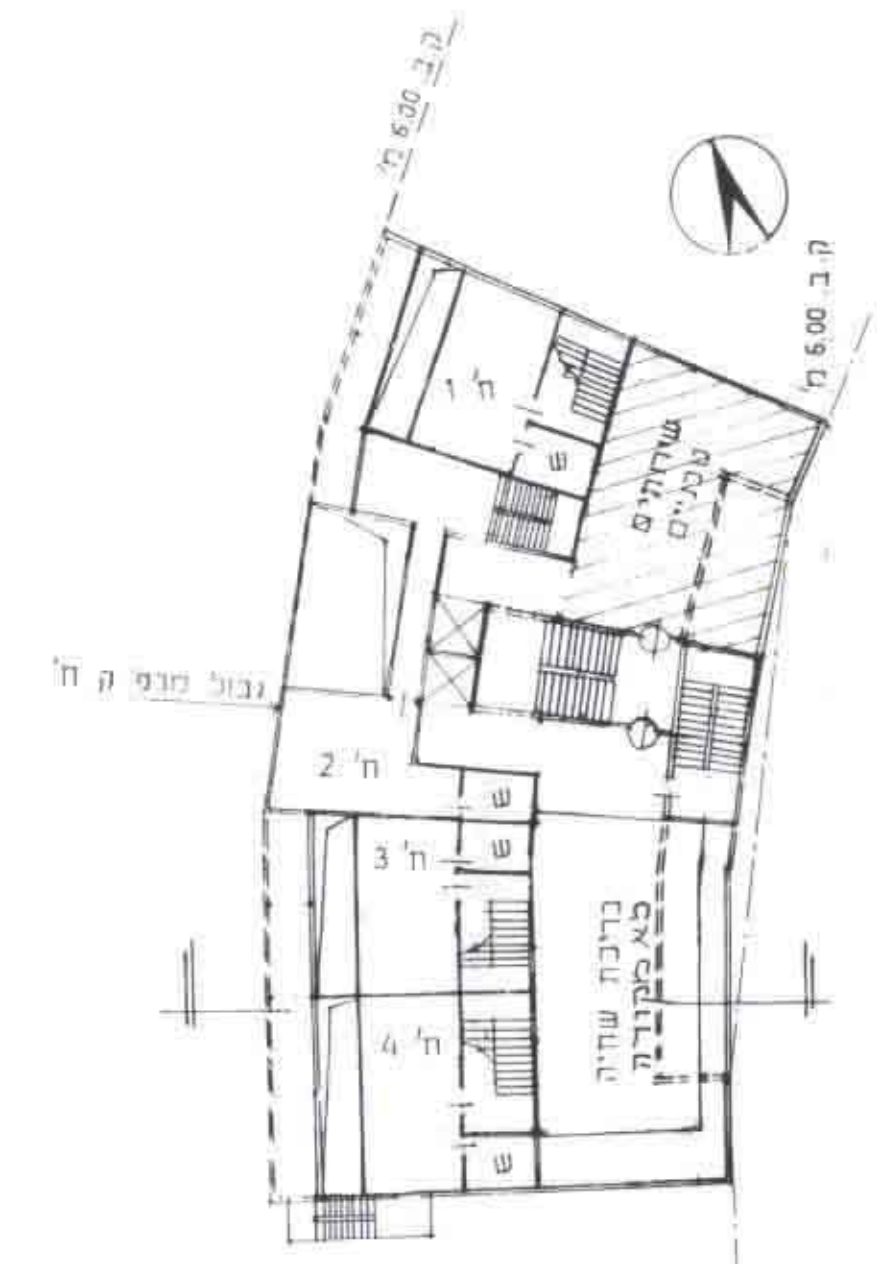

תכנית קומה ח' מפלס עליון
 ק.מ. 1/250

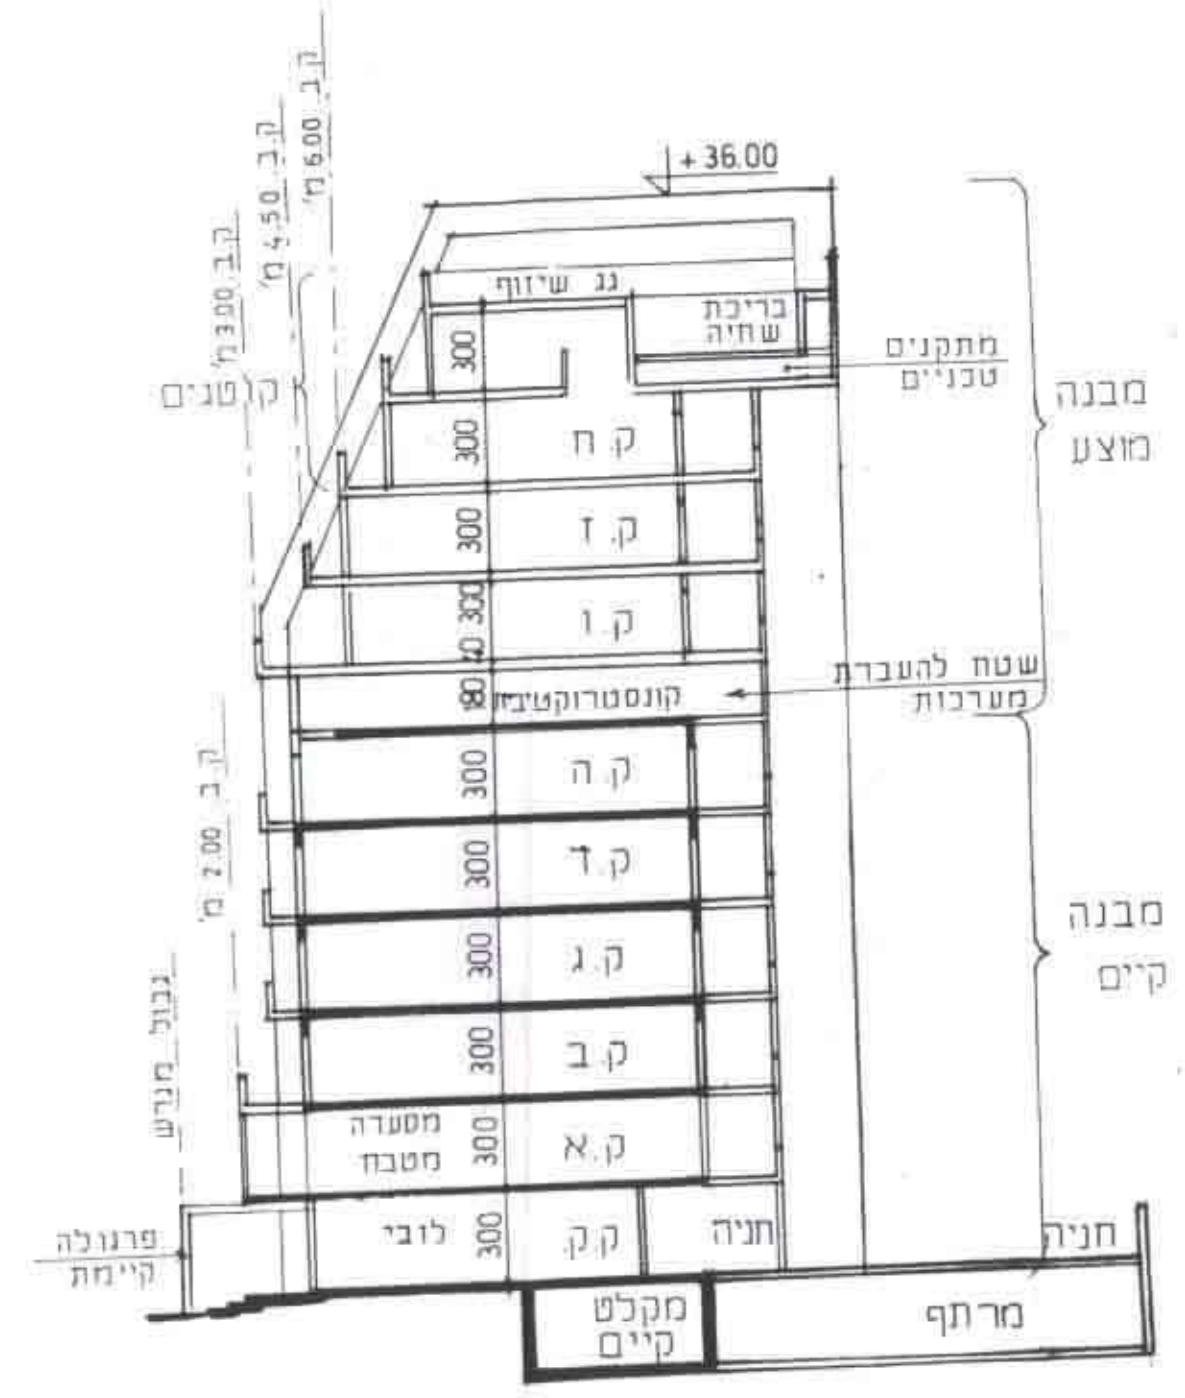

חתך טיפוסי ק.מ. 1/250