


תמ"ת 152/1-4/35 קצ"מ ב"מ א"מ



קידוד 10  
מחלקת תכנון  
01-03-2000  
ניתקבל

חוק התכנון והבניה, תשכ"ה - 1965  
תעדה המקומית לתכנון ולבניה "שרונים"  
תכנית ממורת / מתאר מס' 152/1-4  
למתן תוקף.  
י"ד הועדה  
מ"מ"ס הועדה

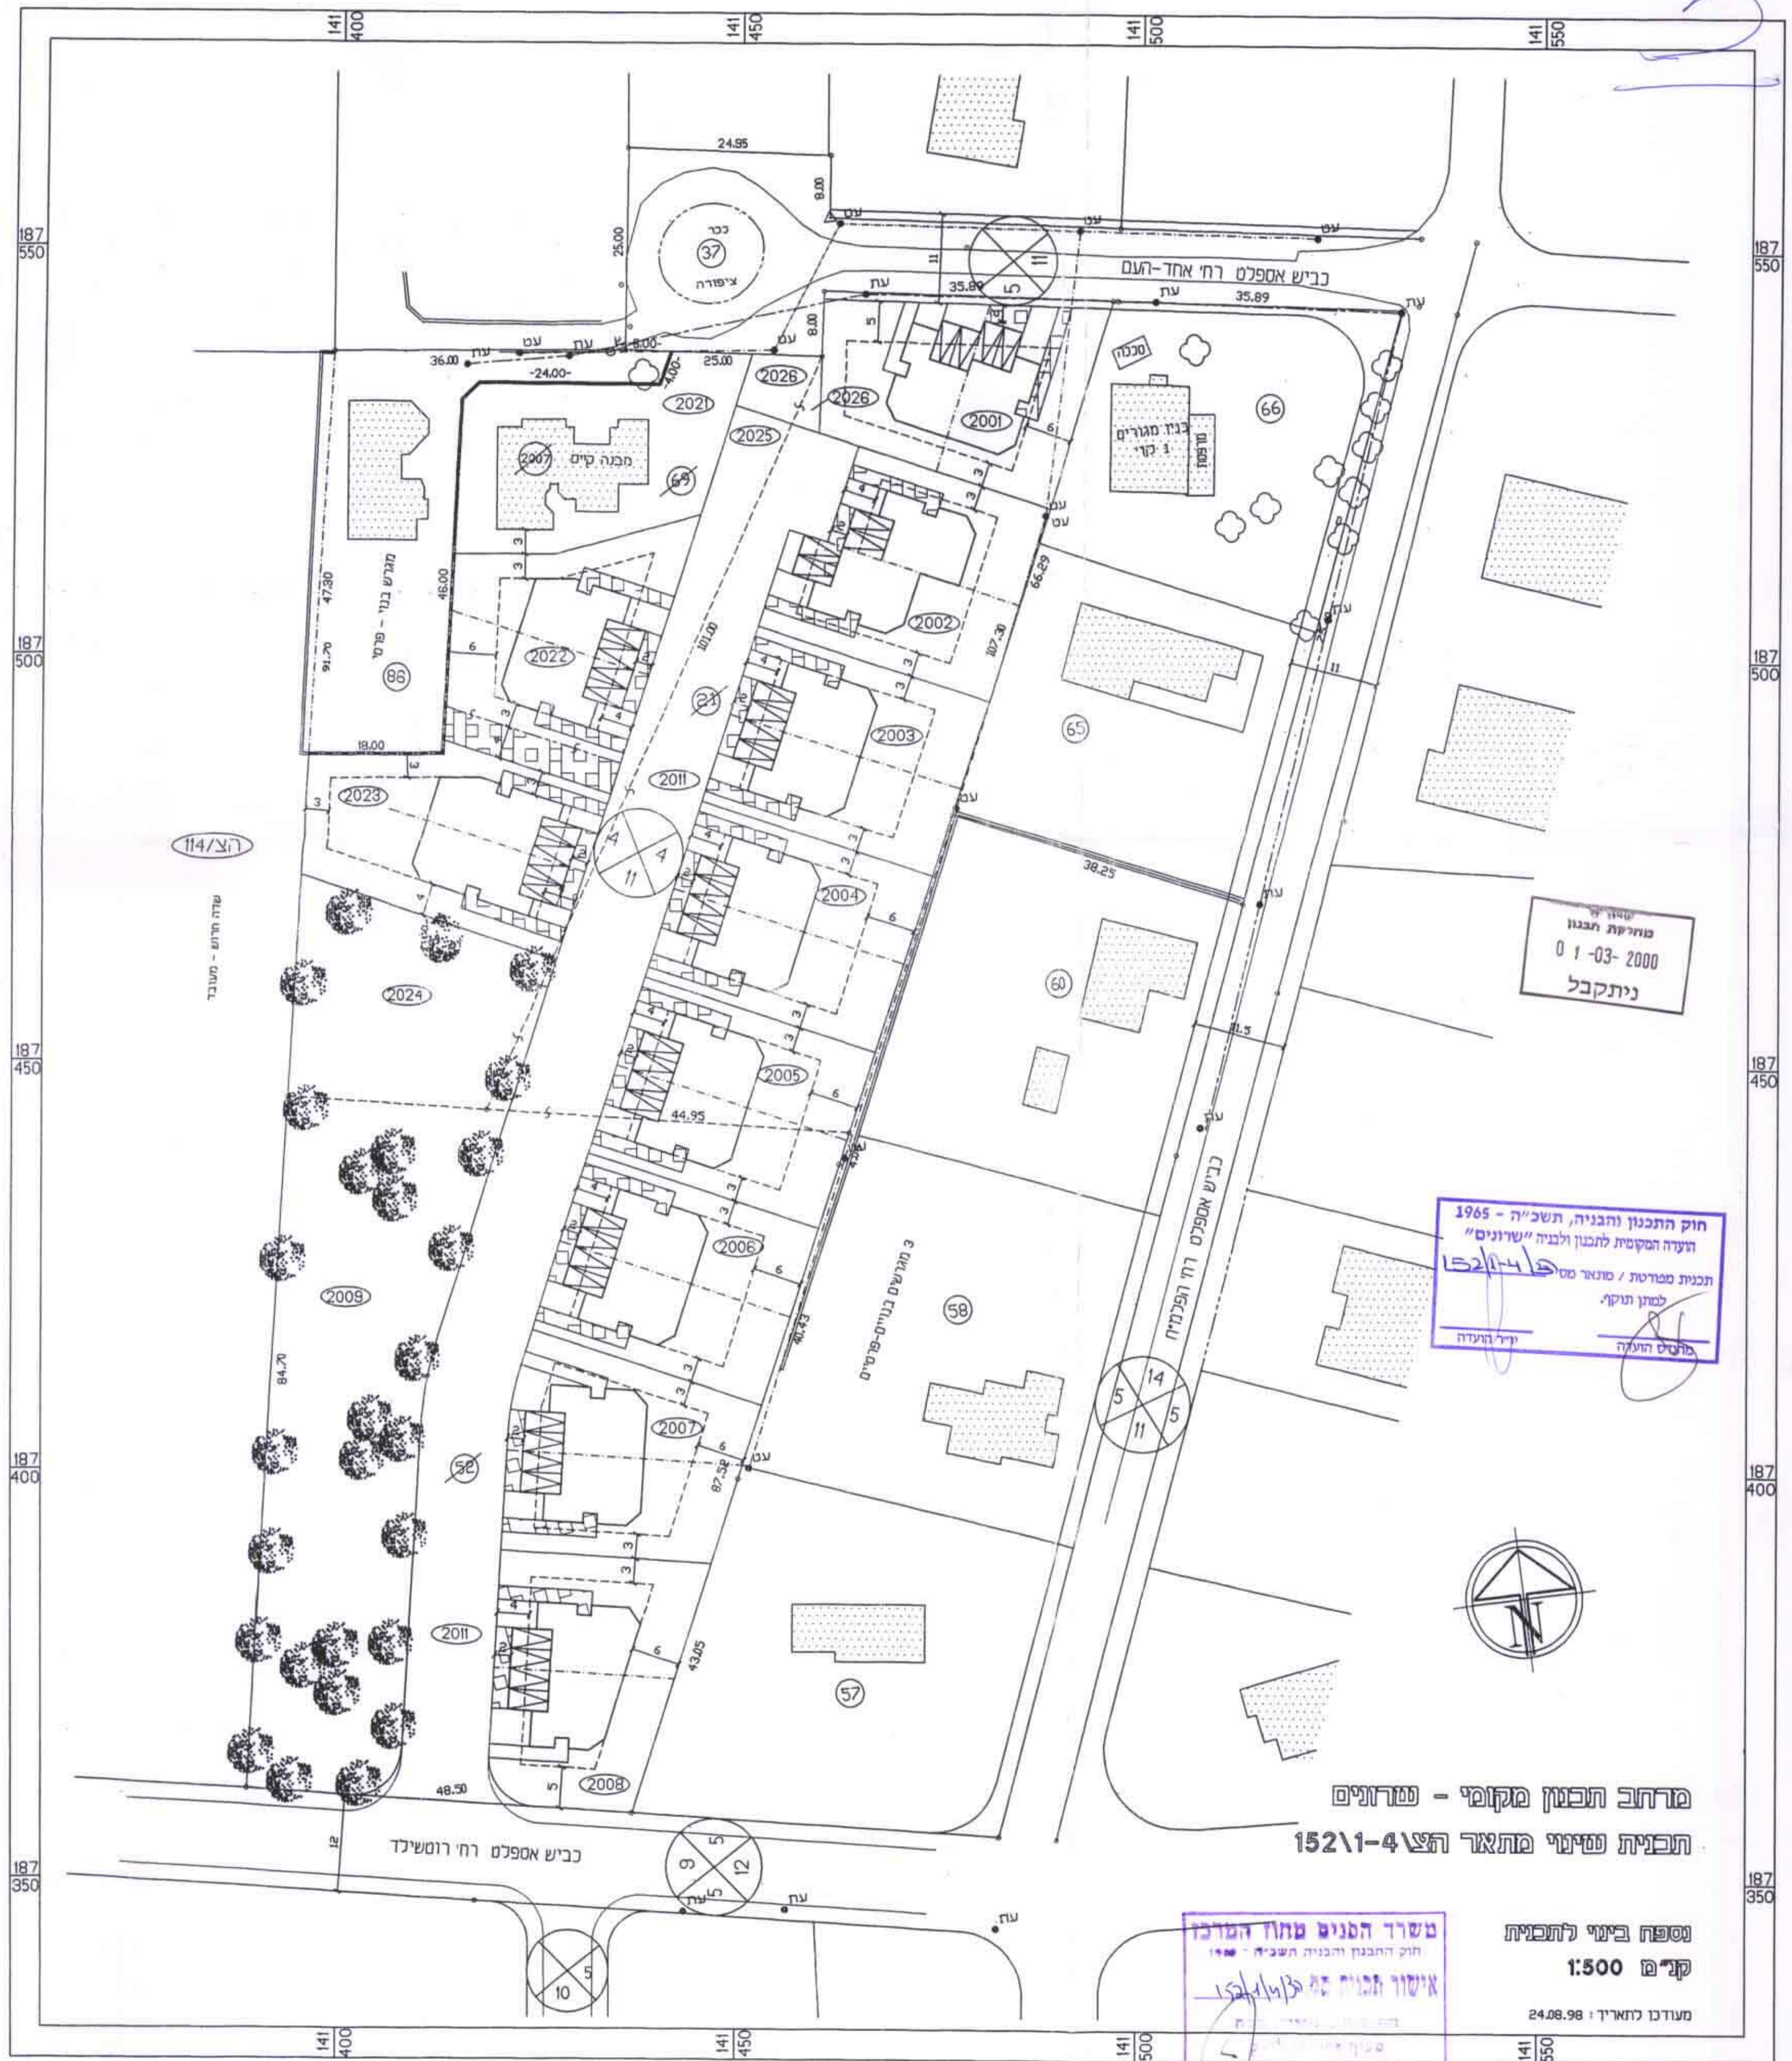

מרחב תכנון מקומי - טרזנים  
תבנית טיפית מתאר הצ' 152\1-4

משרד המניש מתח המדכו  
חוק התכנון והבניה תשכ"ה - 1965  
אישור תכנון מס' 152/1-4  
מ"מ"ס הועדה

נספח ביני לתבנית  
ק"מ 1:500  
מעודכן לחז"ר: 24.08.98

187  
550

187  
500

187  
450

187  
400

187  
350

187  
550

187  
500

187  
450

187  
400

187  
350

141  
400

141  
450

141  
500

141  
550

141  
400

141  
450

141  
500

141  
550