לרשומי הבנ 156/1-2 כפר יונה [illegible]

נספח בינוי להצ/156/1-2
אתר הנצחה-בית ליד
קנ"מ 1:100

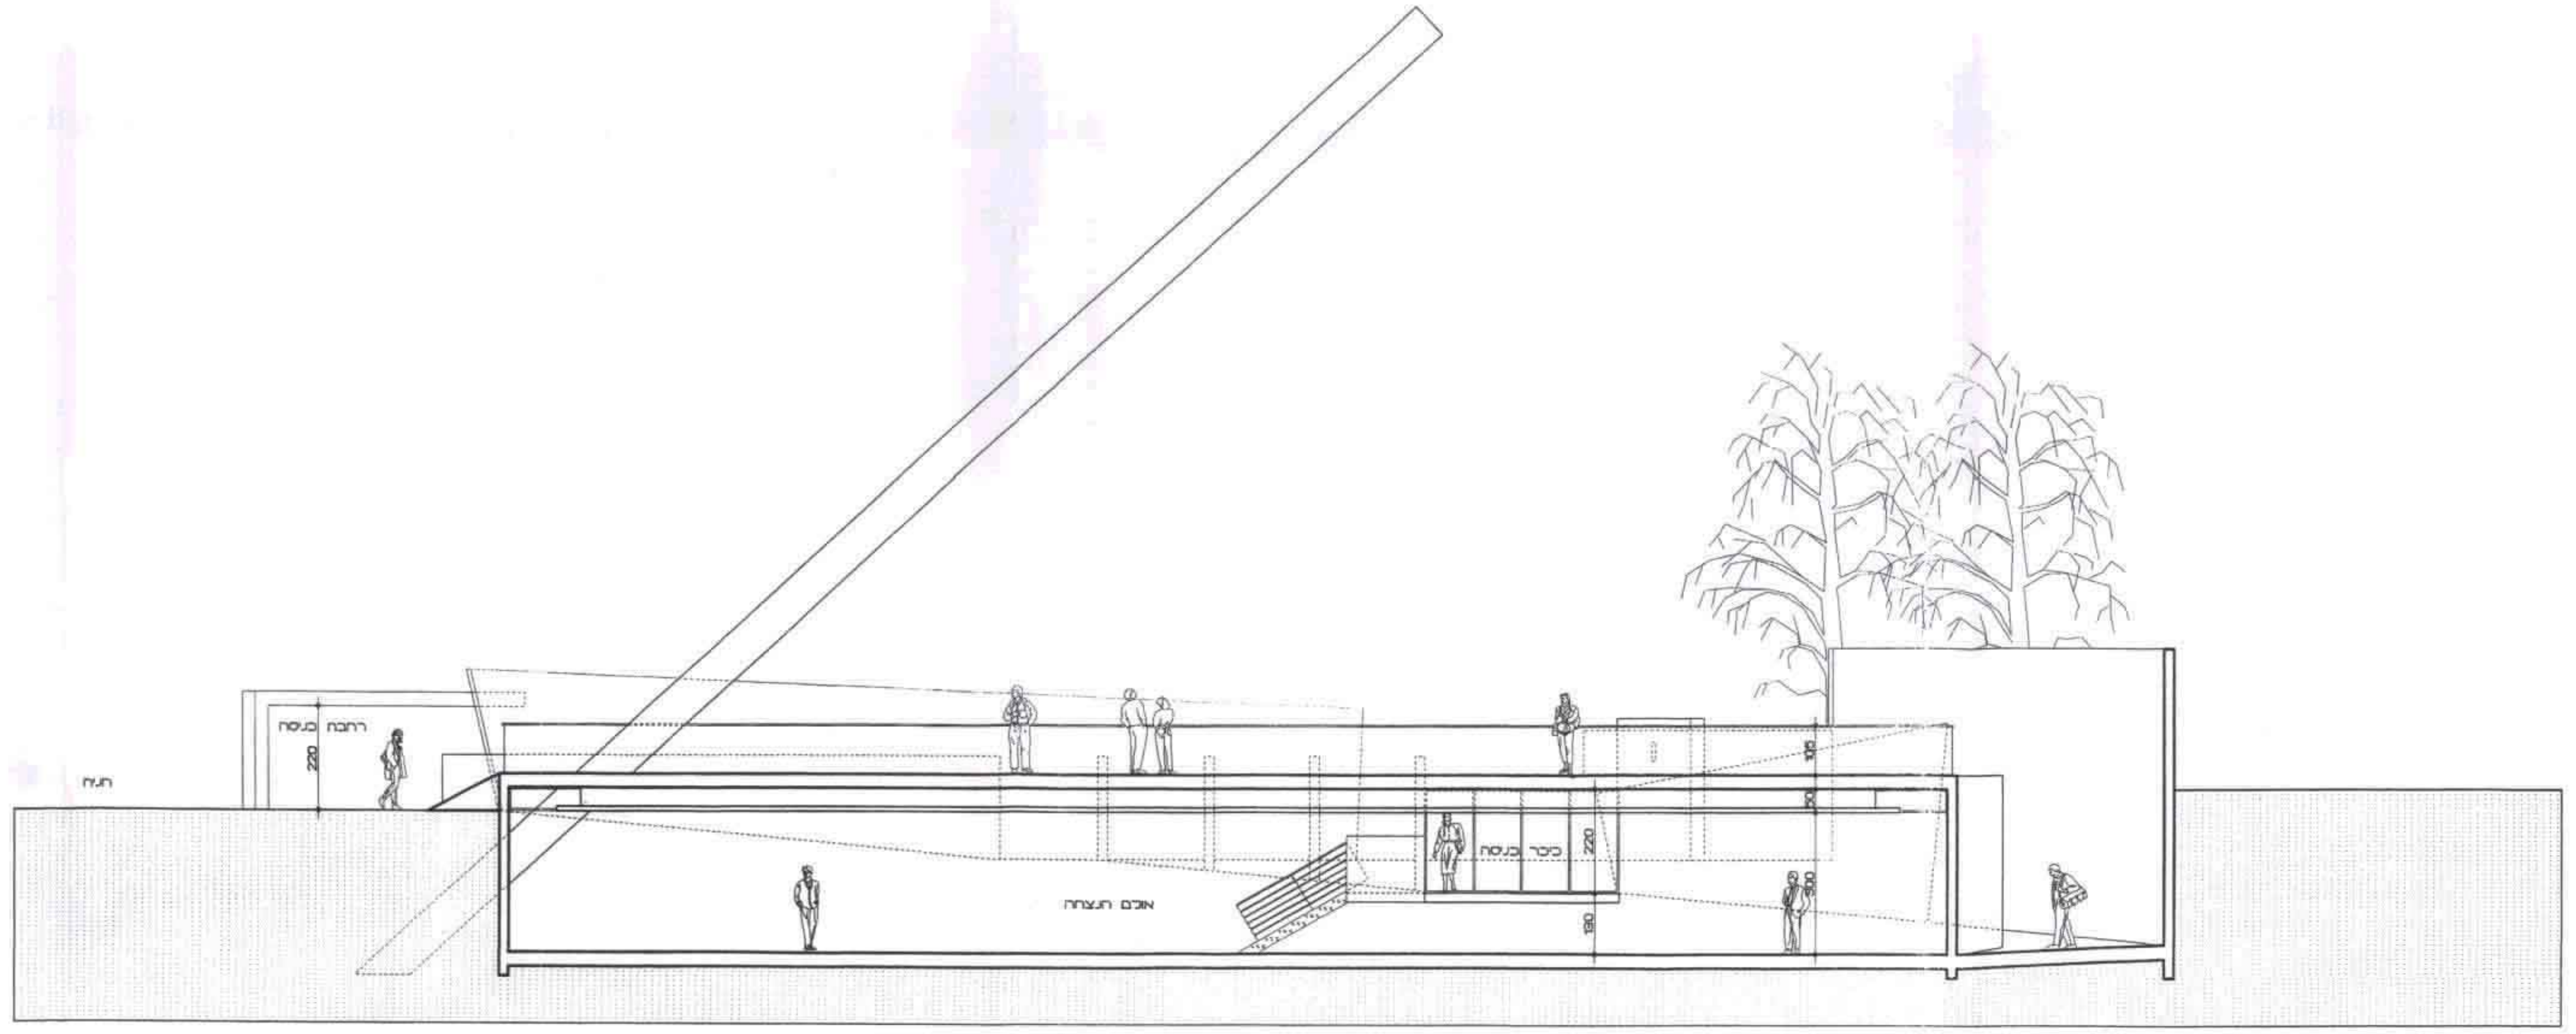
התך א-א 1:100

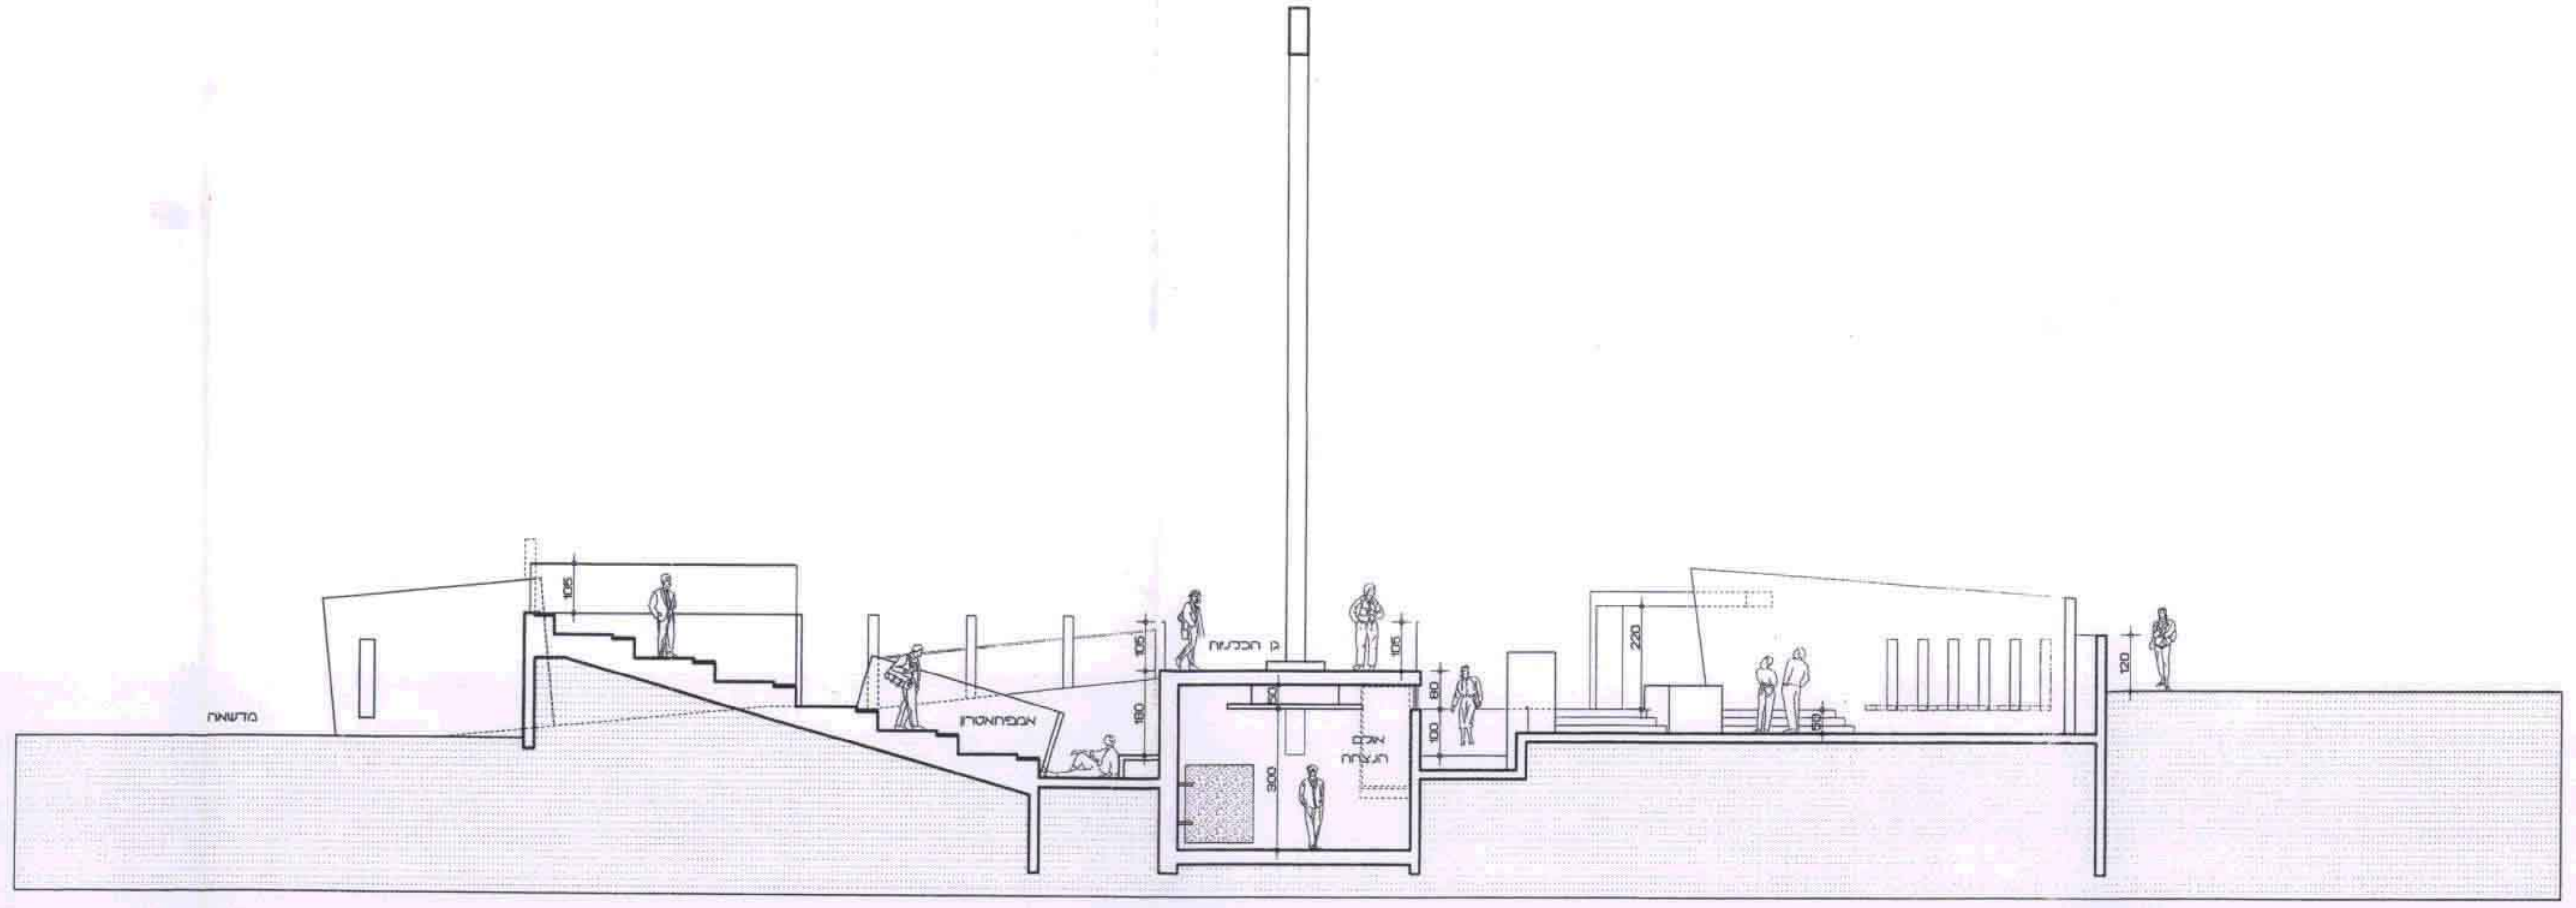
התך ב-ב 1:100

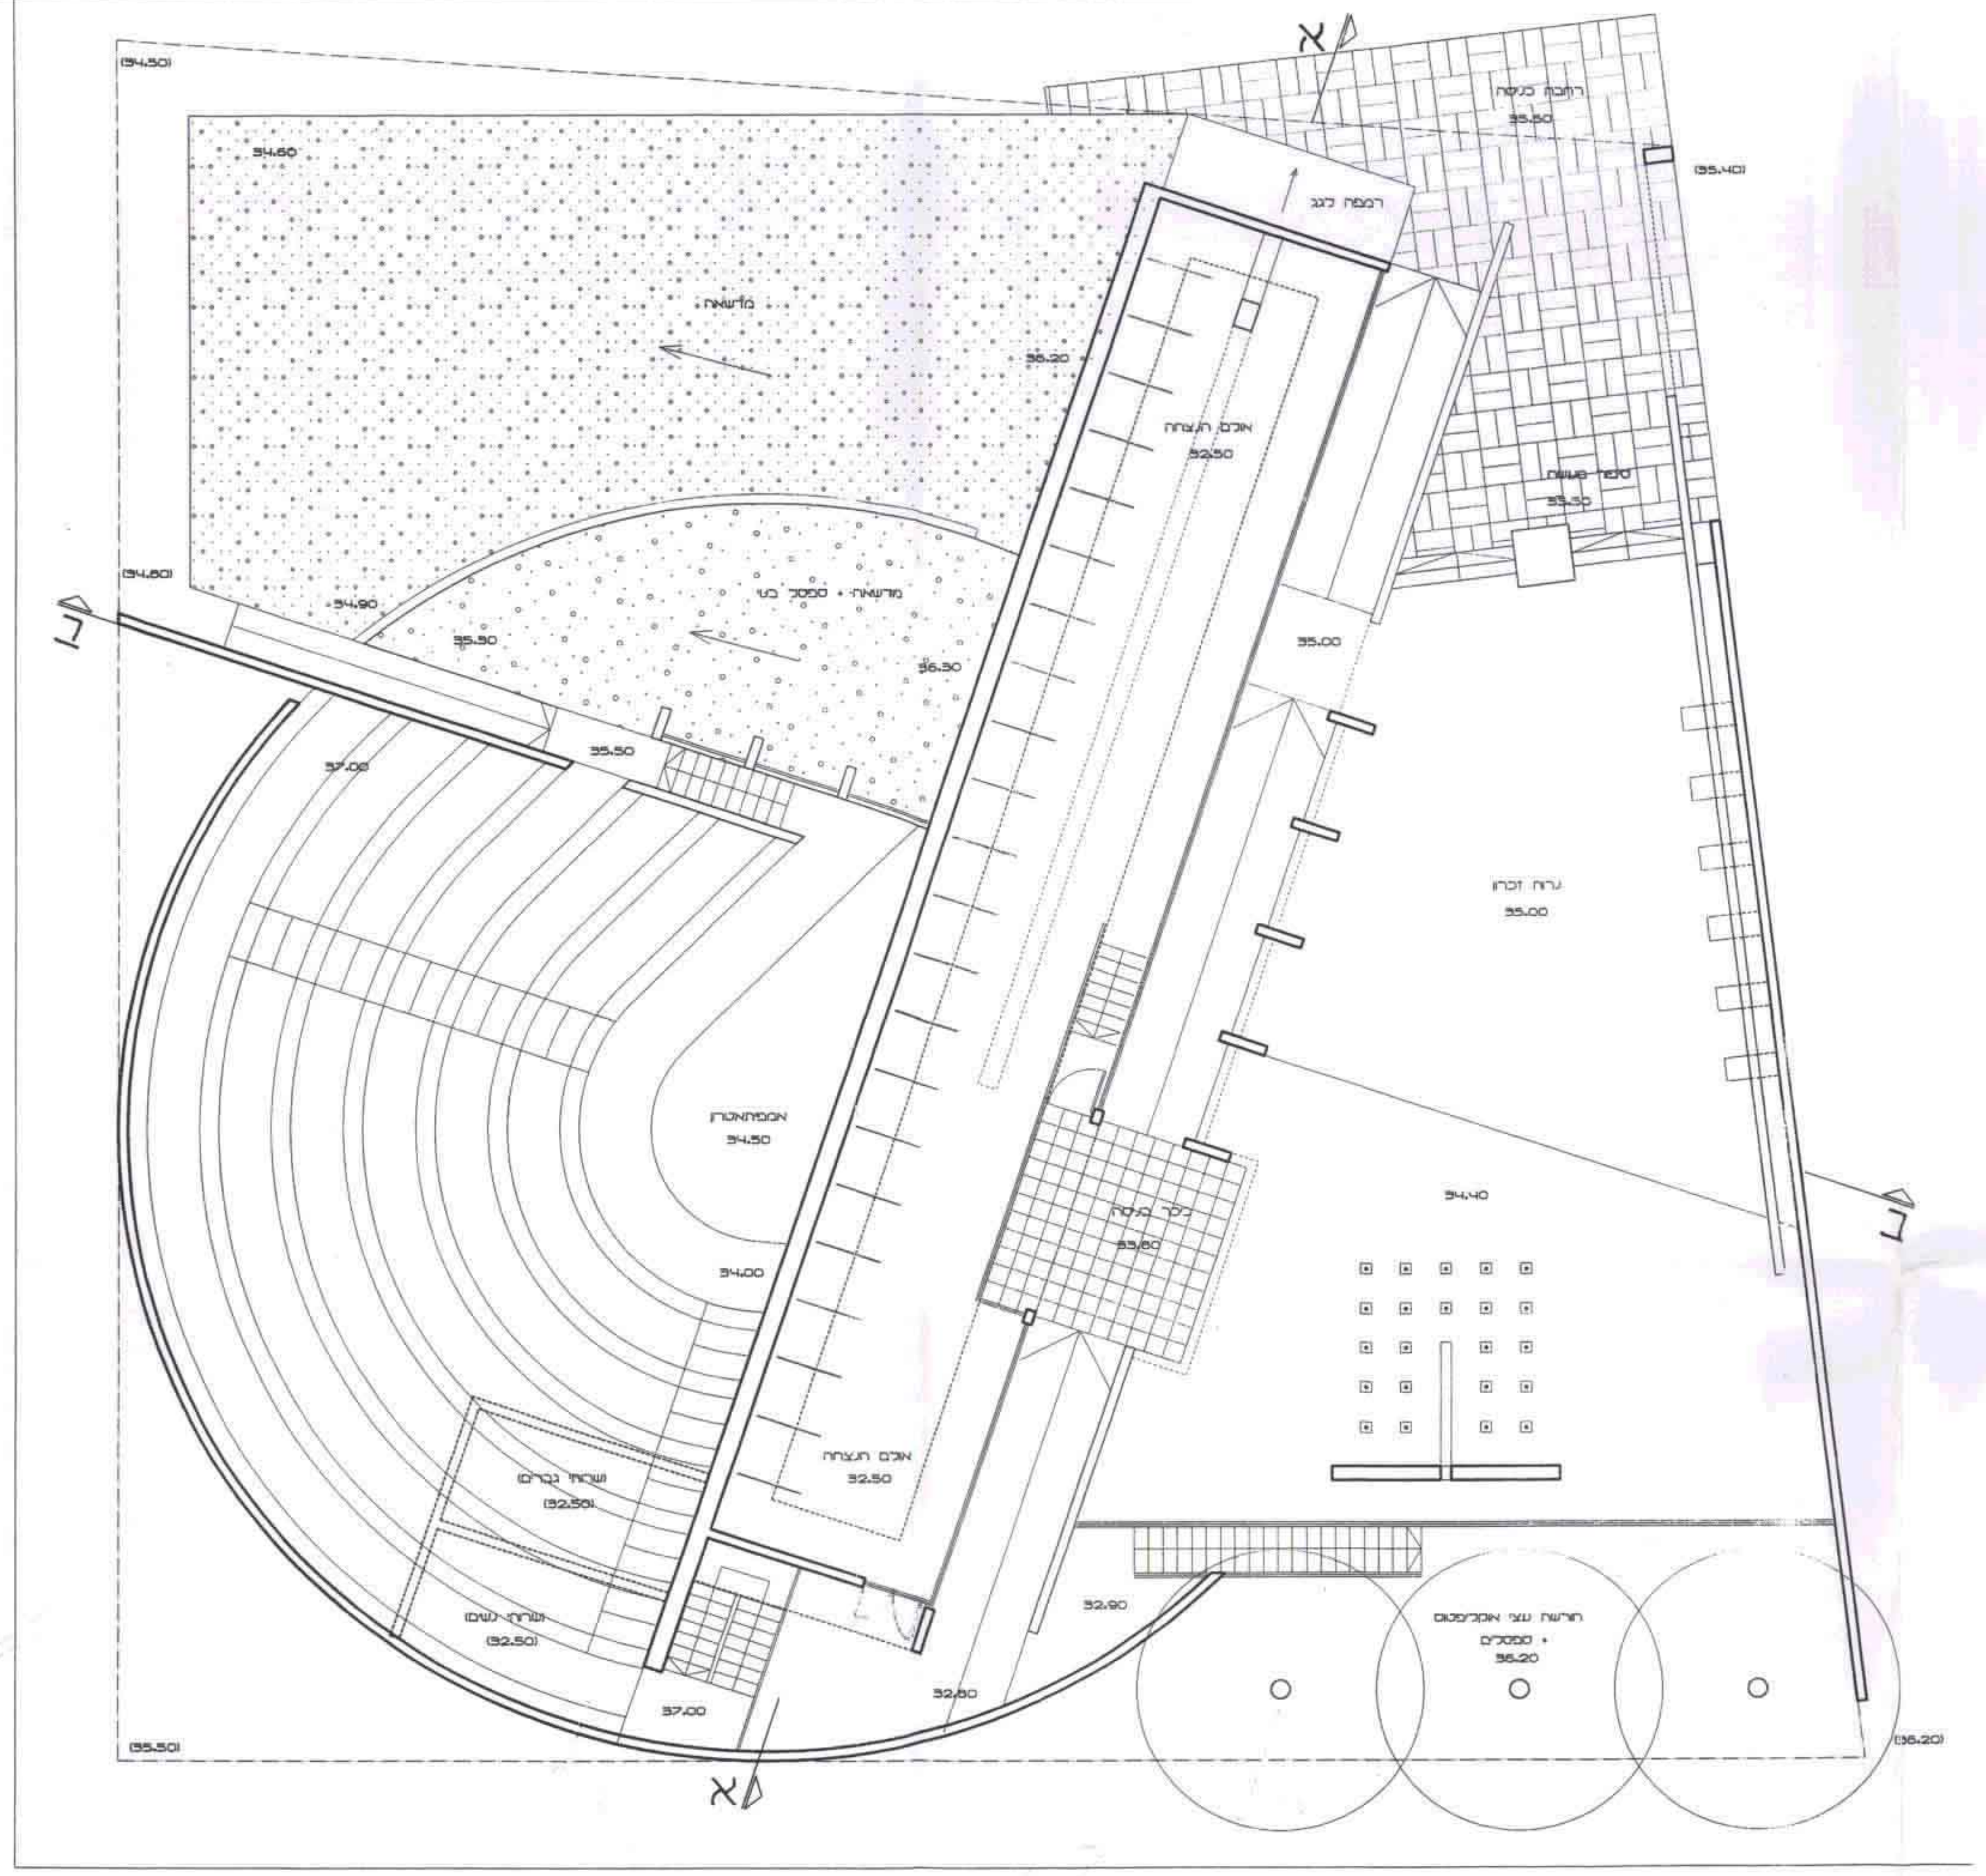

משרד הפנים מחוז המרכז
חוק התכנון והבניה תשכ"ה - 1965
אישור תכנית מס. הצ/156/1-2
התכנית מאושרת מכח
סעיף 108 (ג) לחוק
יו"ר הועדה המחוזית

הועדה המקומית לתכנון ובניה
"שרונים"
צורן 6, אזהיית פולג טל. 8636000
26 -03- 2000
נ ת ק ב ל
לשכת קהל-רחל חתימה
תאריך

חוק התכנון והבניה, התשכ"ה - 1965
הועדה המקומית לתכנון ולבניה "שרונים"
תכנית מפורטת / מתאר מס' הצ/156/1-2
טעון תוקף.
יו"ר הועדה
מהנדס הועדה

משרד הפנים
מחוז מרכז-רמלה
13 -04- 2000
נ ת ק ב ל
תיק מס'

המועצה המקומית כפר - יונה

שרית קונדריאה
משרד אדריכלים. רח' סלעית 7, רמת אלמוגי, חיפה 34729. טל: 04-8252190 פקס: 04-8341792

גיליון מס.	תאריך	העבודה	שינויים			
2	21.02.99.	אתר הנצחה-בית ב"ד	לעיון ☒	למכרז ☐	לביצוע ☐	
	קנ"מ 1:100	נושא הגיליון 36.00 תכנית מפלס	תאריך	עידכון	תמוצה	
קובץ d-p-365c	שירטט סאלי רודה					
עבודה מס. -	נבדק שרית קונדריאה	המזמין "יד בבנים"				

הקבלן אחראי למידות. על הקבלן להודיע מיד למתכנן על כל אי התאמה במידות.

SARIT CONDREA
Architects Office. 7 Safit St. Haifa 34729. Tel: 04-8252190 Fax: 04-8341792.