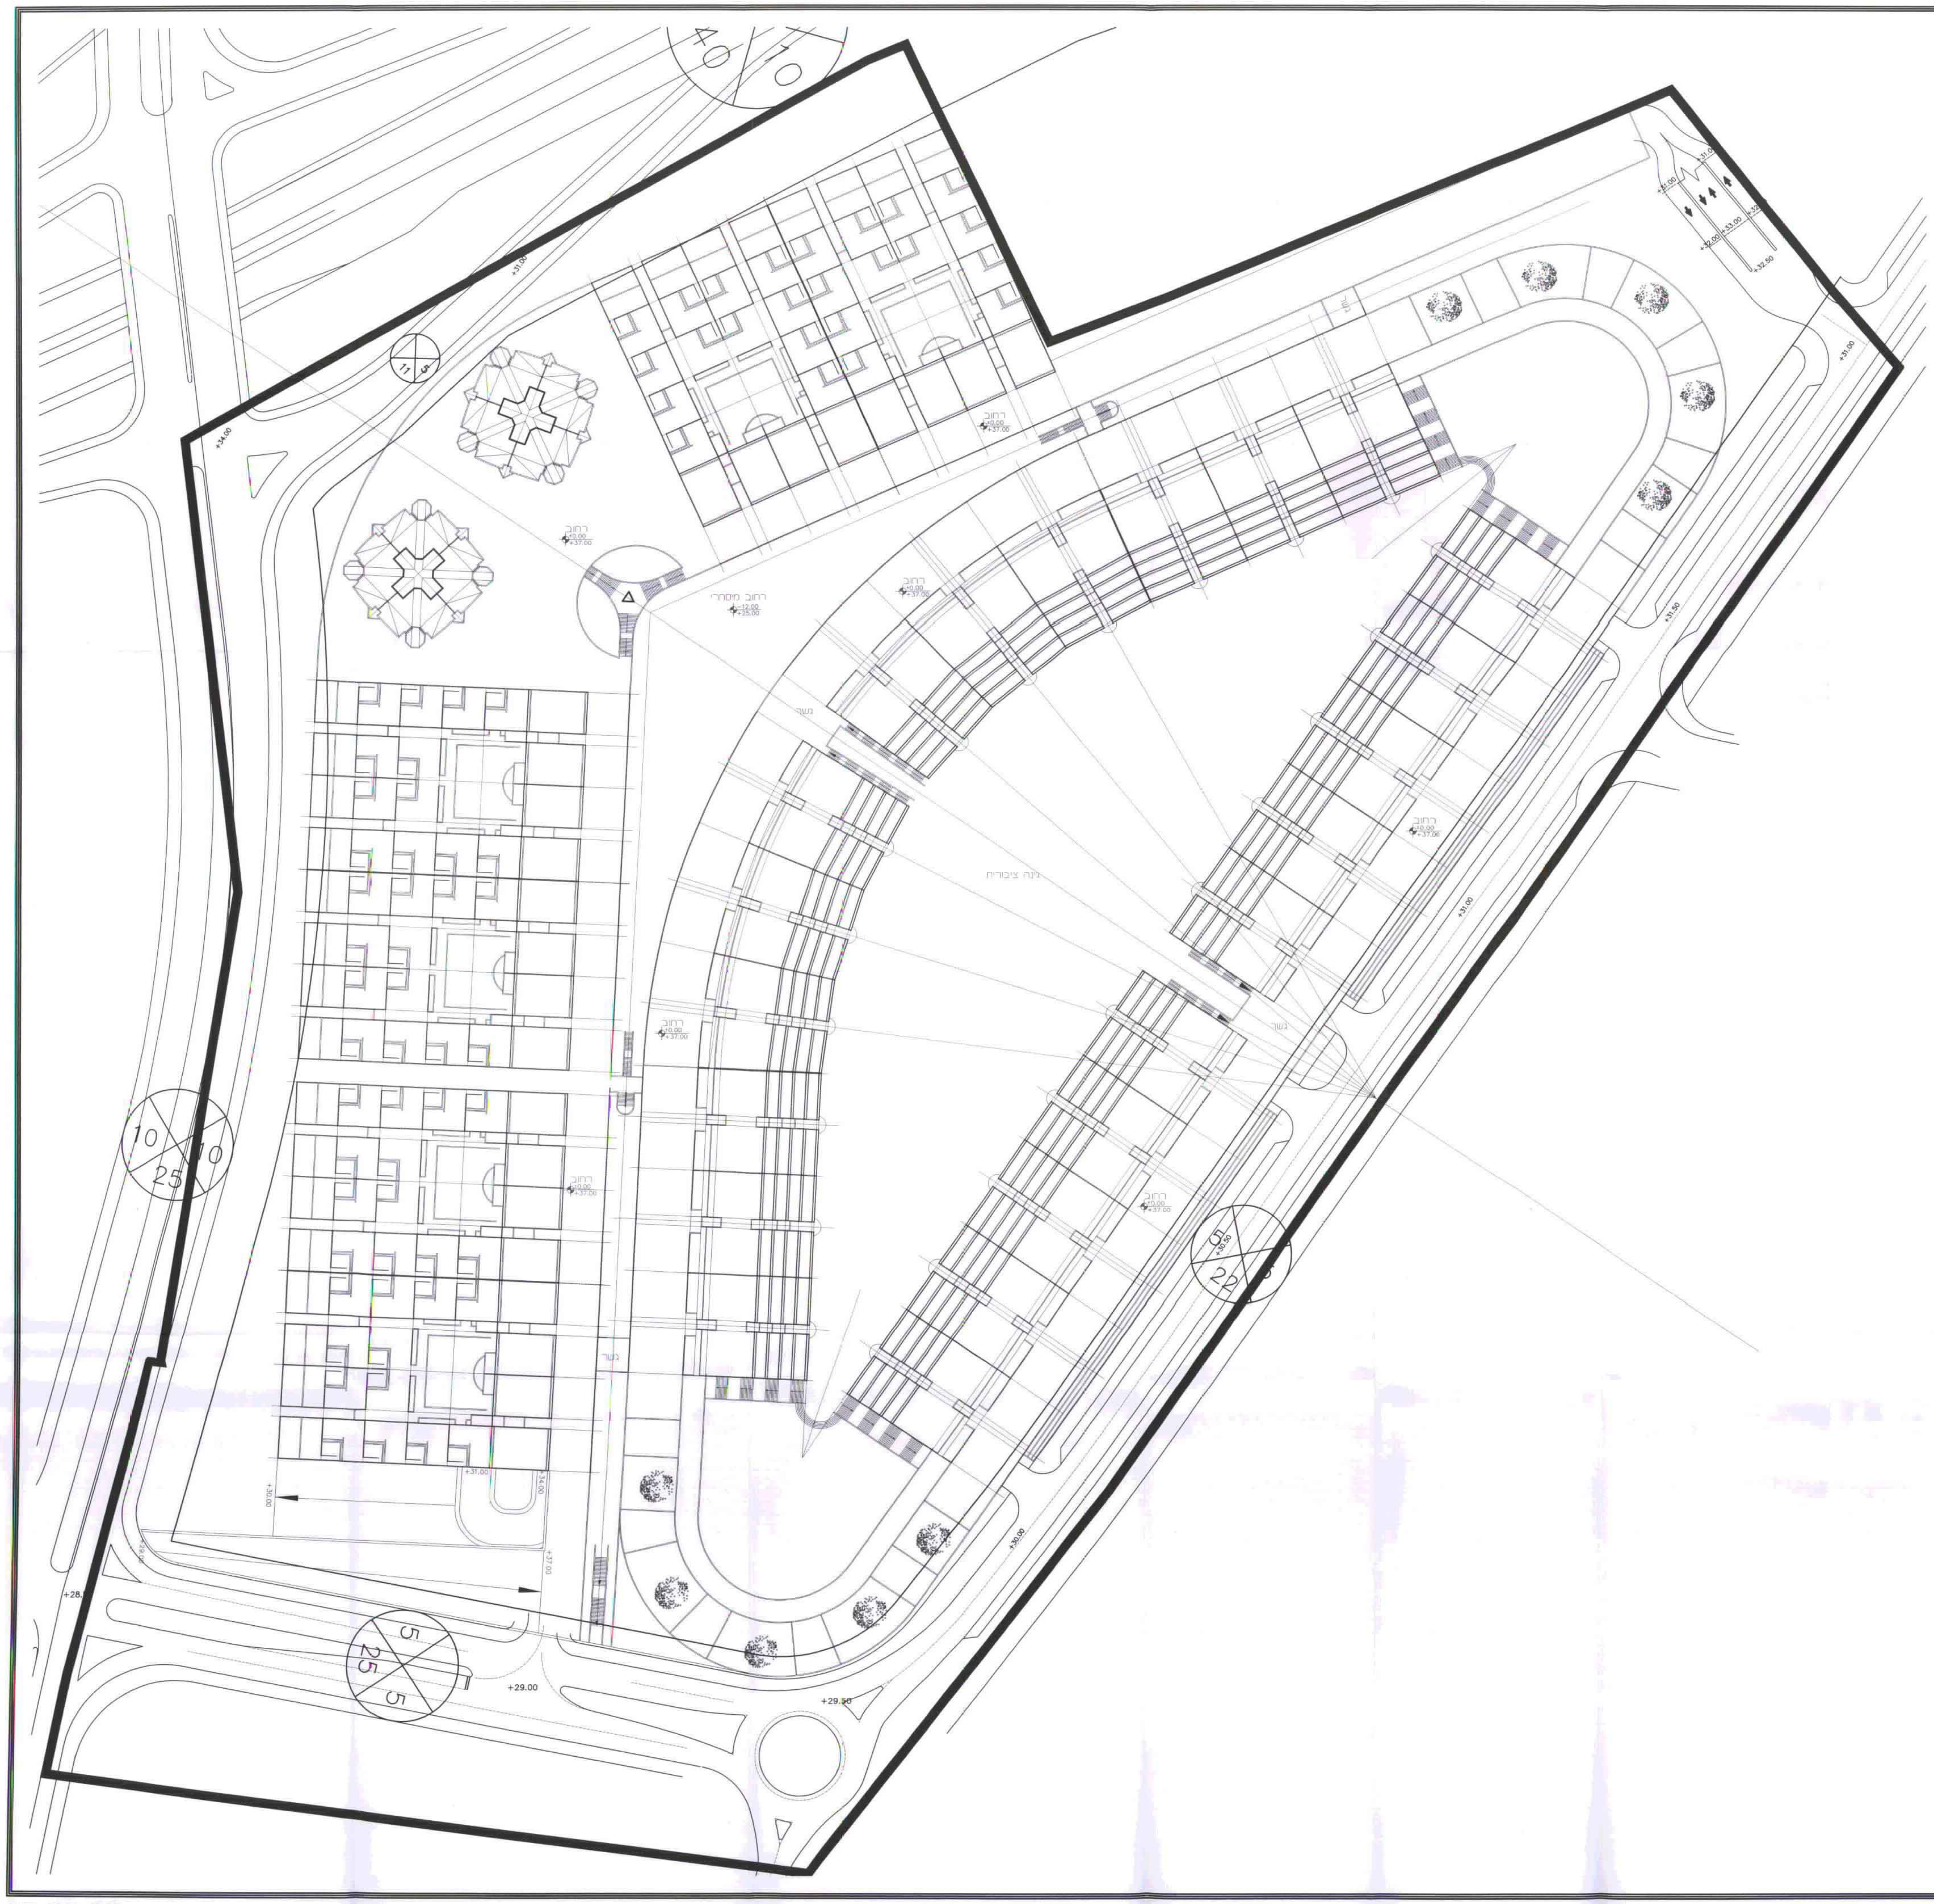
רחוב
±0.00
+37.00
רחוב מסחרי
-12.00
+25.00
גשר
גינה ציבורית
10
25
10
5
25
5
11
+29.00
+29.50
+31.00
+34.00
+35.00
+36.00
+37.00

מרחב תכנון מקומי רחובות
תכנית מס רח\950\23

נספח מס 6
קנ"מ 1 : 500

תוכנית פיתוח

רם כרמי אדריכלים
רם כרמי - סימון פרידמן
אחראי - דב כרמי

אוגוסט 1998

N

דוד אמגדי
אדריכל המחוז
24 מאי 1999
מינהל מקרקעי ישראל

16/3/ברזל

משרד הפנים
מינהל מחוז מרכז-רמלה
8 - -06- 1999
נתקבל
תיק מס׳

חוק התכנון והבניה תשכ"ה—1965
הועדה המקומית לתכנון ולבניה
רחובות
תכנית מתאר/מפורטת מס׳ רח/950/23
בישיבה מס׳ 6 מיום 2.9.94 הוחלט
להעביר תכנית זו לועדה המחוזית לתכנון ולבניה
מחוז המרכז כהמלצה להפקדה/למשרת.
המהנדס יו"ר הועדה

משרד הפנים מחוז המרכז
חוק התכנון והבניה תשכ"ה - 1965
אישור תכנית מס׳ רח/950/23
הועדה המחוזית לתכנון ולבניה החליטה
ביום 25.4.99 לאשר את התכנית
סמנכ"ל לתכנון יו"ר הועדה המחוזית

קומת גגות
מפלס 125.00

P:\NEZER\NZNPGG Fri Aug 14 10:47:02 1998 RAM KARMI Architects - ALL RIGHTS RESERVED - Dov

13.08.98