


תוכנית פיתוח

רם פרמי - אדריכלים
רם פרמי - שימון פרידמן
אהראי - דב פרמי

אוגוסט 1998

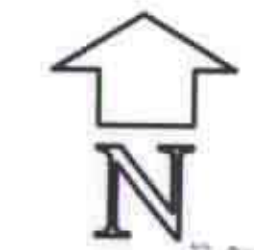





תתך 1-1




תתך 2-2

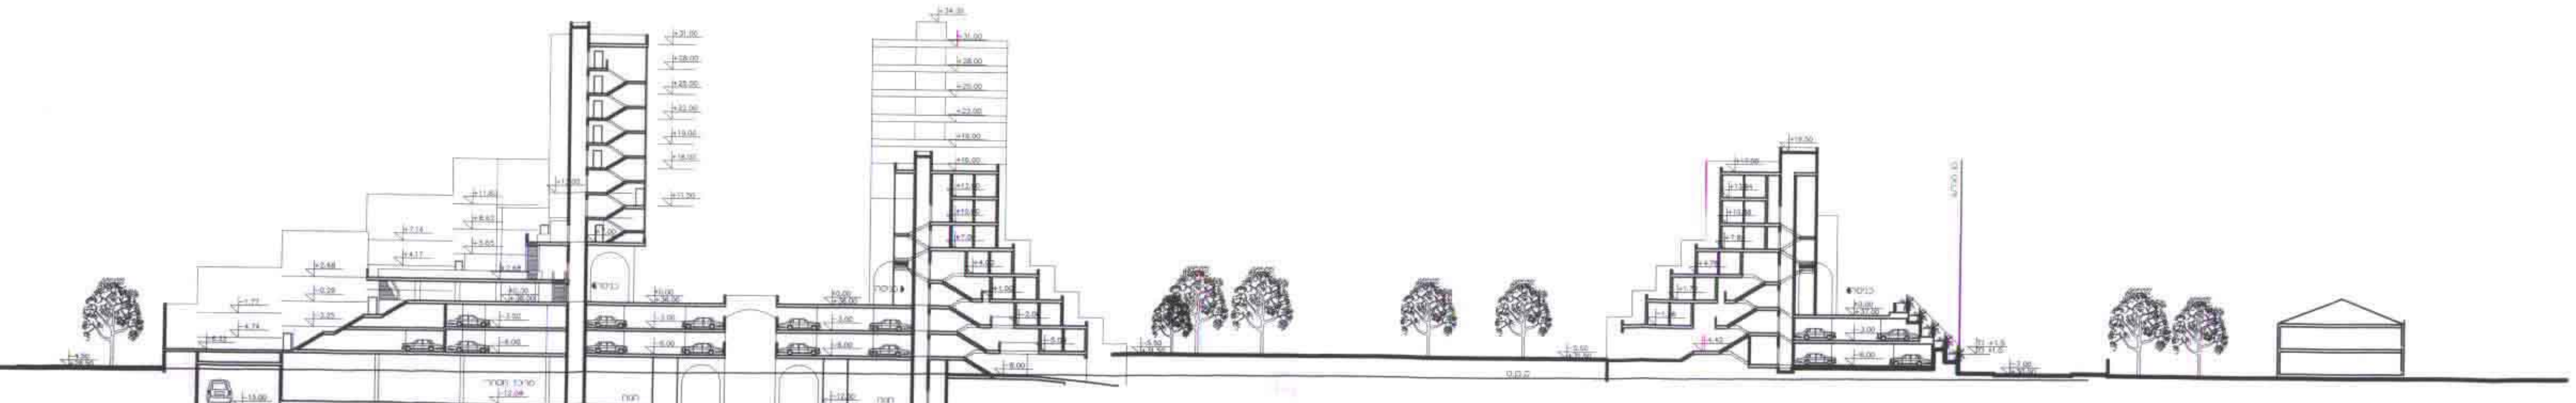


תתך 3-3



תתך 4-4

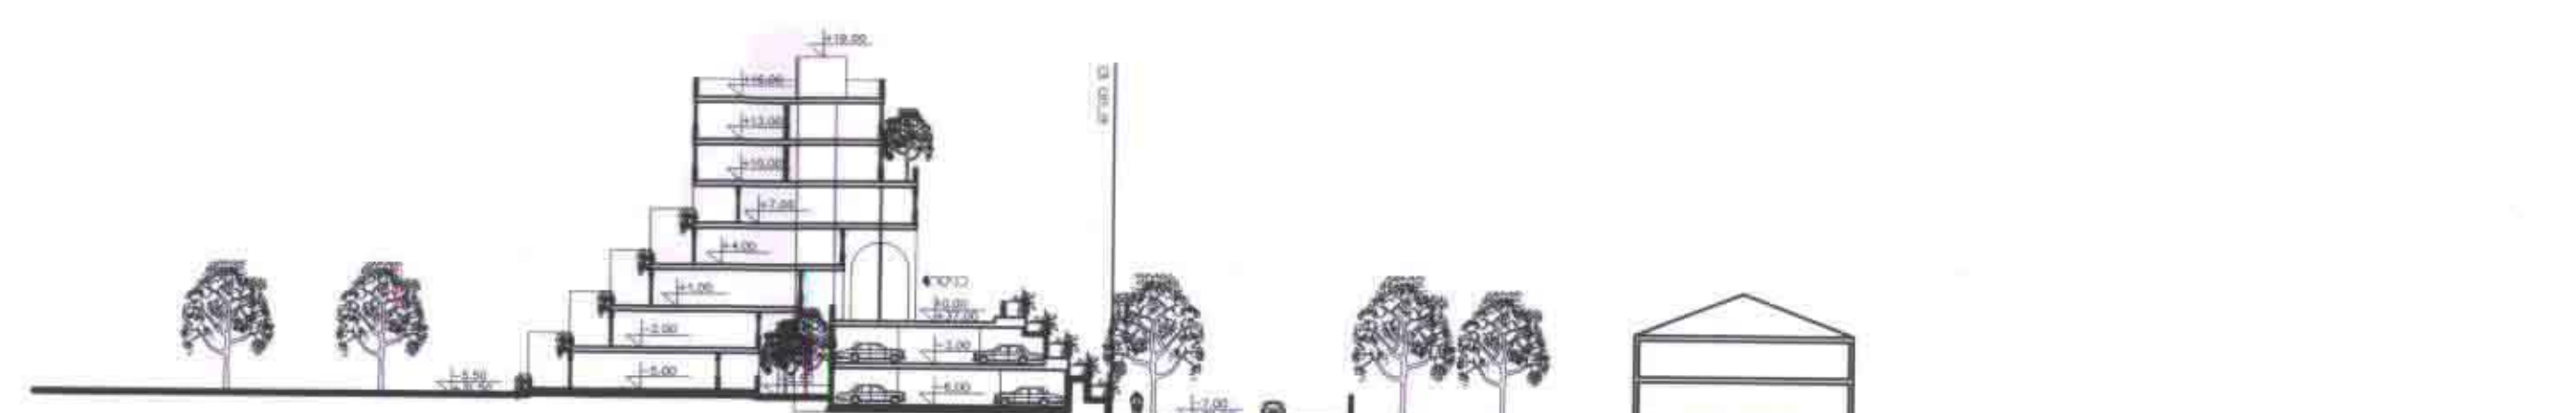


תתך 5-5

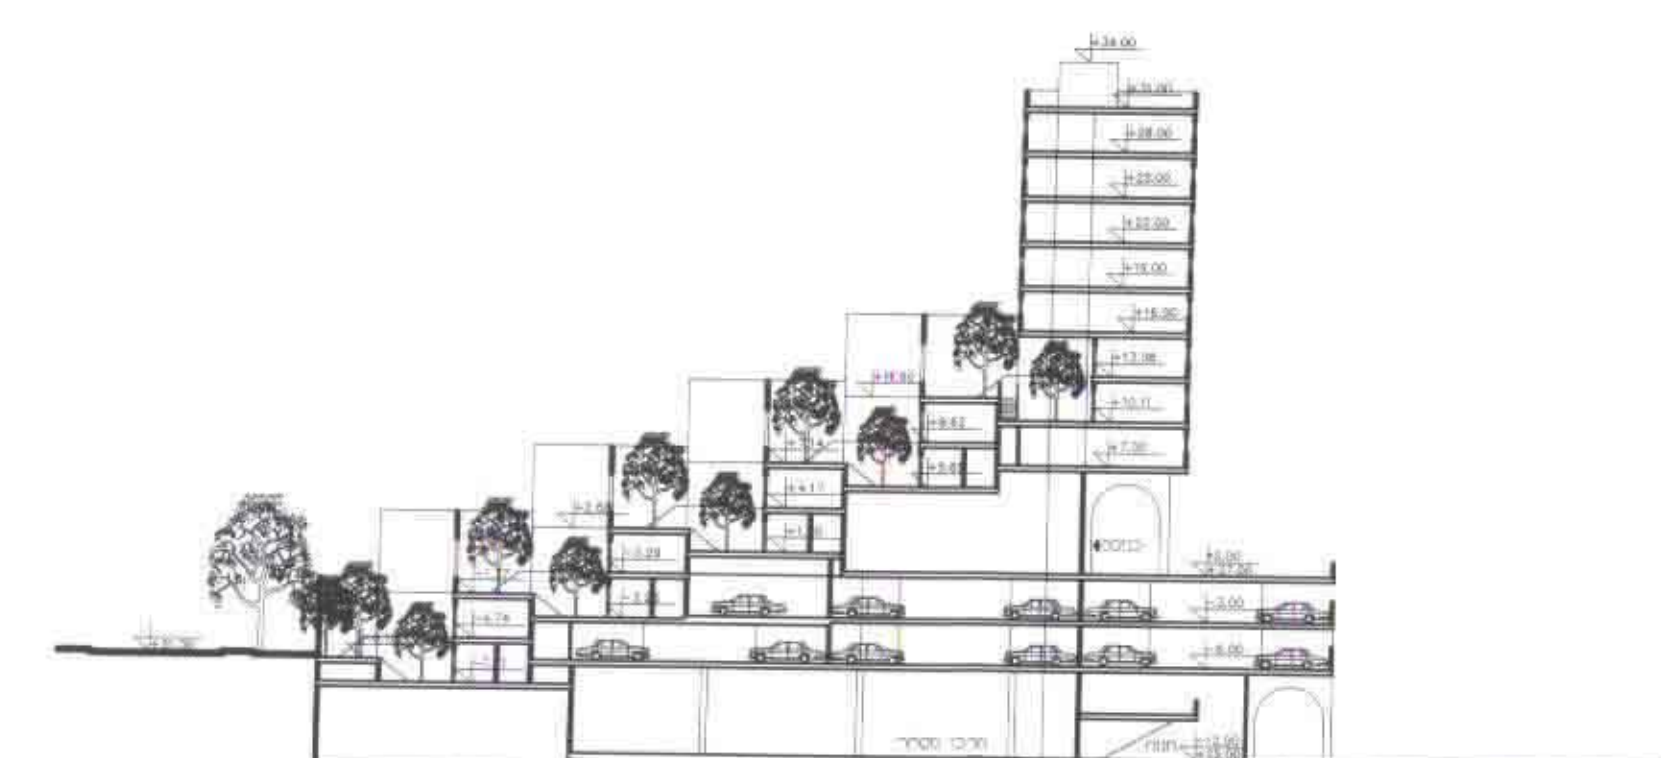

תתך 6-6



תתך 7-7

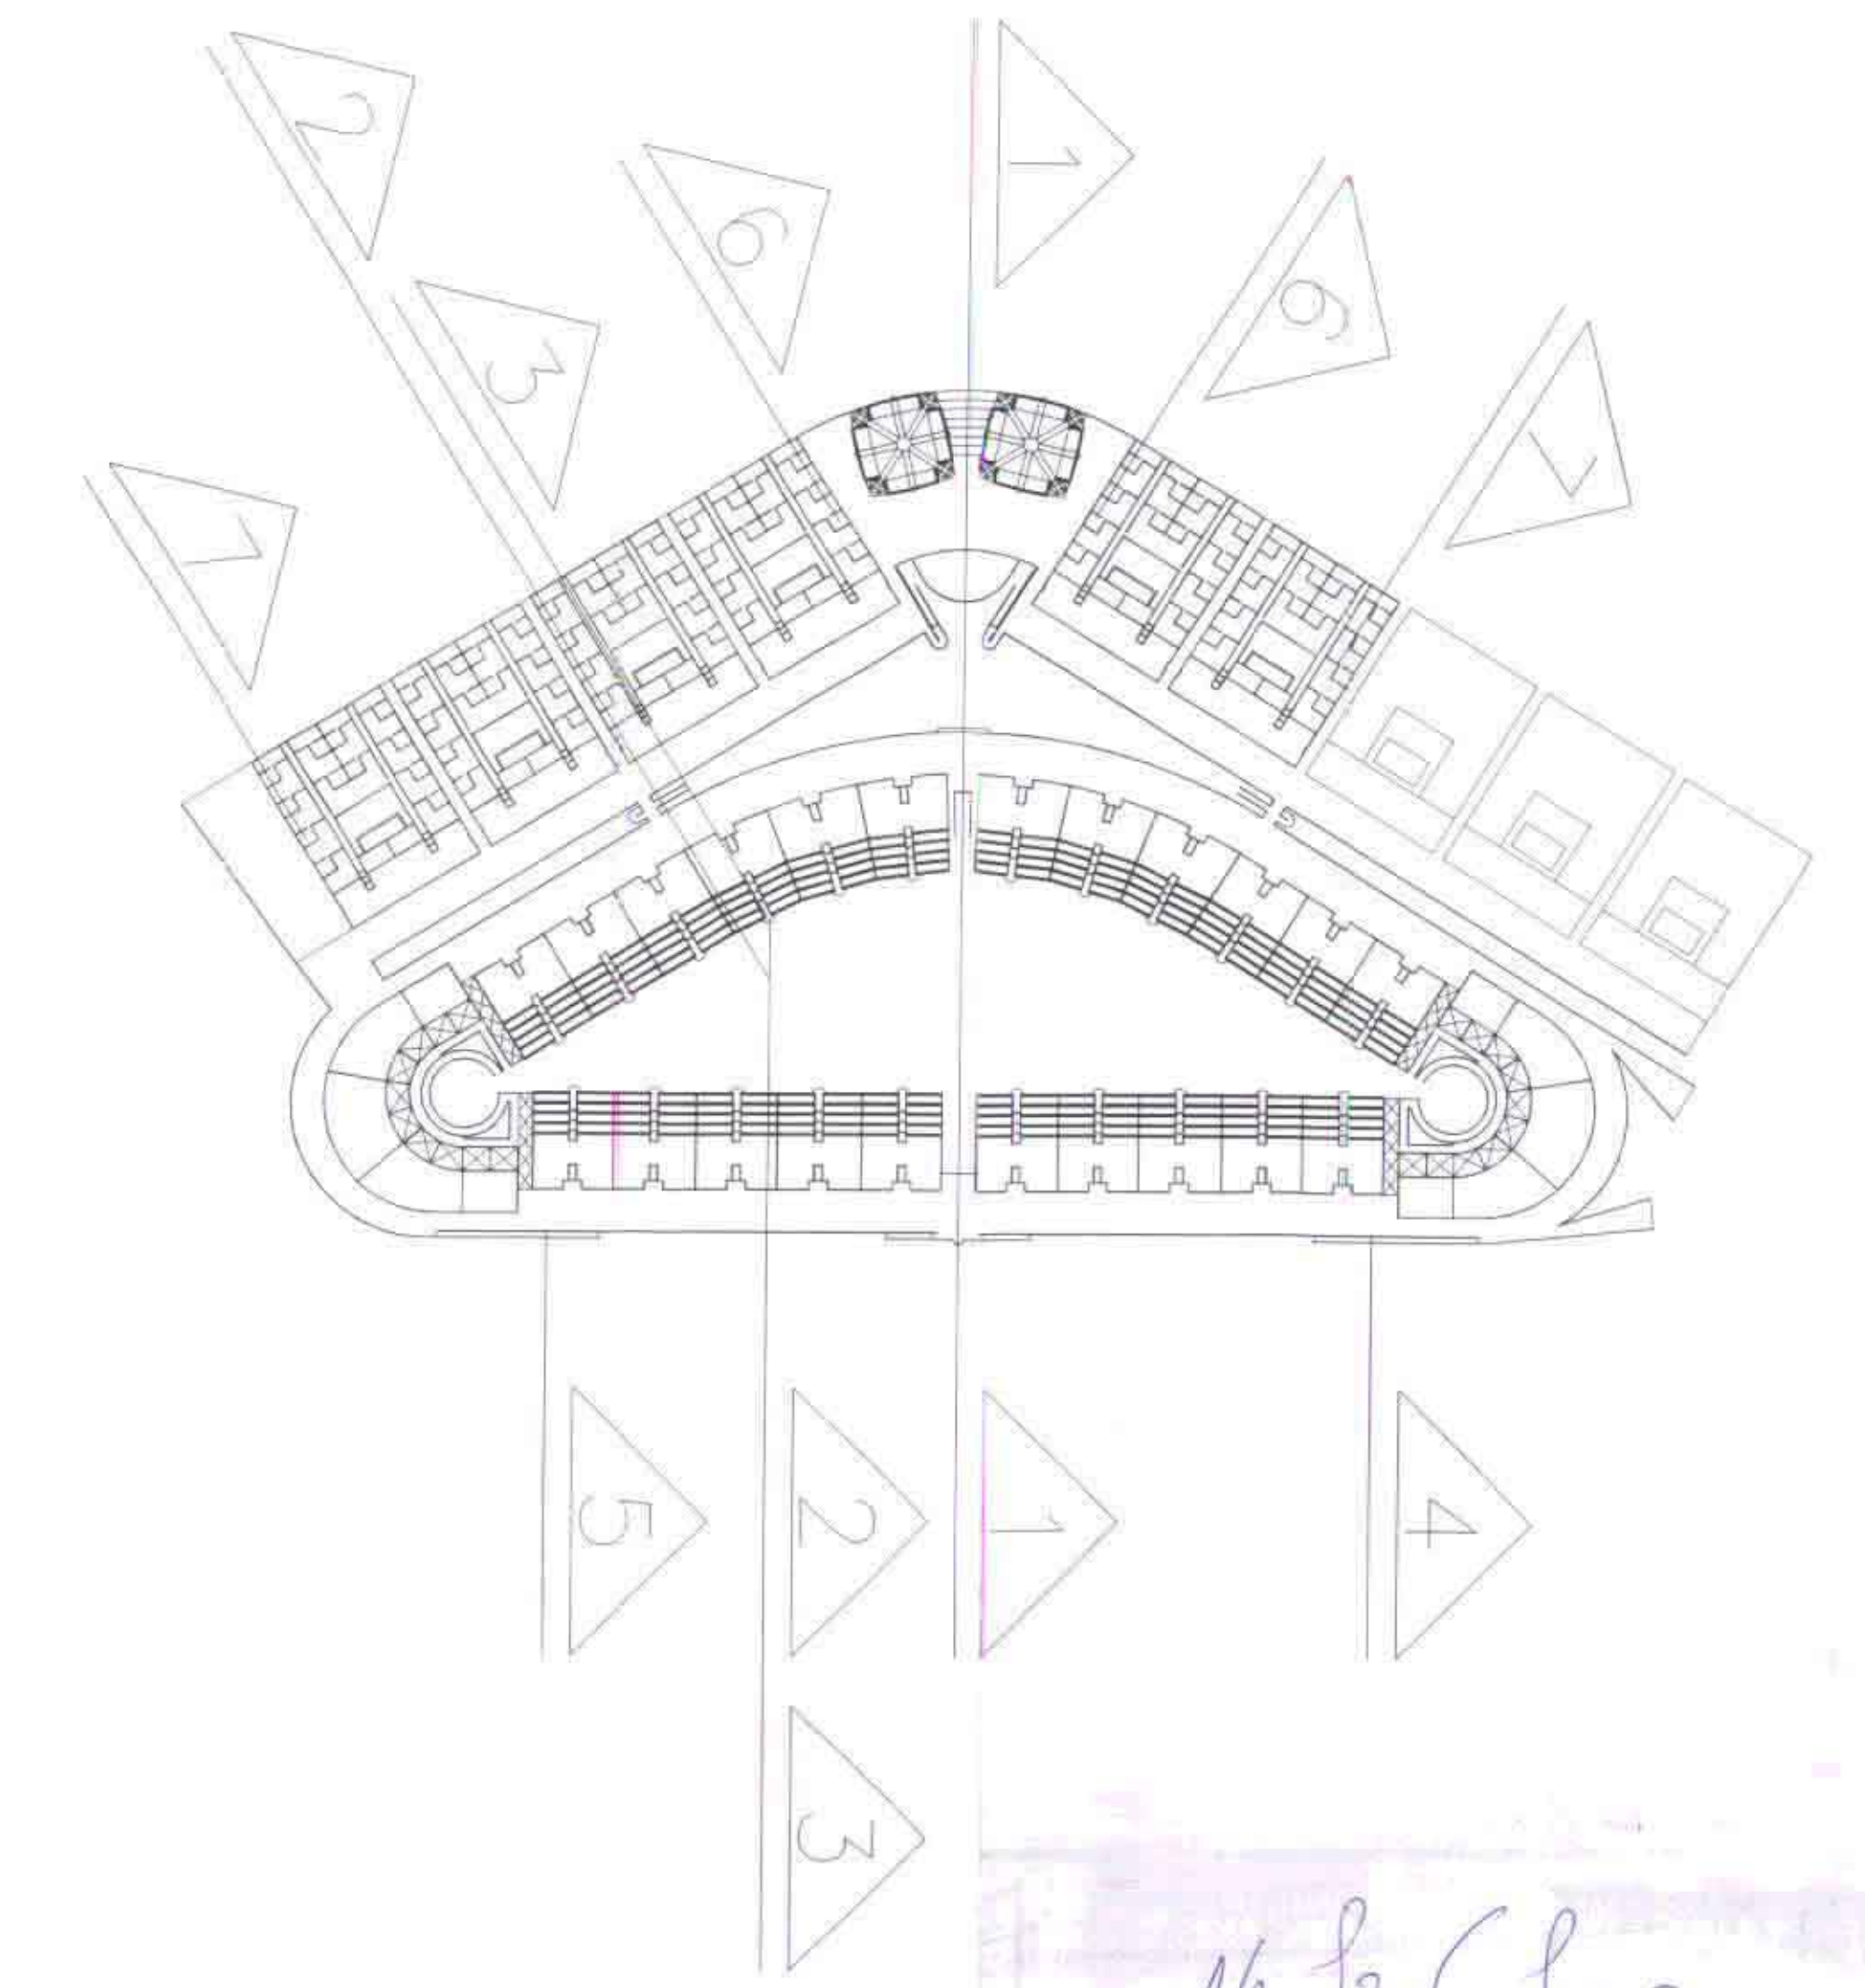


משרד המבנים
מנהל מחוז מרכז-יפנה
8-05-1999
נתקב
דב פרמי



חתכים

1 - 7