

מרחב תכנון מקומי ראשון לציון

תשריט מצורך לתכנית - מס' רצ/ו/1/20/11

שינוי לתכנית מס' רצ/ו/1/20/11

מסמך ד' - נספח תנועה וחניה

משרד המכרזים
ינהל מסלול מכרזי-רמפה
06-01-2000
מספר


עריכת ראשון-לציון
משרד המכרזים
מספר 27-02-2000
נתקבל
מספר 6683

מחוז : המרכז
נפה : רחובות
עיר : ראשון לציון
גוש : 3945
מקום : חלקה 836 חלק מחלקה 837.
בעלי הקרקע : שמשון זלגי ושות'. חב' קבלנית בע"מ. הברזה 51845726 רח' זבוסנינסקי 66 ראשון-לציון. סד. 83-8643366-83.
ארבארום יסר ת.ז. 508650. ארבארום אסתר ת.ז. 509025. רגנס רעה ת.ז. 509990. רגנס רים ת.ז. 44831. עיריית ראשון לציון.

הזום ומגיש התכנית : שמשון זלגי ושות'. חב' קבלנית בע"מ רח' זבוסנינסקי 66 ראשון-לציון. סד. 83-8643366-83.
עורך התכנית : יעקב - שרחה אדריכלים ומתכנני ערים בע"מ
שטח התכנית : 6.817 דונם
סקה מדרה : 1200

משרד המכרזים מחוז המרכז
אישור הגנת הטבע
מספר 1053 (ל' לחוק)
מספר 27-02-2000

מחיר	האריך	תחילת הועדה המקומית	תחילת יוזם תכנית
11.98	לדיון בוועדה המקומית	תחילת הועדה המקומית	תחילת יוזם תכנית
3.8-88	לדיון בוועדה המקומית - עדכון	תחילת הועדה המקומית	שמשון זלגי ושות' חב' קבלנית בע"מ
17.8-88	לדיון בוועדה המקומית - עדכון	תחילת הועדה המקומית	שמשון זלגי ושות' חב' קבלנית בע"מ
18.3-88	לדיון בוועדה המחוזית	תחילת הועדה המחוזית	שמשון זלגי ושות' חב' קבלנית בע"מ
2.5-99	לדיון בוועדה המחוזית - עדכון	תחילת הועדה המחוזית	שמשון זלגי ושות' חב' קבלנית בע"מ
6.9-99	להחכמה	תחילת הועדה המחוזית	שמשון זלגי ושות' חב' קבלנית בע"מ
16.2-2000	למתן חוקר	תחילת הועדה המחוזית	שמשון זלגי ושות' חב' קבלנית בע"מ
		תחילת עורך התכנית	שמשון זלגי ושות' חב' קבלנית בע"מ

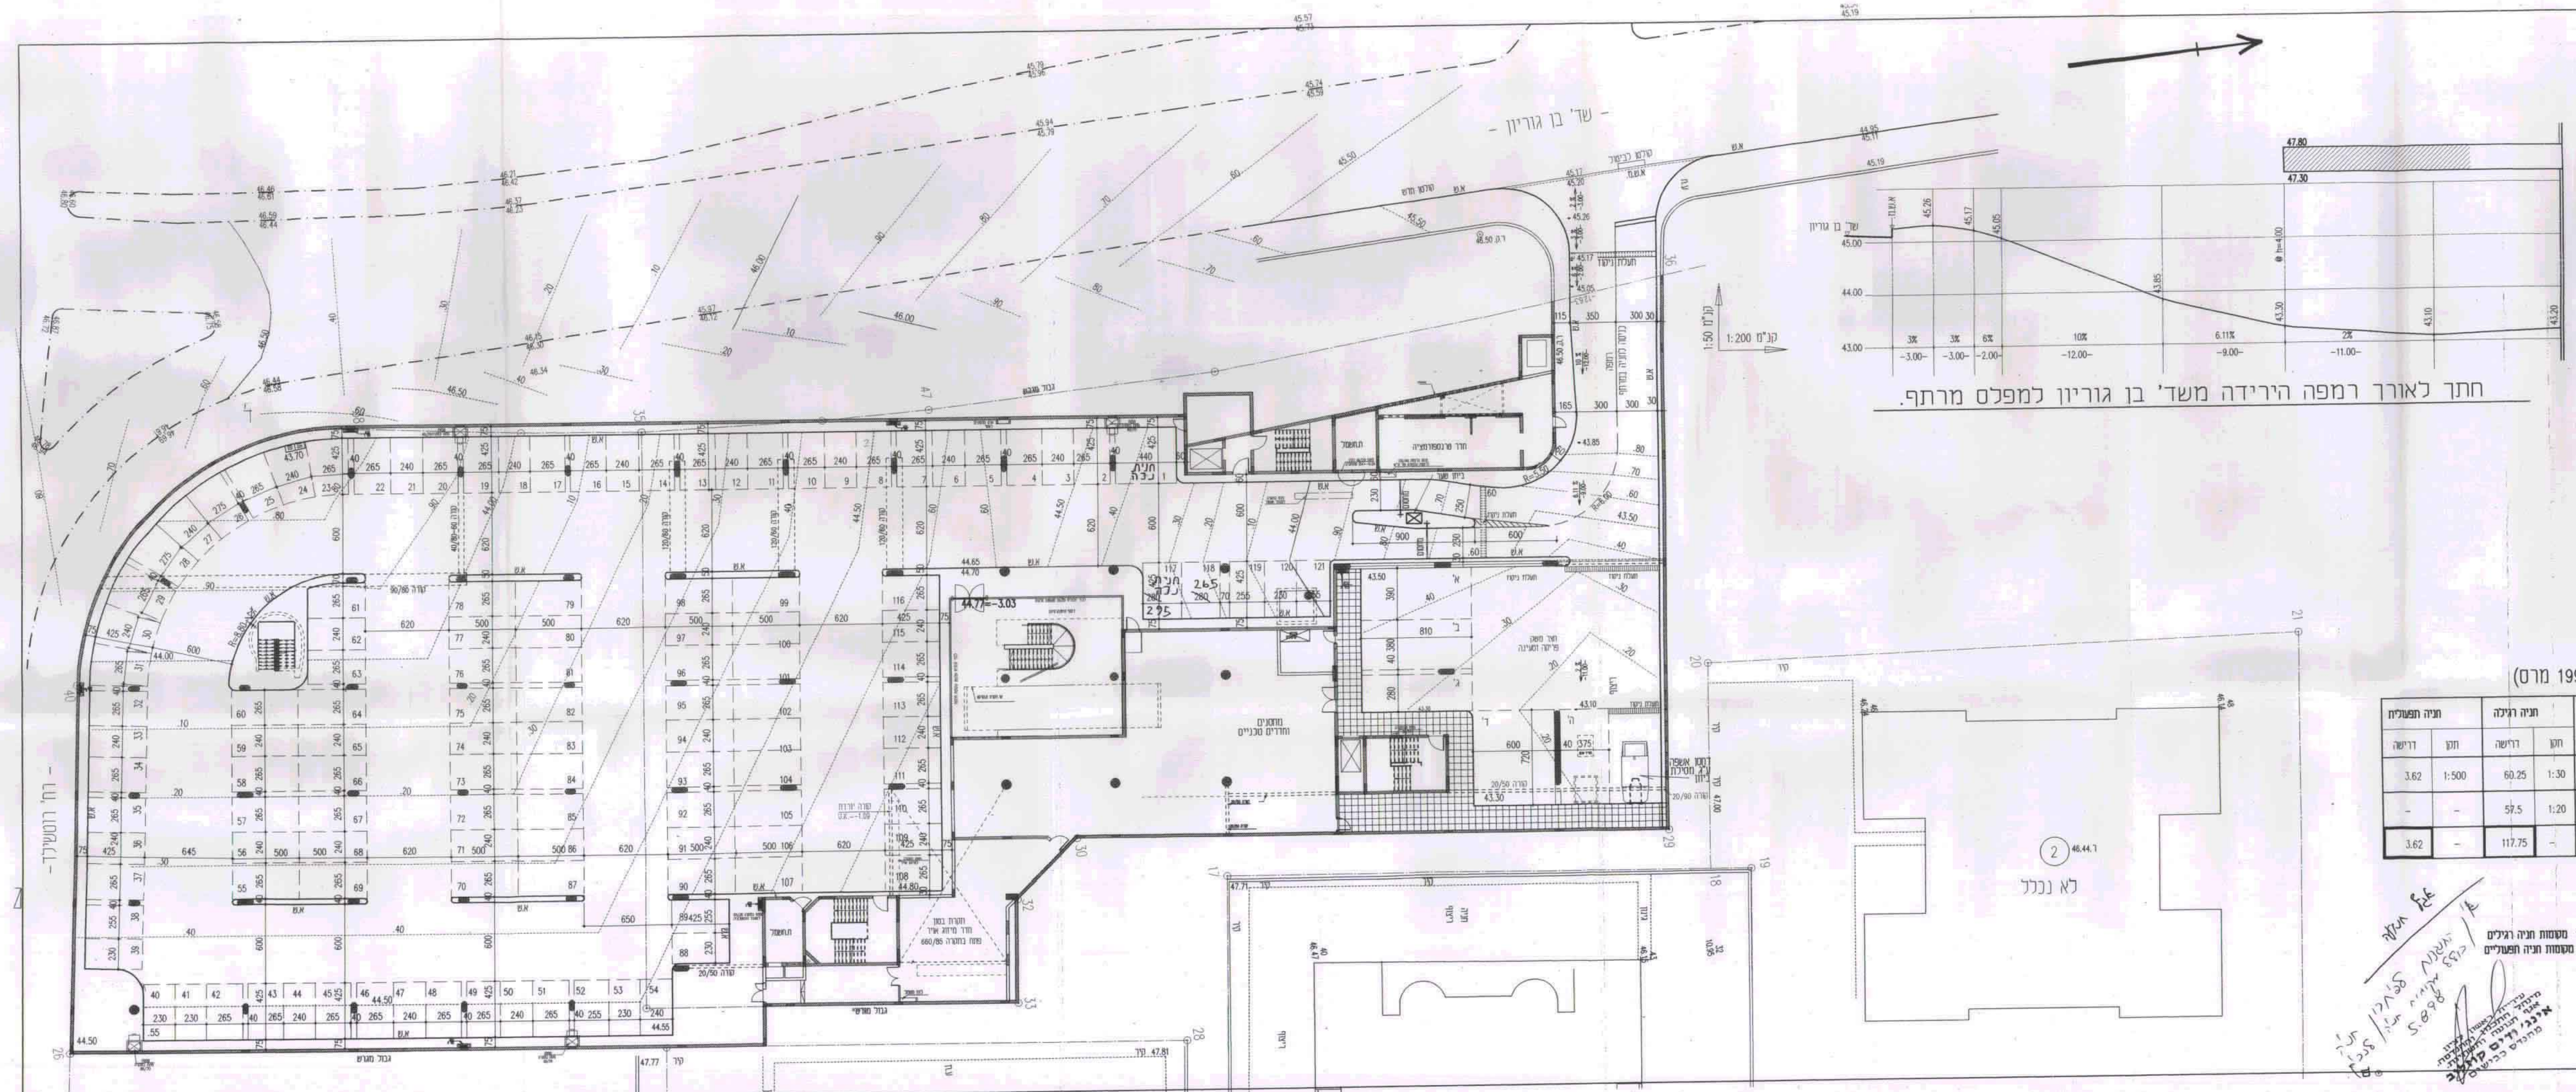

על המבטא לבדוק את המידות ולבדוק את התכנון עד כי שמתמלא
תכנון זה אינו מהווה תכנון סופי ויש להתייעץ עם המעצב
המבטא על מנת להבטיח את התכנון עד כי שמתמלא
בכל מה שיש להתייעץ עם המעצב ולבדוק את התכנון עד כי שמתמלא
המבטא על מנת להבטיח את התכנון עד כי שמתמלא

משרד המכרזים מחוז המרכז
אישור הגנת הטבע
מספר 1053 (ל' לחוק)
מספר 27-02-2000

משרד המכרזים מחוז המרכז
אישור הגנת הטבע
מספר 1053 (ל' לחוק)
מספר 27-02-2000

