


6.9.1/9.3

כ"ב

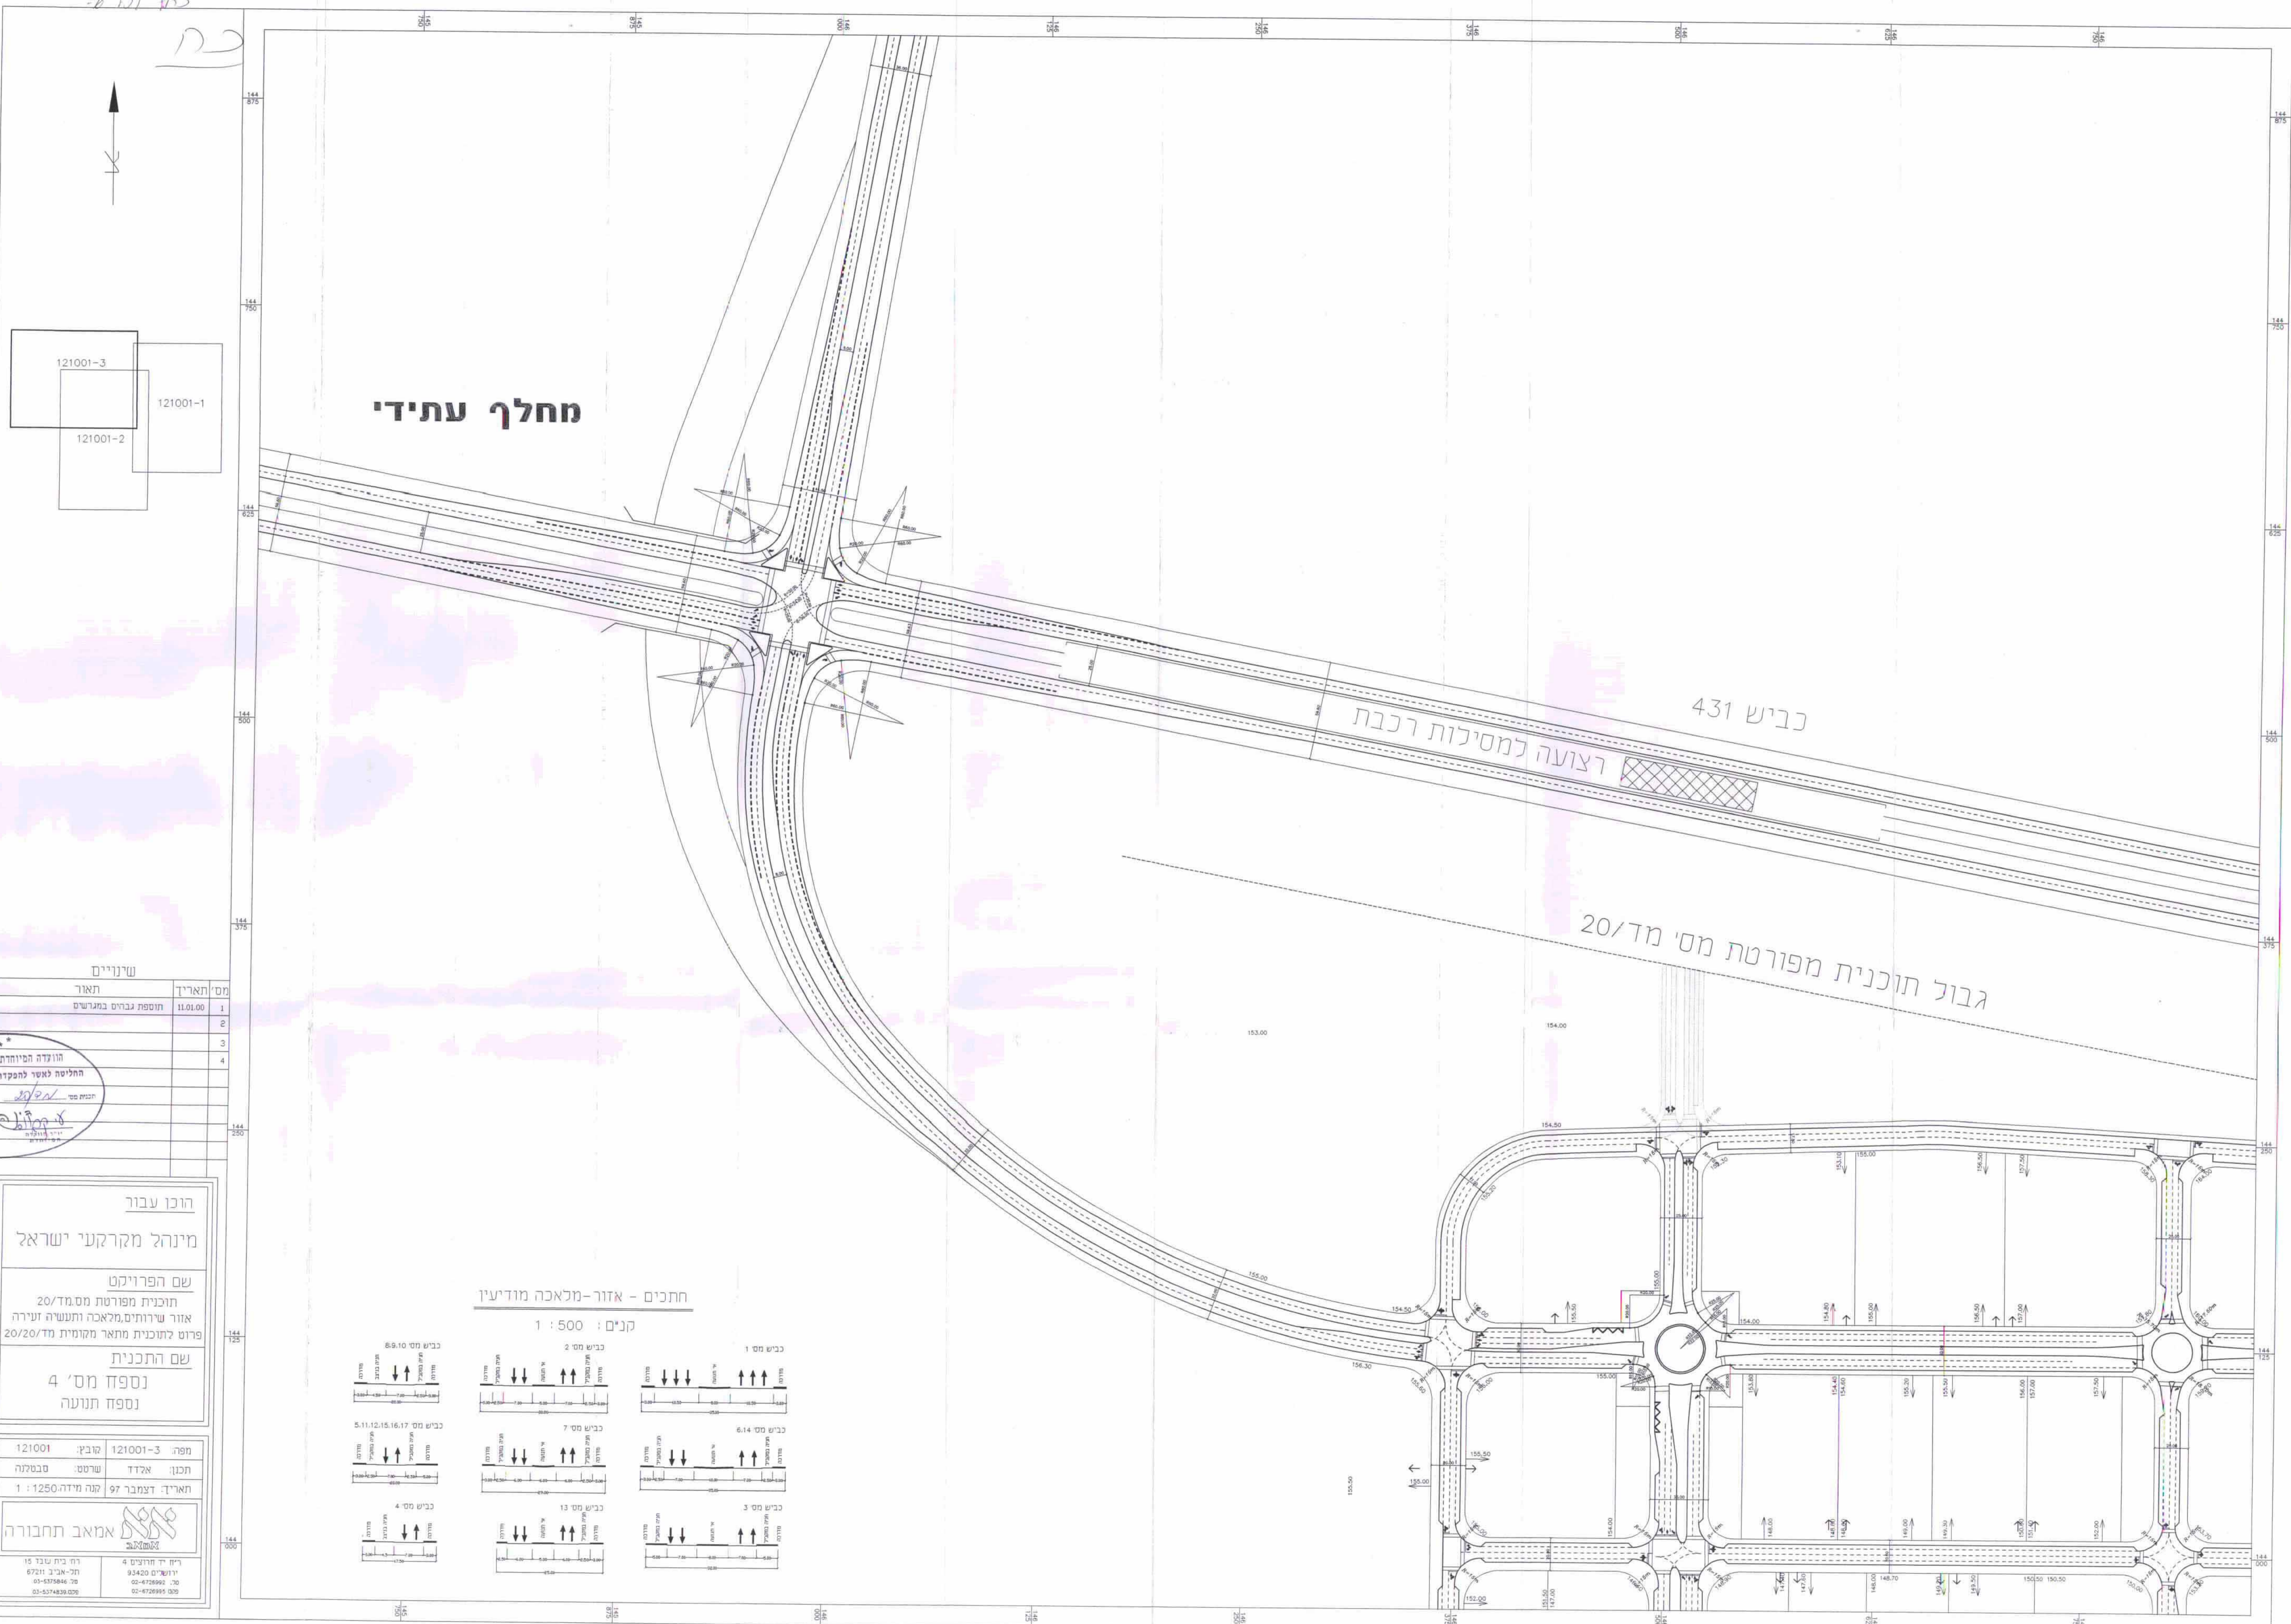

מחלף עתידי

כביש 431

רצועה למסילות רכבת

גבול תוכנית מפורטת מס' מד/20

מס' תאריך	שינויים
1	11.01.00 תוספת גבויים במגרשים
2	
3	
4	

הנוודה המיוחדת לתוכנית זו היא תוכנית מפורטת מס' מד/20. תוכנית זו היא תוכנית מפורטת מס' מד/20. תוכנית זו היא תוכנית מפורטת מס' מד/20.

הוכן עבור
מינהל מקרקעי ישראל
שם הפרויקט
 תוכנית מפורטת מס' מד/20
 אזור שירותים, מלאכה ותעשייה זעירה
 פרוט לתוכנית מתאר מקומית מד/20/20
שם התכנית
נספח מס' 4
נספח תנועה

מפה: 121001-3	לבין: 121001-3
תכנון: אלדד	שרטוט: סבסלנה
תאריך דגמור: 97	קנה מידה: 1:1250

אמאב תחבורה

רח' בית שבע 15
 תל-אביב 6721
 03-5375846
 03-5375847

רח' י"ד חרושני 4
 תל-אביב 6721
 02-6729992
 02-6729993

חתכים - אזור-מלאכה מודיעין
 קנים: 1 : 500

