

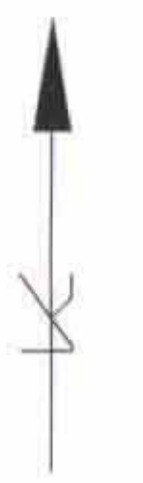


כתב ארץ 6

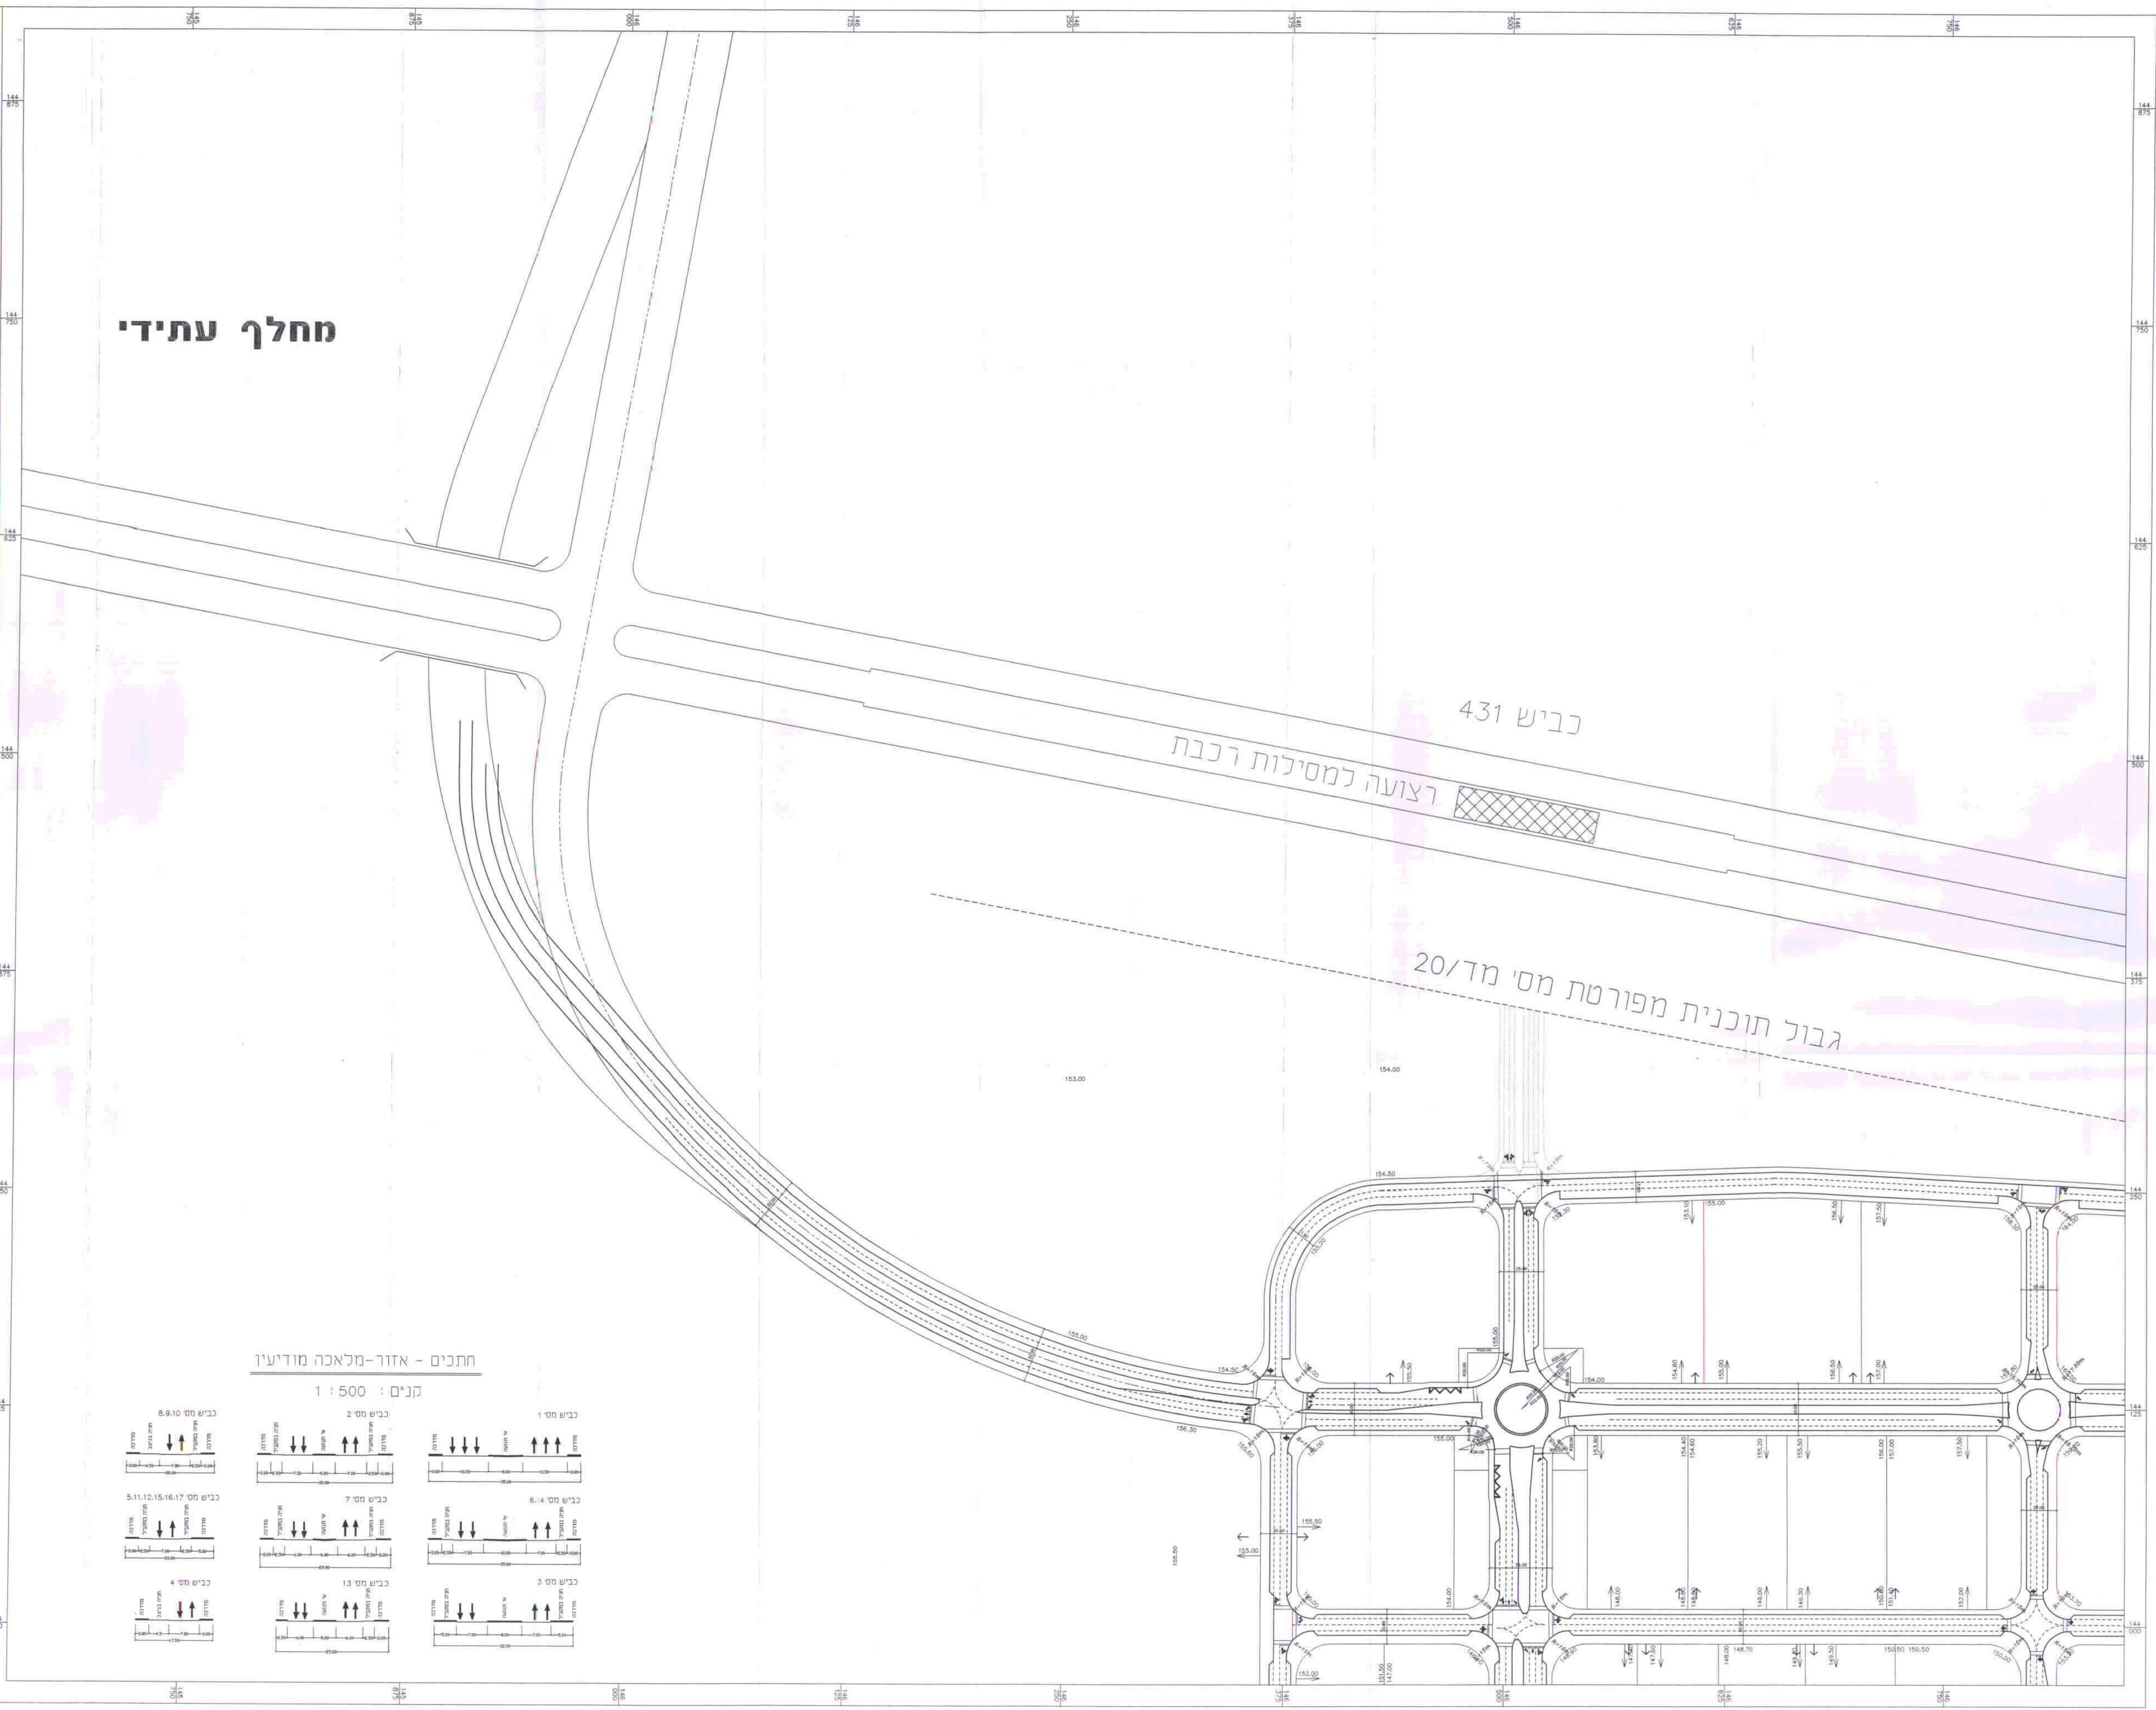

# מחלף עתידי

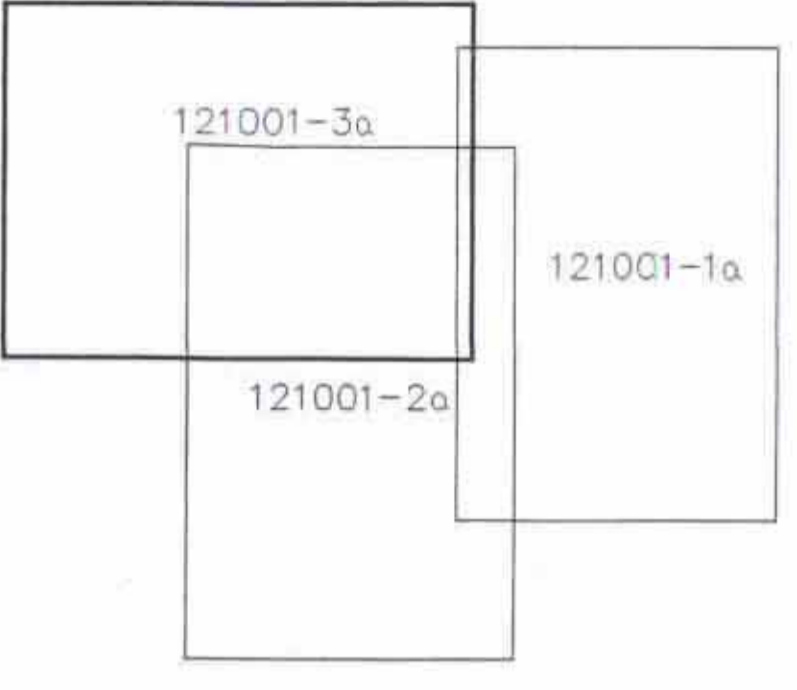

מס' תאריך	שינויים
1	11.01.00 תוספת גדרות במגרשים
2	
3	
4	

הודעה המיוחלת לתכנון ולבנייה  
 החליטה לאשר להפיק תוכנית  
 תכנון מס' 20/20  
 תכנון מס' 20/20

**תוכן עבוד**  
 מינהל מרקעי ישראל  
 שם הפרויקט  
 תוכנית מפורטת מס' מד/20  
 אזור שירותים, מלאכה ותעשייה זעירה  
 פרוט לתוכנית מתאר מקומית מס' מד/20  
 שם התכנית  
 נספח מס' 4א  
 נספח תנועה

מפה: 121001-3א קובץ: 121001-A  
 תכנון: אריאל שרשבסקי  
 תאריך: דצמבר 97 גמר מידה: 1:1250  
**אמאב תחבורה**  
 רחוב בית שבע 15  
 תל אביב 6211 70  
 02-5375846  
 02-5374838  
 רחוב ד' חרונים 4  
 ירושלים 93420  
 02-6726992  
 02-6726995

## חתכים - אזור-מלאכה מודיעין

קניים: 1 : 500

