


מחלף עתידי

רמפות לכביש 431

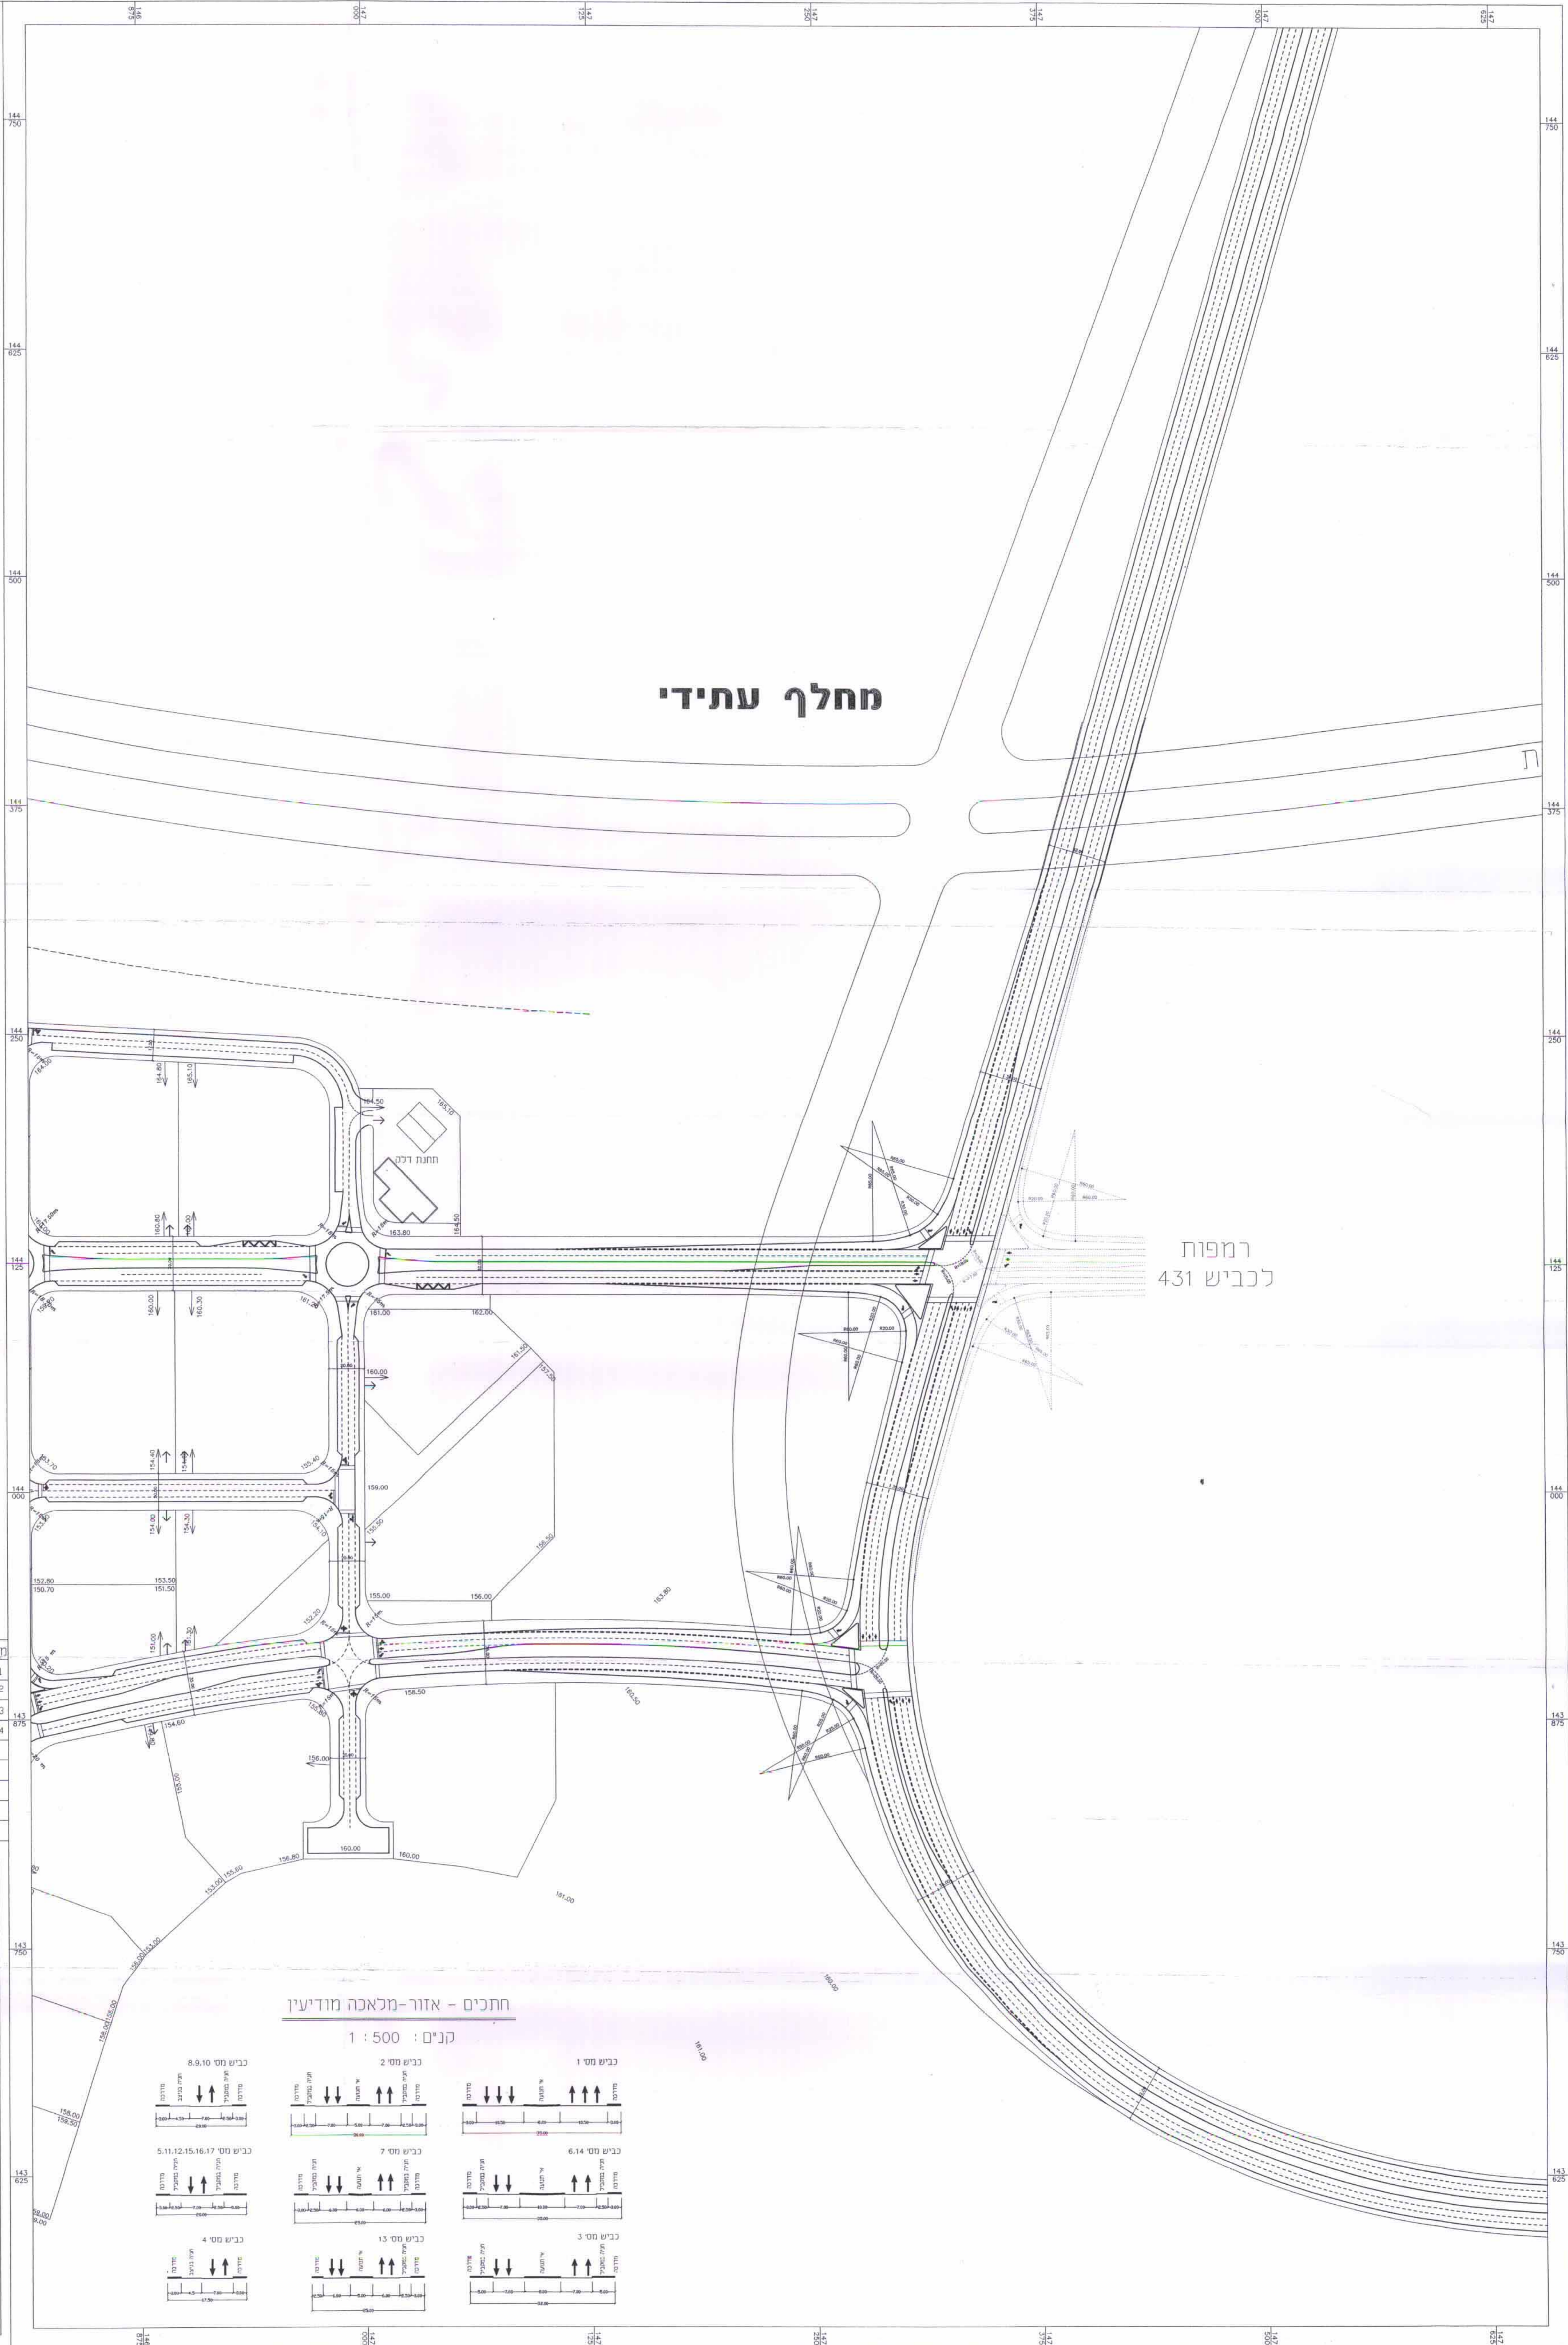

שינויים	מס' תאריך	תאור
1	11.01.00	תוספת גדרות במגרשים
2		
3		
4		

הוכן עבור
מינהל מקרקעי ישראל
 שם הפרויקט
 תוכנית מפורטת מס' מד/20
 אזור עירוני, מלאכה ותעשייה ועיריה
 פרטם לעוכנית מתאר מקומית מד/20/20
 שם התכנית
 נספח מס' 4
 נספח תנועה


מספר: 121001-1a	קובץ: 121001-A
תכנון: אלדד שרמט	סבסלנה
תאריך: דצמבר 97	מלה מידה: 1:1250

אמאב תחבורה

רז"ר ירד תרומים 4	רז"ר ירד שובר 15
תל-אביב 67211	תל-אביב 67211
טל: 02-6729922	טל: 02-5376846
פקס: 02-6729999	פקס: 02-5374838

חתכים - אזור-מלאכה מודיעין

קנים: 1 : 500

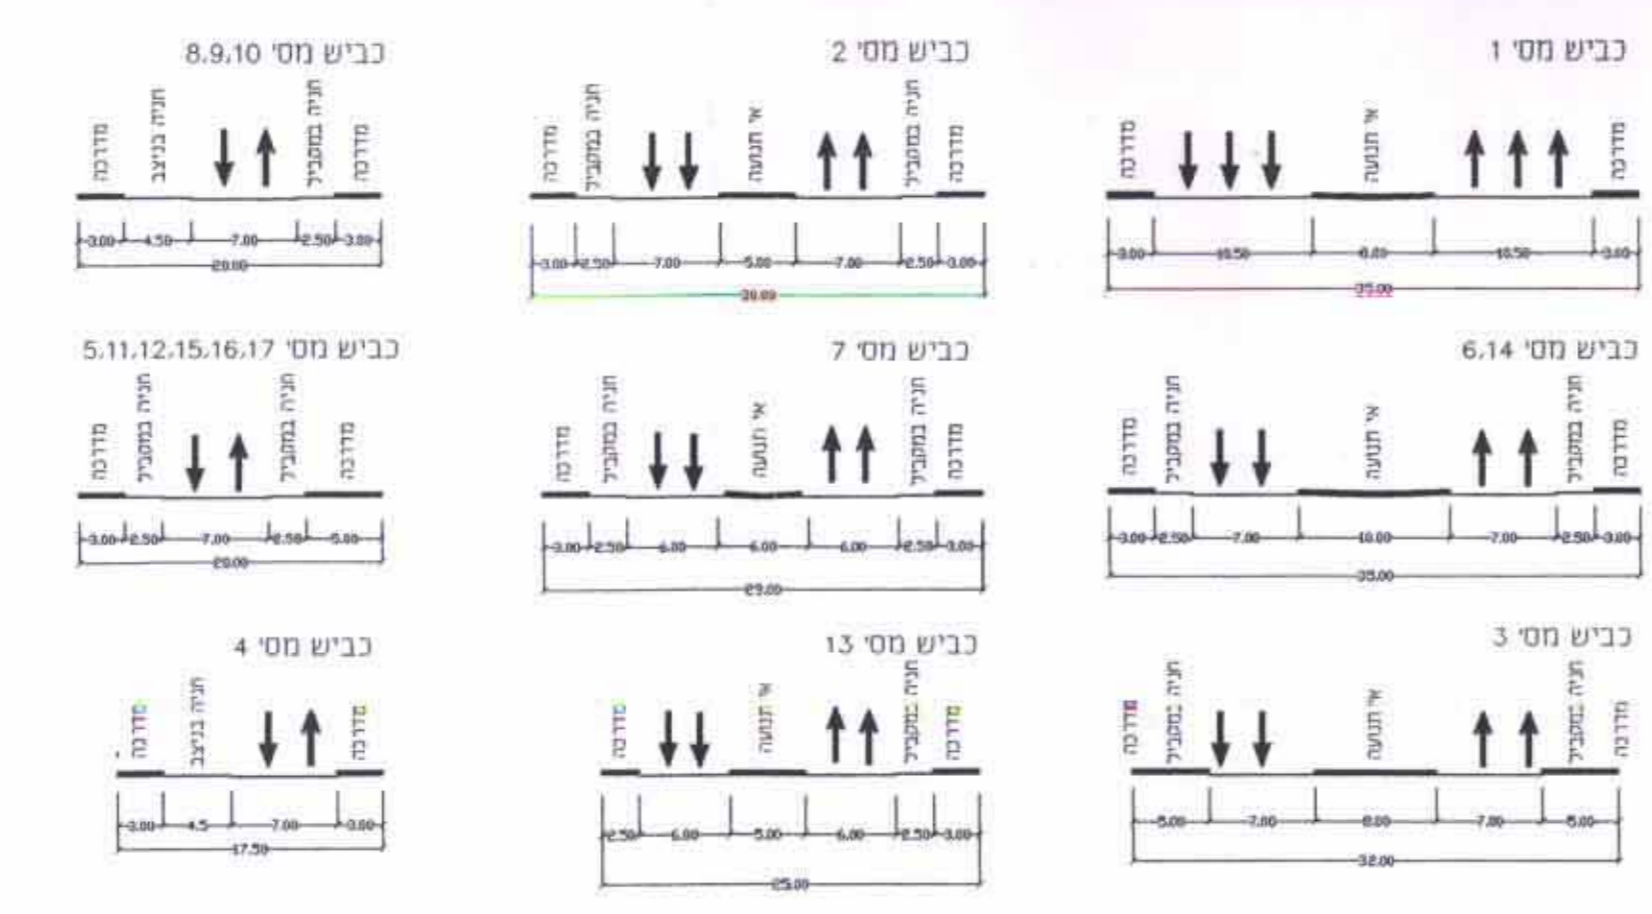

6816-6
 תוכנית מפורטת מס' מד/20
 אזור עירוני, מלאכה ותעשייה ועיריה
 פרטם לעוכנית מתאר מקומית מד/20/20
 שם התכנית
 נספח מס' 4
 נספח תנועה