



חתך 1 ק"מ 1:500

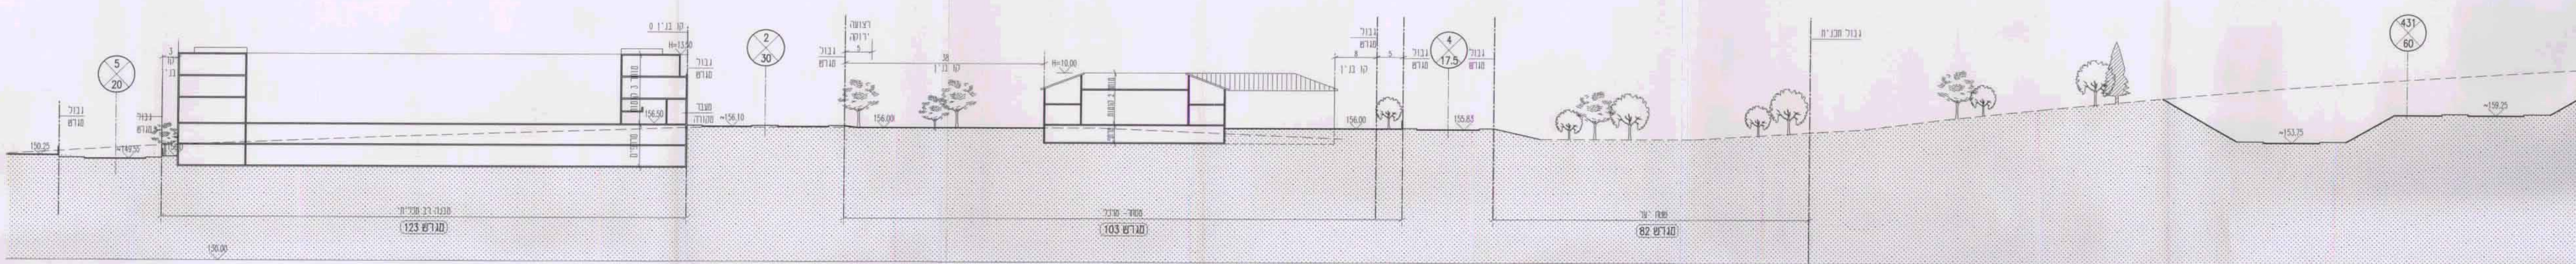

חתך 2 ק"מ 1:500

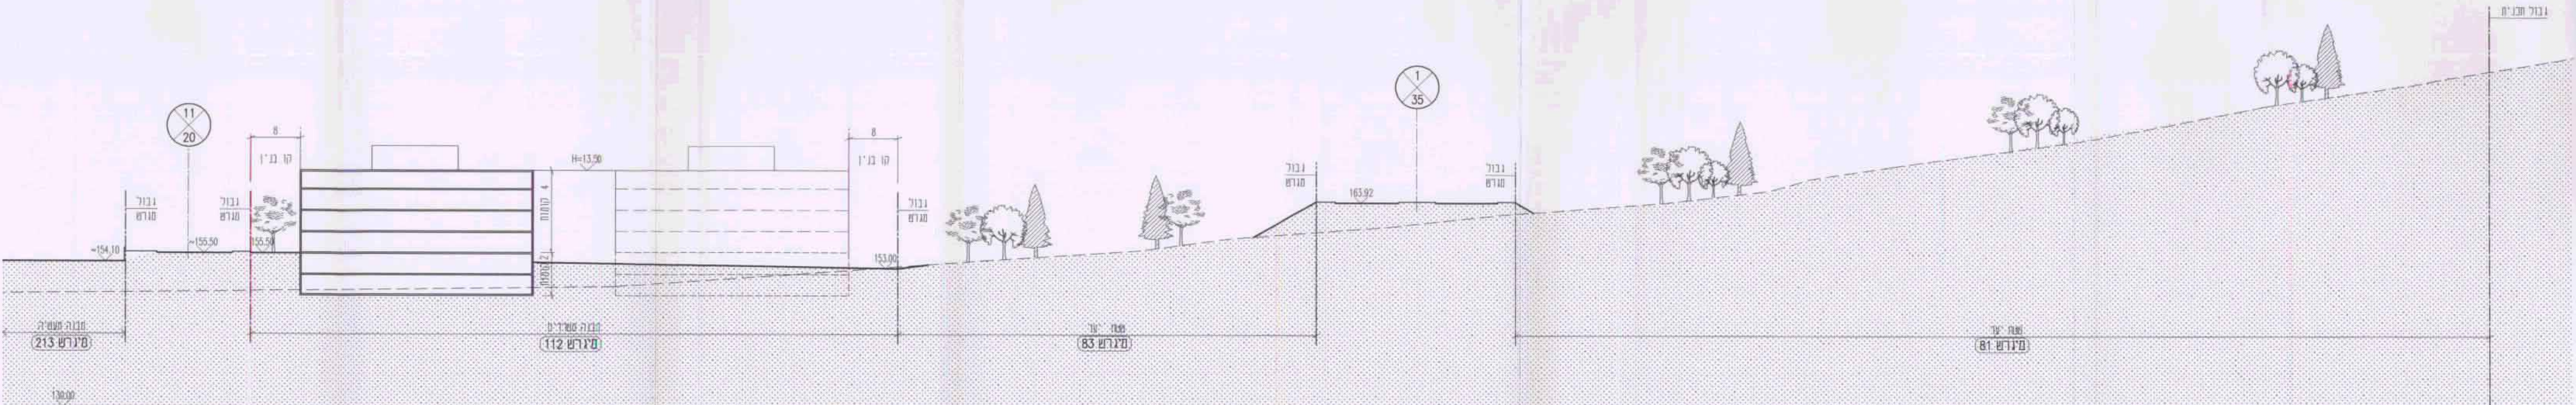

חתך 3 ק"מ 1:500

בת"ל 6
 הוועדה המיוחדת לתכנון ולבניה מורחבת
 החליטה לאשר להפקדת / קנין-חוקק להכניית
 הבניה מס' 10200 כ"ש כיום
 חתום: [Signatures]

משרד מתכנן :
ג. זילברברג אדריכלים בע"מ
 רחוב ויצמן 1, קומה 10, תל אביב 6109902, טל: 03-6857999, פקס: 03-6858918
 חכני'ת מתאר ומפורטת מס' 20/מד,
 אזור שרות'ים, מלאכה ותעשי'ה זעירה
 פרויקט רחוב'ת משה סמוס'ת מס' 20/מד
 נספח מס' 3
 חתיים טיפוס'ים מס' 1, 2, 3
 ק"מ 1:500
 משרד עובדו - 10 ט"ב 2008
 901-112