
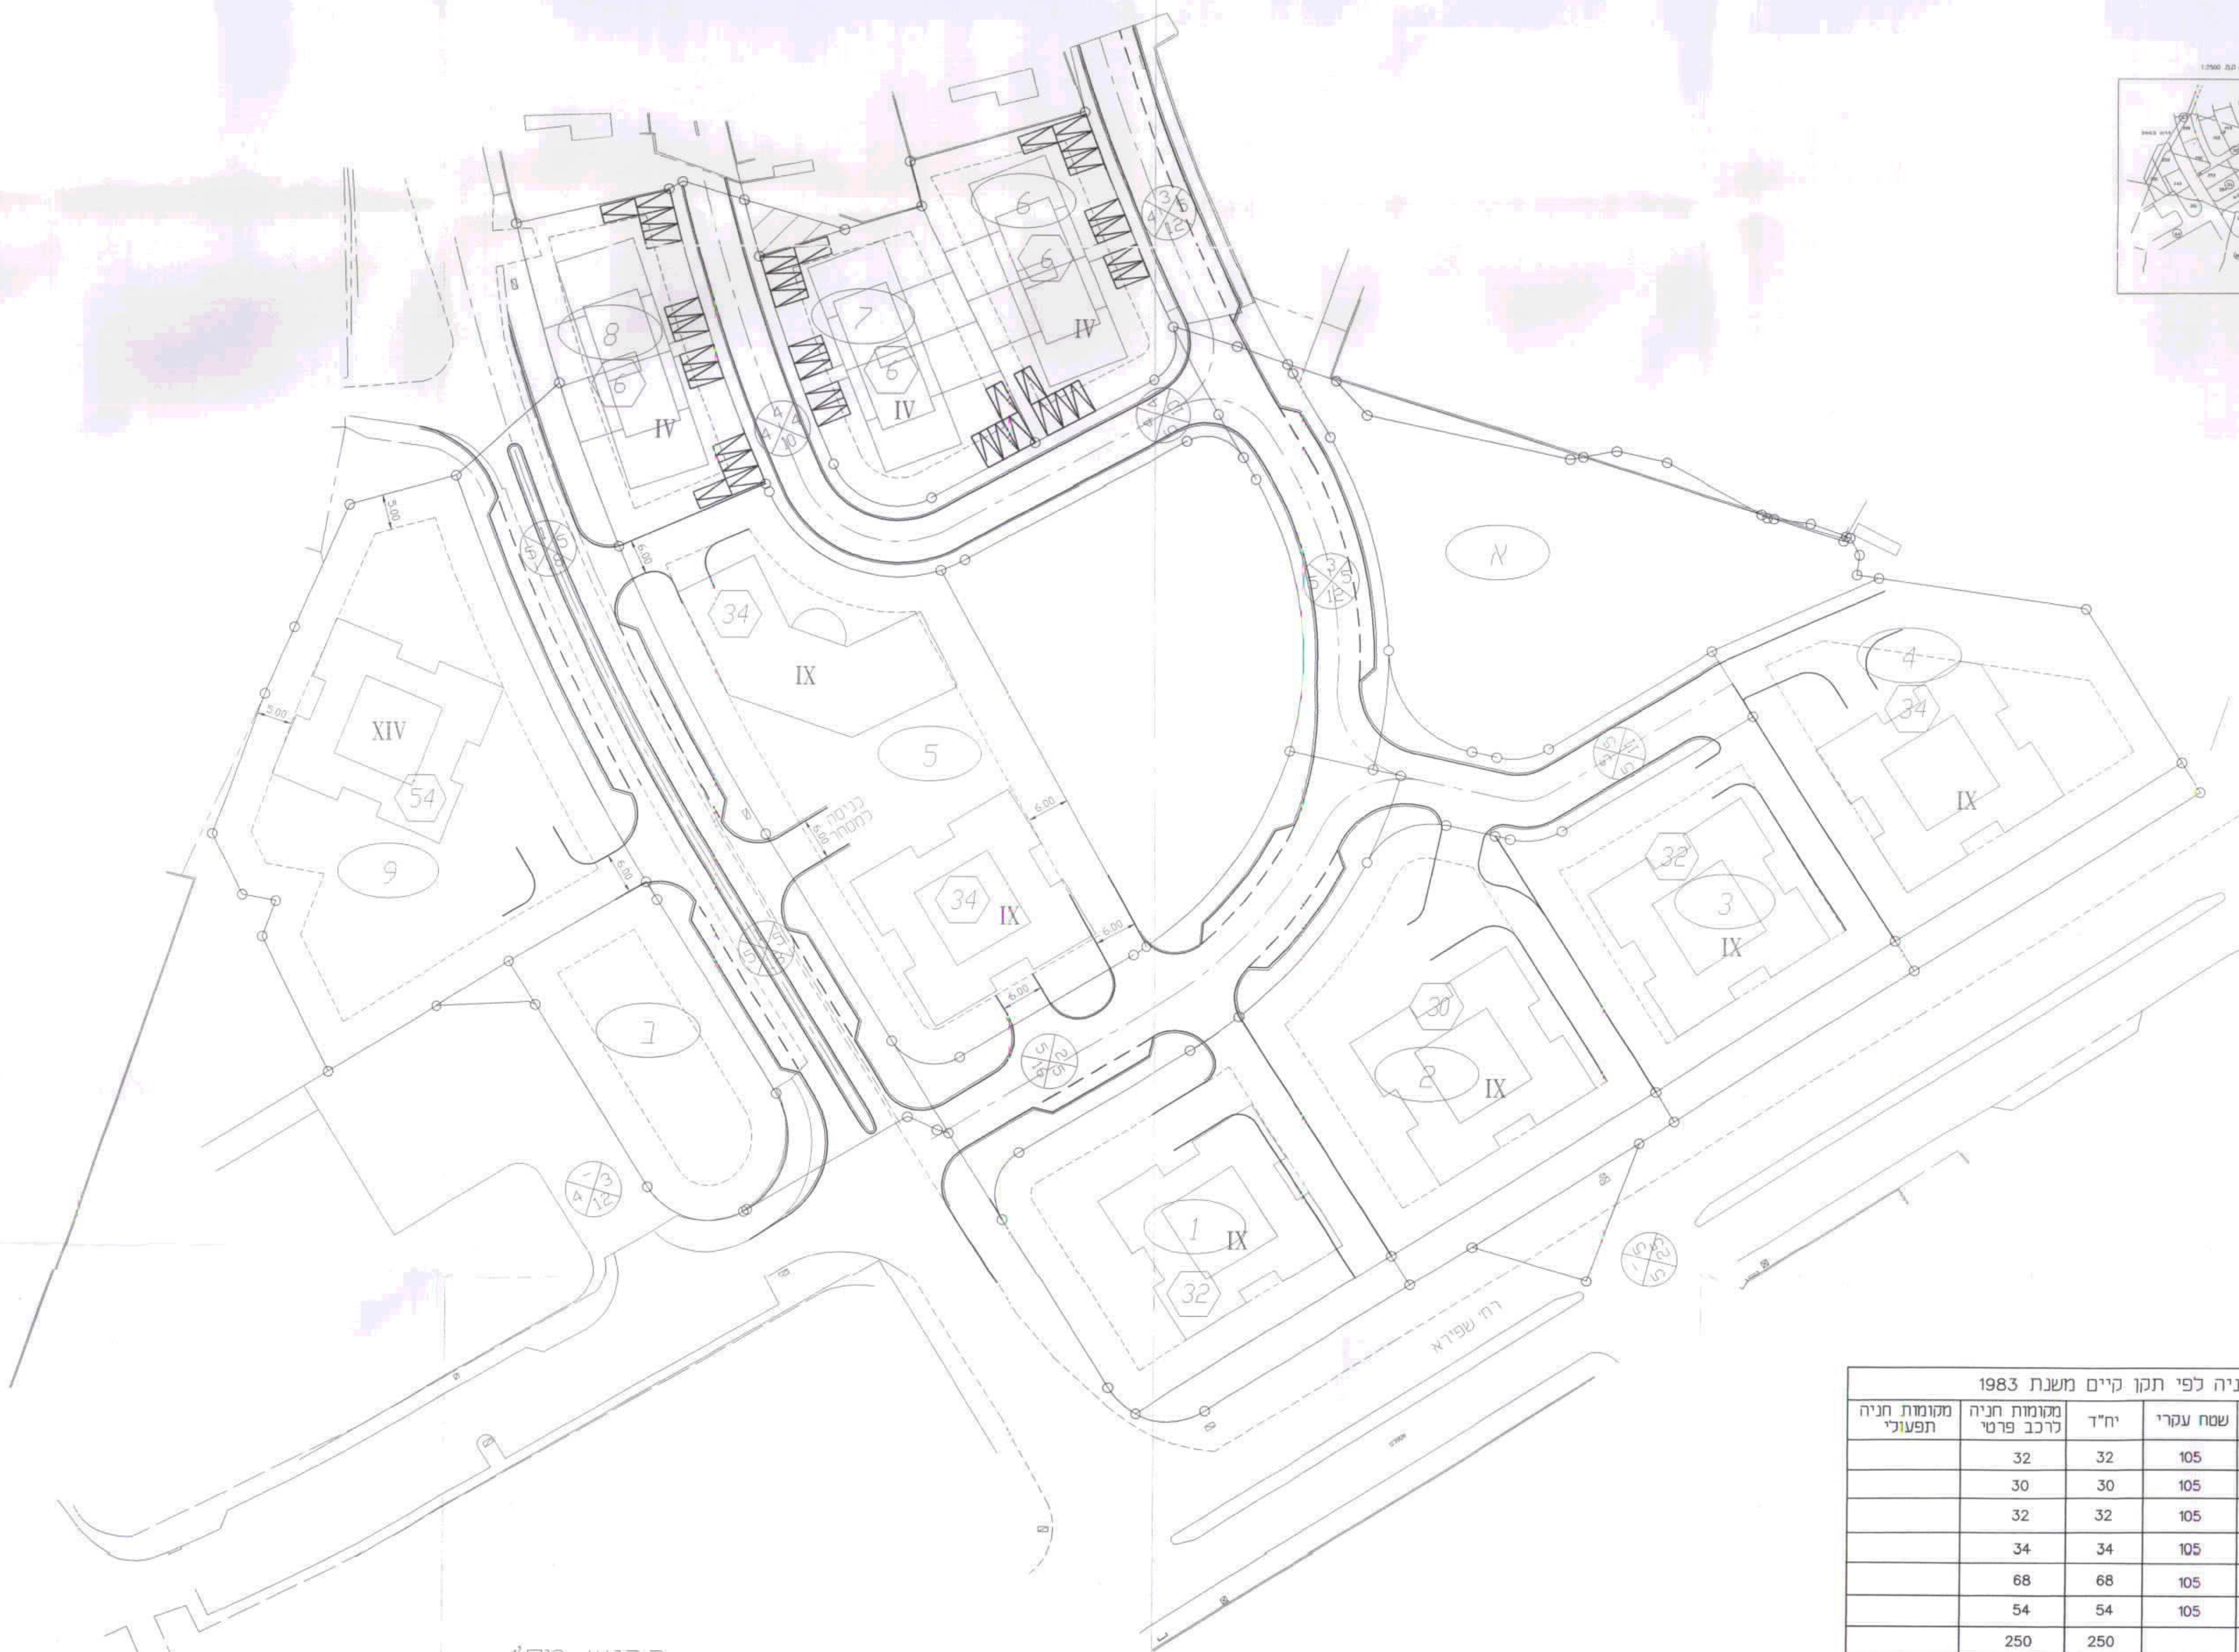
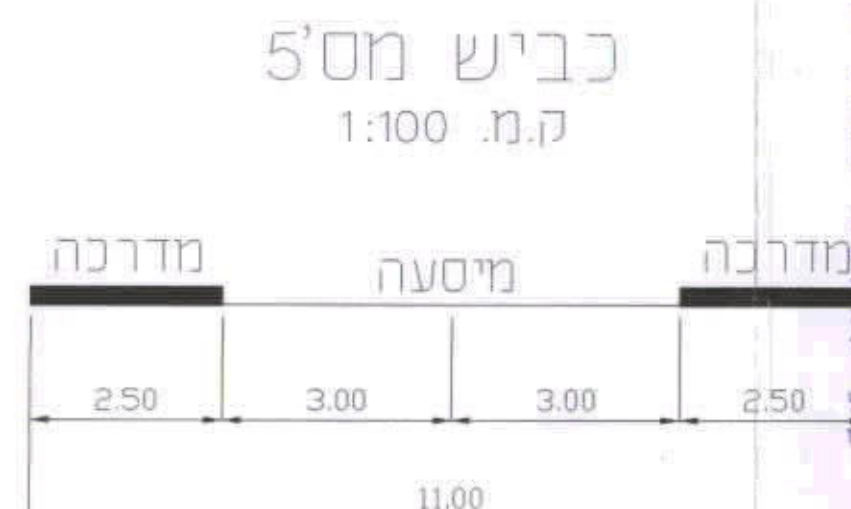


[illegible]

חישוב חניה לפי תקן כיום משנת 1983				
שמש קרקע	מגרש מס'	שטח עקרי	יח"ד	מסלול חניה כרכב פרטי
מגורים ג'	1	105	32	32
	2	105	30	30
	3	105	32	32
	4	105	34	34
	5	105	68	68
	9	105	54	54
מגורים ג'			250	250
	6	150	6	12
	7	150	6	12
	8	150	6	12
מגורים ב'			18	36
	5	500	20	1
סח"כ				306
סח"כ				

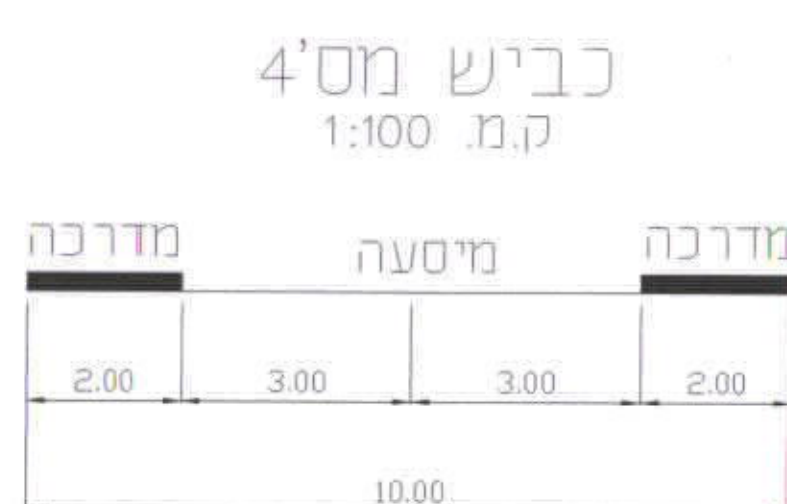

08/09/80
W. M. M. D. S. R.
K. M. M. D. S. R.

11-1-1999

התכנית מאושרת
סעיף 08 - חוק
נויר הוצאה-הפנסיה

מאשר
מינהל מרכז-רמלה

1-06-2000

תוקט

0002 -10- 03

[illegible]

דוד אמגדי
בזנאלי
מח כפי להקנות כס

לכונן התגבורות קרקעיות לחב"ה, בתנאי שזו תהיה ממומנת על ידי התכנון הממשלתי.

	י' פרשת שמות תשנ"ה 03-8655111 סל 85208 ת"ד 118 חדר הדפוס
תאריך: 15/4/25	תכנית שיווי מתאר ממומשת מס' 15/425/25 נספח תחבורה
תאריך: 15/4/25	חבר' ש"א
תאריך: 15/4/25	ש"א
תאריך: 15/4/25	ש"א
תאריך: 15/4/25	ש"א
תאריך: 15/4/25	ש"א
תאריך: 15/4/25	ש"א
תאריך: 15/4/25	ש"א

[illegible]