


תכנית קטע אופייני הכביש 1:100

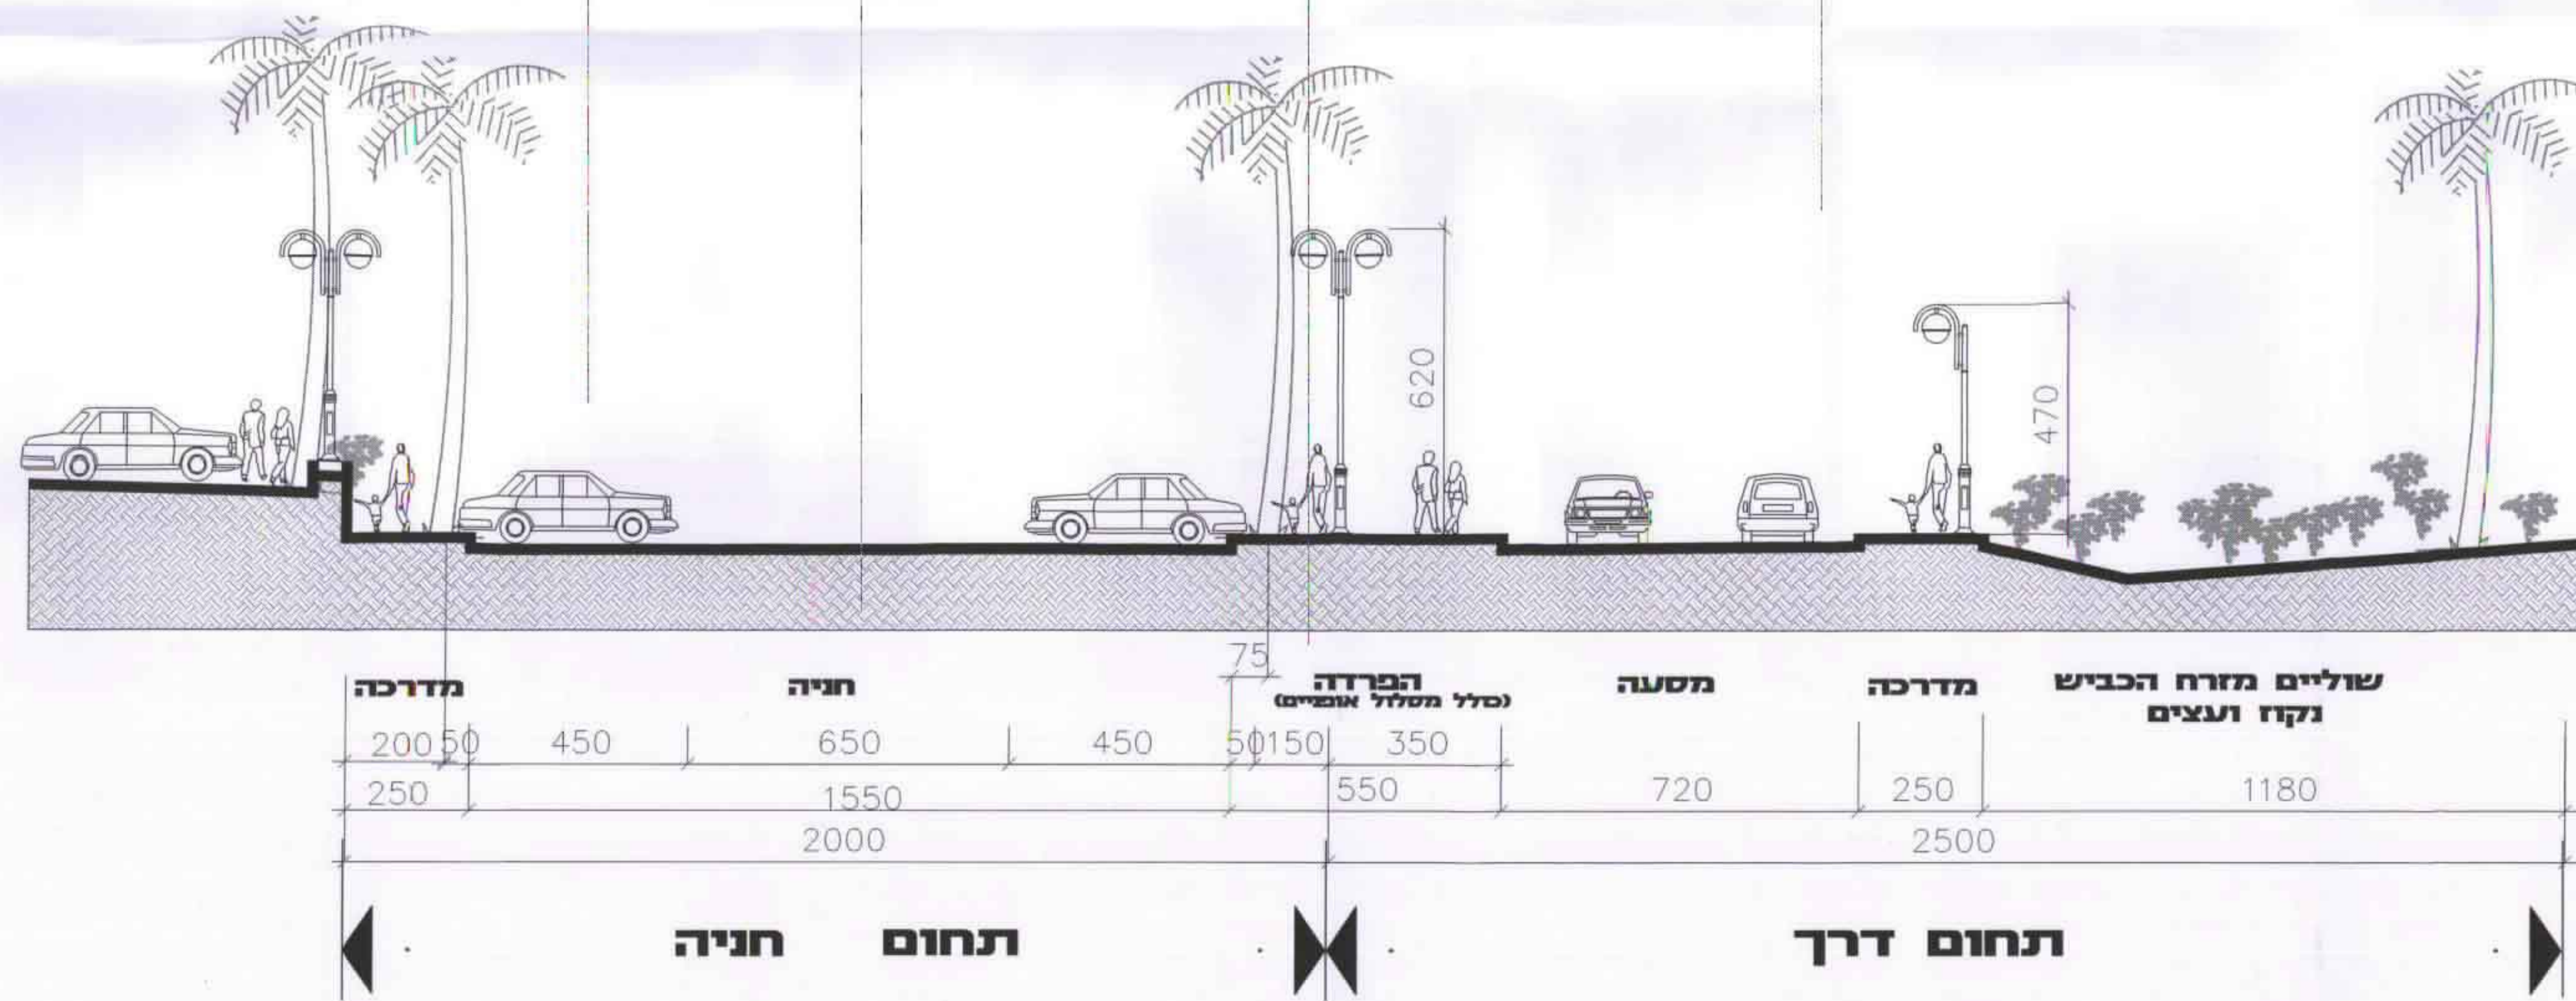

מבצע		תפוצה				מזמין	
תאריך	מספר	תאריך	מספר	תאריך	מספר	תאריך	מספר

משרד הנדסה ופיקוח
חוק התכנון והבניה תש"ח-1958
אישור תכנית מס' 236
תועדה מס' 203
ביום 28-06-2000
פרוייקט: תחנית קטע אופייני הכביש

מנהל מחוז מרכז-ימכה
28-06-2000
ת"ק 102/01

חתימה	06.16.96	1
עידכונים		

ערך	א	עד	א
שטרם	א	שטרם	א
בקר	א	בקר	א

שם הפרוייקט
תכנית מתאר מפורטת מס' 236 בר/102SK1

שם התכנית
תכנית קטע אופייני הכביש

מס. הגיוון	מס. הפרוייקט	102	01
------------	--------------	-----	----

הקבלן אחראי למידות. בכל מקרה של אי התאמה במידות יש להודיע למשרד האדריכל. אין לבצע כל שינויים בתכנית ללא אישור האדריכל. התכנית זו רכוש הפר"ס של האדריכל ואין להשתמש בה ללא אישורו.

נכדס וניתון סמספיס לאשר
החלטת הועדה המחוזית
מיום 28.6.2000
תאריך
מחכנ המחוז

