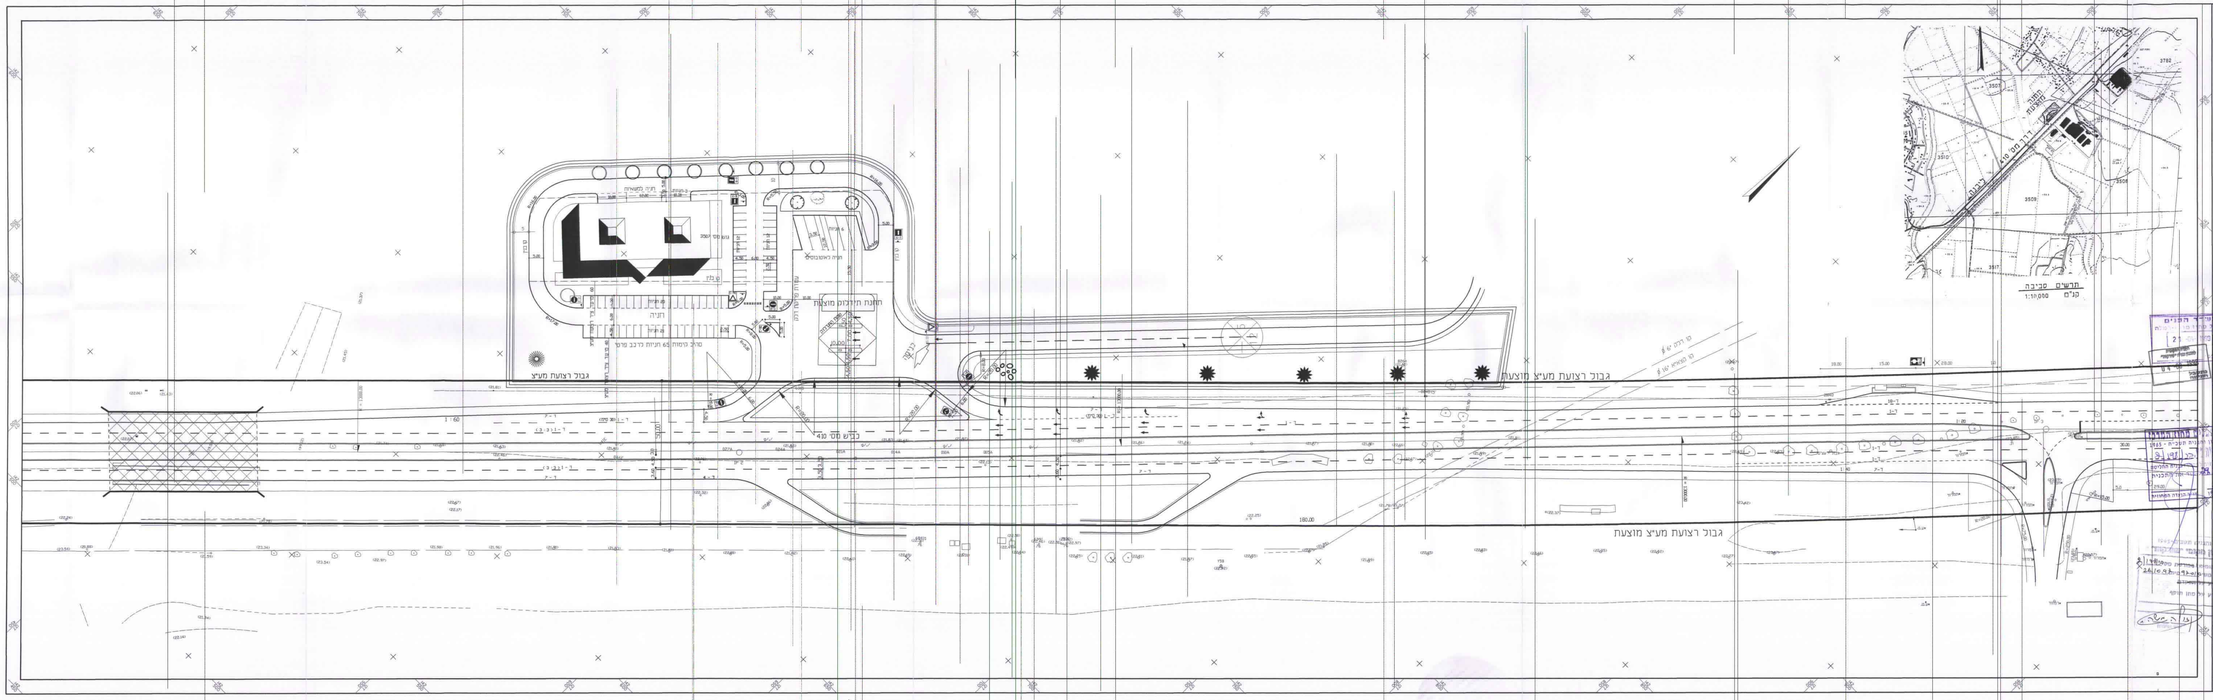
תחנת הדלק מוצעת
גבול רצועת מעיצ מוצעת
כביש מס' 40
מרכז מסחרי
דרך מס' 40
תרשים סביבה
1:10,000
הערה : מיקום החניות הסופי יקבע בתכנית הבינוי
רשם עדכון מהדורה
מס' שינוי
תאריך
מהות השינוי
4.7.95
24.4.96
15.5.97
26.5.98
22-5-1998
נמסר
רשם חפוצה
המסמך אלדר כרטיסו הפרדת המהאמרו בשטח.
על המקבלו לבצע את כל הפרדיות.
על כל שאלה אי אי הוראה עליו לפנות למתכנן.
לצרף
לאישור
לתגובה
לבדיקה
יגן - תכנון ייעוץ ופיקוח בע"מ
הרשם אדריכלי הנדסת ופיקוח
תכנון איחוד, הנדסת ופיקוח
חיפה, שאול מלך 3
טל. שאול: 04-8251100
מר. מלכה: 04-8658535
שם התכנית:
תוספת תדלוק בדרך מס' 40
הסדרי תנועה - שלב ב'
(בכיש זז מסמיכי)
תכנית מס': 740 - 1.2
הוכן עבור: מחוז צפון
תאריך: 4.7.95
המנהל: דרך מס' 40
קנ"מ: 1:250
שם הגיבי: SHULZ
שרטט:
תכנון: לוגוס
נבדק: