מינהל מקרקעי ישראל

מודיעין

איזור התעסוקה המיוחד

יועצים

מינהלת פרוייקט – עמק איילון
כבישים – ד.א.ל. פתוח והנדסה בעמ
מדידות – א. גרינשטיין הנדסה גיאודטיה בעמ
תנועה
מים ראשי
ביוב. מים
תאורה
חשמל
תקשורת
נוף
נושאים סביבתיים

מס' עדכון /מהדורה	תאור העדכון	תאריך	חתימה
0			

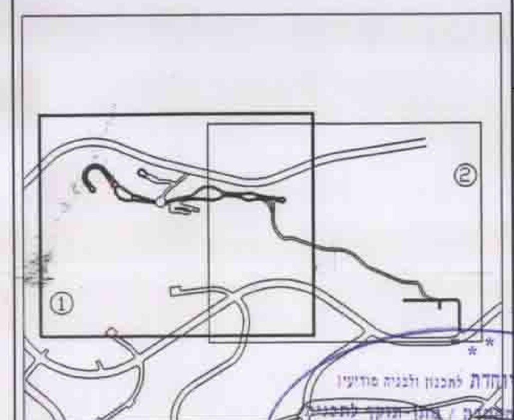

החליטה לאשר להפקדה
21.3.99

תרשים סביבה / חלוקת גיליונות :

מעמד התכנית :

תכנון ארעי ○	תכנון מפורט ○
תכנון מוקדם ●	

לעיון ●	סופי ●	לעיון ○	למכרז ○	לביצוע ○
תאריך : 11.98	תאריך : 24.11.98	תאריך :	תאריך :	תאריך :

ד.א.ל.- פתוח והנדסה בע"מ

תל אביב 62031 — חיפה 35709

פרוייקט :

מודיעין
בית-עלמין

שם התכנית :
נספח 5 לתב.ע. מד-22
נספח תנועה (נספח מחייב)

מספר גליון שטח			מס. המקצוע			גבוה	אתר
1 -	P	T	5	1	3	0	

הוכן עבור : מועצה מקומית מודיעין

עורכים ומאשרים	שרטט :	תכנן :	בדק :	לקוח :
שם :	יורי	א.עורד	יפי הררי	
חתימה :				
תאריך :	.11.98	24.11.98	24 .11.98	

סה"כ תכניות	שם הקובץ	קנה מידה :
2	1250tnua.dwg	1:1250
מס' העבודה 1627		מהדורה 01

L:\1627\1250TNUA.DWG Tue Nov 24 06:40:08 1998 URI
HP DesignJet 750C Hewlett-Packard HP-GL/2 devices, ADI 4.3 - for Autodesk by HP

דוד אמגדי
אדריכל המחוז

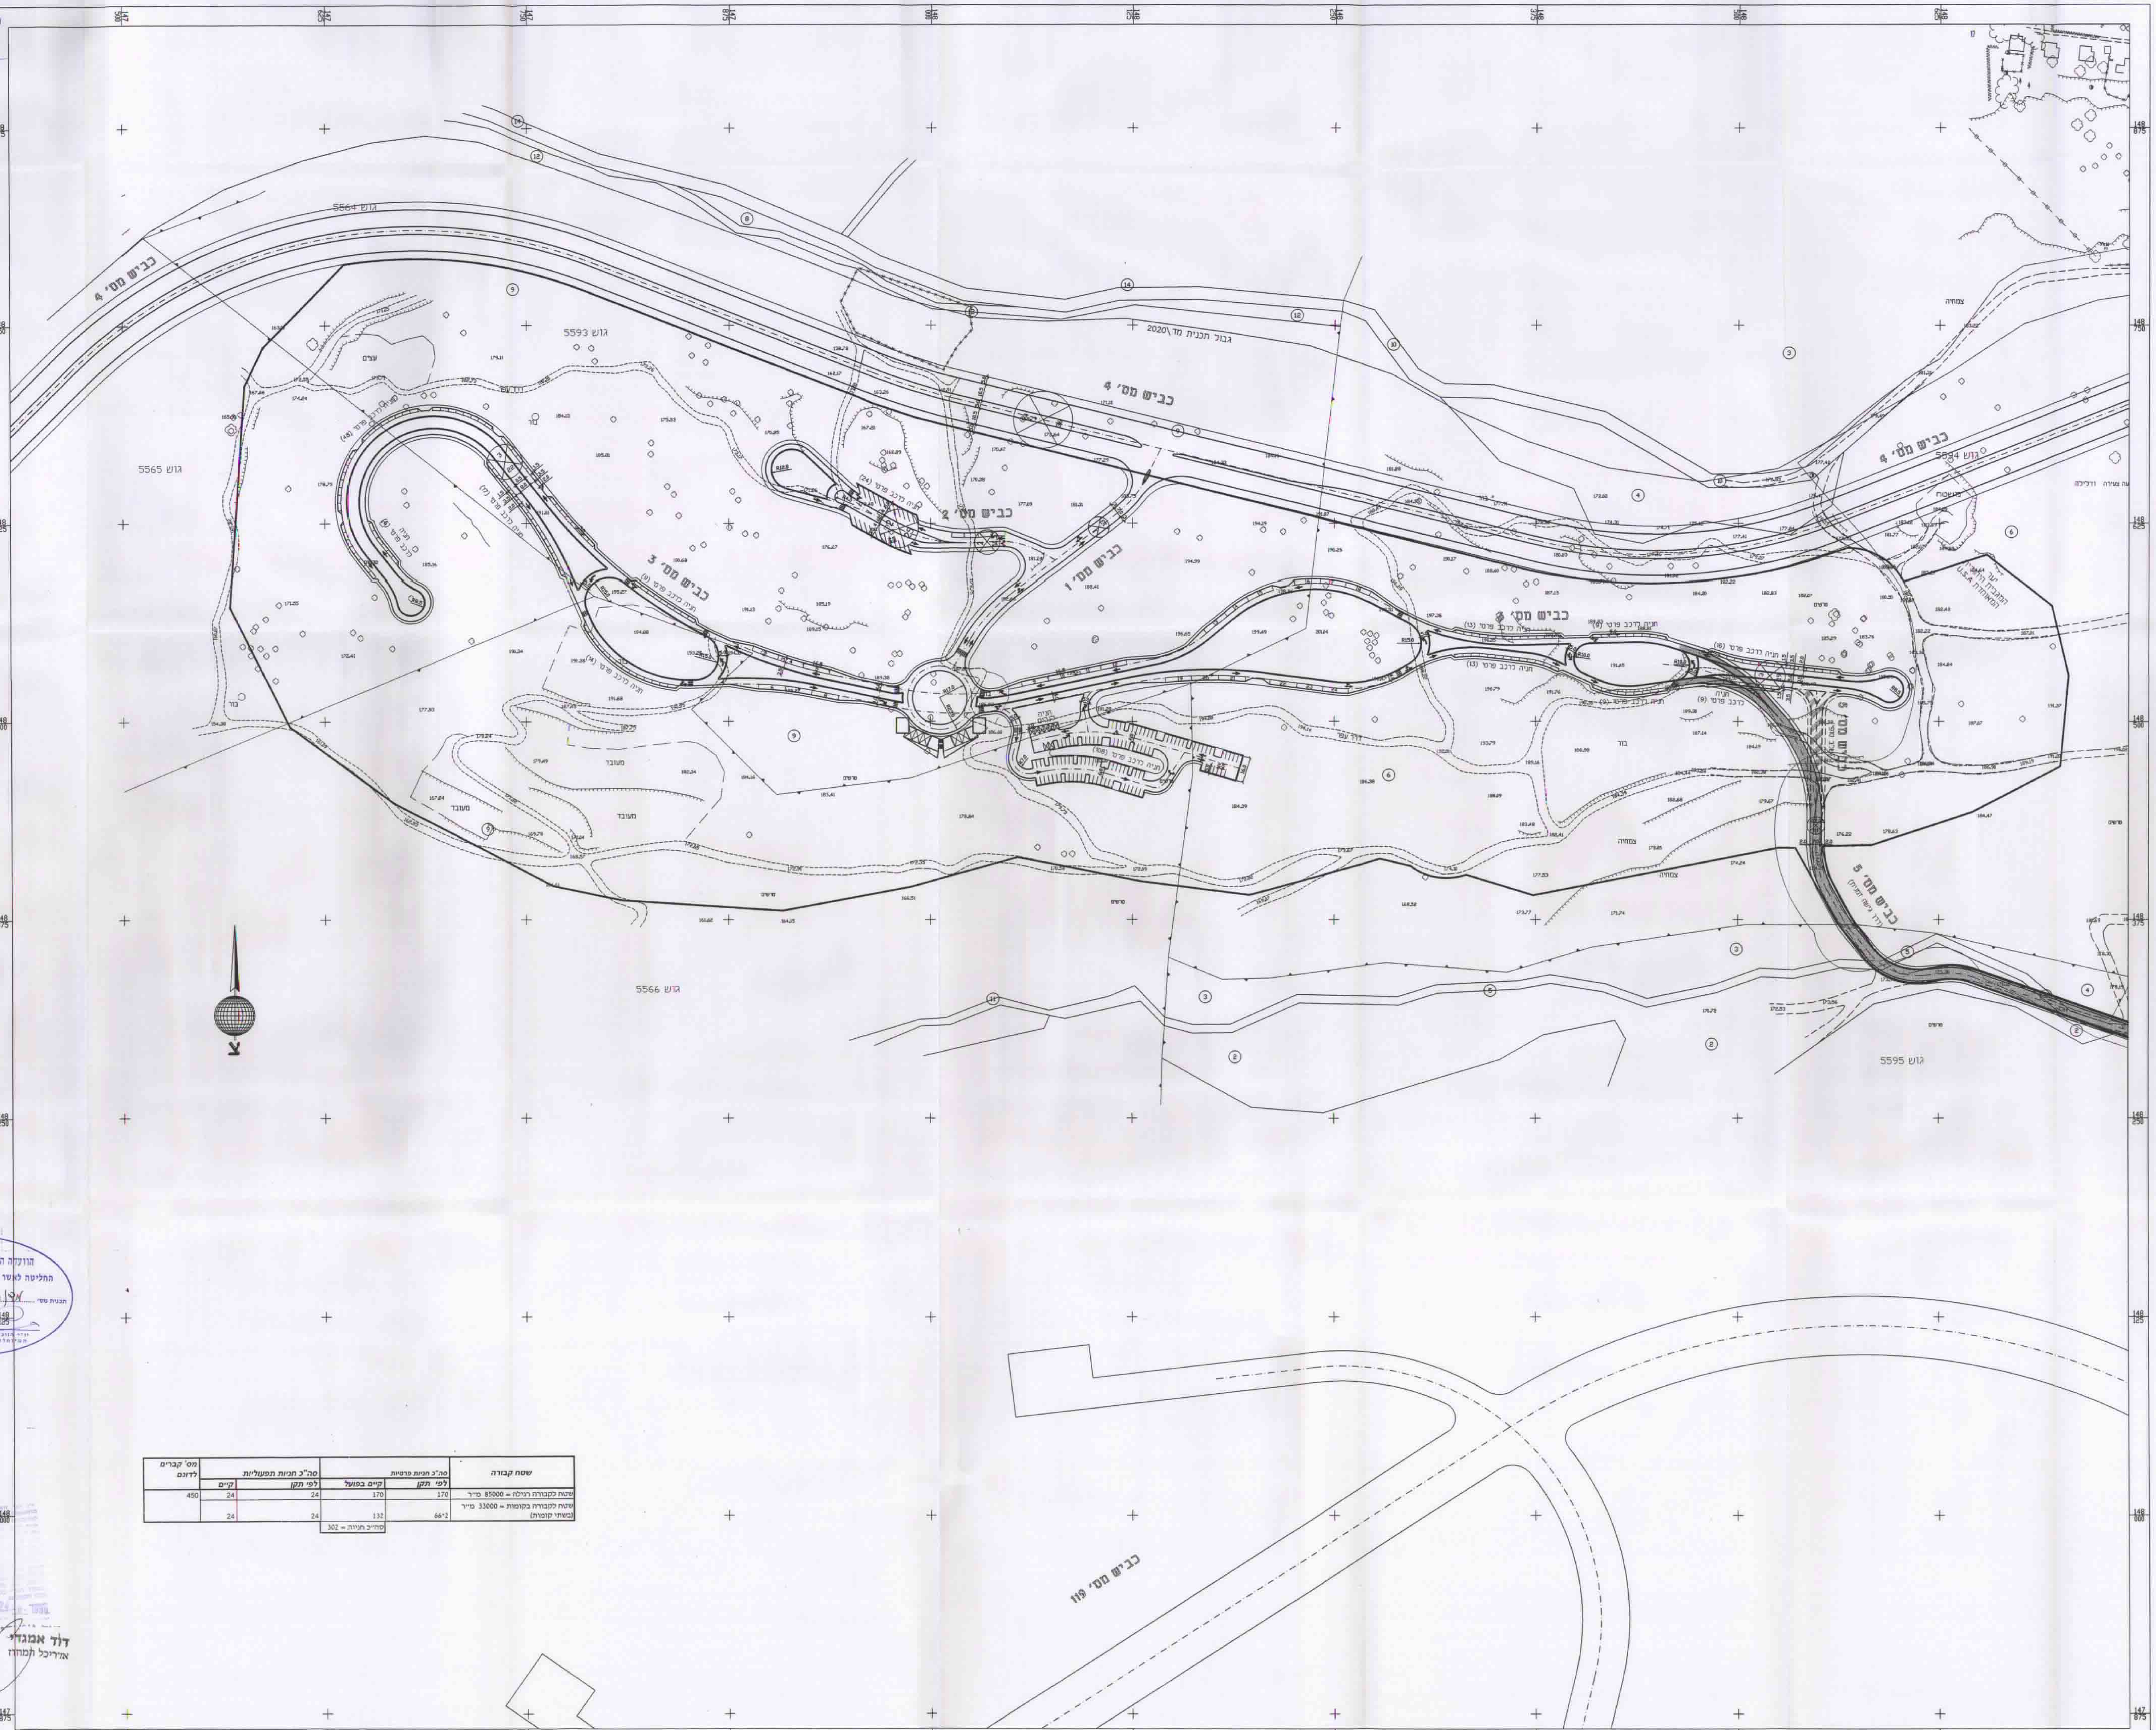

שטח קבורה	סה"כ חניות פרטיות		סה"כ חניות תפעוליות		מס' קברים לדונם
	לפי תקן	קיים בפועל	לפי תקן	קיים	
שטח לקבורה רגילה = 85000 מ"ר	170	170	24	24	450
שטח לקבורה בקומות = 33000 מ"ר (בשתי קומות)	66*2	132	24	24	
		סה"כ חניות = 302			