


16 ב' 100 / 100

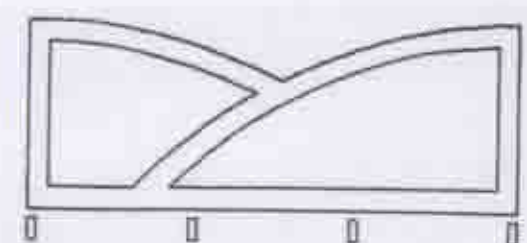

מינהל מוקדמי ישראל

מודיעין

איזור התעסוקה המיוחד

יערים

פרויקט מדינת ישראל - עמק איילון
ר.א.ג. פתח ונודעו בע"מ
א. גרינשטיין הנדסה ואדריכלות בע"מ

Table with 2 columns: Description, Quantity. Includes items like 'מסלול', 'תעלה', 'מבנה', 'מסגרת', 'מסלול', 'מבנה', 'מסגרת'.

Logo of the Ministry of Transport and Infrastructure of Israel. Text: 'המנהל המיוחד לתכנון ולביצוע פרויקט החלפת נתיבי התחבורה האזוריים בנתיבי תחבורה מודיעין'. Includes a signature and date: '2013.09.09'.

חריש סביבה וזיקוק גיליונות:

מסמך התוכנית:

הכנת אישור: תכנון מפורט תכנון מקדים מעין סופי לעיון מסומן לביטול

ד.א.ל. פתח והנדסה בע"מ

מדיעין בית-עלמין

שם והחנייה: 'תעלה' 3061-3062
תעלה: 'תעלה' 3061-3062
ספרות: 6 לתעלה מדרג 22 (לא נחודש)

דוד אמוני
אדריכל המרחב

מסמך התוכנית: 'תעלה' 3061-3062
תעלה: 'תעלה' 3061-3062
ספרות: 6 לתעלה מדרג 22 (לא נחודש)

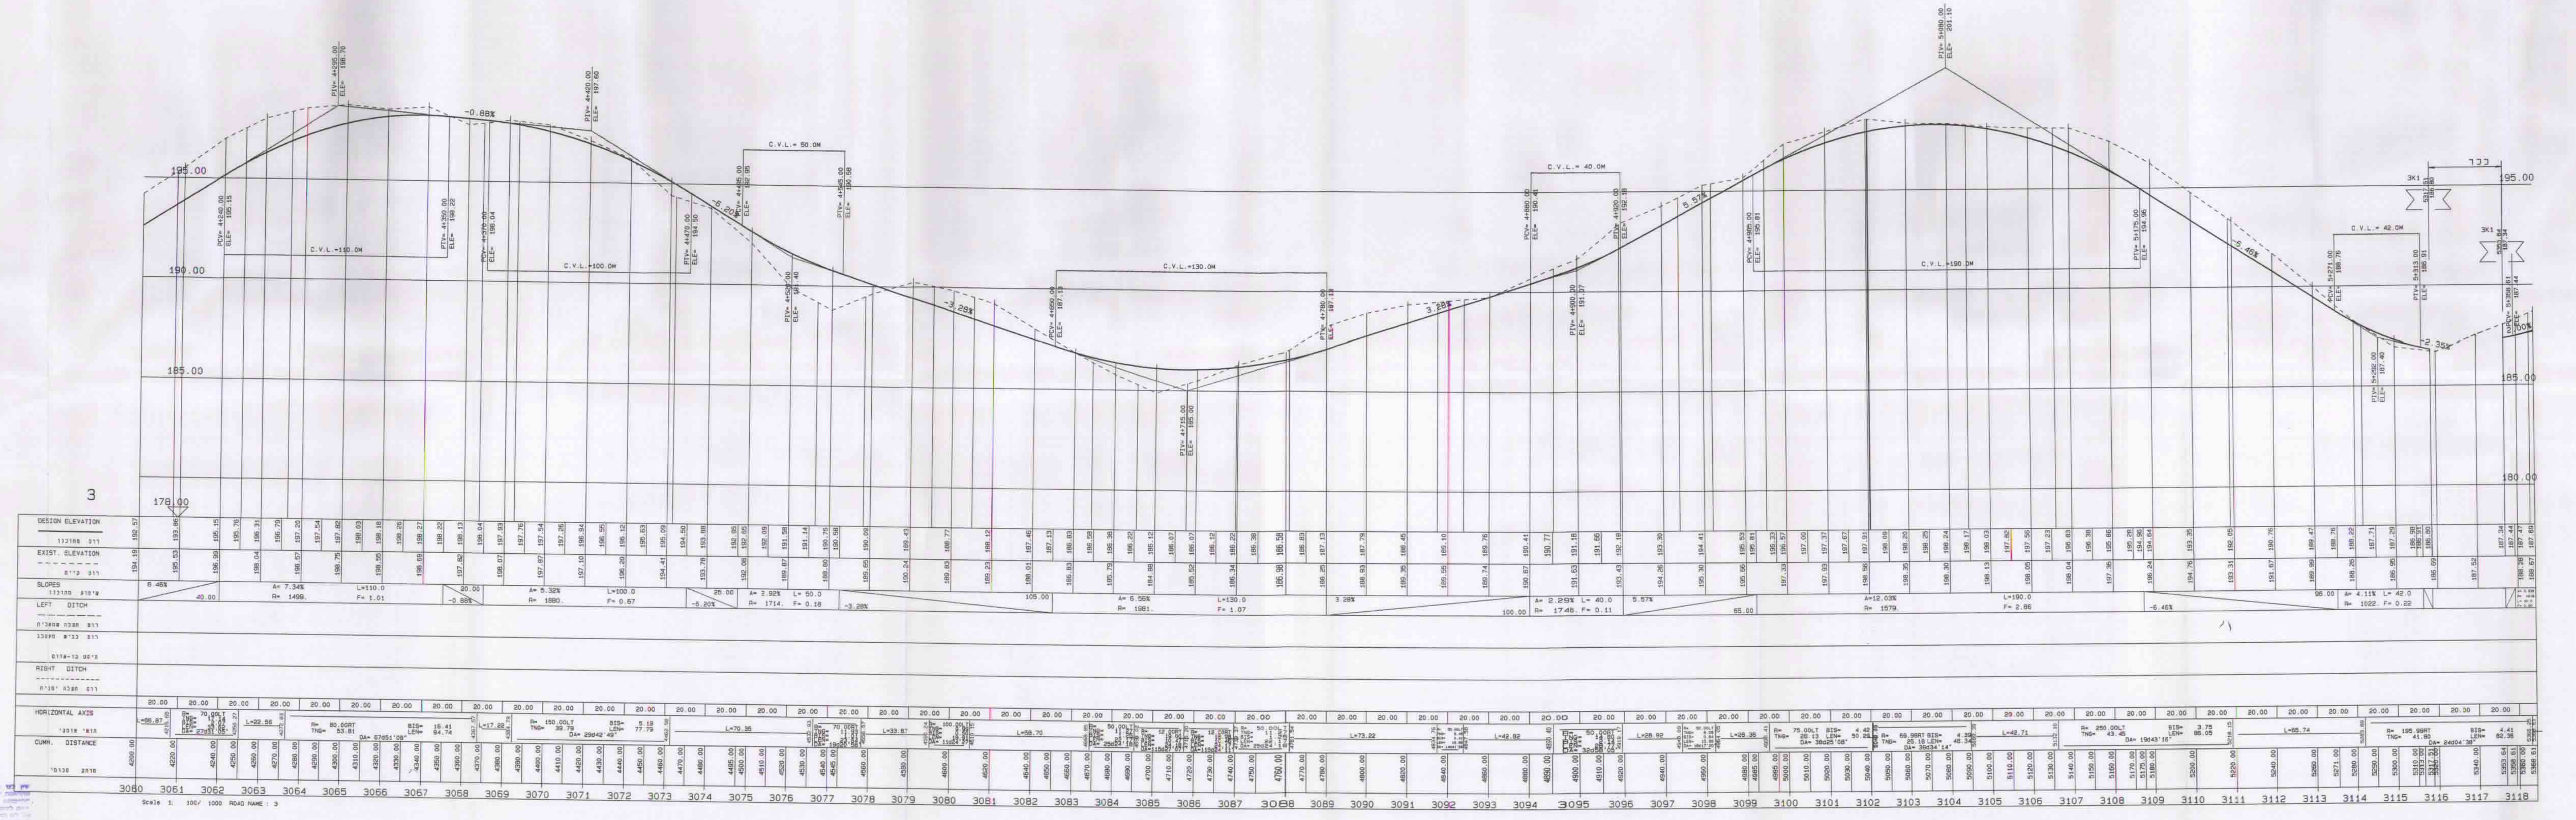


Table with 2 columns: Design Elevation, Horizontal Axis. The table contains numerical data for each station along the road, including design and existing elevations and horizontal axis coordinates.

Scale: 1:100 / 1000 ROAD NAME: 3
44-6-1999