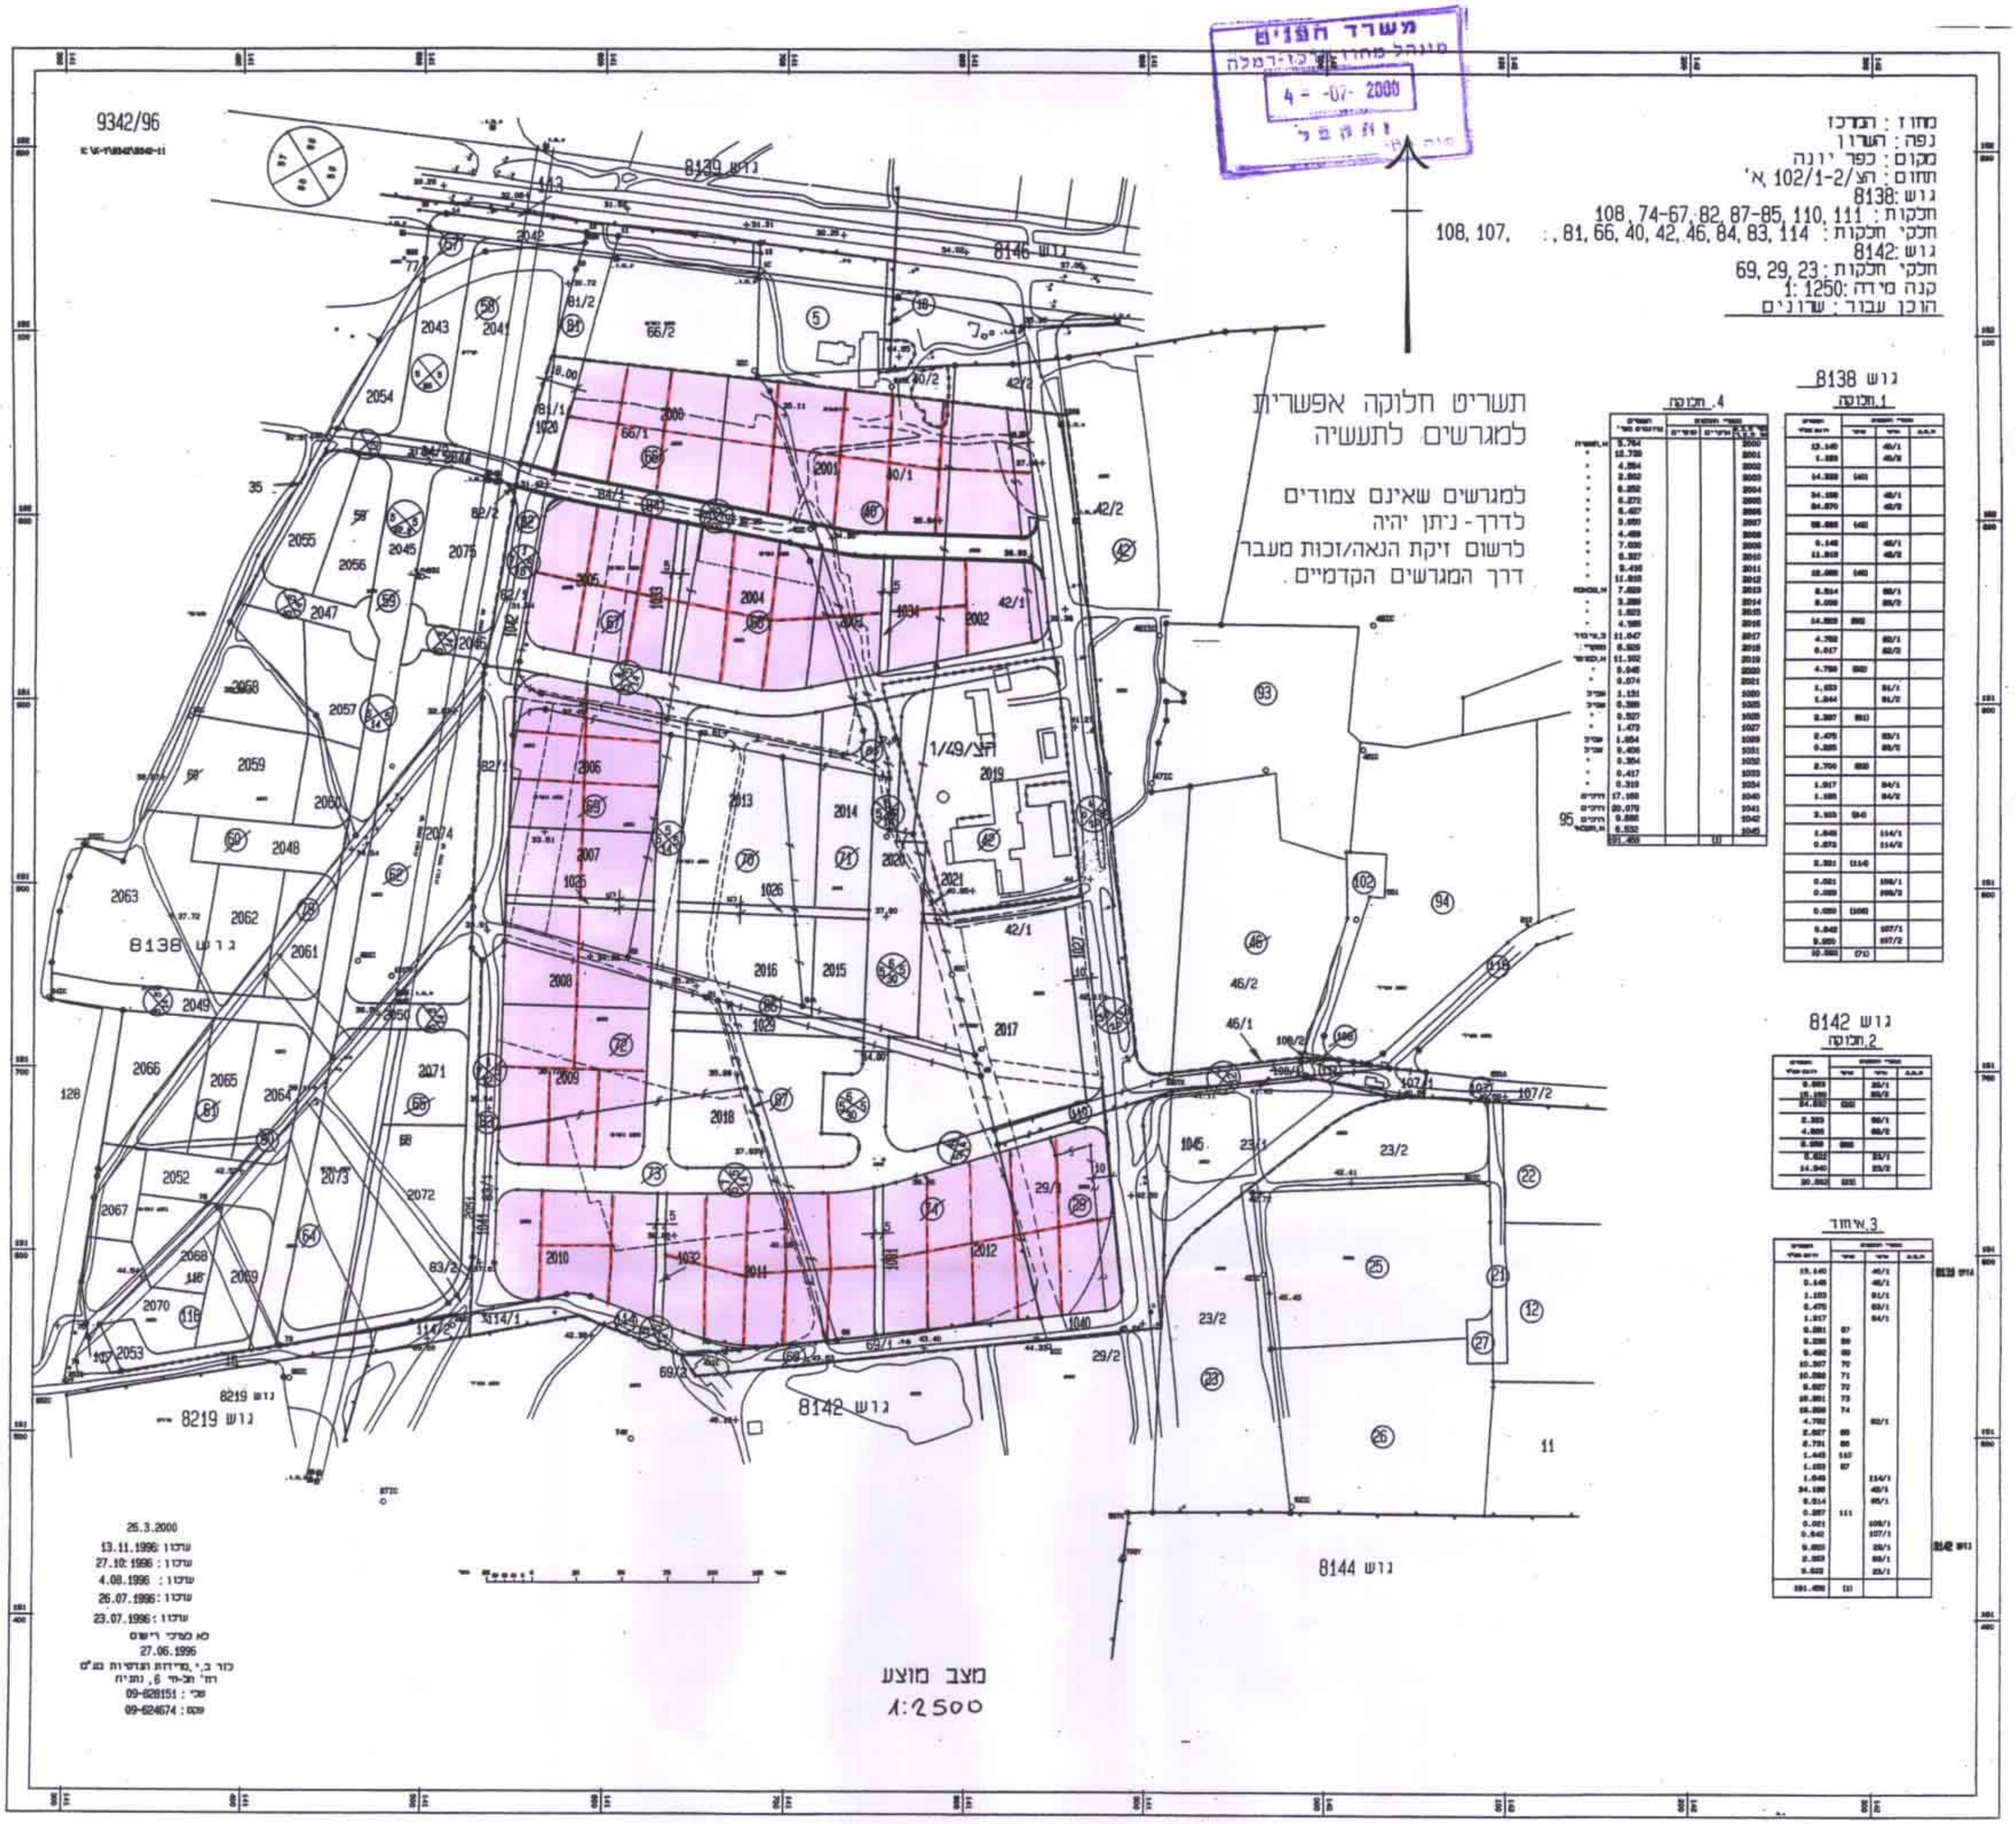

9342/96
משרד הפנים
מינהל מחוז מרכז-רמלה
4 - -07- 2000
מחוז : המרכז
נפה : השרון
מקום : כפר יונה
תחום : הצ/2-1/102 א'
גוש :8138
חלקות : 108, 74-67, 82, 87-85, 110, 111
חלקי חלקות : 108, 107, :, 81, 66, 40, 42, 46, 84, 83, 114
גוש :8142
חלקי חלקות : 69, 29, 23
קנה מידה :1:1250
הוכן עבור : שרונים
תשריט חלוקה אפשרית
למגרשים לתעשיה
למגרשים שאינם צמודים
לדרך - ניתן יהיה
לרשום זיקת הנאה/זכות מעבר
דרך המגרשים הקדמיים.
גוש 8138
1.חלוקה
4.חלוקה
גוש 8142
2.חלוקה
3.איחוד
גוש 8139
גוש 8146
גוש 8138
גוש 8142
גוש 8144
גוש 8219
26.3.2000
13.11.1996 :עדכון
27.10.1996 :עדכון
4.08.1996 :עדכון
26.07.1996 :עדכון
23.07.1996 :עדכון
27.06.1996
09-628151 :טלי
09-624674 :פקס
מצב מוצע
1:2500