מרחב תכנון מקומי רעננה
תכנית מתאר עם הוראות כמפורטת
רע/508/1

נספח בינוי

קנ"מ 1:250

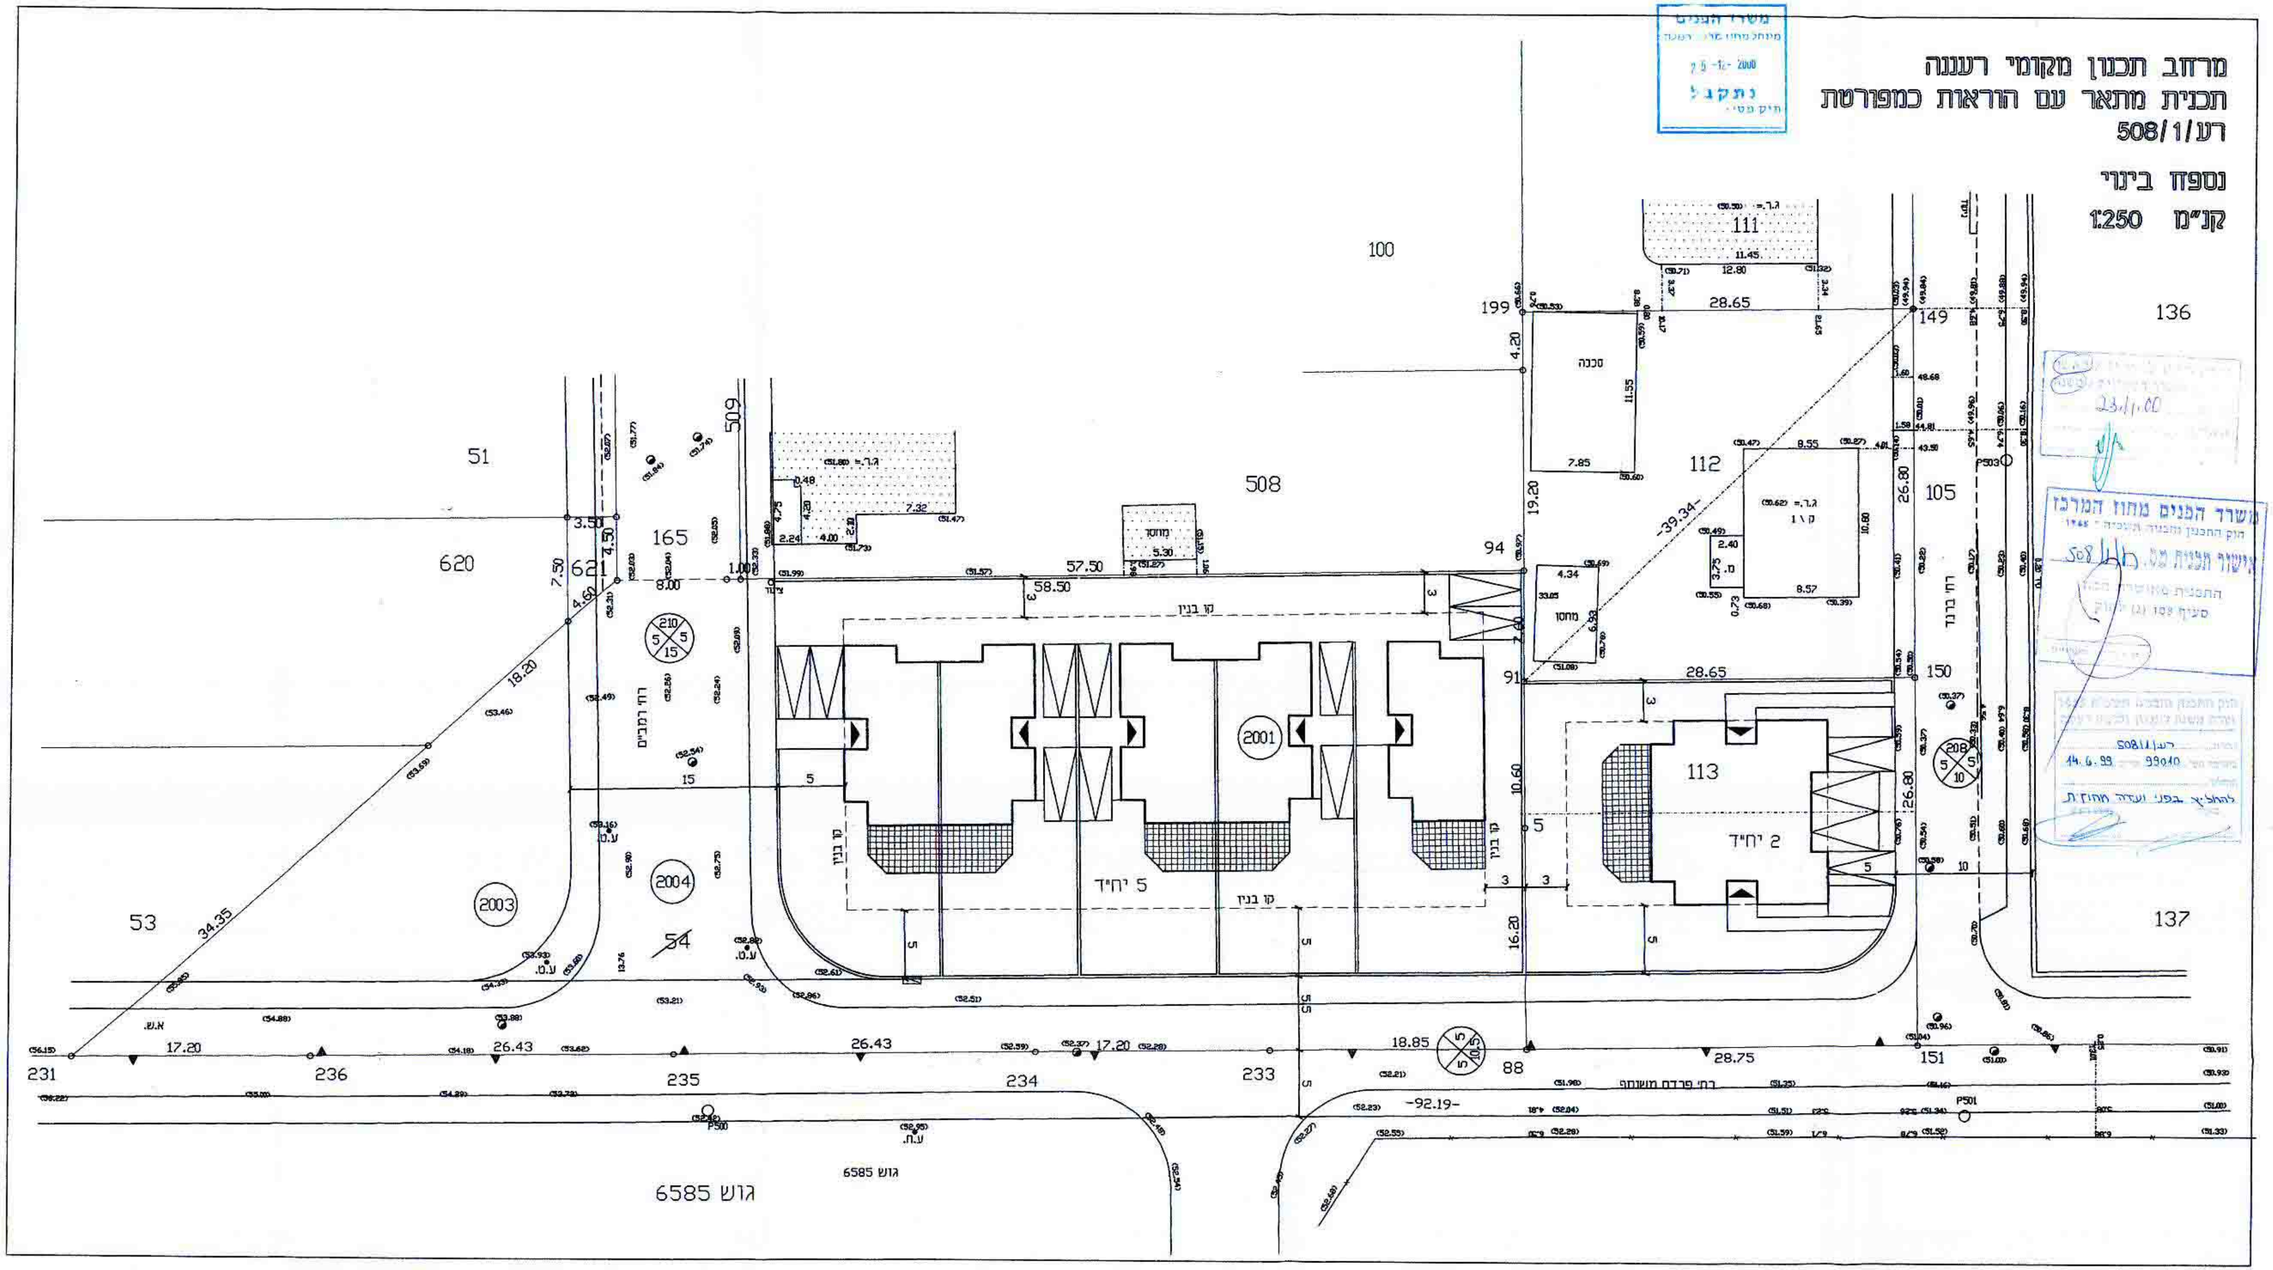

משרד הפנים
מינהל מחוז מרכז - רעננה
25-10-2000
נתקבל
חתימה

23/11/00

משרד הפנים מחוז המרכז
חוק התכנון והבניה, תשכ"ה - 1965
אישור תכנית מס. 508/1
התכנית מאושרת
סעיף 109 (ג) לחוק

רע/508/1
14.6.99 99040
להחליא בפני ועדה מחוזית