משרד הפנים
מינהל מחוז המרכז – רמלה
7-10-1997
נתקבל

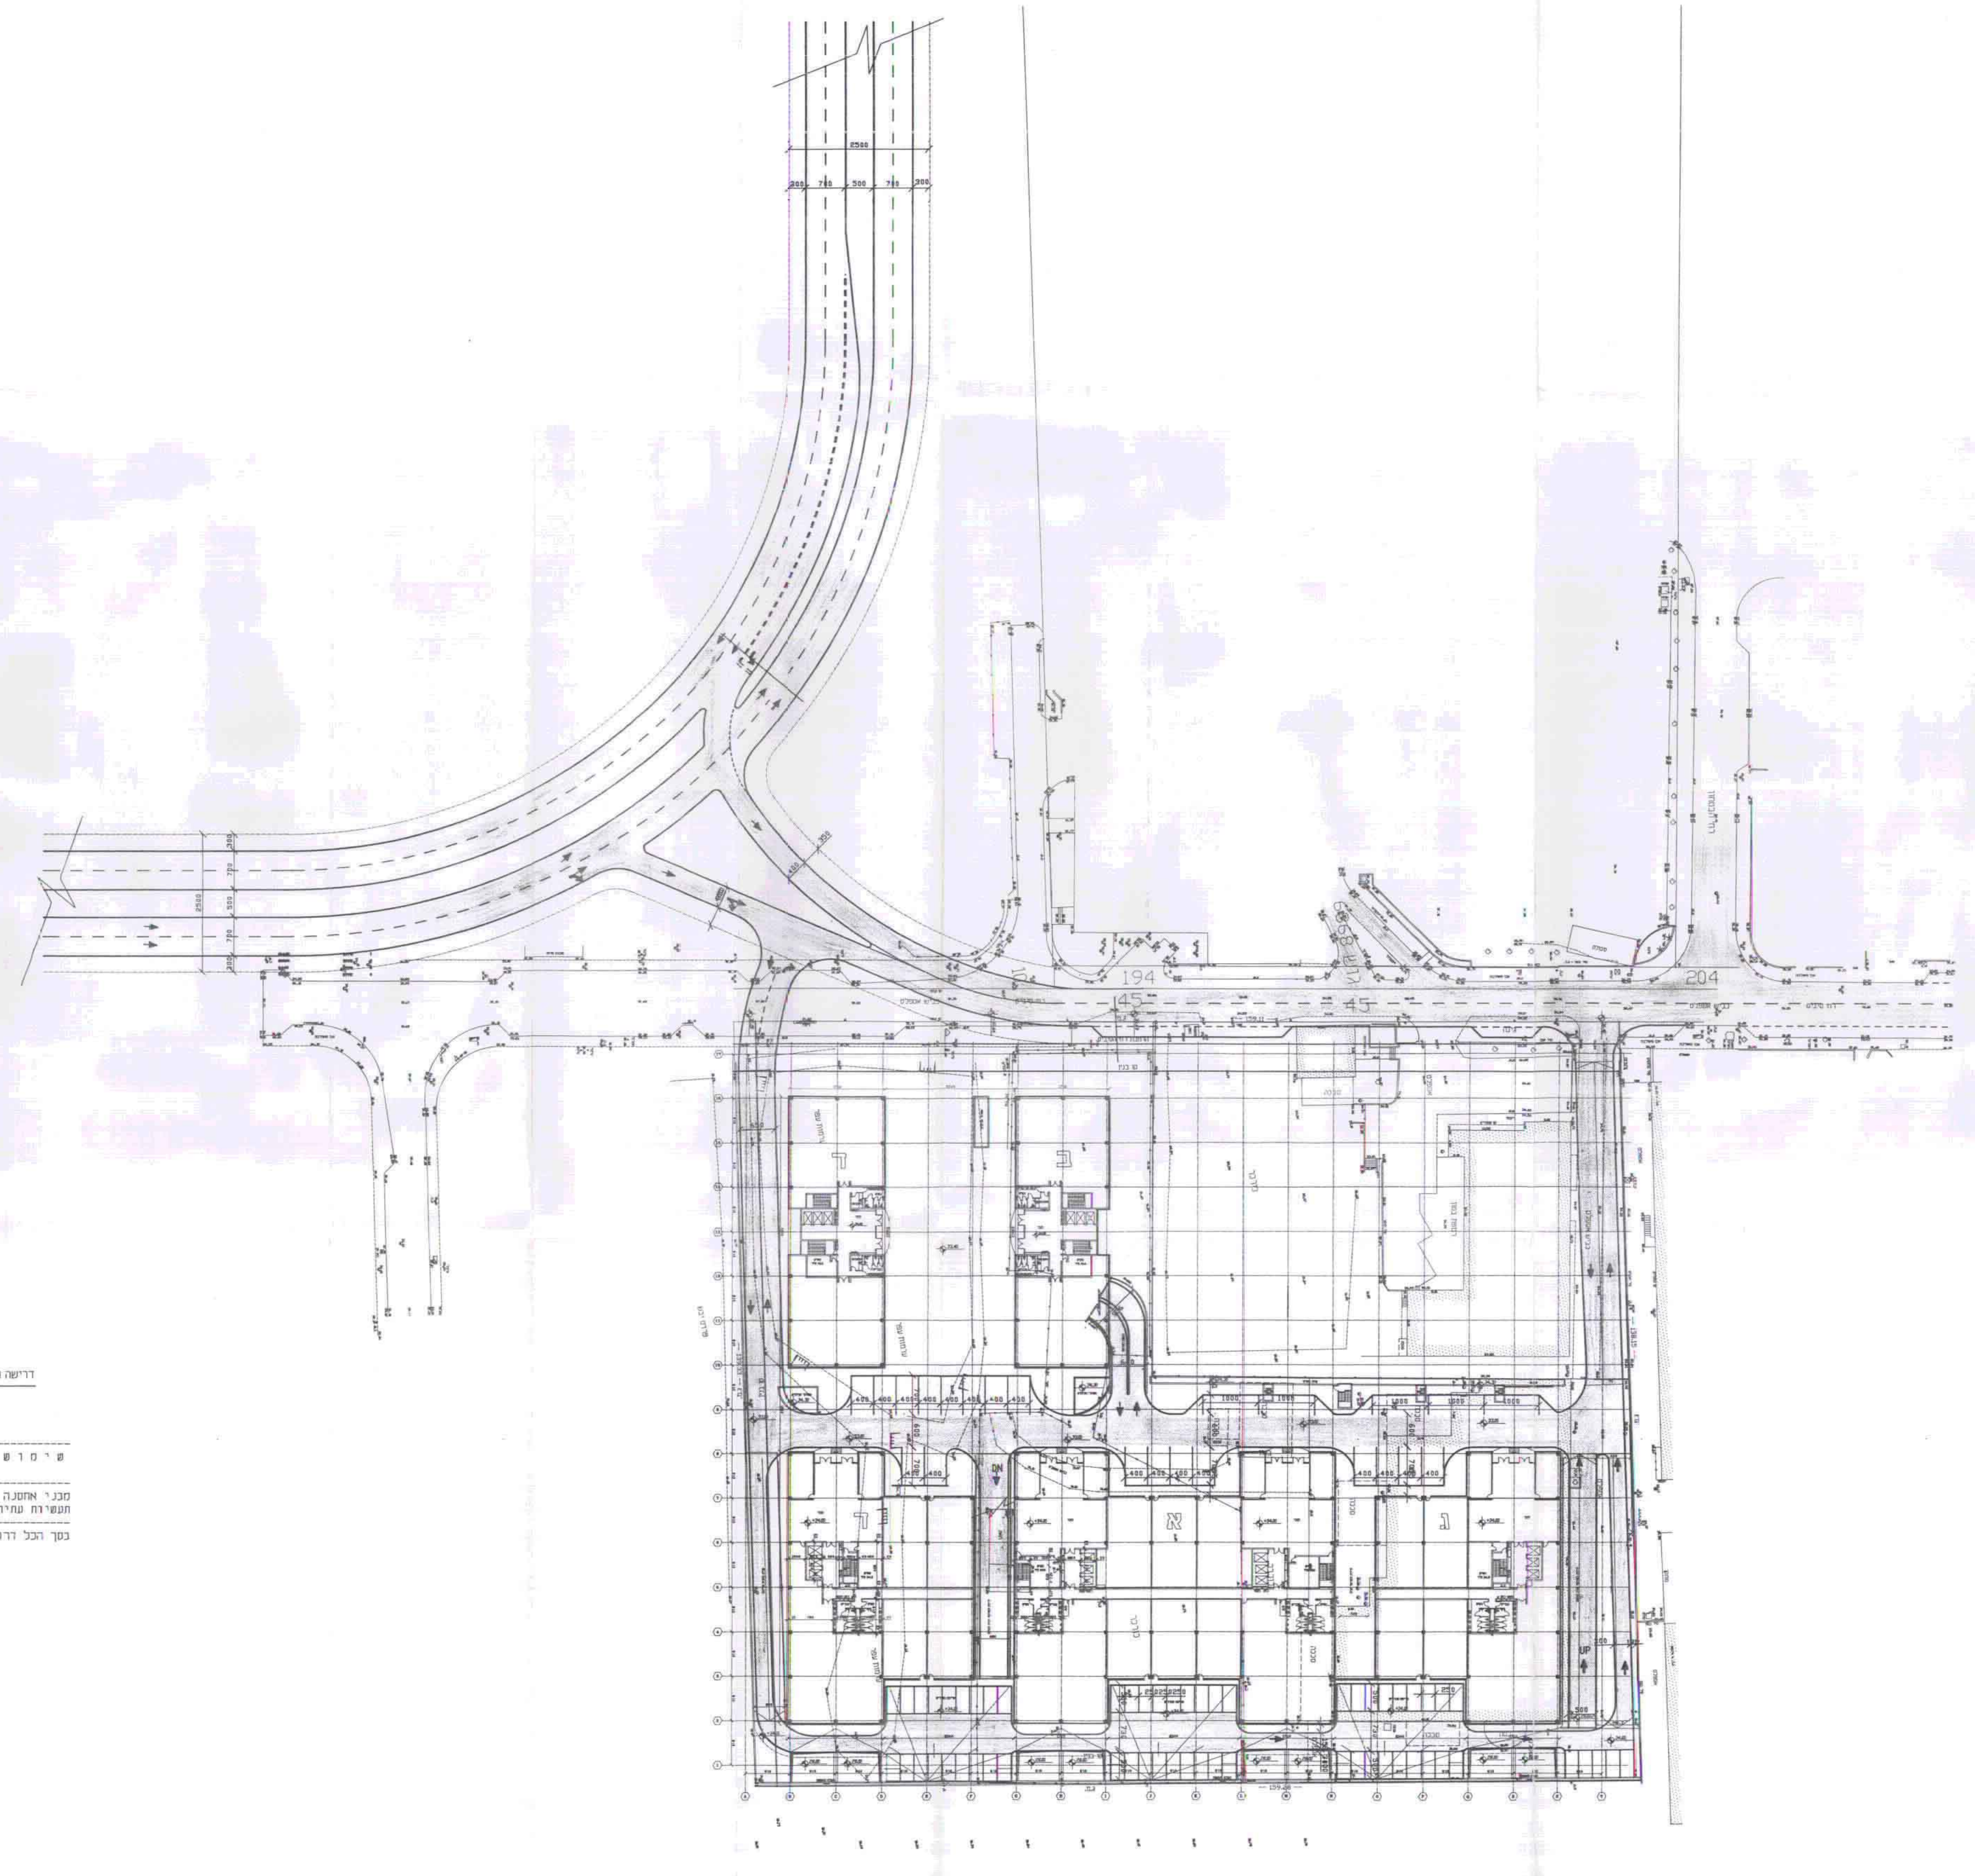

משרד הפנים
מינהל מחוז המרכז – רמלה
7-10-1997
נתקבל

חוק הליכי תכנון ובניה (הוראת שעה) התש"ן 1990
הועדה המקומית לתכנון ולבניה פתח תקוה
תכנית פת/במ 7/1233/א
בישיבה מס' 4 מיום 20.4.96
הוחלט להמליץ בפני הועדה לבניה למגורים ולתעשיה

דרישה מקומות חניה

חושב לפי הצעת תקן משרד התחבורה - 1994 מזערי (-) מירבי (+)

שימוש קרקע	יחידת חישוב	תקן חניה	כמות	דרישה מלאה	דרישת בוקר	דרישת צהרים	דרישת ערב	דרישת תקן	משאירת דרישה
מבני אחסנה	מ'ר	300	5250	18	18	13	5	שעה	14
תעשיות עתירות ידע (-)	מ'ר	35	29350	839	839	587	252	שעה	18
בסך הכל דרושים				857	857	600	257		32

משרד הפנים מחוז המרכז
חוק הליכי תכנון ובניה (הוראת שעה)
אישור תכנית מס. פת/במ 7/1233/א
ועדה לבניה למגורים (מס. 151)
החליטה ביום 18.11.97
אינה טעונה אישור השר

מצאי חניה

299 מקומות חניה
54 עמדות פריקה

משרד הפנים
מינהל מחוז המרכז – רמלה
18-8-1997
נתקבל

מ.ת.נ. מערכות תחבורה יועצים 87 בע"מ
רח' בית הלל 20, תל אביב 67017
טלפון 5625919 פקס 5625918

מערכות תחבורה
הנדסת תנועה
חניה

אמקול פ"ת - תוכנית שינוי מתאר מס/7/1233/א'
נספח תנועה

תוכן עבודה:		שם הקובץ	M-K-NISP
תכנית מס' 8843/13	תכנן: גבי שרטט: אינה אשר:	תאריך: 16.05.96	קנה מידה: 1:500

מ' 1.10 x 0.75 = מ"ר 0.82