


חניון תת-קרקעי (346 מקומות חניה)

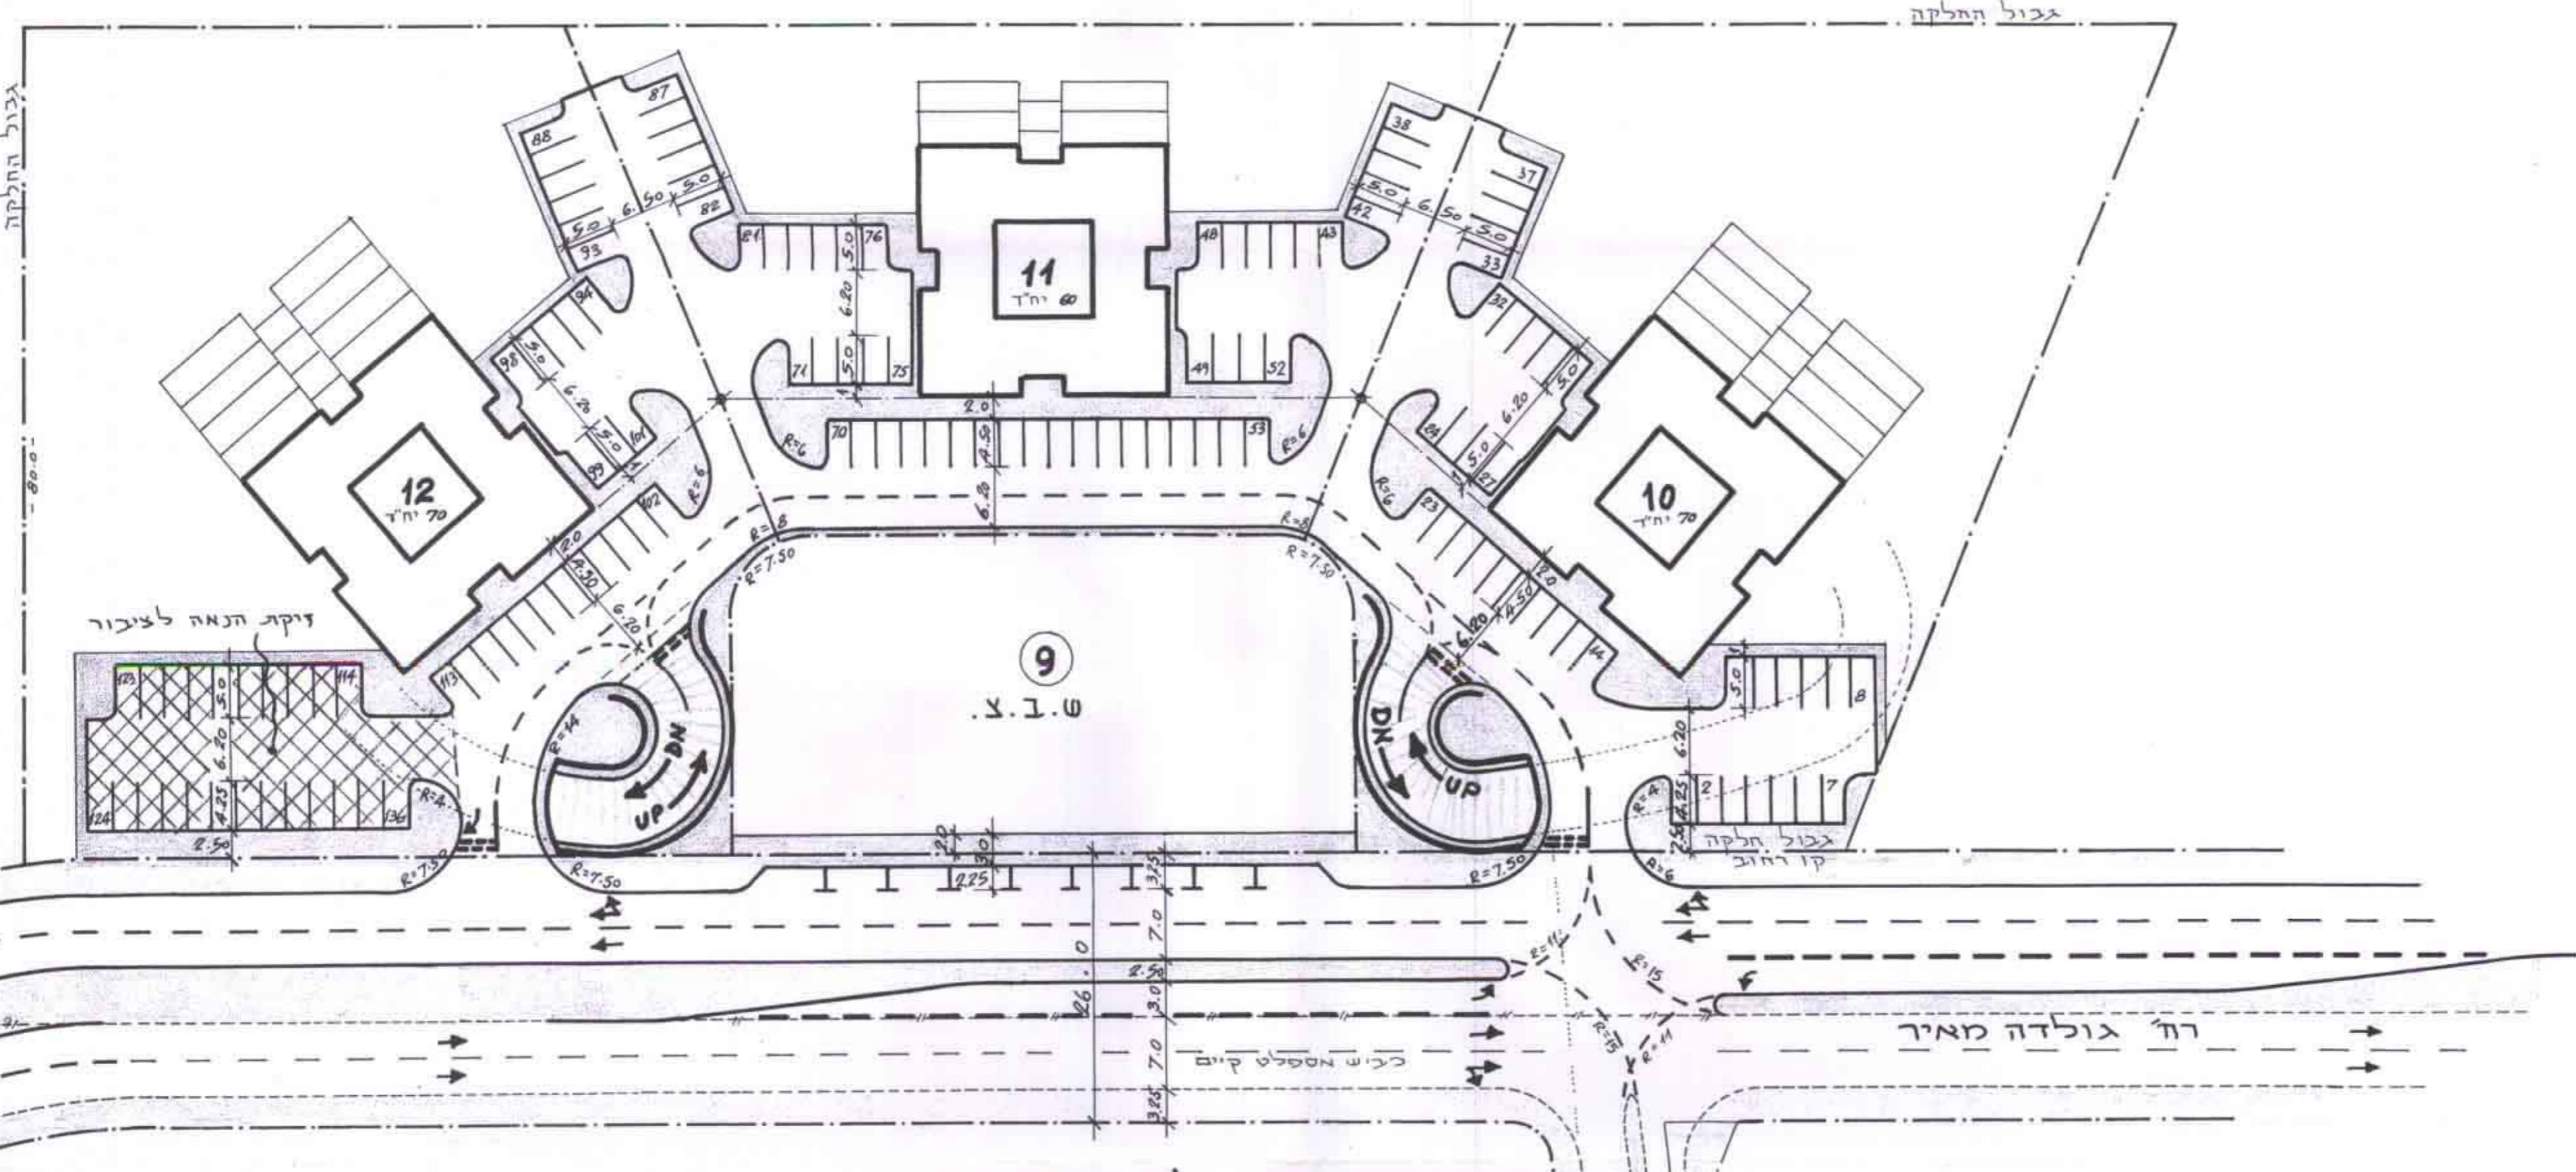

מפלט הרחוב (136 מקומות חניה)

5	11/10/1	הוספת תונית זיקוק הנאה לציבור
4	9.6.99	עדכון עפי' החתיות עיריית ראשלי"צ (אינג' ואדים)
3	10.5.98	עידכון
2		
1		

מ.ת.נ. מערכות תעבורה יעוצים 97 בע"מ
 מ.ת.נ. מערכות תעבורה יעוצים 97 בע"מ
 רח' בית הלל 20, תל-אביב 6150000
 24.3.2000

טבלת חניה

ר"ד	תקן חניה	מקומות דרושים	מקומות מוצעים
200	2.2:1	440	482

מ.ת.נ. מערכות תעבורה יעוצים 97 בע"מ
 מ.ת.נ. מערכות תעבורה יעוצים 97 בע"מ
 רח' בית הלל 20, תל-אביב 6150000
 22.4.98

מ.ת.נ. מערכות תעבורה יעוצים 97 בע"מ
 מ.ת.נ. מערכות תעבורה יעוצים 97 בע"מ
 רח' בית הלל 20, תל-אביב 6150000
 27-03-2000
 ד"ר נכנס