


קנ"מ 1:1000

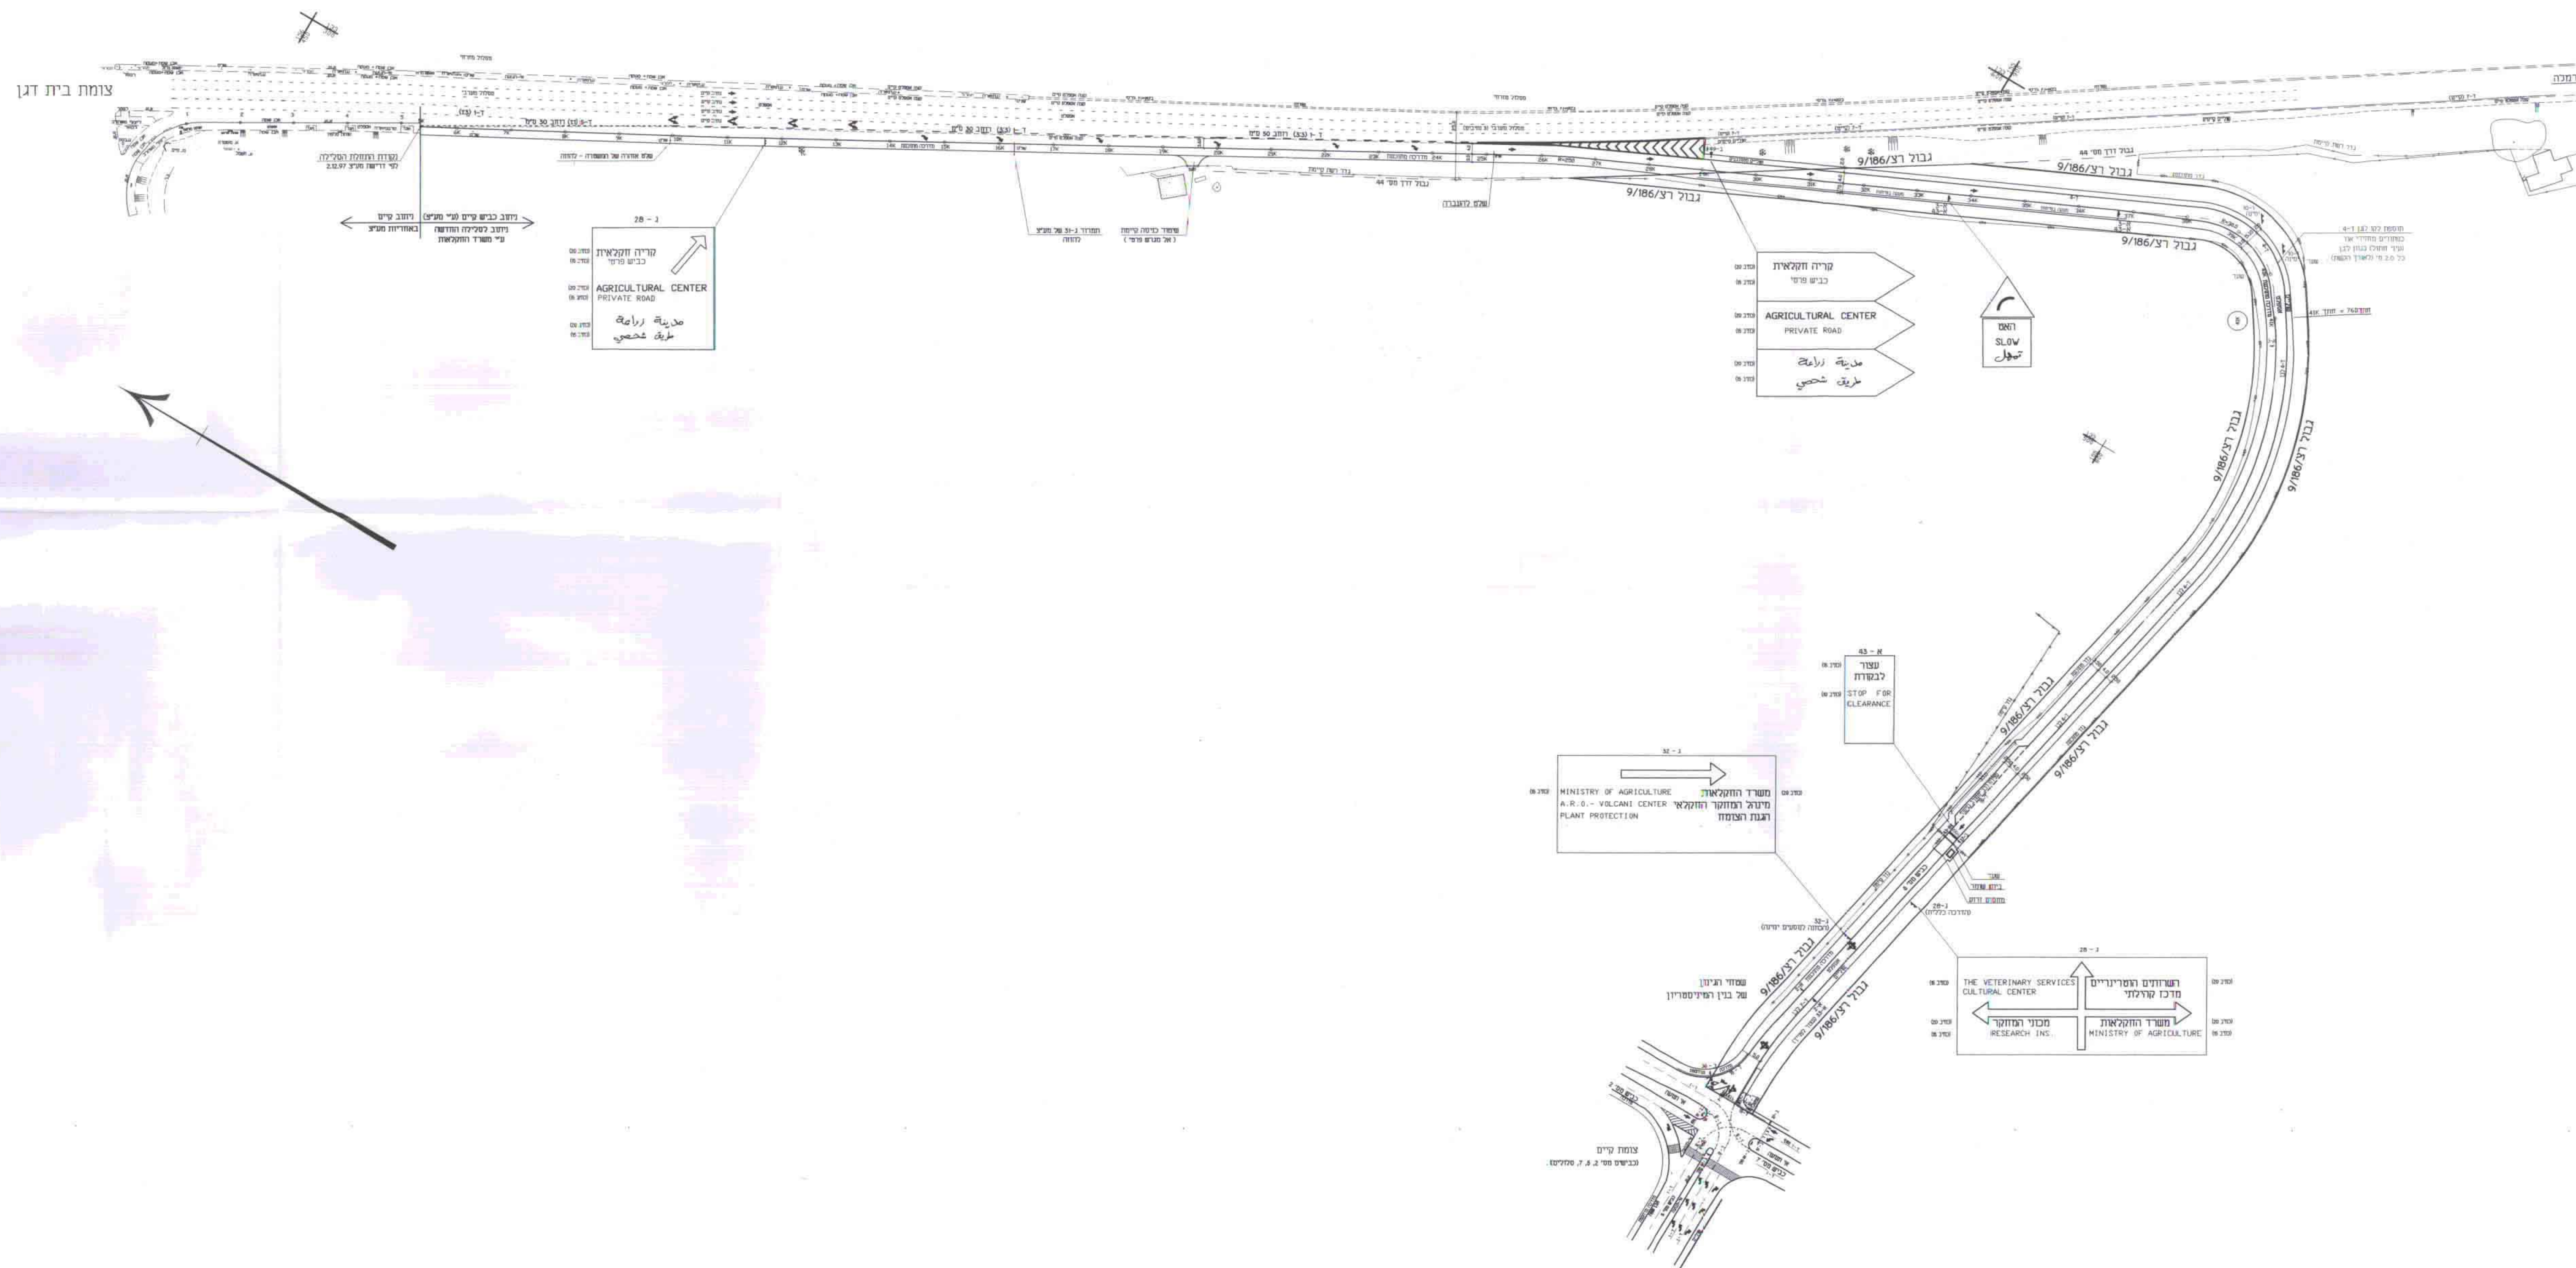

מרחב תכנון מקומי ראשליץ
נספח תנועה עקרוני


לתכנית מס' רצ/186/97
 תכנית מרחב מקומי ראשליץ
 אישור התכנית מס' 9/186/97
 תוקף: 4 שנים
 משרד הפנים
 מינהל פטרו מרכז-רמלה

כניסה זמנית לקריה חקלאית ראשליץ


דוק התכנון והגישתו לשרת ה-1865
 ועדה משותפת לבניה ולעו"מ - לציון
 הכנסת תוספות נתיב 22/186/97
 תוקף: 26.4.99
 משרד הפנים
 מינהל פטרו מרכז-רמלה
 דוד אמנוני
 אדריכל המרחב

משרד הפנים
 מינהל פטרו מרכז-רמלה
 15-08-1999
 זקבל
 ת"מ מס' 15-08-1999

חתך טיפוסי של הדרך

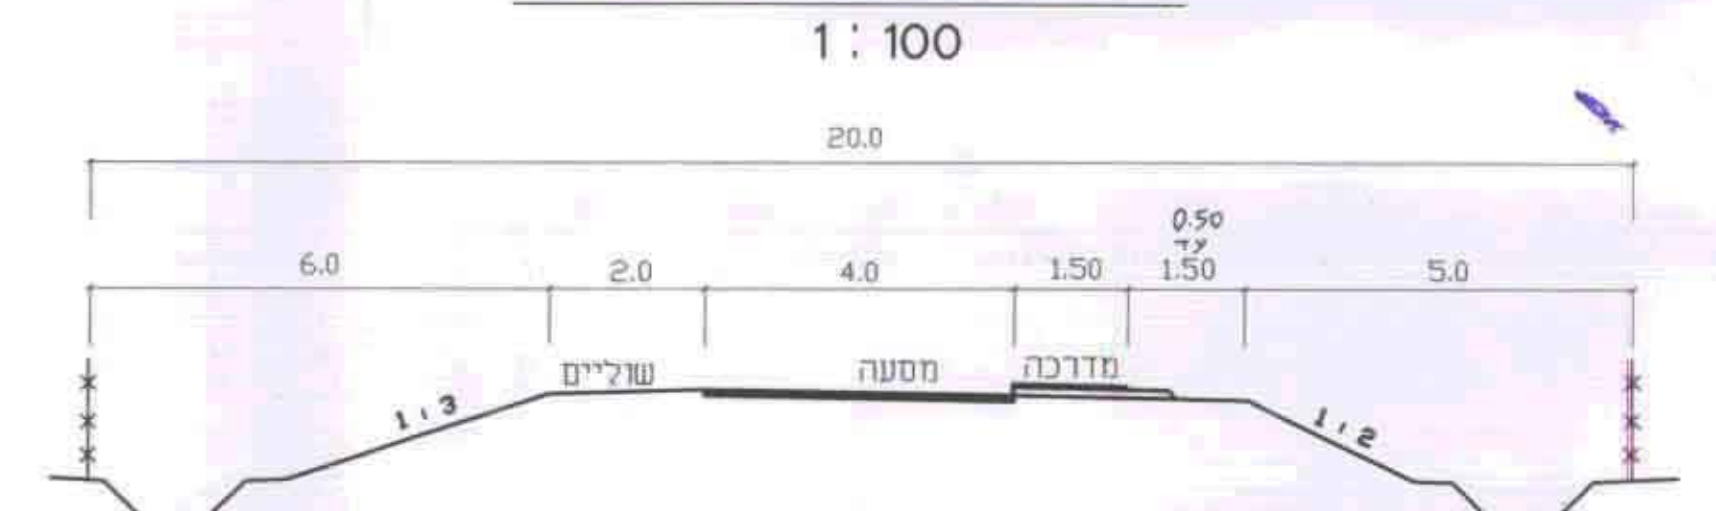

תרשים סביבה 1:10000

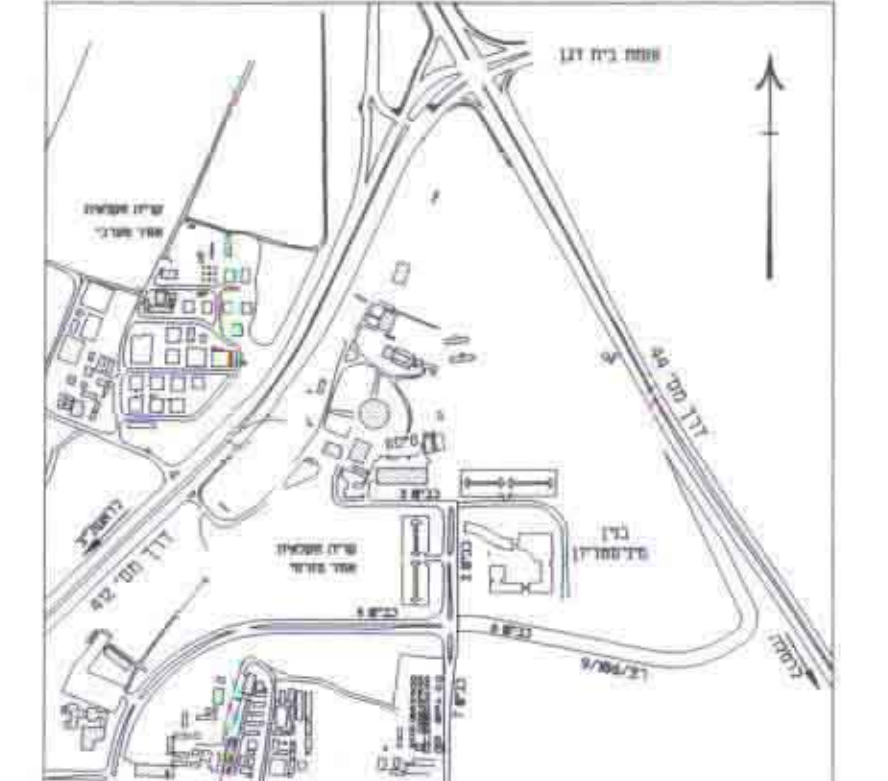

מס' סדרורי: ר.ג. 2397/97
 תכ - אג"כ
 תאריך: 23.7.97
 יכדור - ע"ר
 528/43