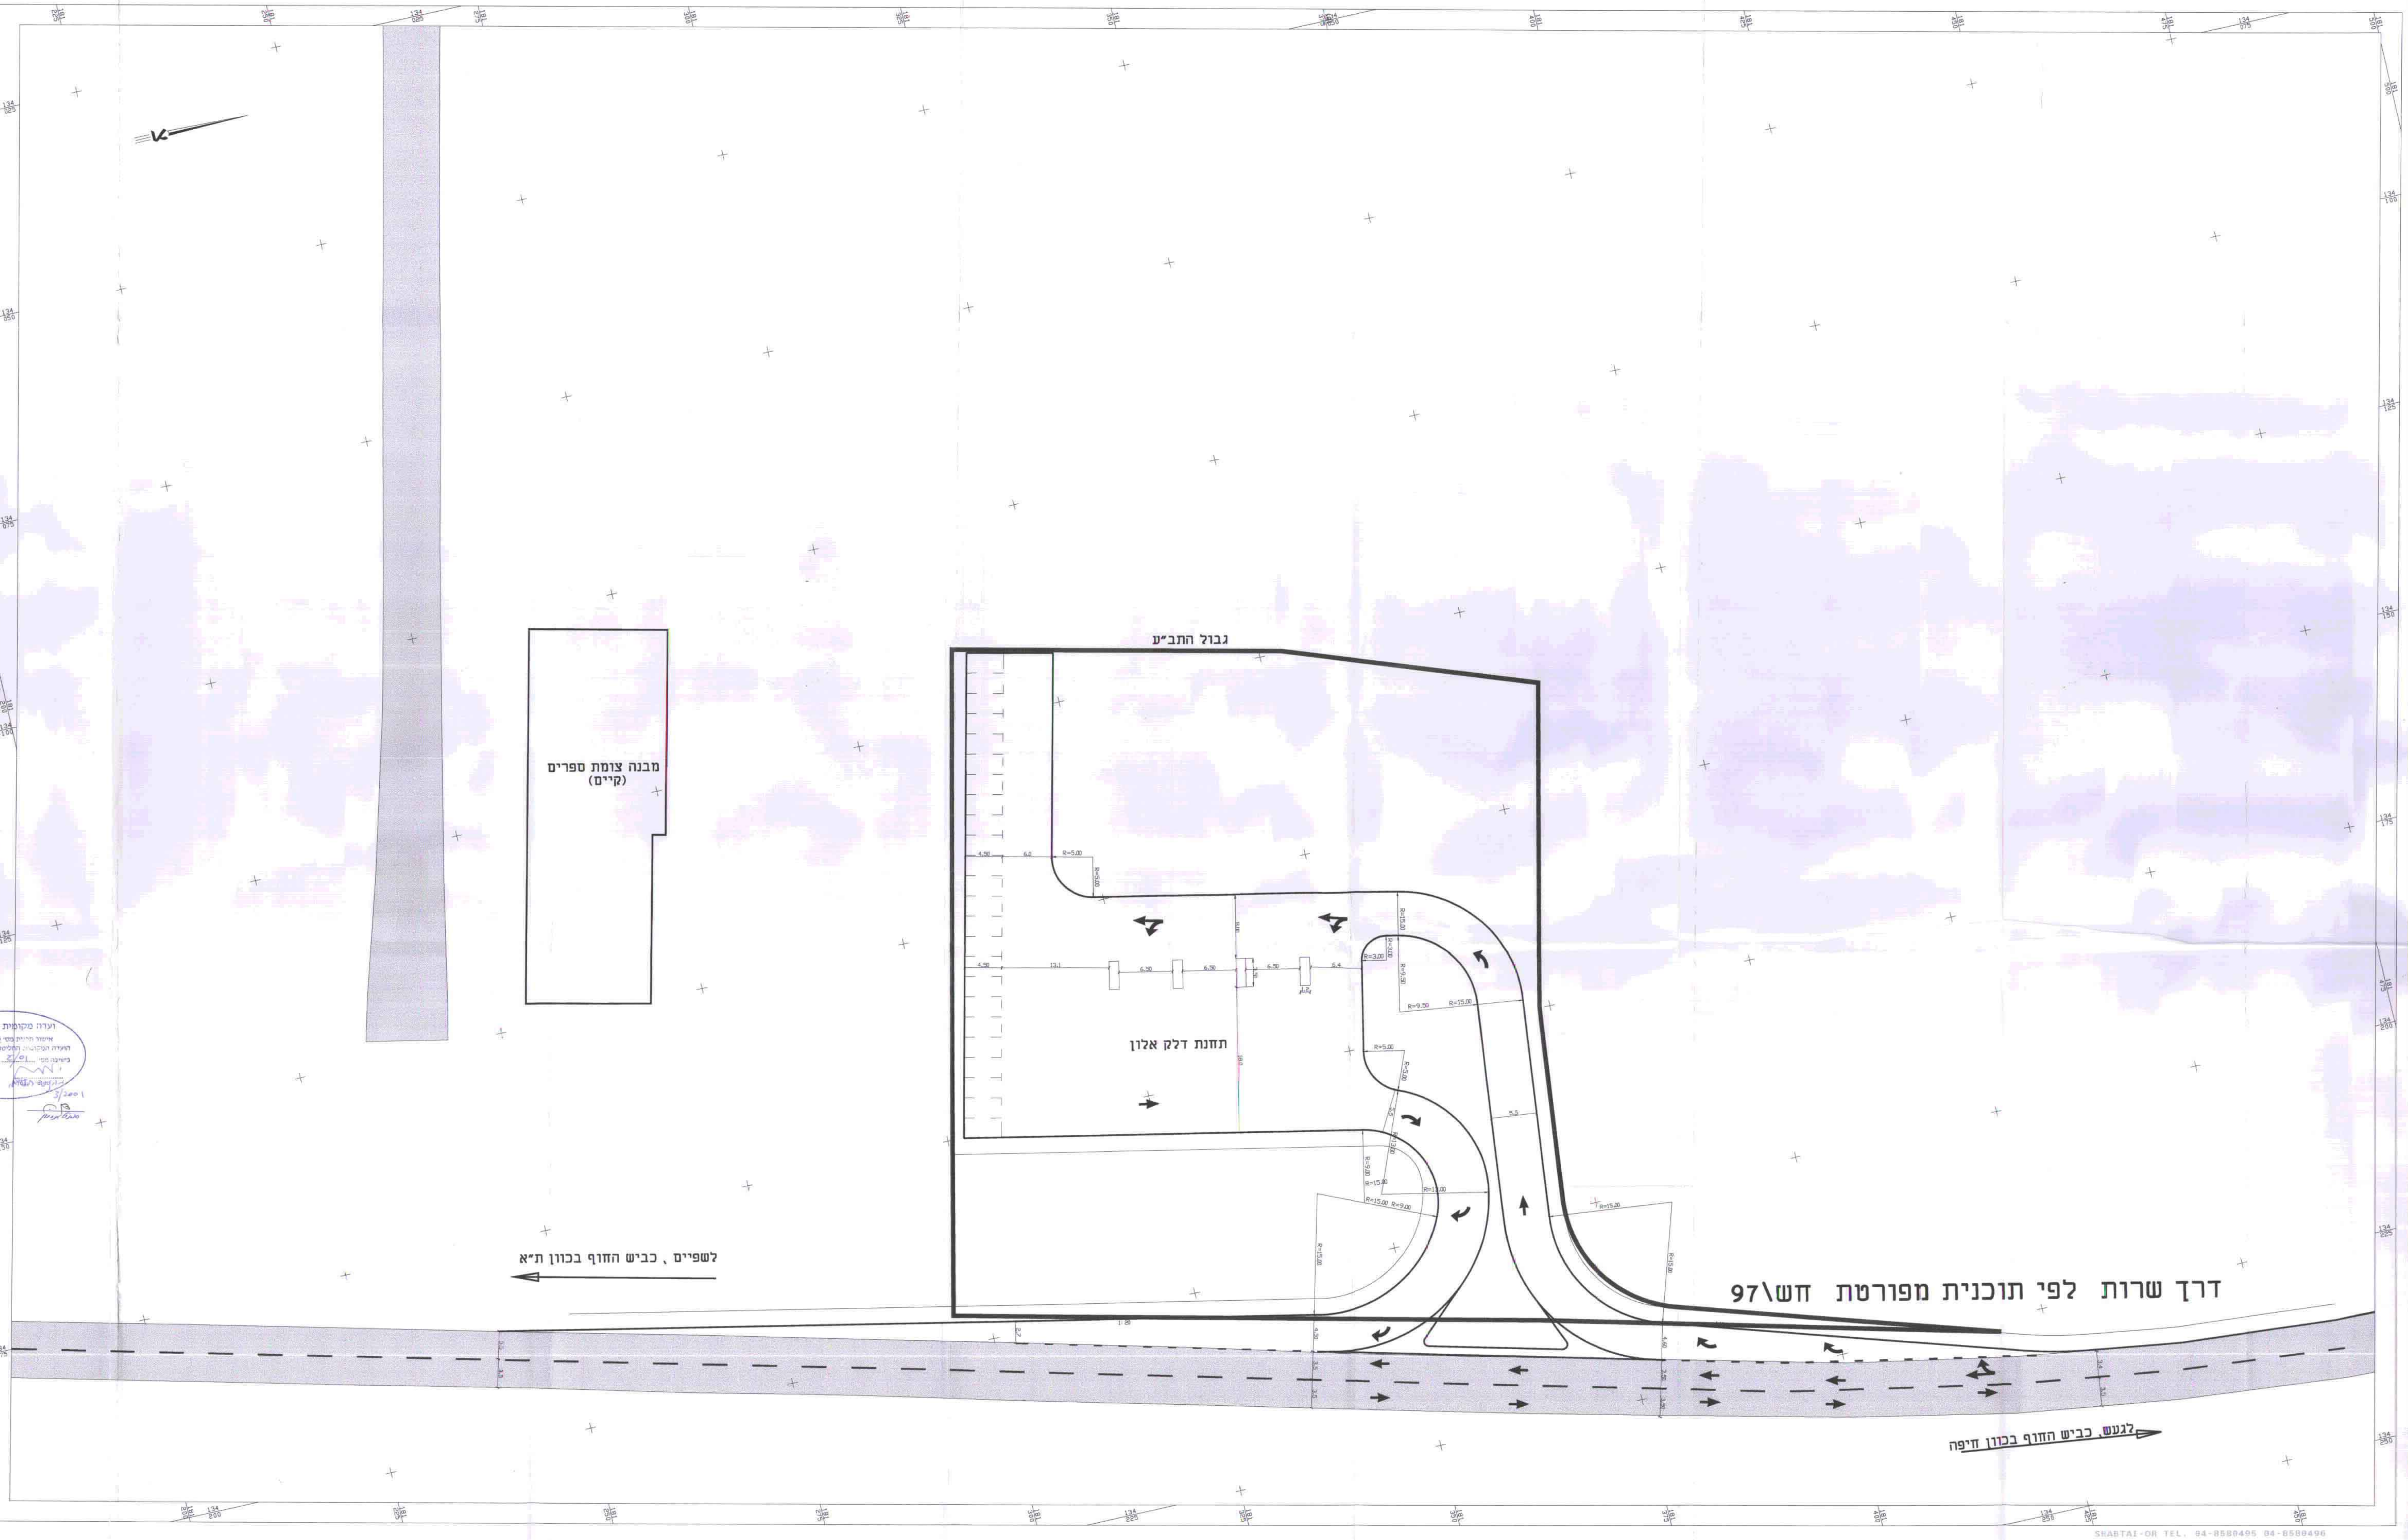
גבול התב״ע
מבנה צומת ספרים
(קיים)
תחנת דלק אלון
לשפיים , כביש החוף בכוון ת״א
דרך שרות לפי תוכנית מפורטת חש\97
לגעש, כביש החוף בכוון חיפה
R=5.00
R=15.00
R=9.00
R=3.00

מקרא:

▨ כביש קיים

מס. עדכון ומהדורה	תאור העדכון	תאריך :	חתימה
1			

הועדה המקומית לתכנון ולבניה

28 03 2001

התקבל

ועדה מקומית חוף השרון

אישור תכנית מס'

הועדה המקומית החליטה לאשר את התכנית

בישיבה מס' 2/01 מיום 11/2/2001

יו״ר הועדה

מהנדס הועדה

3/2001

תרשים סביבה \ חלוקת גיליונות :

מעמד התכנית :

○ תכנון ארצי ○ תכנון מוקדם	● תכנון מפורט
○ לעיון	○ סופי	● לעיון	○ למכרז	○ לביצוע
תאריך :	תאריך :	תאריך : 28\9\00	תאריך :	תאריך :

ד.א.ל.- פתוח והנדסה בע"מ

תל אביב 67891 | טירת הכרמל 30200

פרוייקט :

געש תחנת תדלוק
תוכנית מפורטת חש \ 8 \ 10

שם התכנית : נספח תנועה

הוכן עבור : קיבוץ געש

עורכים ומאשרים	שרטט :	תכנן :	בקר :	לקוח :
שם :	לריסה	לריסה	נועם	
חתימה :				
תאריך :	28\9\00	28\9\00	28\9\00	

סה״כ תכניות	מס. תכנית :	שם הקובץ	קנה מידה :
	9.3	gl-t3	1:250
מס׳ העבודה	1218-3	מהדורה	02

1218-3\DWG\gl-t3.dwg Thu Sep 28 15:51:33 2000 DRAWING BY: D. E. L. ltd HAIFA (Galina)

SHABTAI-OR TEL. 04-8580495 04-8580496