תכנית מח'/64

דרך מ' 471

חתך אורך עקרוני

נספח ג

ק.מ. 1:250/2500

תאריך 3.12.98

תאריך 5.01.2000

משרד הבנים מחוז מרכז
יחס משפטי ורישוי רשויות
אישור הכנה מס' 64/מ/
חתימה
תאריך 22.10.2000
פרטי הרשות המוסמכת

משרד הבנים מחוז מרכז-מנהל
22 -10- 2000
התקבל
מס'

בכיוון תל מח'/64

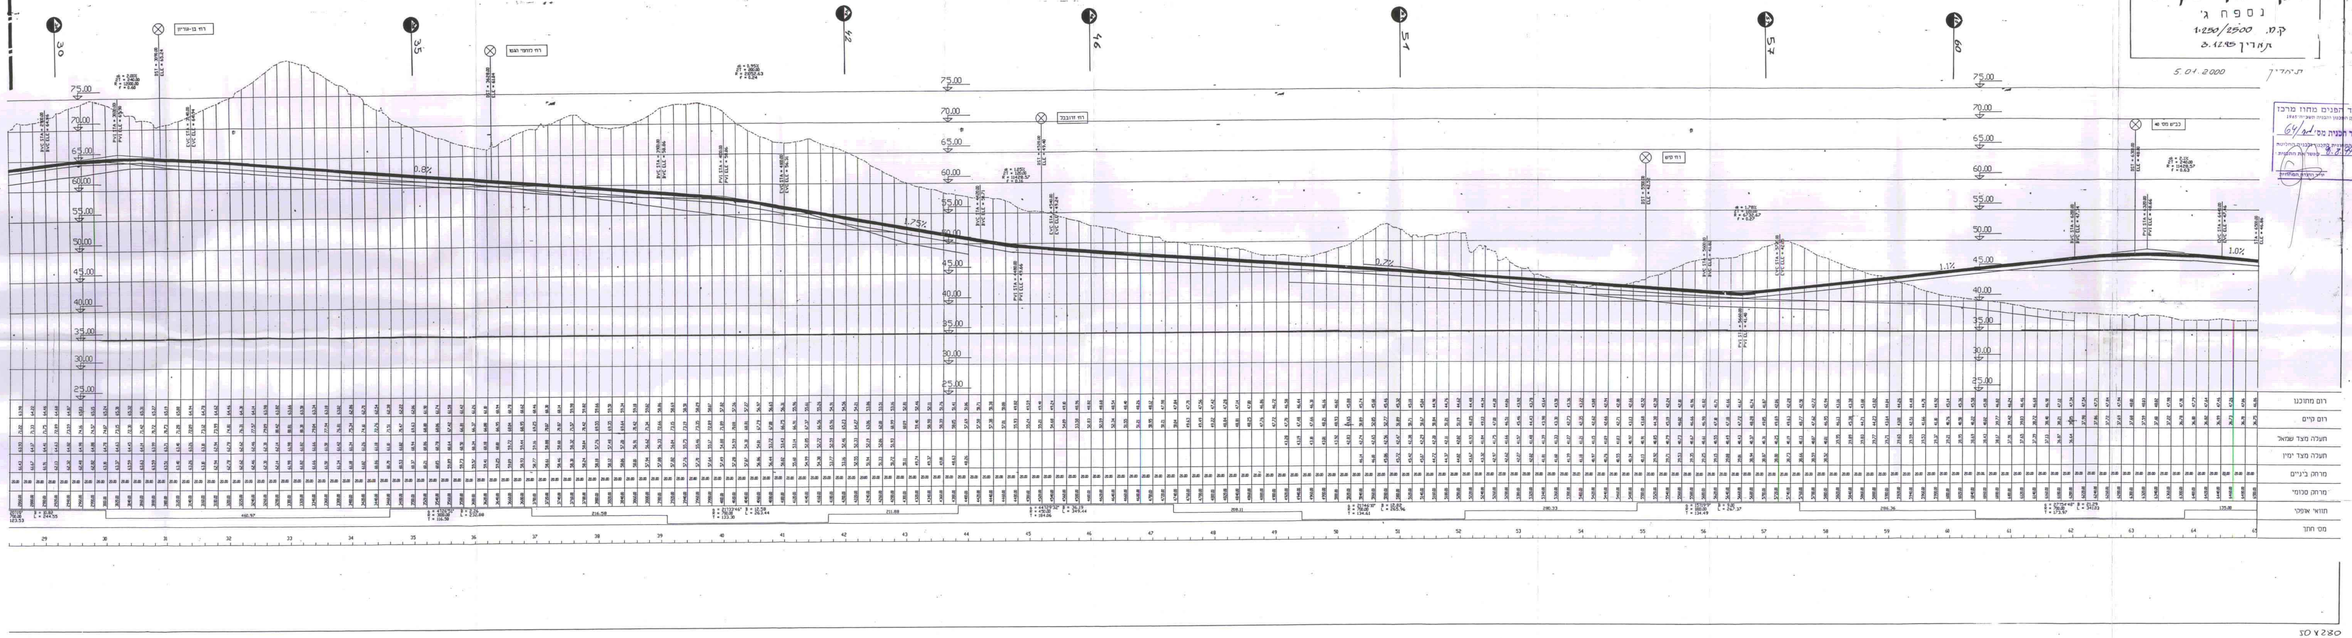

50 X 280

עשרד התחבורה
מרכז - מנהלי רשתות