



**מחוז מרכז**  
**מרחב תכנון מקומי רעננה**  
**תכנית מתאר עם הוראות כמפורטות מס' רע/1/507**  
**שינוי לתכנית מתאר מס' רע/1/185**

**נספח מס' 1 בינוי וחניה**


**עורך התכנית: יעקב גיל - גיל אדריכלים**  
רח' מחזורה 12 תל אביב. טל: 03-6822283

**טבלת חניה**



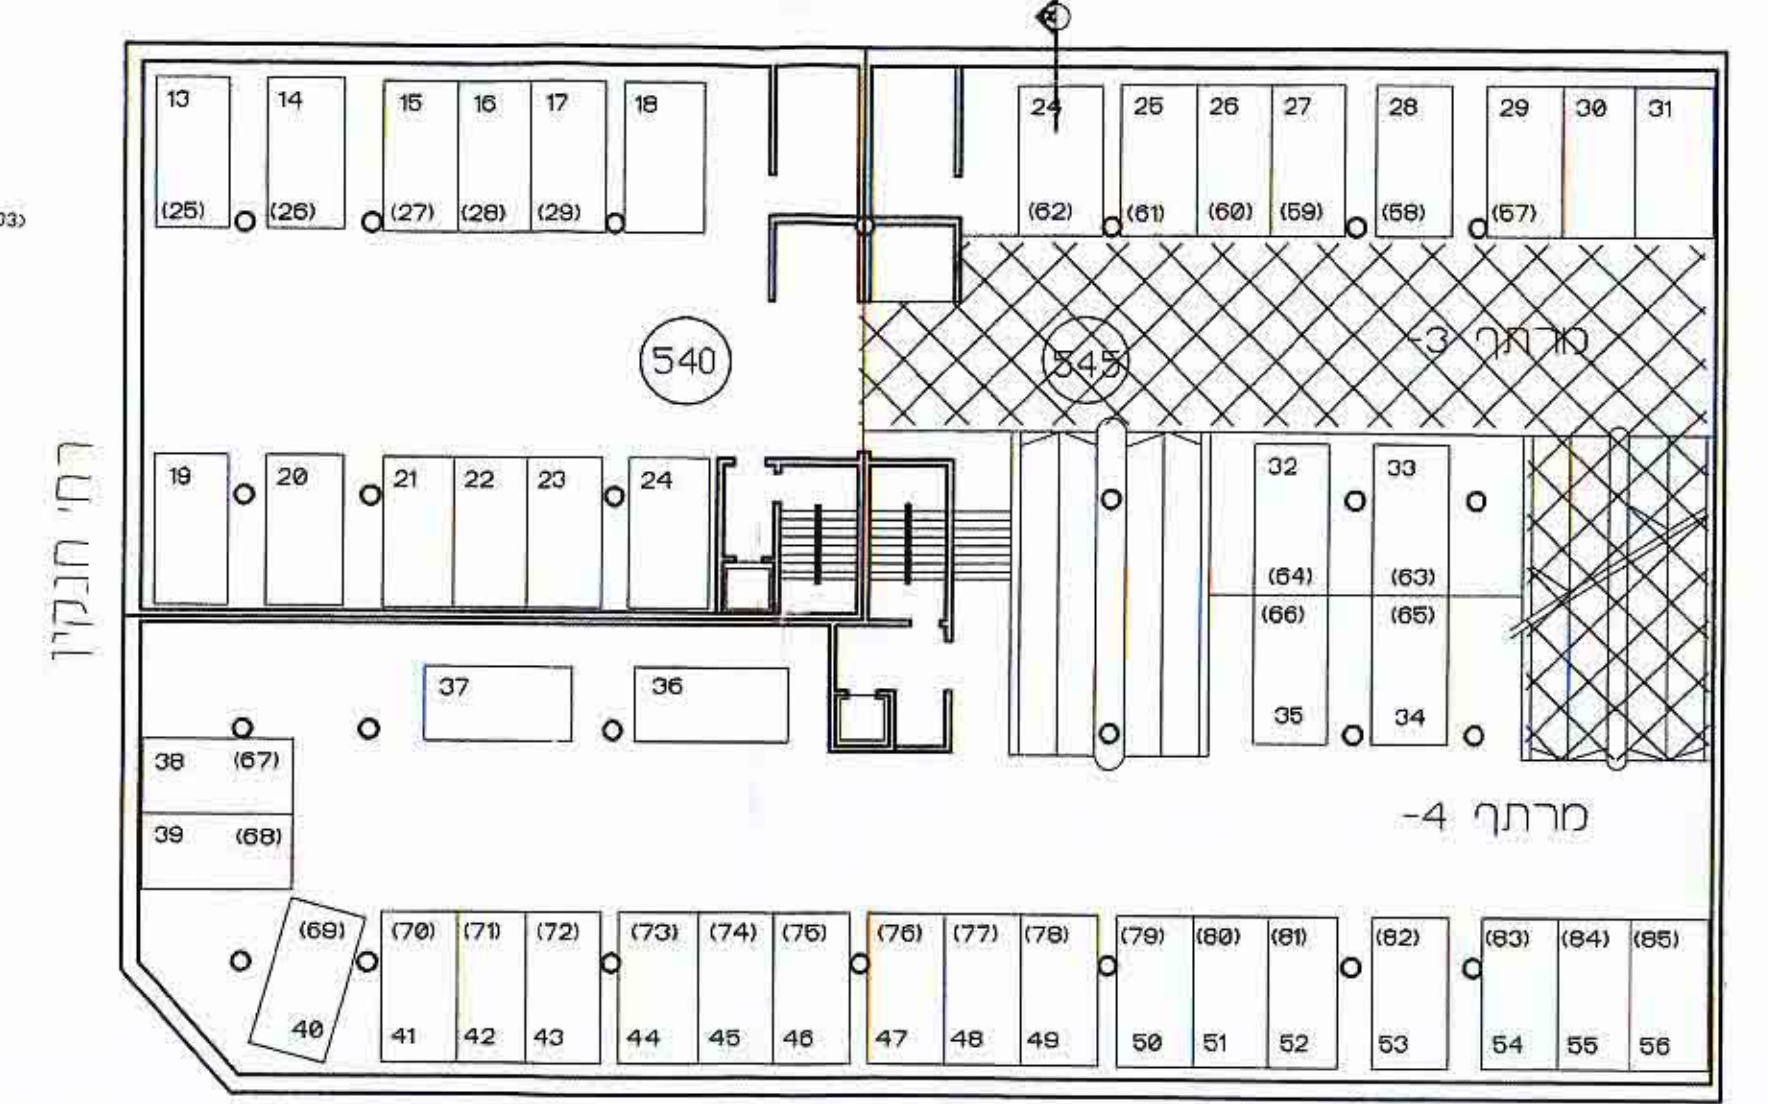


**תכנית מרתף 3-4** קני"מ 1:250 רח' הנגב

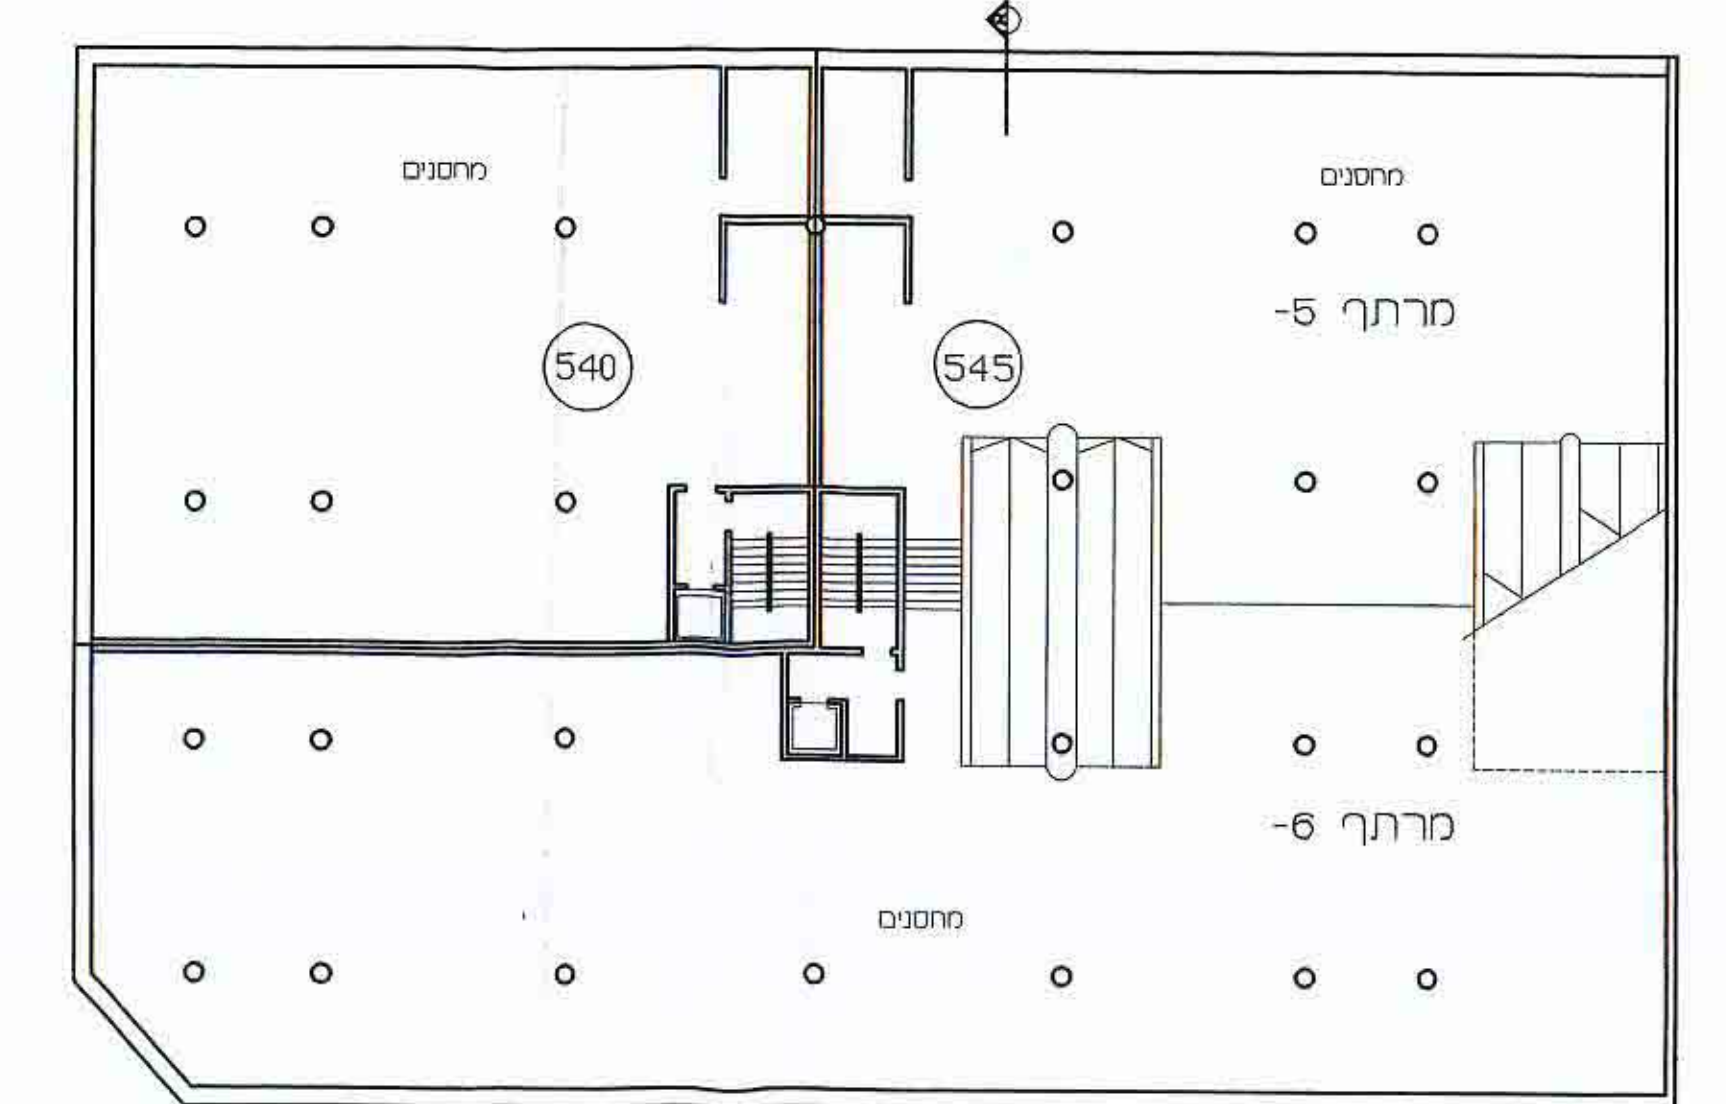


**תכנית מרתף 5-6** קני"מ 1:250 רח' הנגב

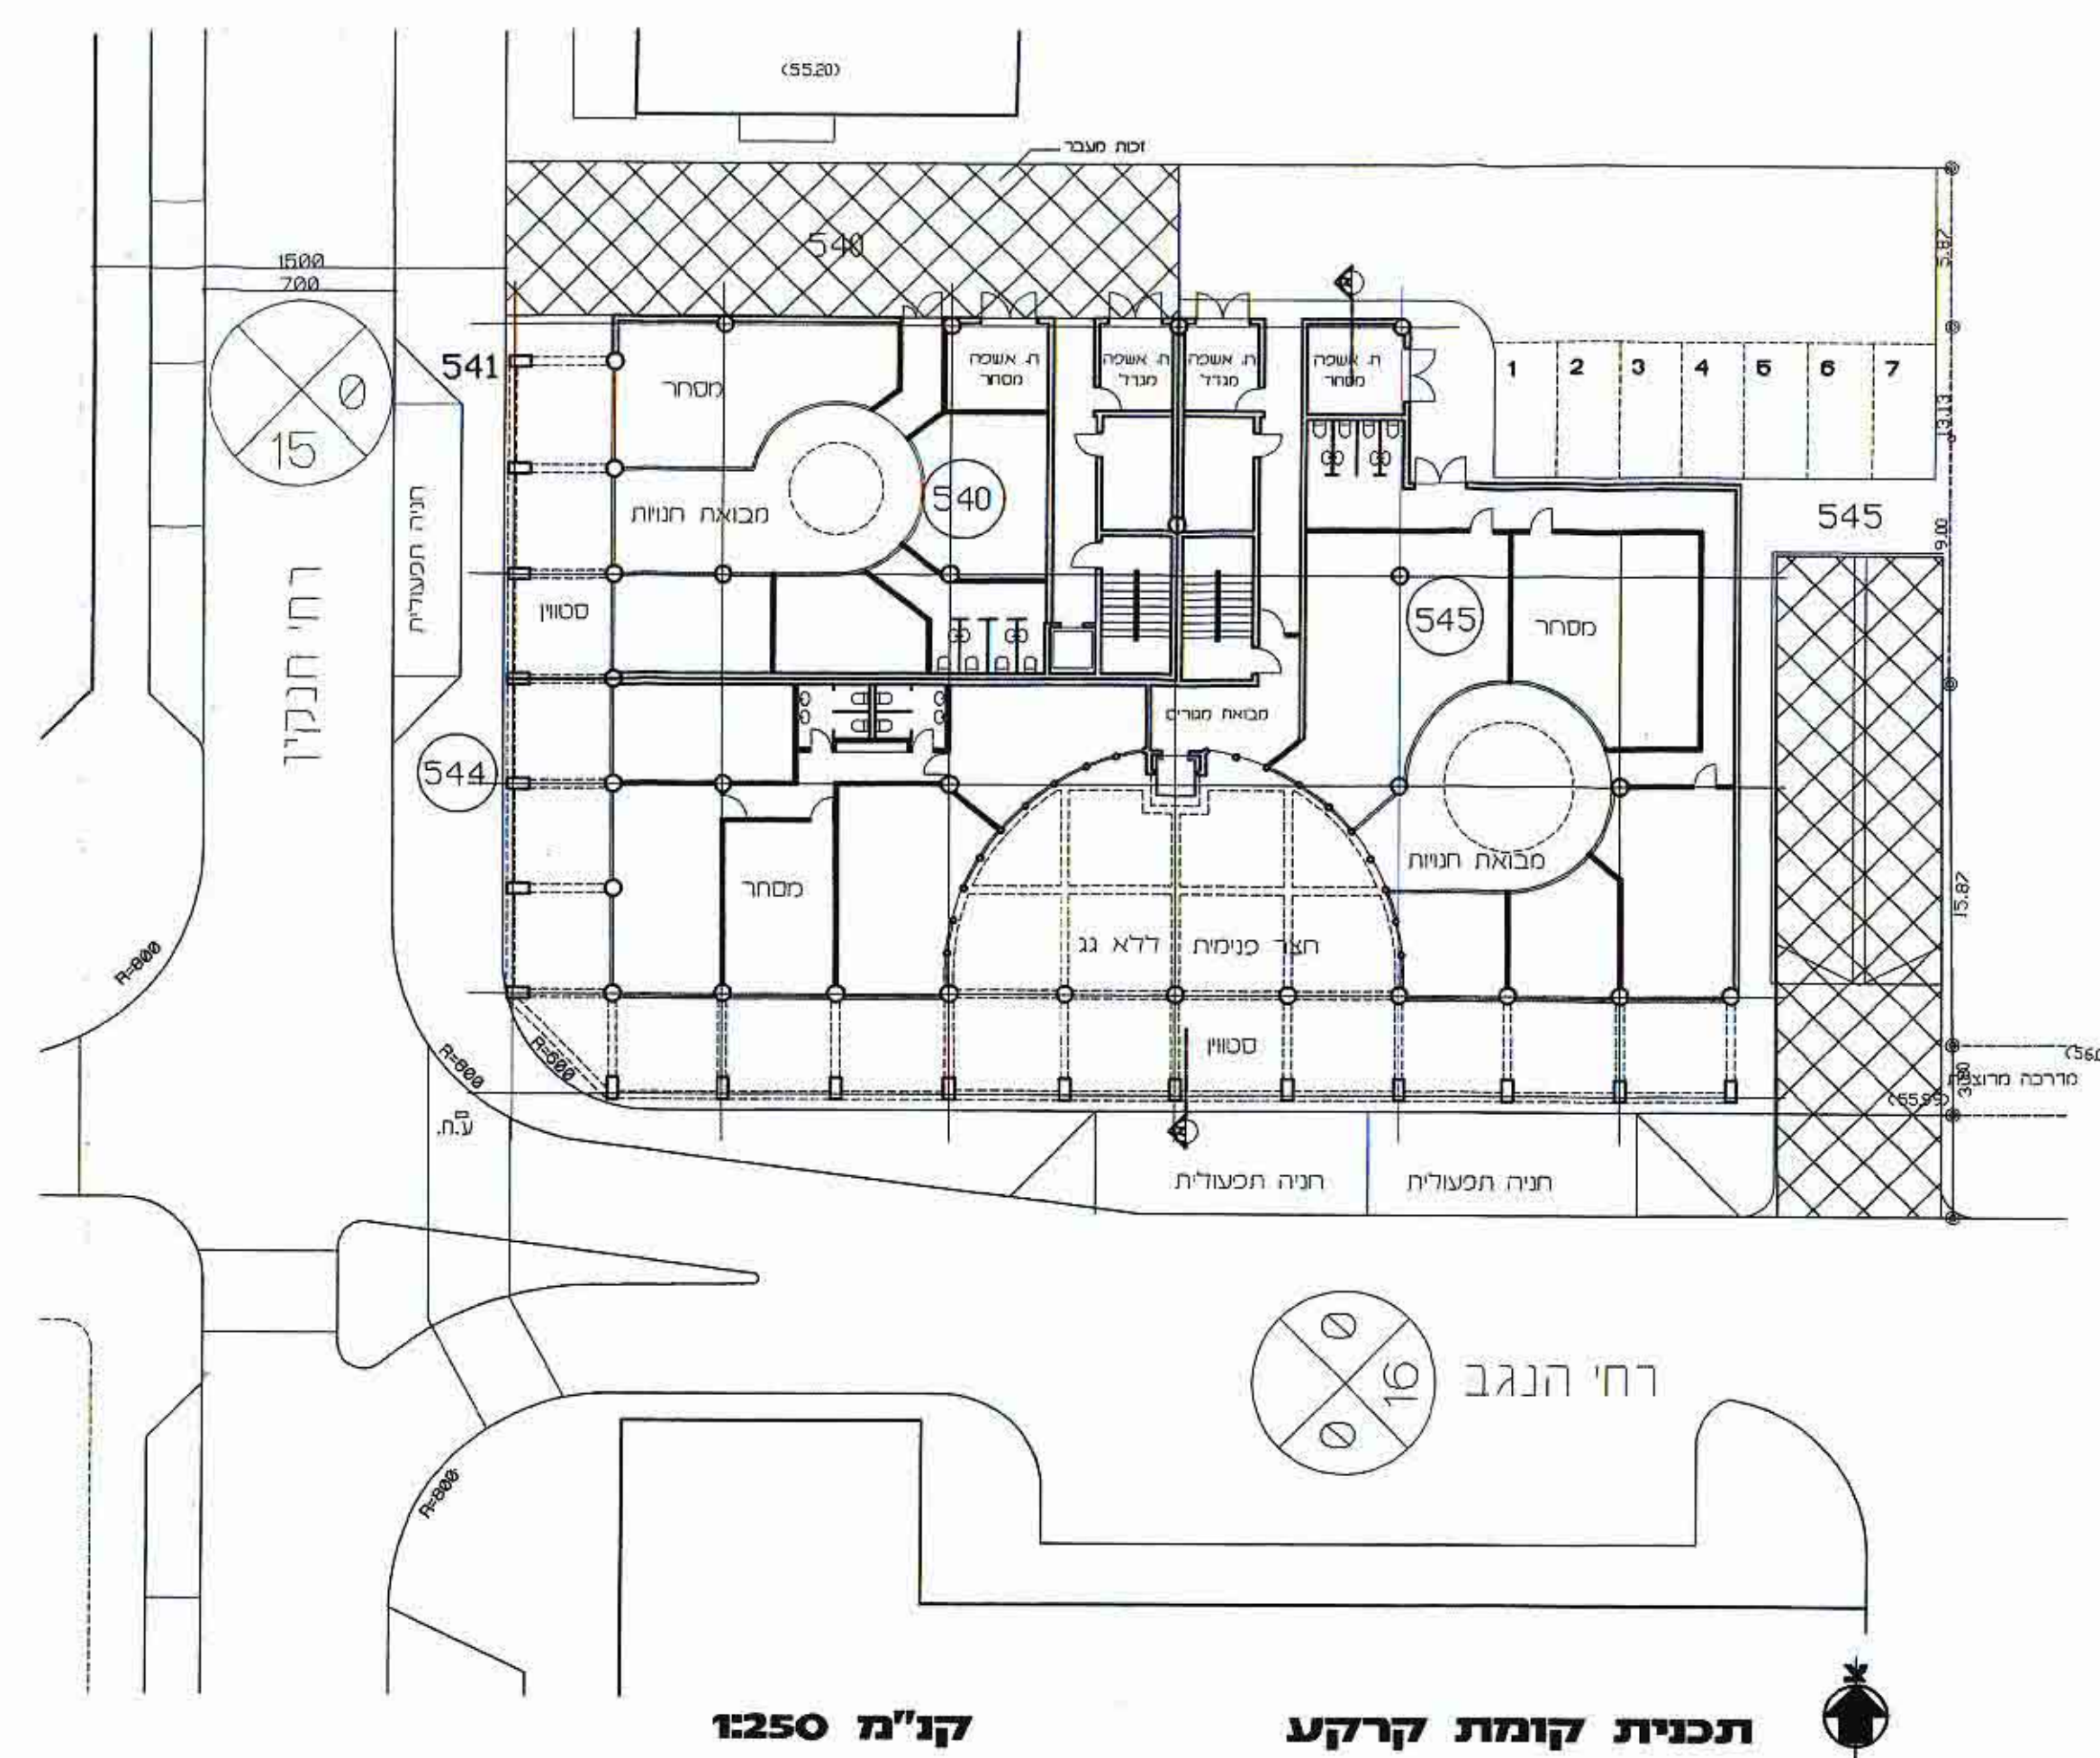

**תכנית קומת קרקע** קני"מ 1:250 רח' הנגב

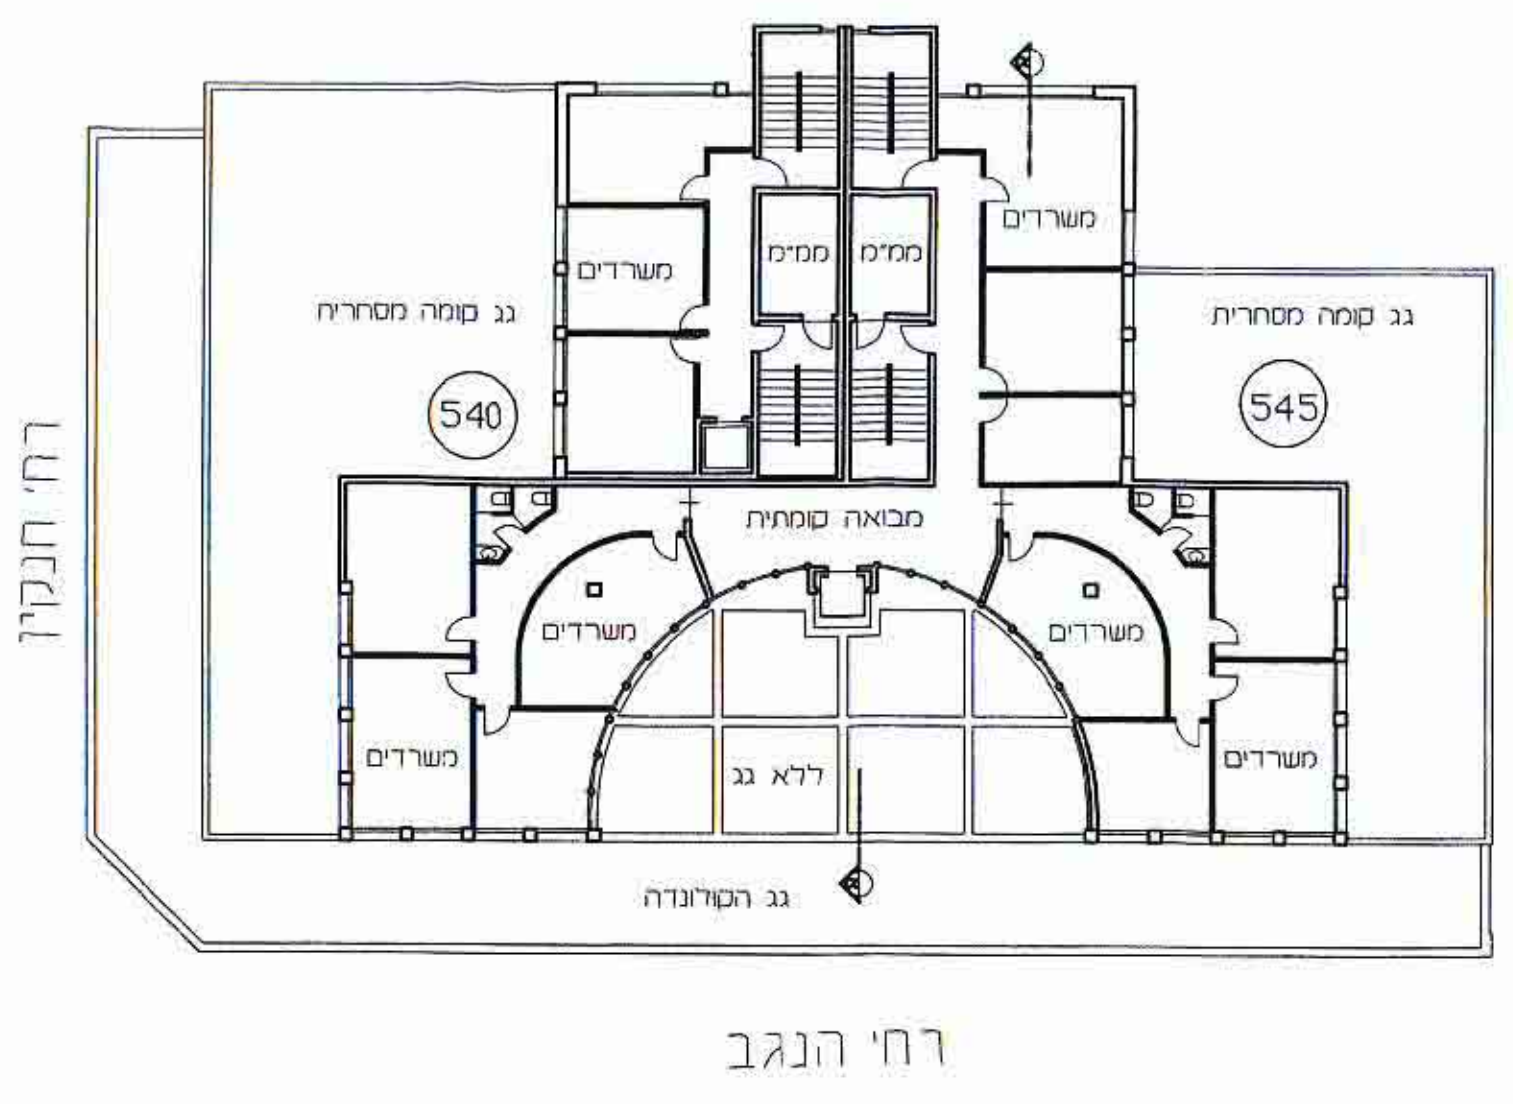


**תכנית קומת משרדים טיפוסיית** קני"מ 1:250 רח' הנגב

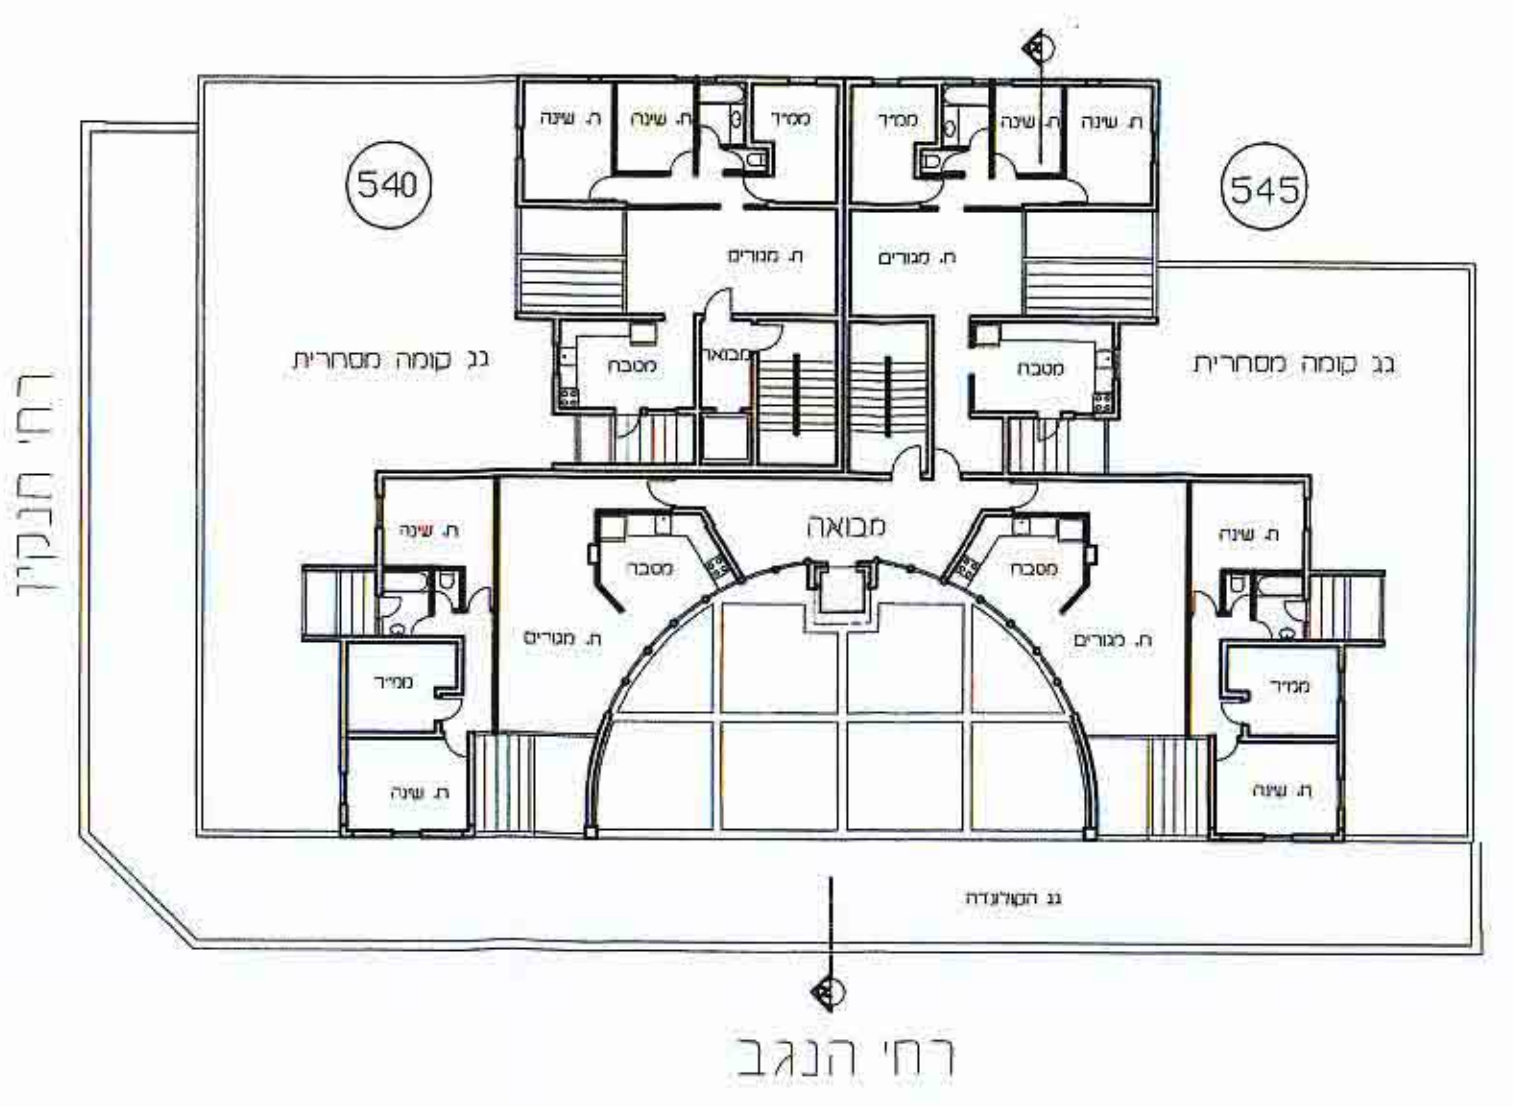

**תכנית קומת מגורים טיפוסיית** קני"מ 1:250 רח' הנגב



**תכנית מרתף 1-2** קני"מ 1:250 רח' הנגב

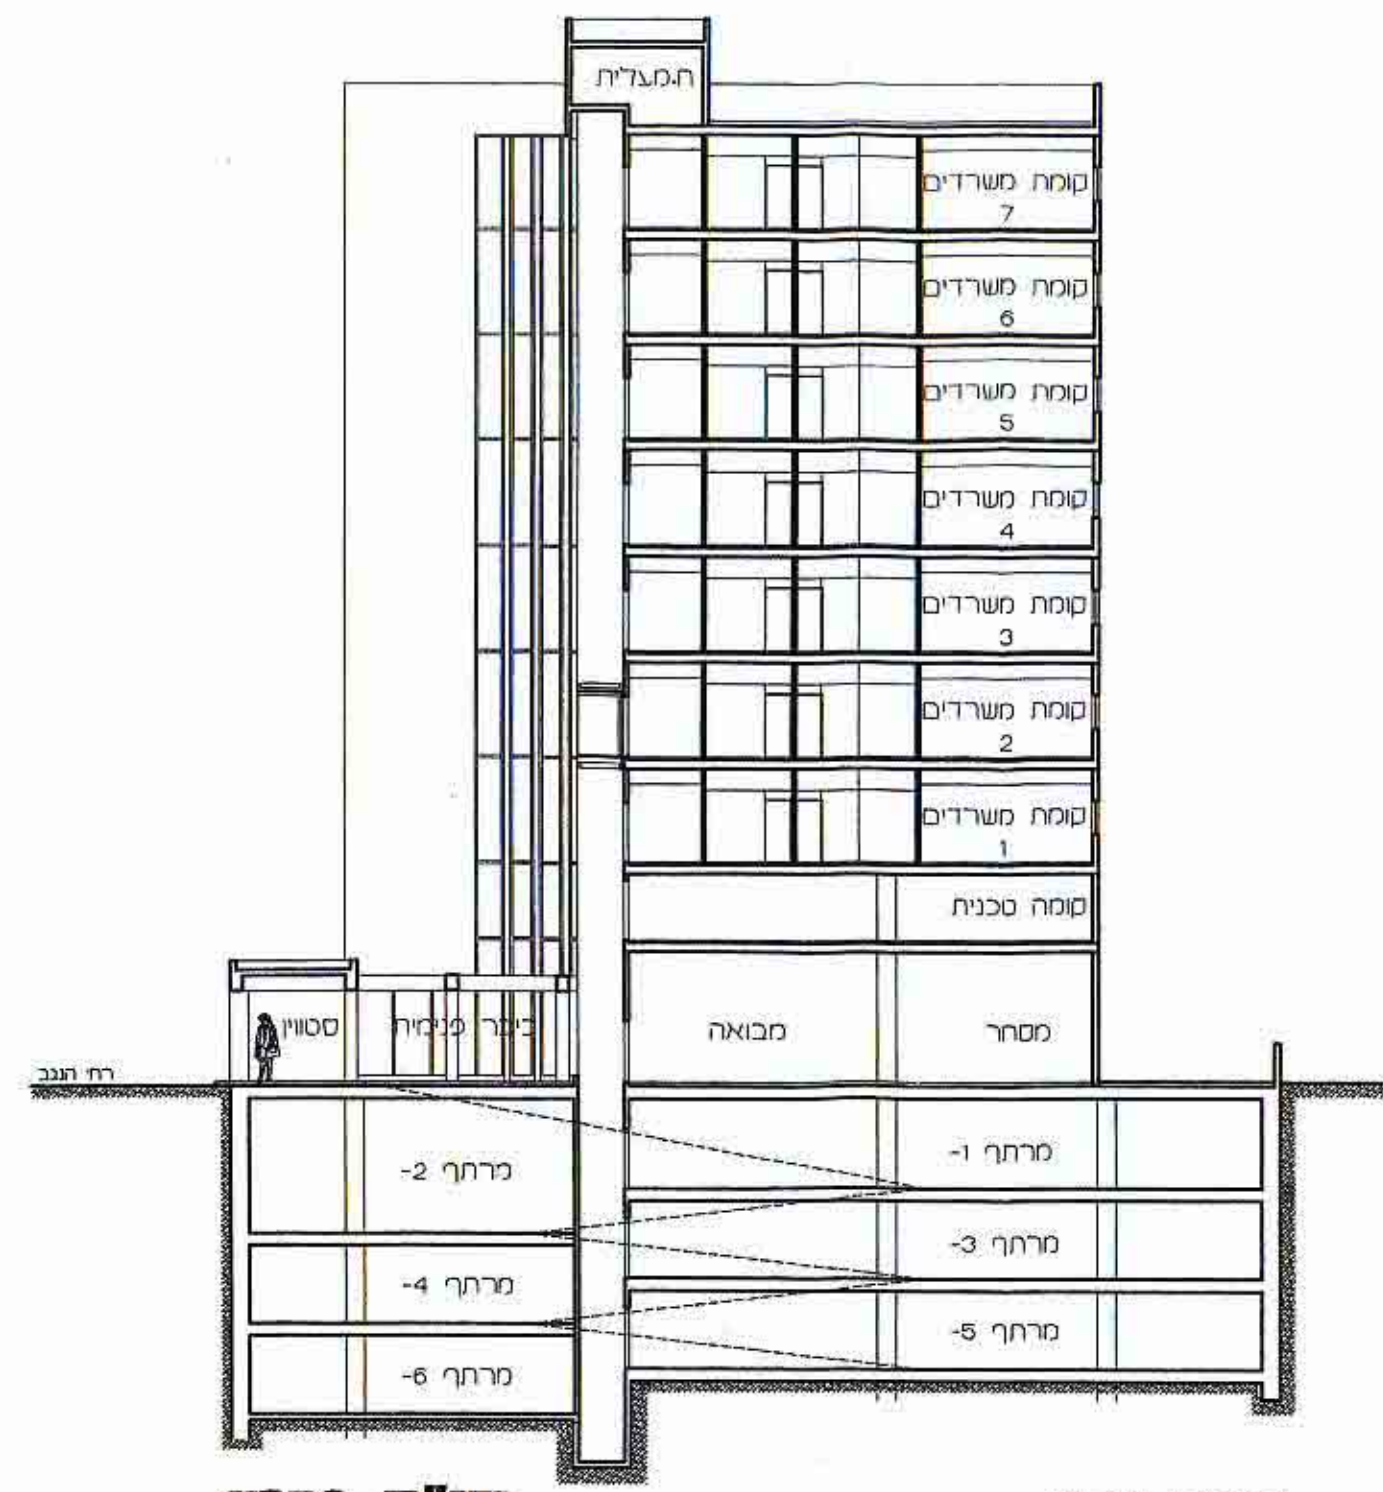

**חותך א-א** קני"מ 1:250



**חזית ראשית** קני"מ 1:250 רח' הנגב

אישור התוכנית מס' 507/1/185  
תאריך: 10.05.23