
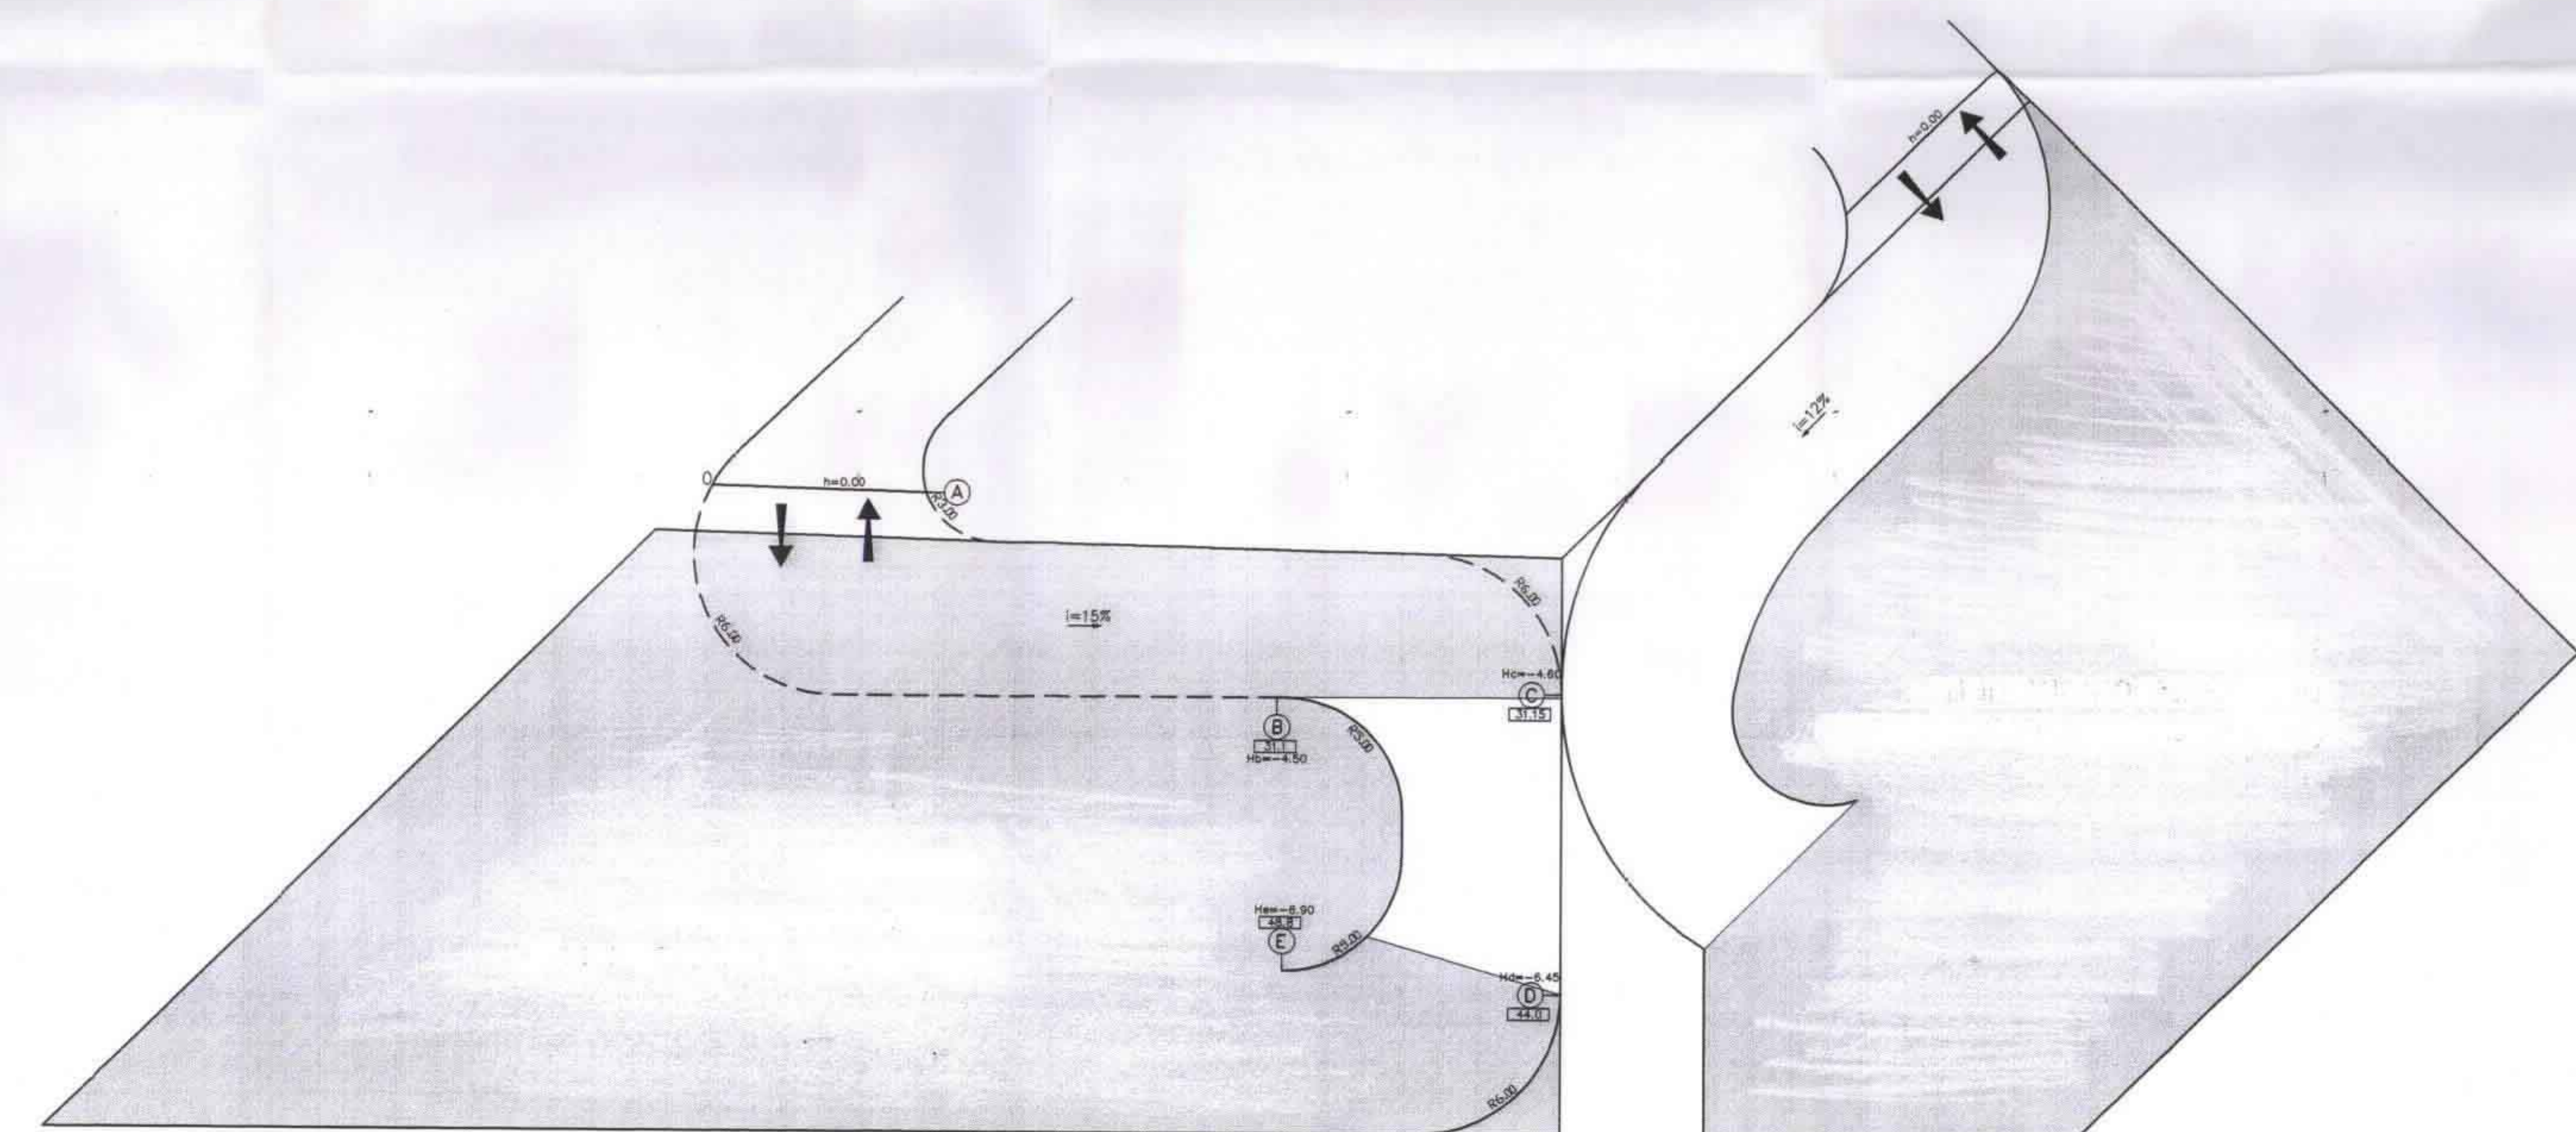
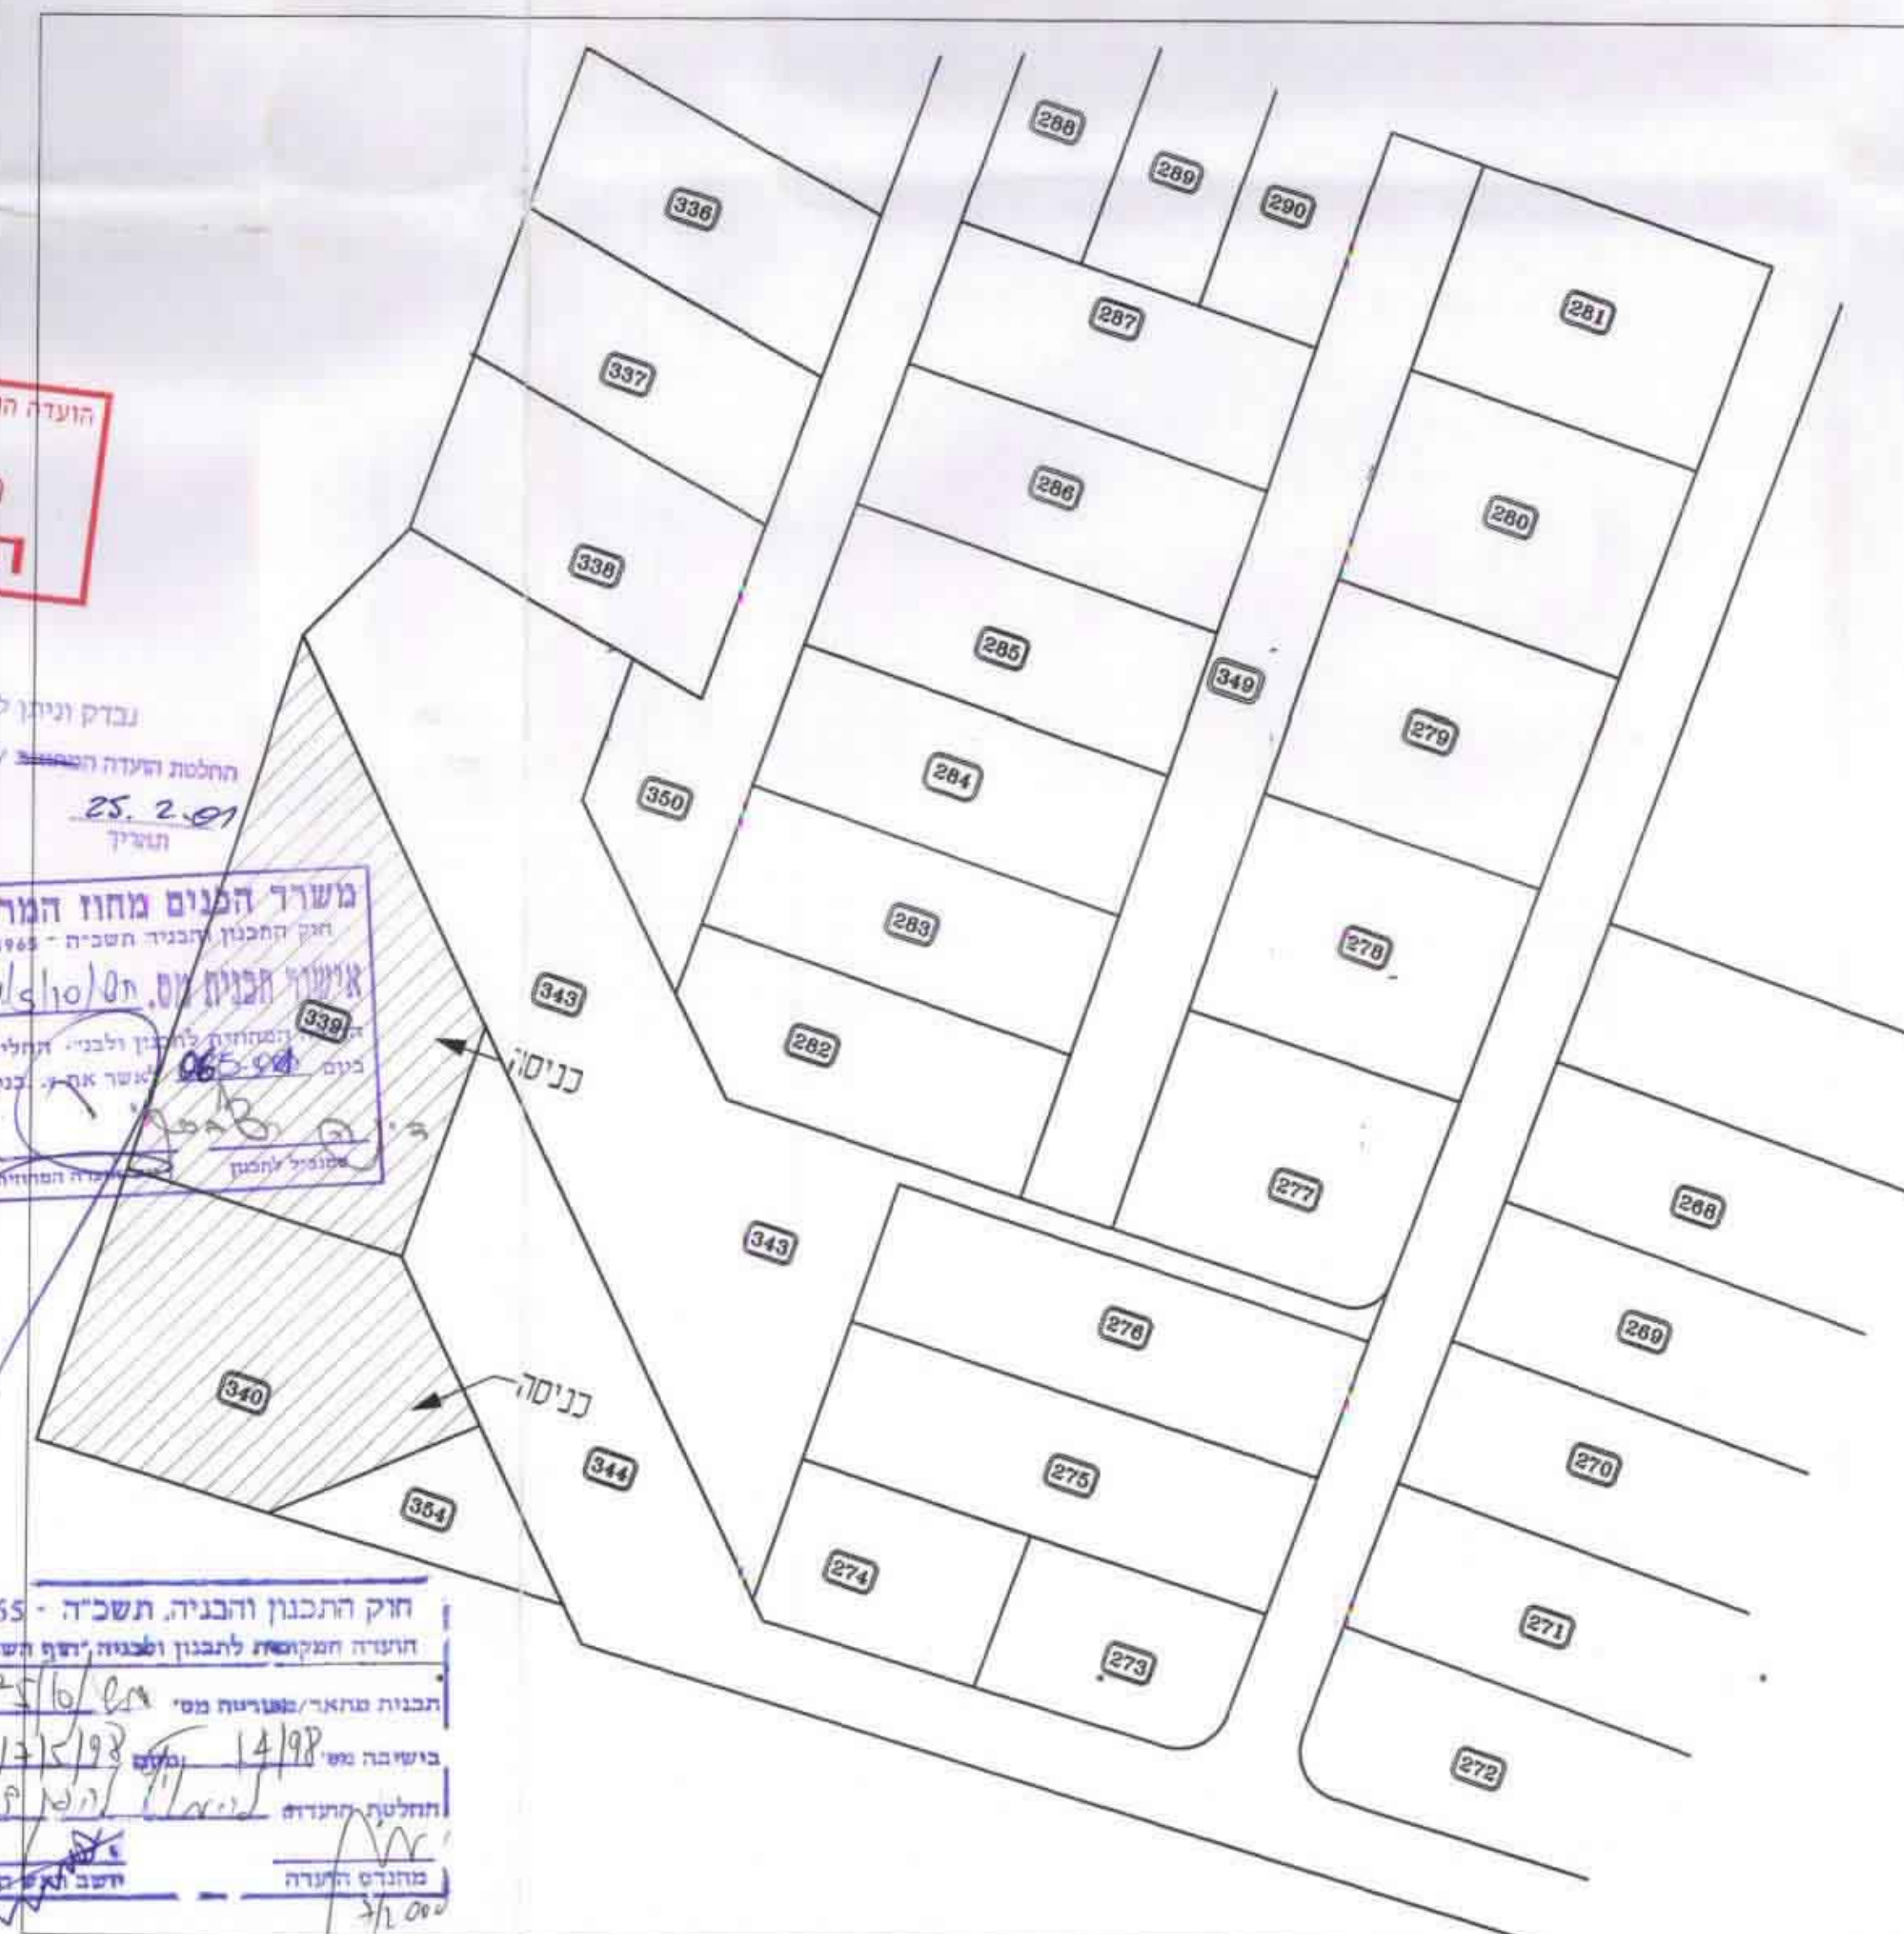
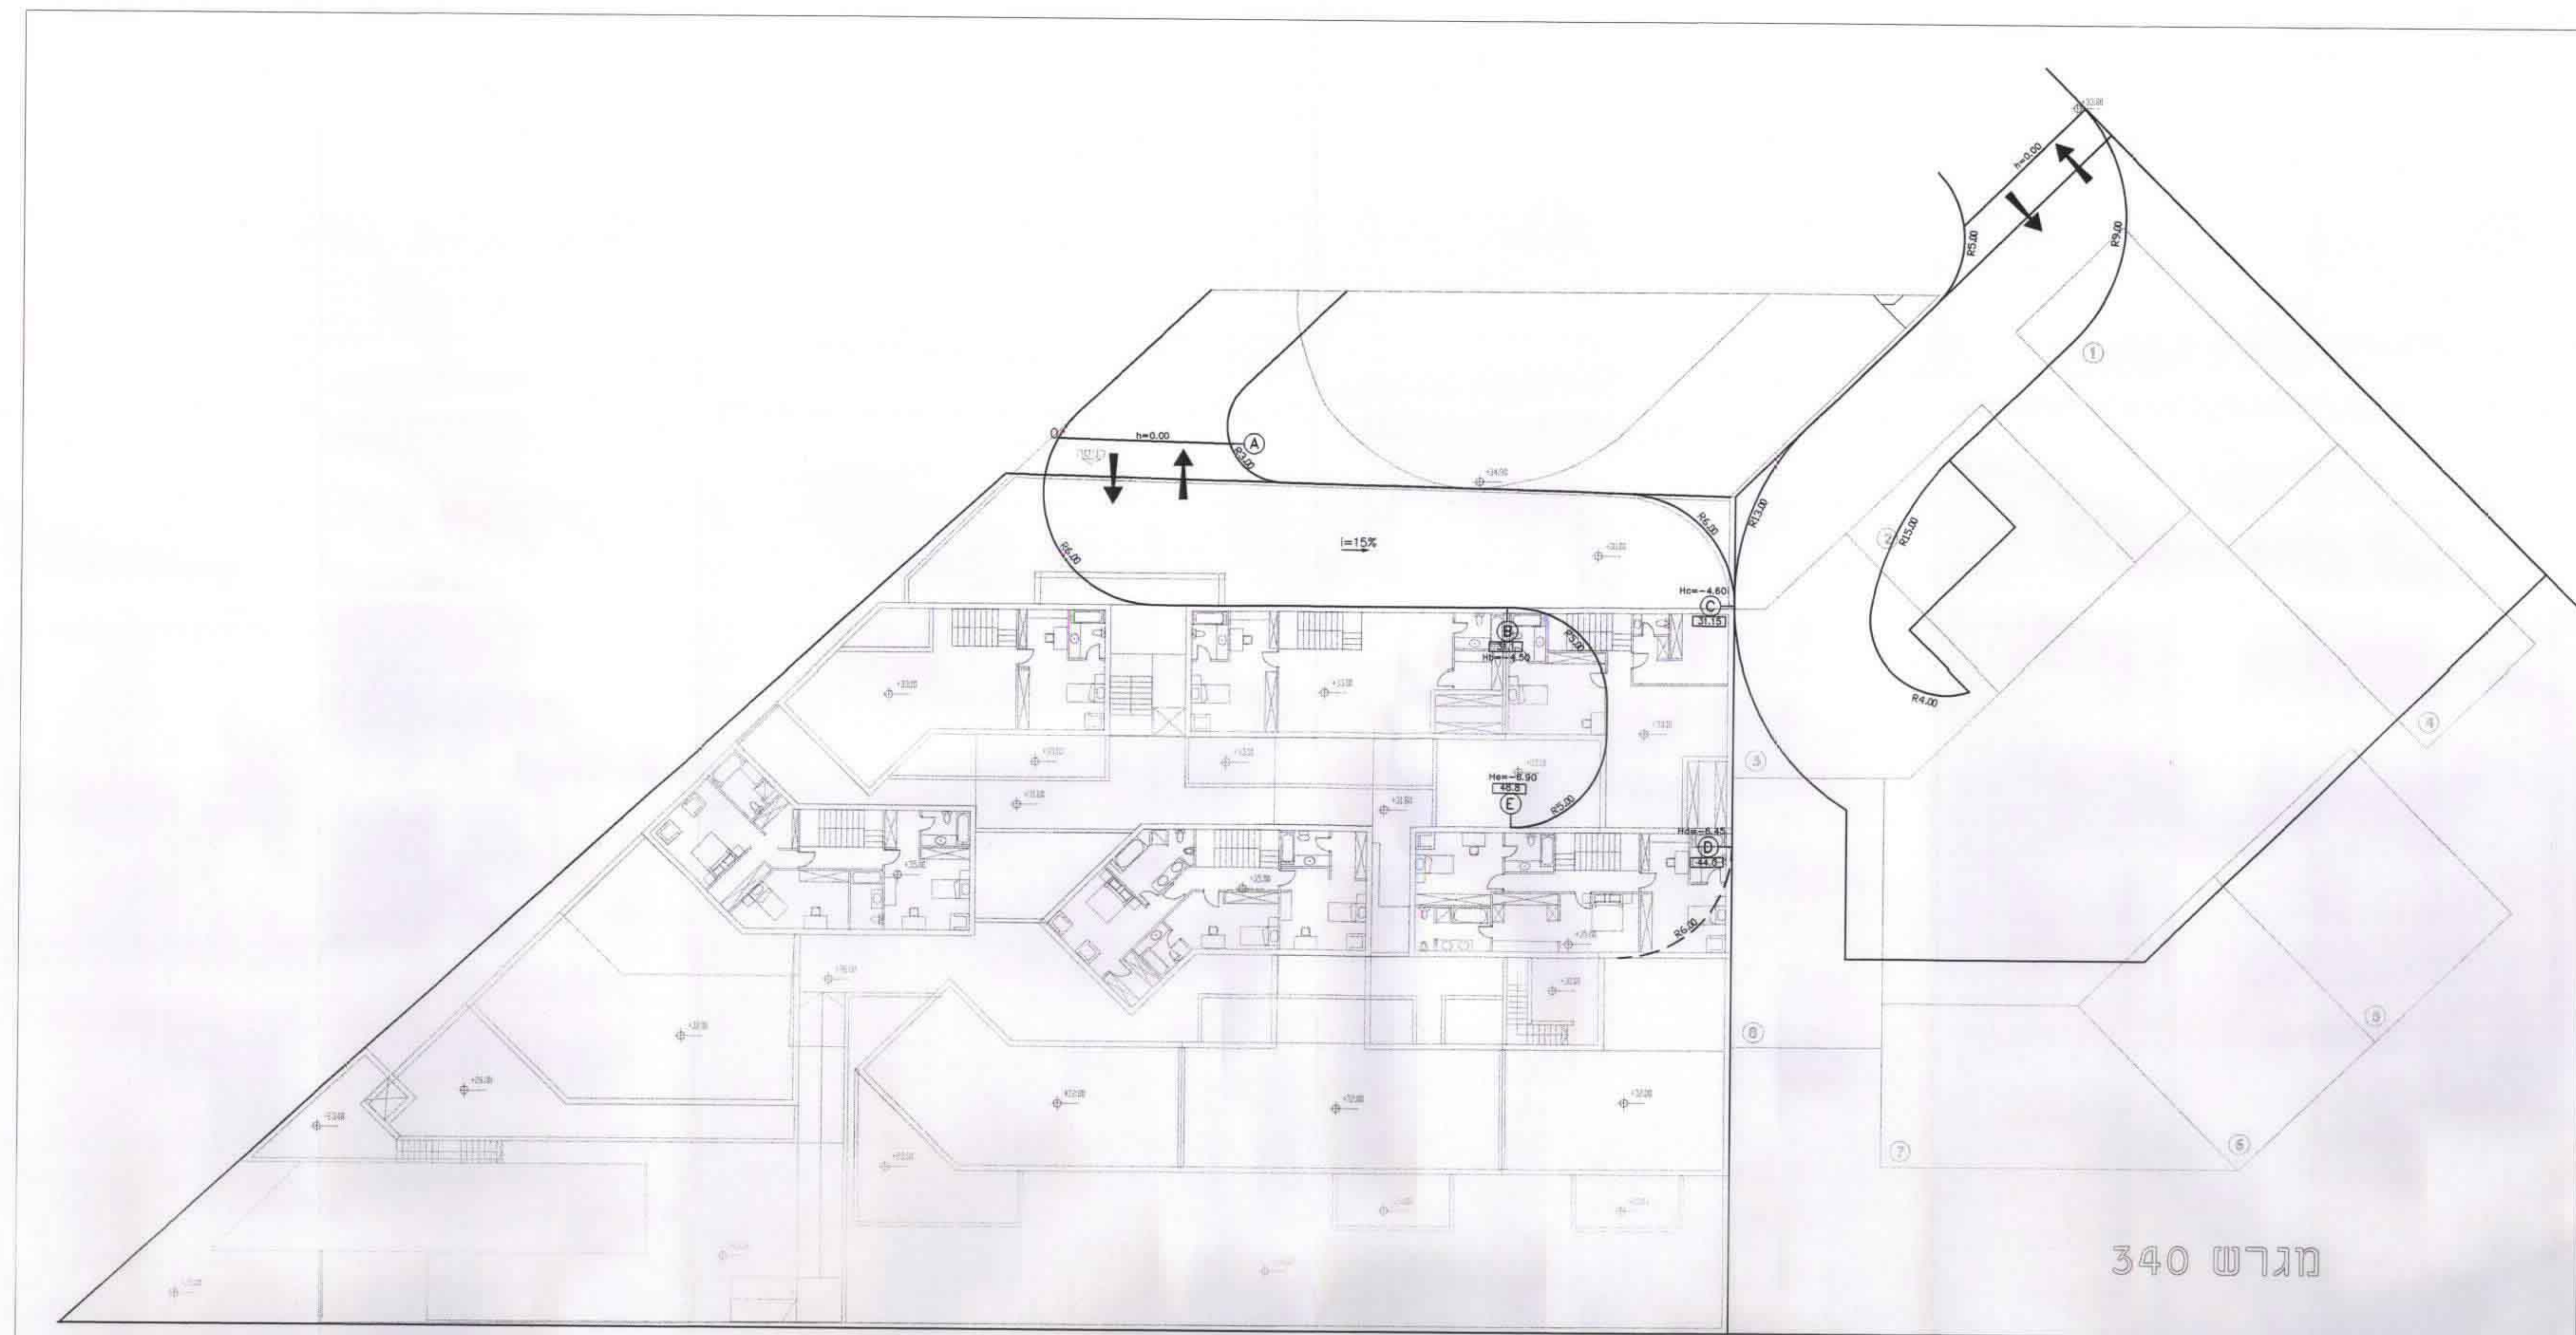


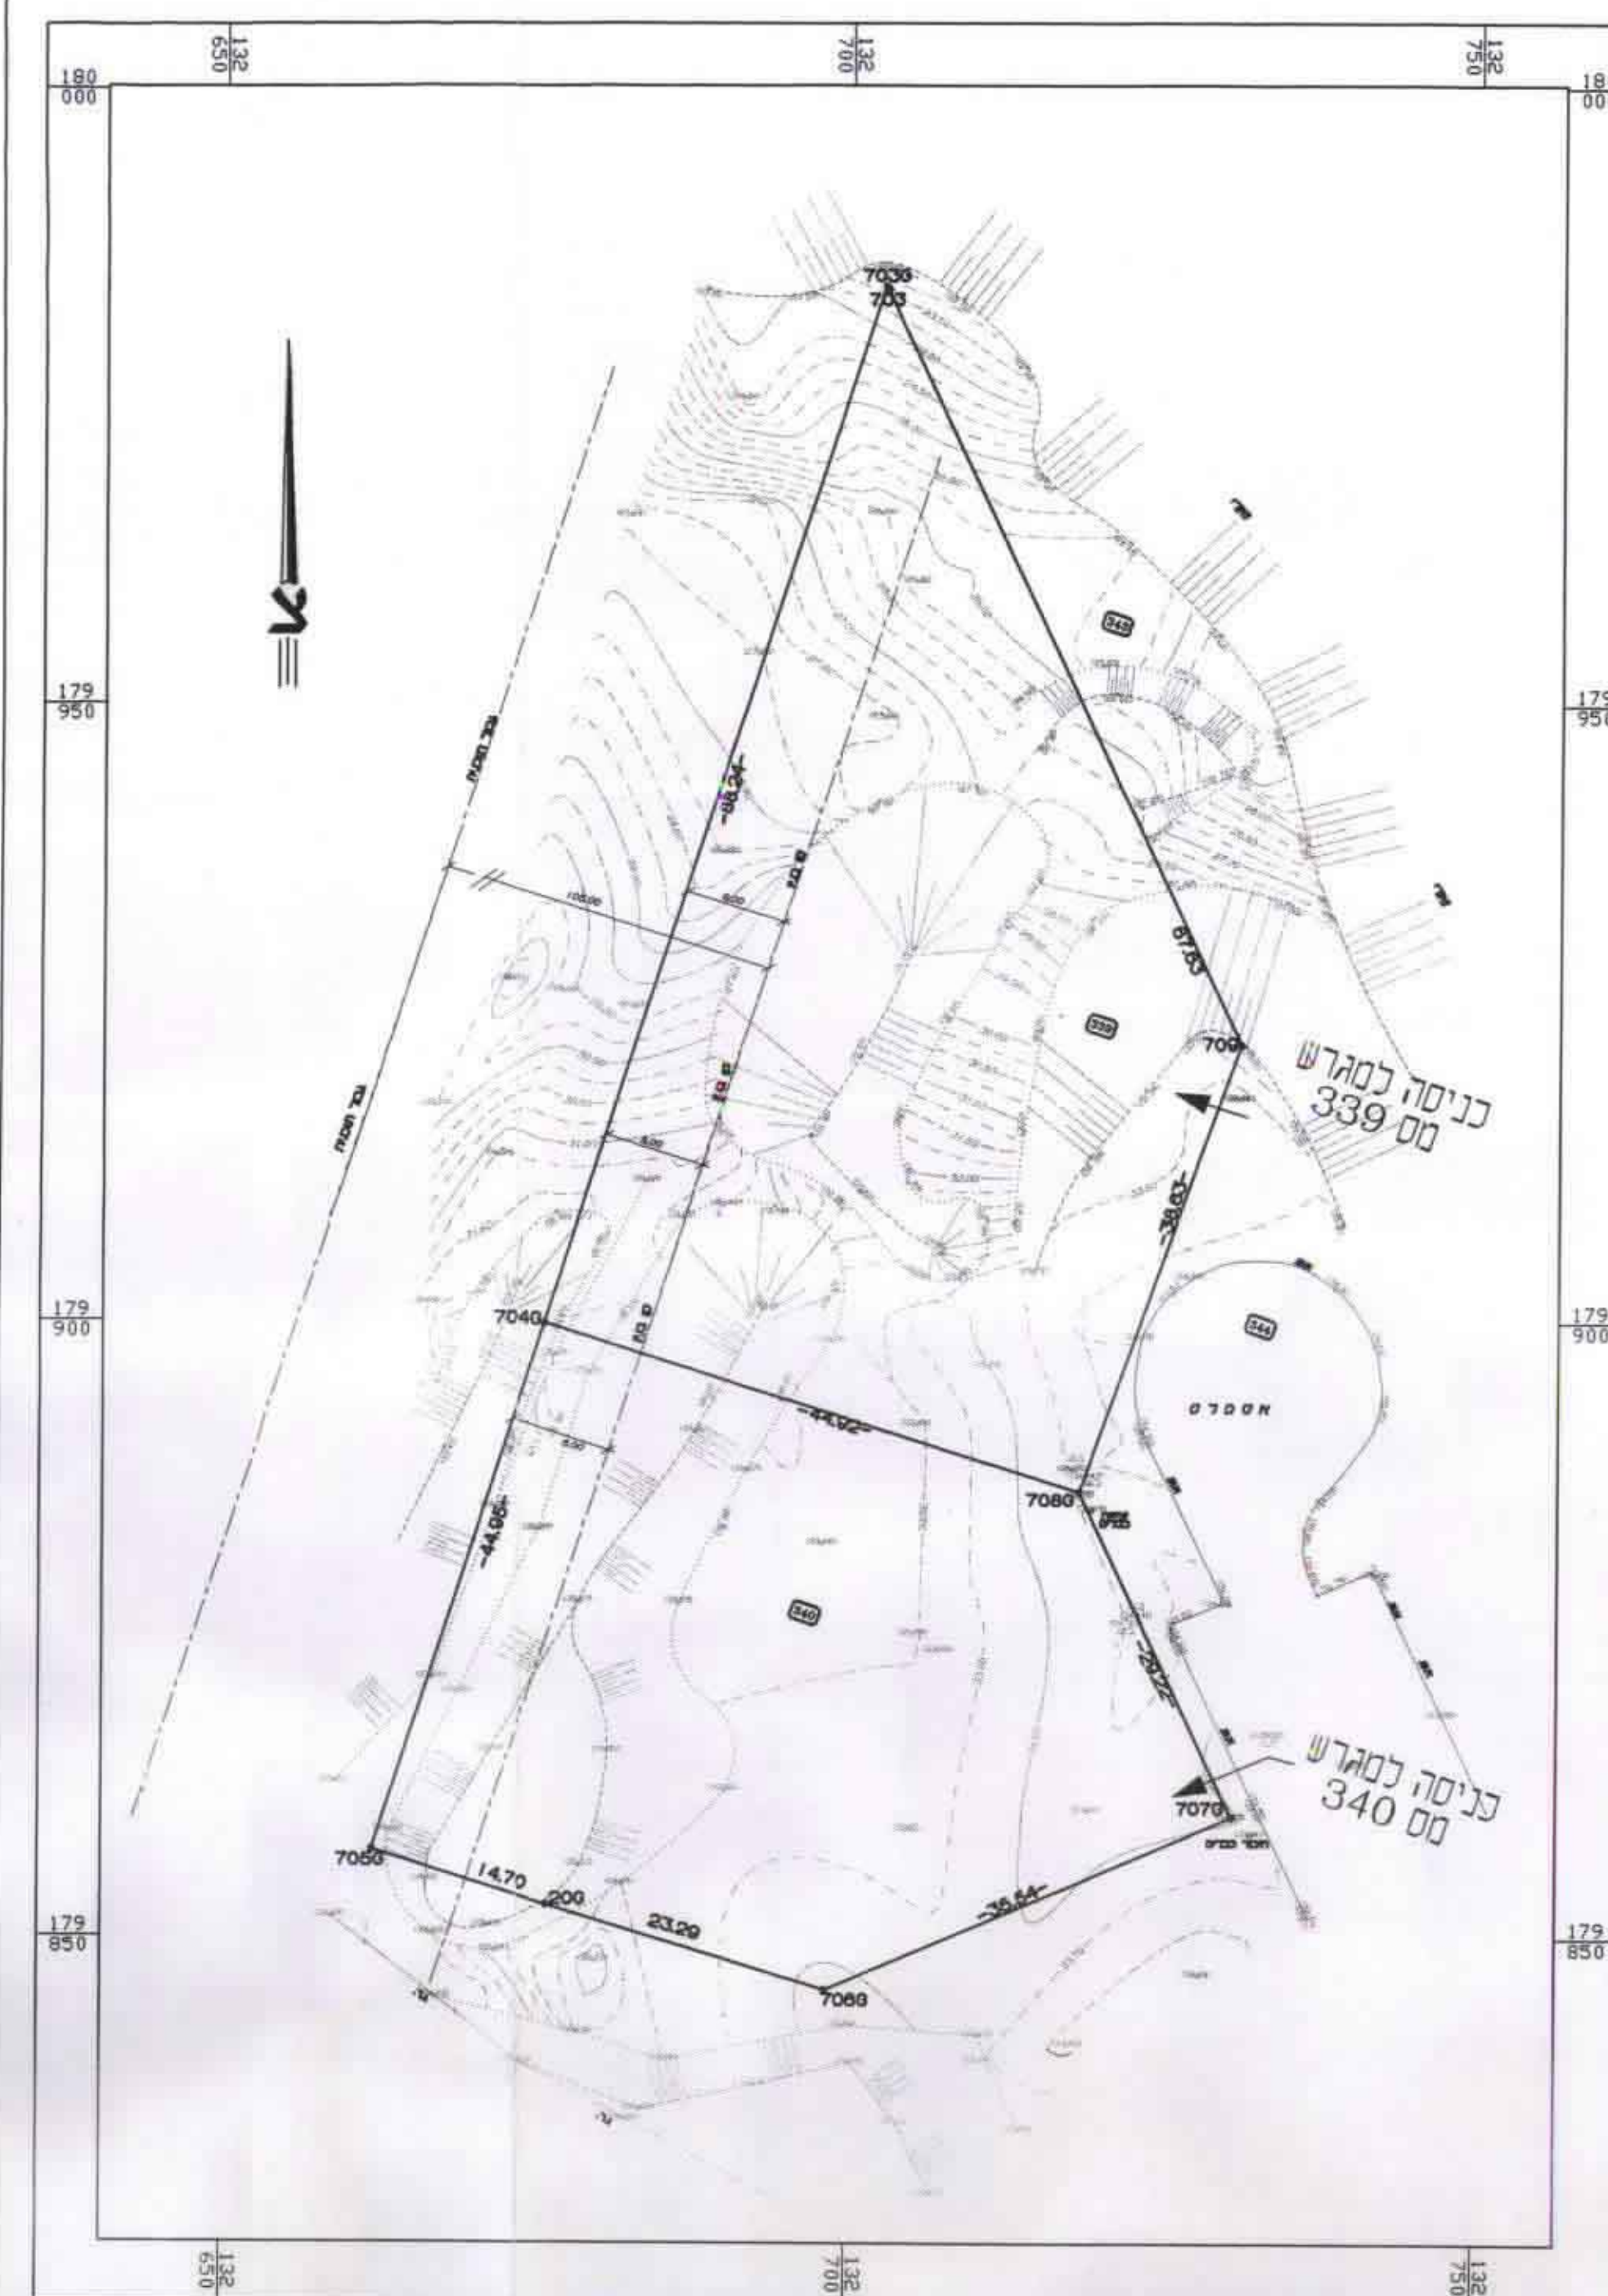

תועדה המסמכים מתכנתן ולבעה  
 הוא העיון  
 07. 07. 2000  

התקבל

**משרד הכניסה**

מנהל פתוח מרכז-רמקו

16-07-2000

**יחידת**

תיק מס':

| שנה   | חודש | יום | מס | מחזור העבודה   | חתימה |
|---|------|-----|----|----------------|-------|
| 99   | 01   | 24  | 01 | הוספת מרשם 340 |       |
| 98   | 04   | 08  | 00 | חומר העבודה    | נשלח  |
| <div style="position: relative;"> <div style="position: absolute; top: 0; right: 0; font-size: 2em; color: blue;">                         100                     </div> <div style="position: absolute; top: 50%; left: 50%; transform: translate(-50%, -50%); font-size: 3em; color: blue;">                         100                     </div> </div> |      |     |    |                |       |

תוכן עובד:

מקום:

אראסוף - נשפים

חביות:

נספח חניה מנחה

לתכנית חש / 10 / 55

| מסמך                       | קובץ | גרסה | תאריך      | מספר |
|----------------------------|------|------|------------|------|
| 1: 200; 1: 500;<br>1: 1000 | קובץ | גרסה | 17/07/2000 | 135  |
| חביות 30;                  | מסמך | גרסה | 17/07/2000 | 135  |
| 6077/1                     | קובץ | גרסה | 17/07/2000 | 135  |
| RAMPA.dwg                  | קובץ | גרסה | 17/07/2000 | 135  |

מקום חי הנדסה בע"מ

מחלקת תועה ותחבורה

מס': 001 522-1270    מס': 002 523-2340    מס': 003 523-2340