

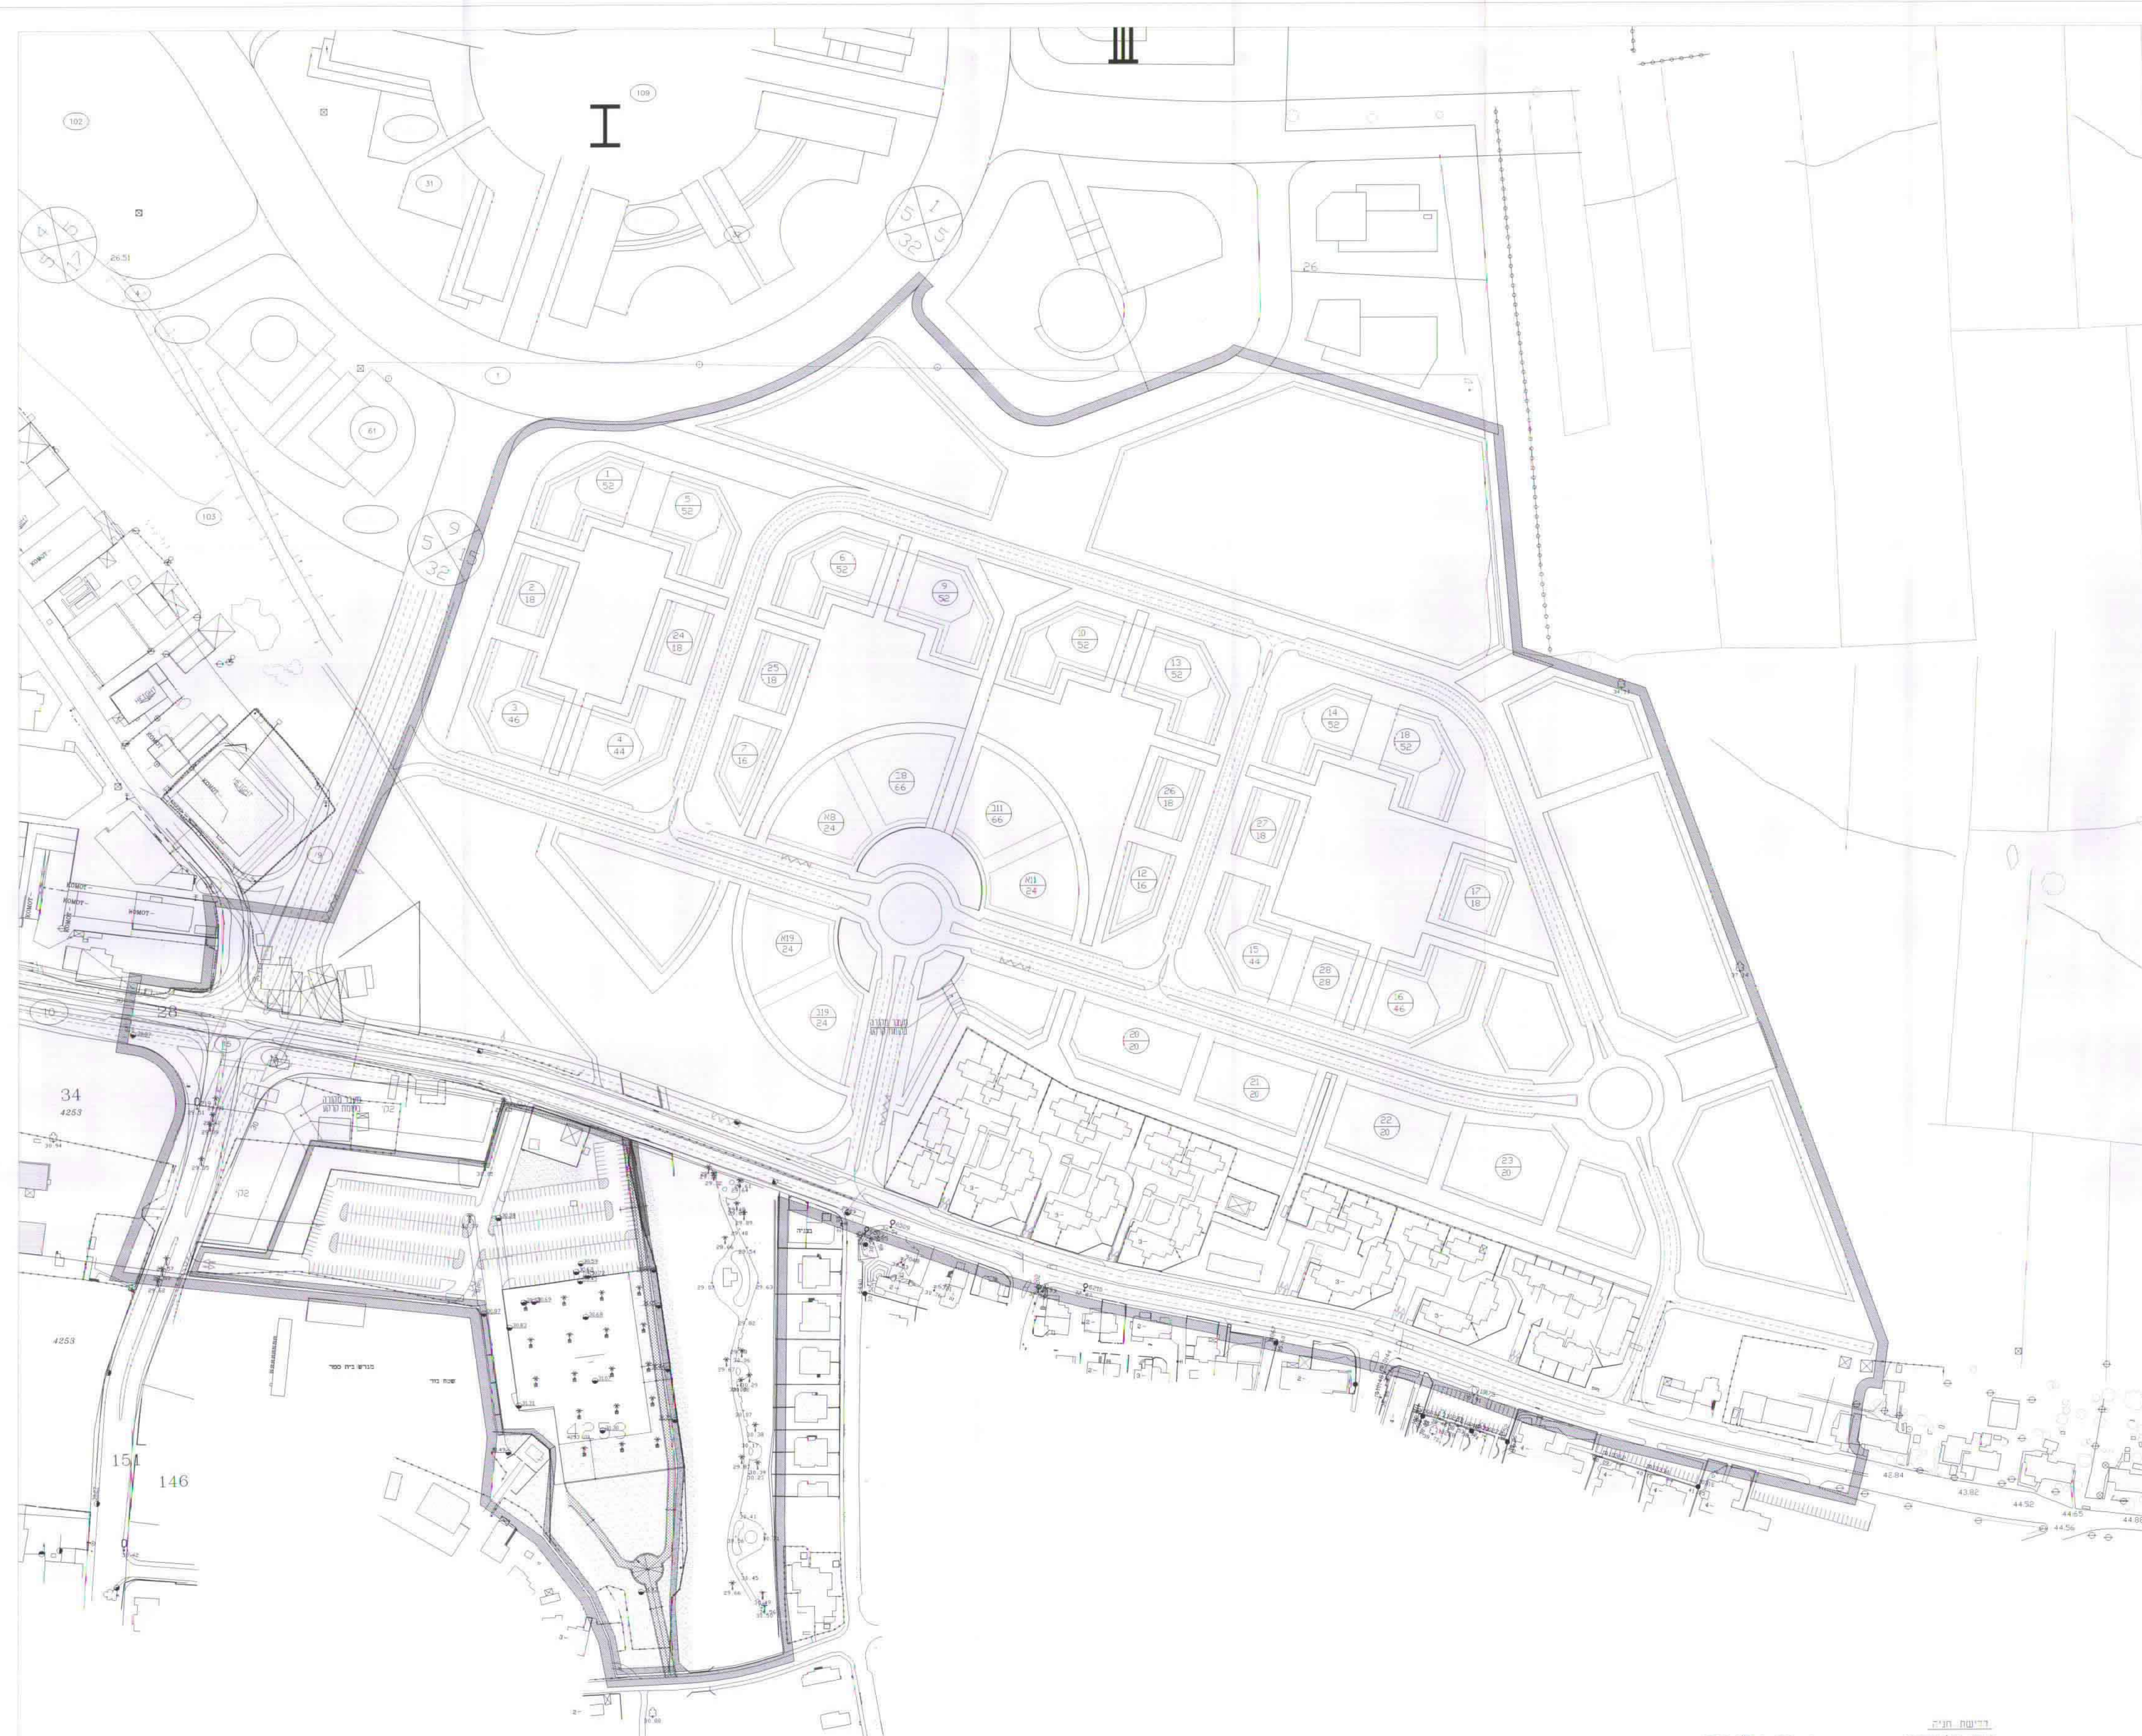


תוכנית רנ \ 9
פרויקט מגורים ה"חורשים"
נספח תנועה

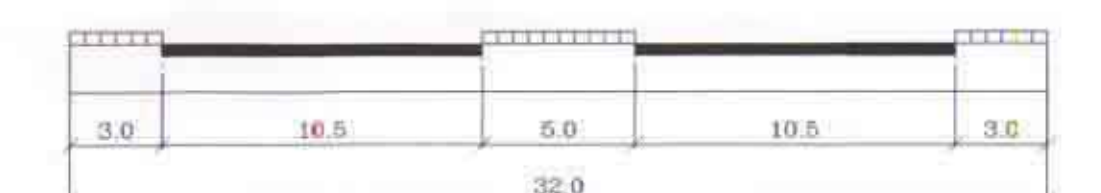

חתכים מ'פוסיים

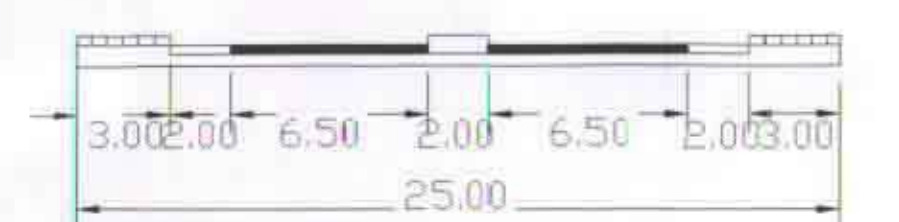

י/ו/א בניהול
S

חוק התכנון והבניה חש"ה-1965
ועד התכנון והבניה י"ג י"ג
משרד הפנים
מנהל מחוז מרכז
תאריך: 20.08.98
מס' תכ"מ: 1-1
נתקבל
חוק מס' 1

מ.ת.ג. מערכות תעבורה בע"מ

תאריך: 10.7.98
קני"מ: 1:1250

מ"מ חניה	תקן	דרישות חניה	מס' חניה
281	1:21.2	אסתר - 5944	C2
123	1:24.1	אסתר - 2705	C3
4	1:1	כיתות 4	P1
4	1:1	כיתות 4	P2
133	1:20	מדוכ כיראח - 2659	P3
2	1:2	כיתות 2	P4
20	1:50	אסתר 1000 מ"ד	P5
14	1:1	כיתות 14 - ב"ס יסודי	P6
21	1:1	כיתות 21 - ב"ס יסודי	P7
4	1:1	כיתות 4	P8
4	1:1	כיתות 4	P9
36	2:1	כיתות 36 - ב"ס מקיף	
	87.6	בית בנס	

משרד הפנים מחוז מרכז
חוק התכנון והבניה חש"ה-1965
אישור הבנת מסלול רנ
התוקף הי"מ: 10.07.98
מס' תכ"מ: 1-1
נתקבל
חוק מס' 1