



משרד הפנים מחוז מרכז
 חוק התכנון והבניה תשי"ח:1965
 אישור תכנית מס' 57/1268/03
 הועדה - ס"מ, ית' לתכנון ולבניה החליטה
 ביום 22.9.07 שאשר את התכנית
 יו"ר הועדה רחמימית

רחוב מרדכי בן-דרור (אבשלום ג'סיף)

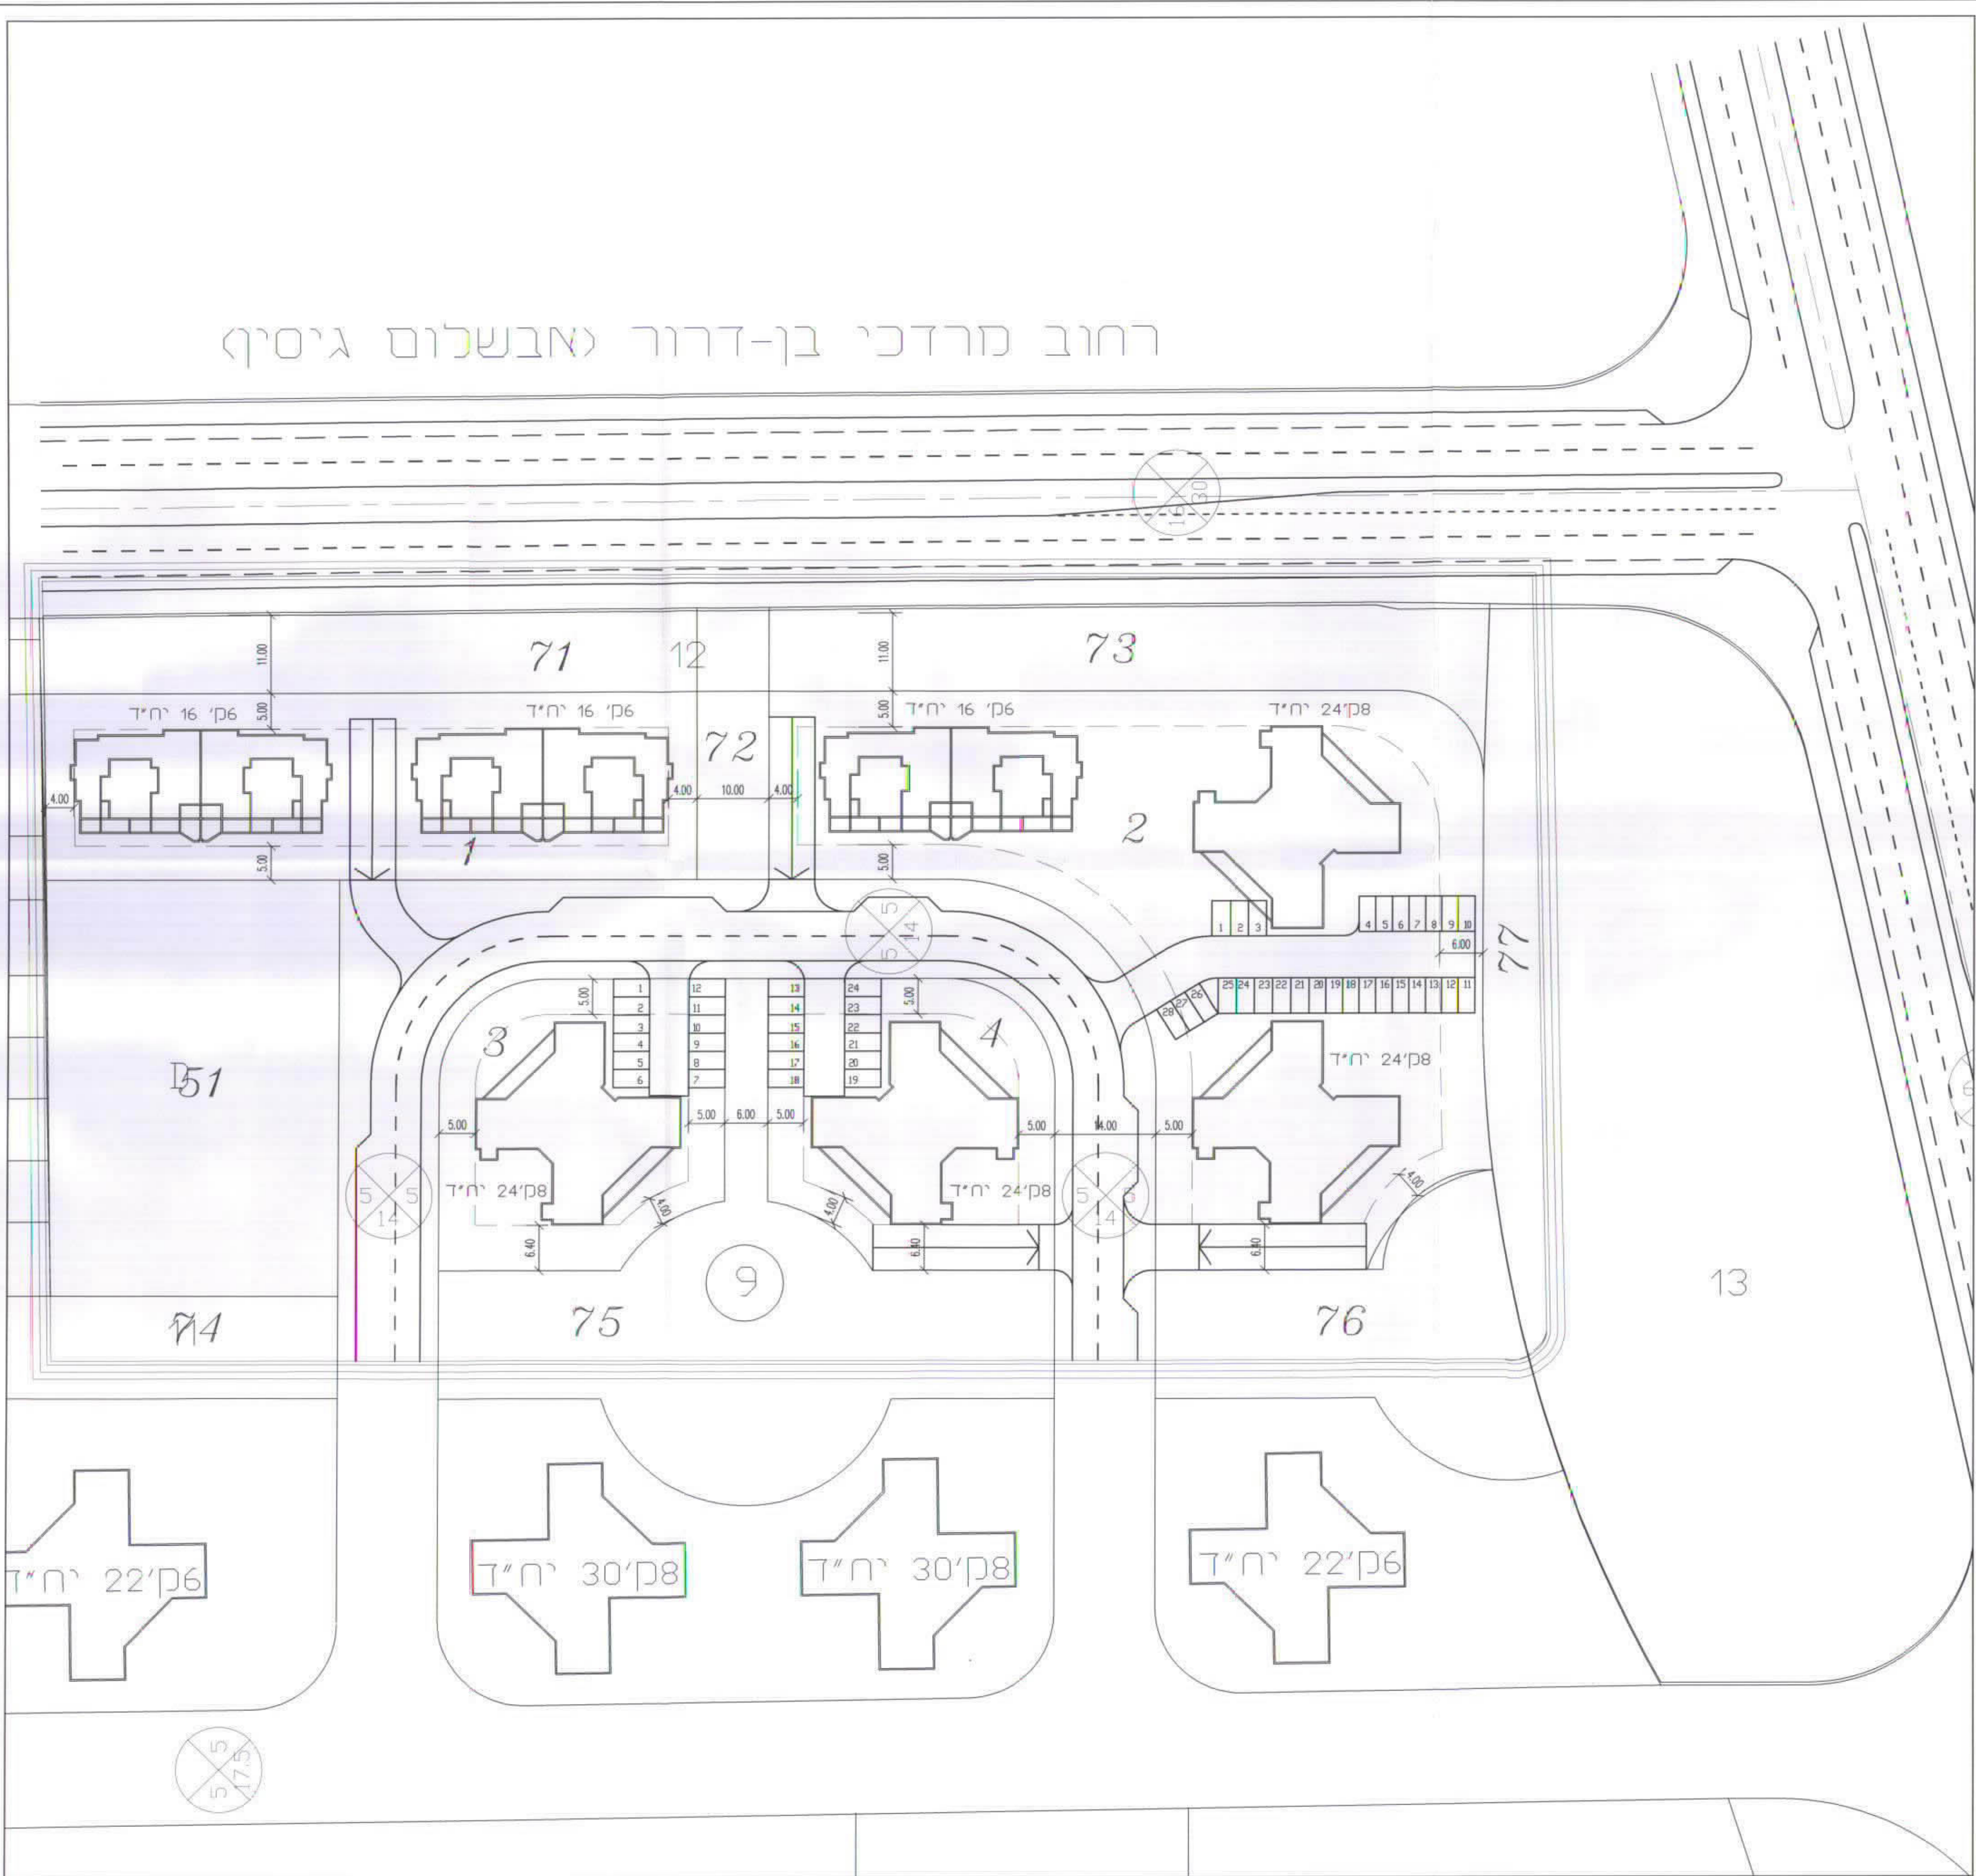

תכנית קומת קרקע

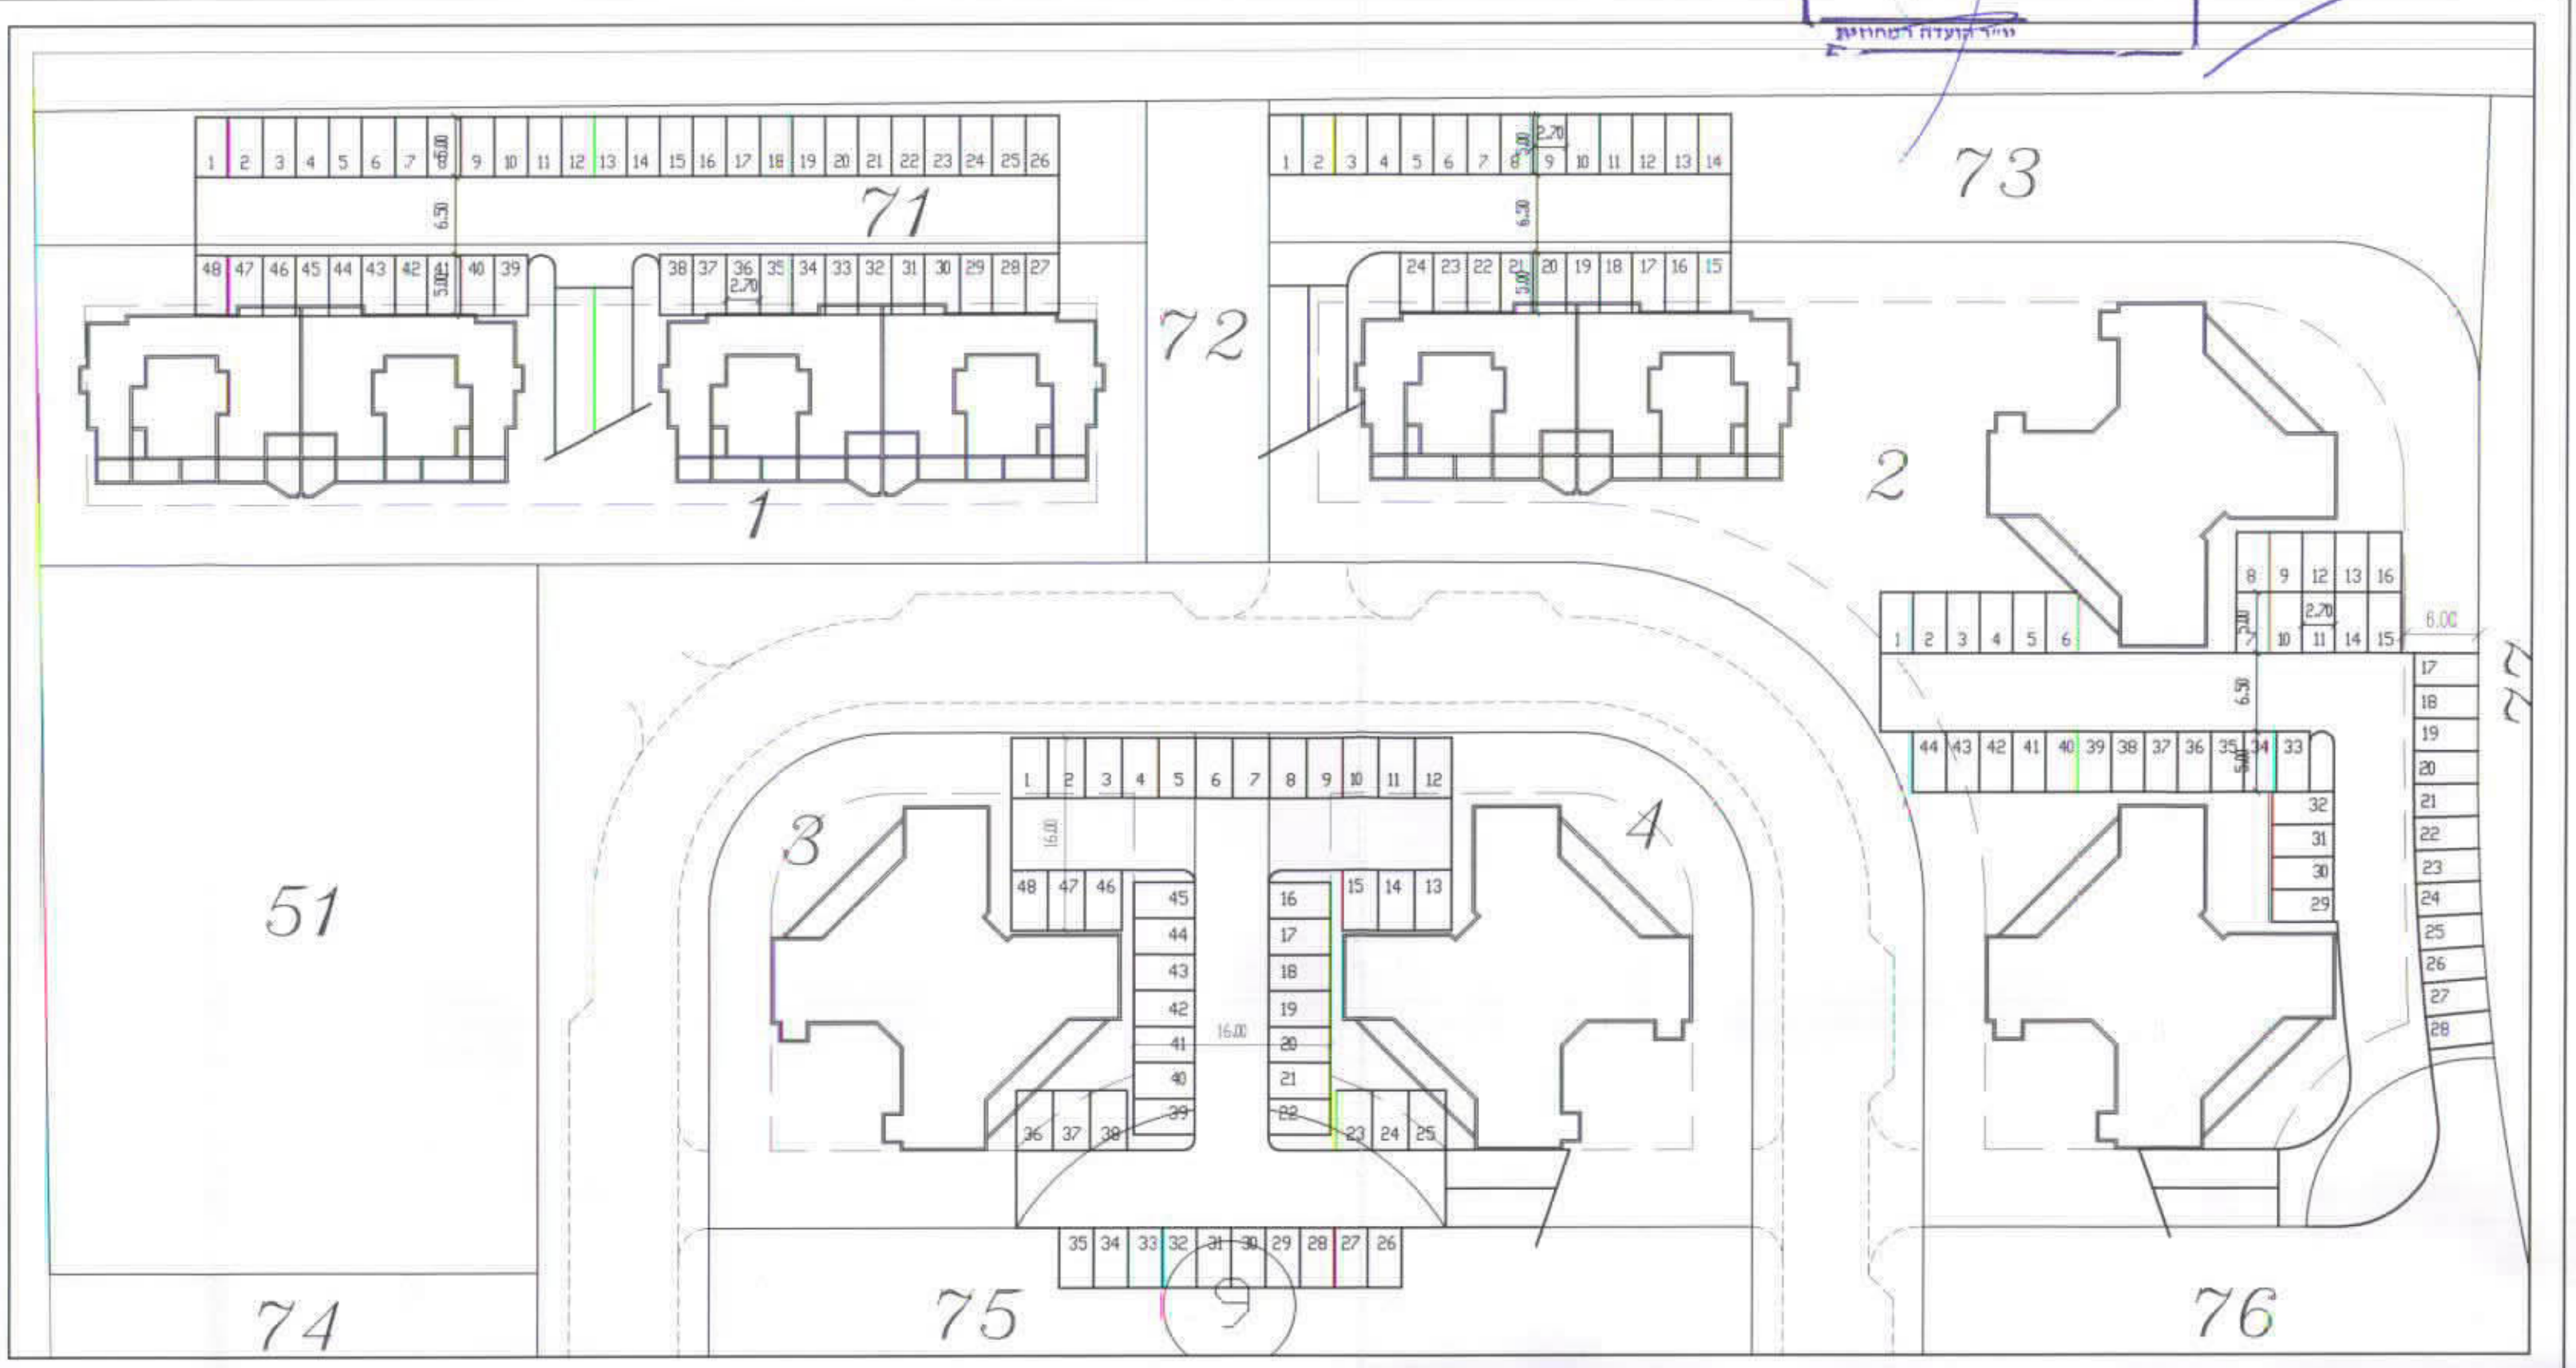

תכנית מרתפי חניה



טבלת מאזן חניה

מס'	יעוד	גודל	חצר	ביטוח חנייה	רצפת חניה	רצפת פרט
1	מסורים	32		48	48	48
2		64	1:1.5	96	96	96
3		24		36	36	72
4		24		36	36	72
סה"כ				216	216	

משרד הפנים
 מינהל מחוז מרכז-יממה
 25-07-2007
 נתקבל
 חוק מס' 1

חוק התכנון והבניה, תשי"ח:1965
 חוק התכנון והבניה (תוספת פרטים)
 תכנית שינוי מתארי מס' 57/1268/03
 כשיבה מס' 21
 מיום 22.9.07
 החליט להסכים בכניס חצרות הפרטיות
 לתכנון ולבניה ולענות חוקי
 מנהל אגף לתכנון עיר
 מהנדס איליר
 יו"ר הועדה

חניה מסודרת במגרשים עיקים ובמרתפי חניה

מס'	תפוצה	שינויים	תאריך	חתימה
1		שינויים	27.11.97	איגור
2		שינויים	19.03.98	איגור
3		שינויים	12.07.99	איגור
4		שינויים	27.07.99	איגור
5		שינויים	02.11.99	איגור
6				
7				
8				

הוכן עבור
אברהם יצחק בעים
 פרויקט
עגולה. פתח-תקוה
 תכנית
נשפה תנועה
לתכנית מס' 57/1268/03
 שם סוב' 3.dwg 5001

אשרה-יממה
 תמיכה ותעודת תוספתה בי"מ
 רח' סוב' 21 גבעתיים 53415
 סל' 03-5718596-03 פקס: 03-5718599-03

אשרה-יממה
 קנינים
 1:500
 תאריך
 02.11.97
 שרטוט
 איגור אס
 מס' תכנית
 15501-3
 ביקור
 א. אושפיז