

נבדק וניתן להפקיד
החלטת הוועדה המחוזית
מיום 17.6.01
תאריך 3.12.01
מחכנו המחוזי

משרד הפנים
מחלקת תכנון ובנייה
נתקבל
תאריך 22/12/2001

מחוז המרכז
מחוז תכנון מקומי - "הדרים"
תכנית מתאר מקומית הר/10000/3/19


שינוי לתכנית מתאר הר/במ/600
נספח סכמטי גינון ובינוי - בלתי מחייב

חוק התכנון והבניה (תשכ"ד-1965)
הועדה המחוזית לתכנון ובניה "הדרים"
תכנית מס' 600
מיום 6/4/99
תחולט: להמליץ לועדה המחוזית להפקדה
יועץ תכנון

מס' 176/2001
מיום 22/12/2001
נפה - פתח-תל הדרים

מקום - הוד-השרון,
גוש - 6455, חלקה - 115
שטח התכנית - 2,014 מ"ר
בע"י הגרדקע - מש רייכשטיין
היוזמים - גאלש מרדכי נכסים (נציג)
המבצעים - עיריית הוד השרון והיוזמים
עורך התכנית - ארכיטקטית אריאלה לב-תמיד
יחידות דיוור - 34 + 250 מ"ר מסחרי
תאריך: 15.05.2001

משרד הפנים מחוז המרכז
חוק התכנון והבניה (תשכ"ד-1965)
אישור תכנית מס' 600
הועדה המחוזית לתכנון ובניה
מיום 17.6.01
מחכנו המחוזי

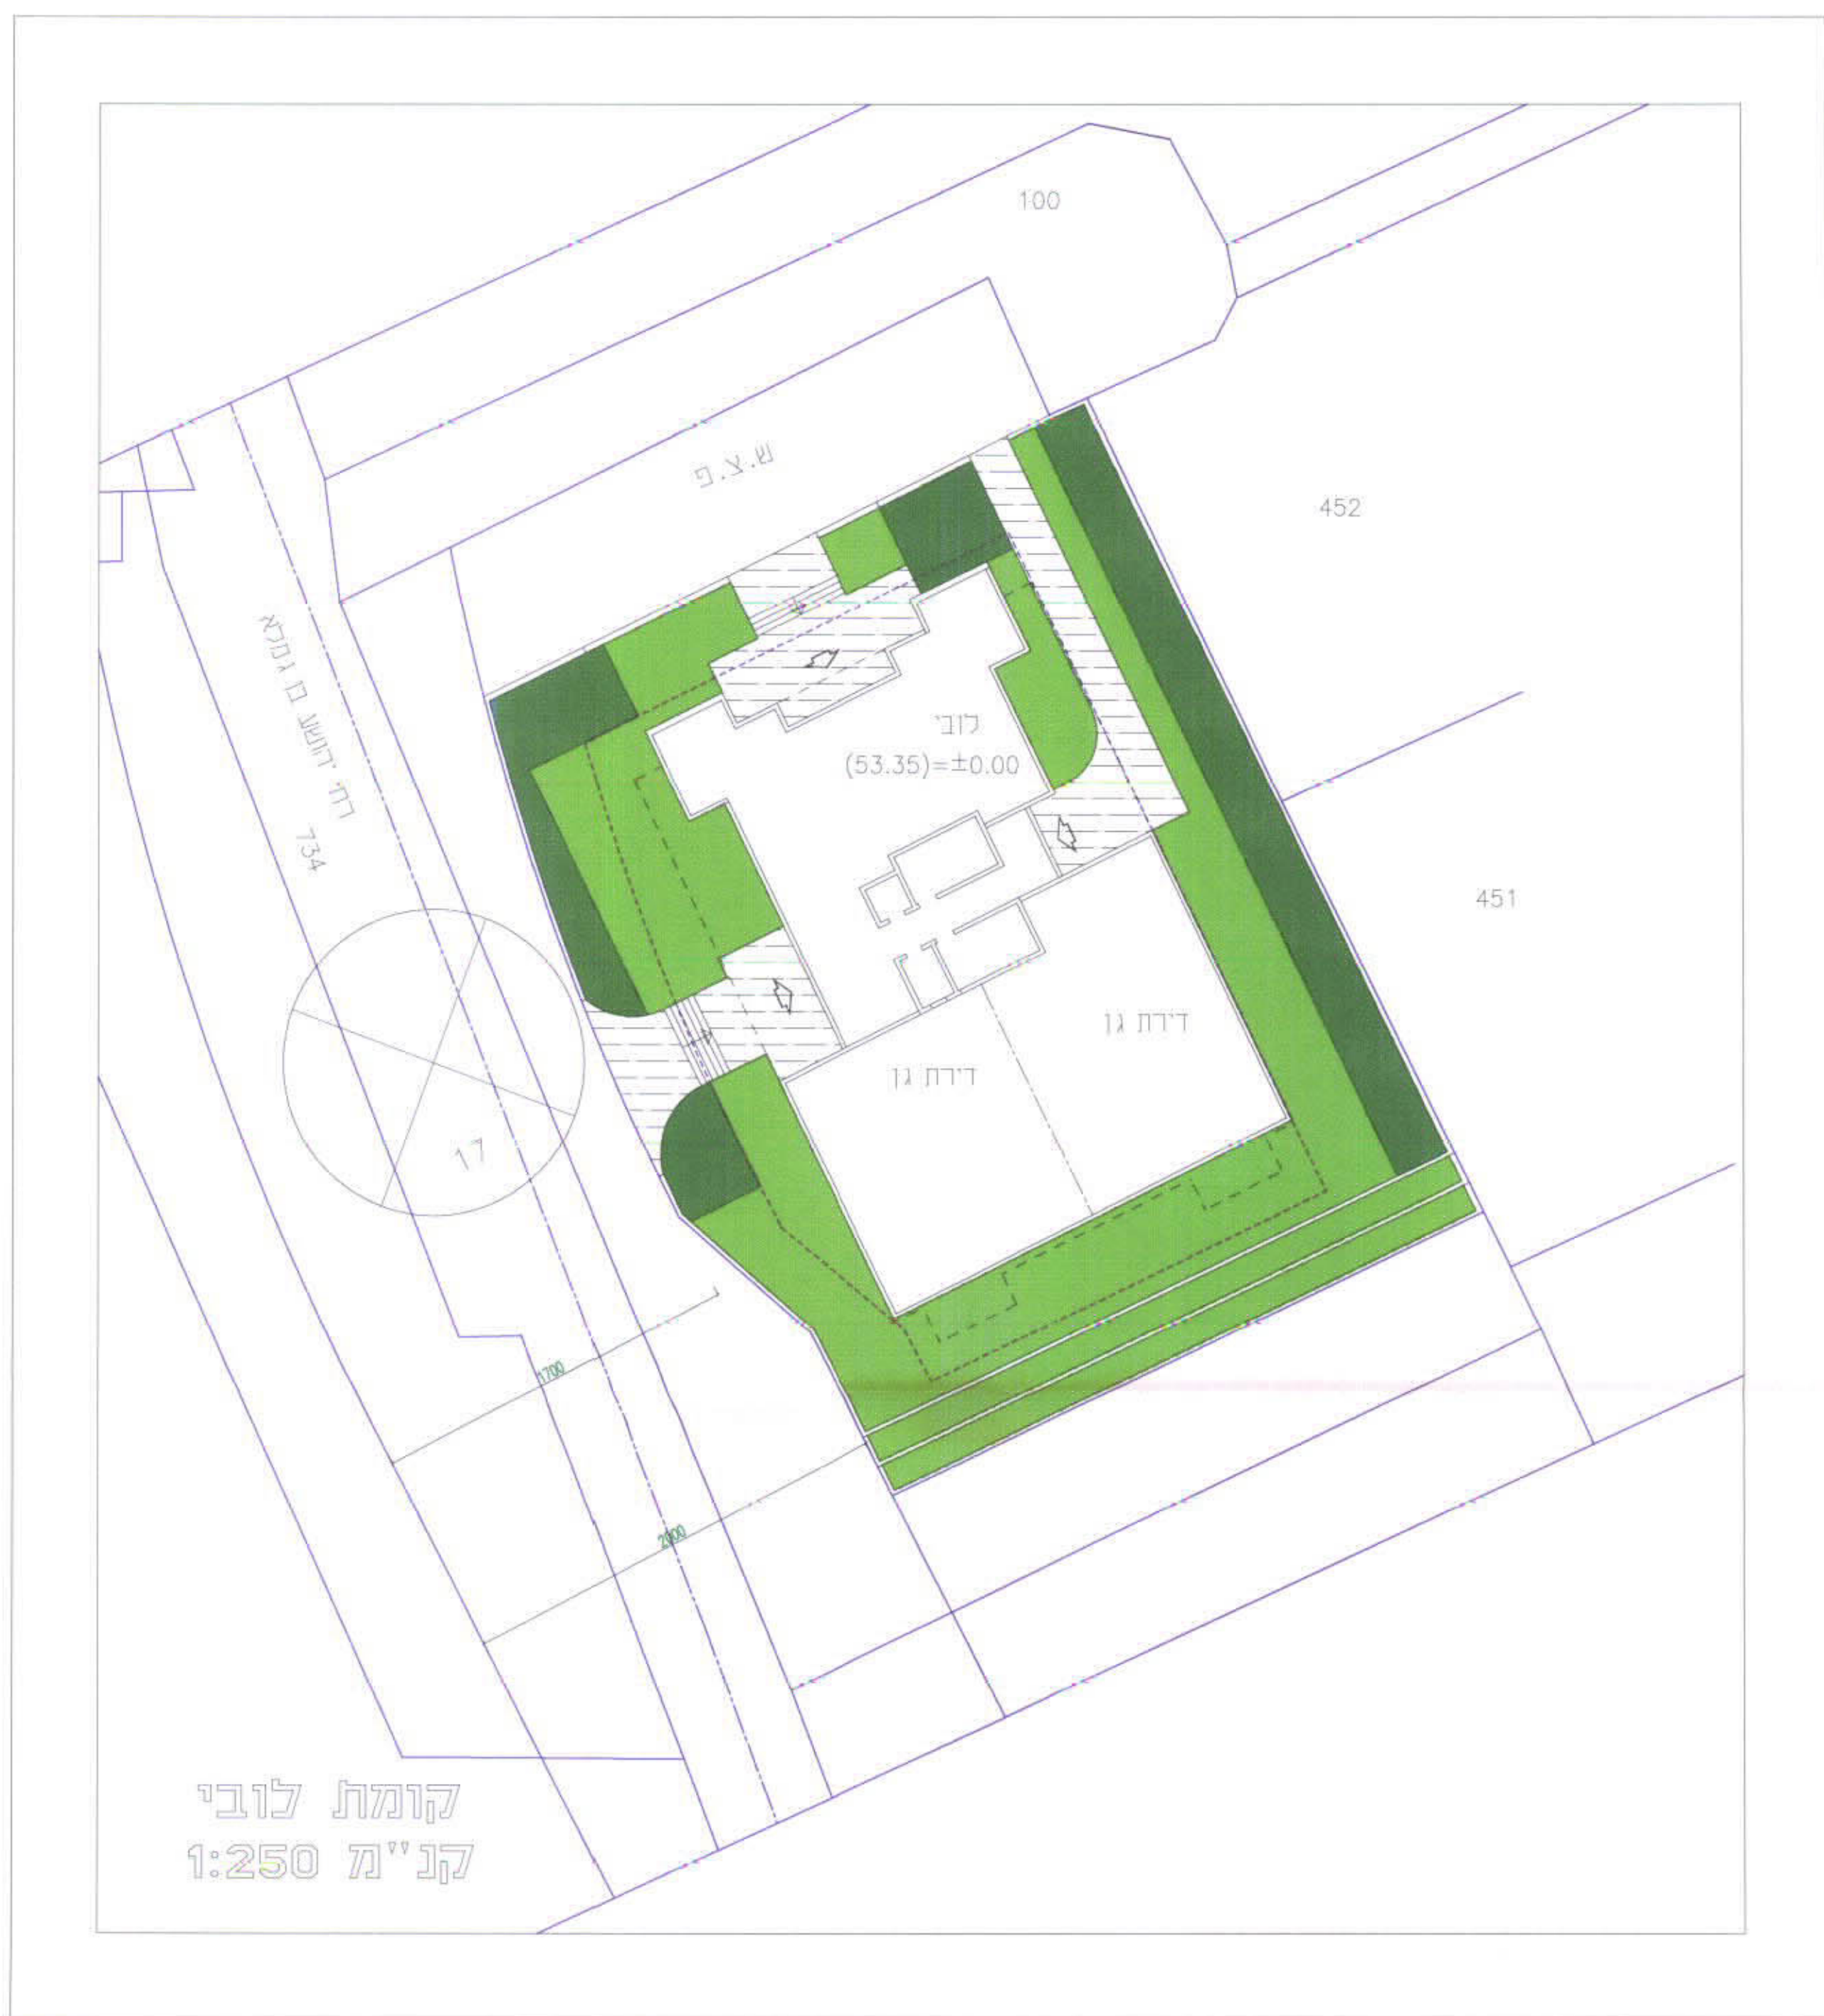

קומת לובי
קנ"מ 1:250

התפלגות השטחים

פירוט	השטח במ"ר בקרוב	%	מקרא
בנוי במ"ר	495	36.9	
שבילים	160	12.0	
מילוי קרקע של כ-40 ט"מ	483	36.0	
מילוי קרקע של כ-150 ט"מ	202	15.1	
סה"כ	1340	100	