


Handwritten notes and stamps on the left side of the plan, including a blue stamp with Hebrew text and various signatures.

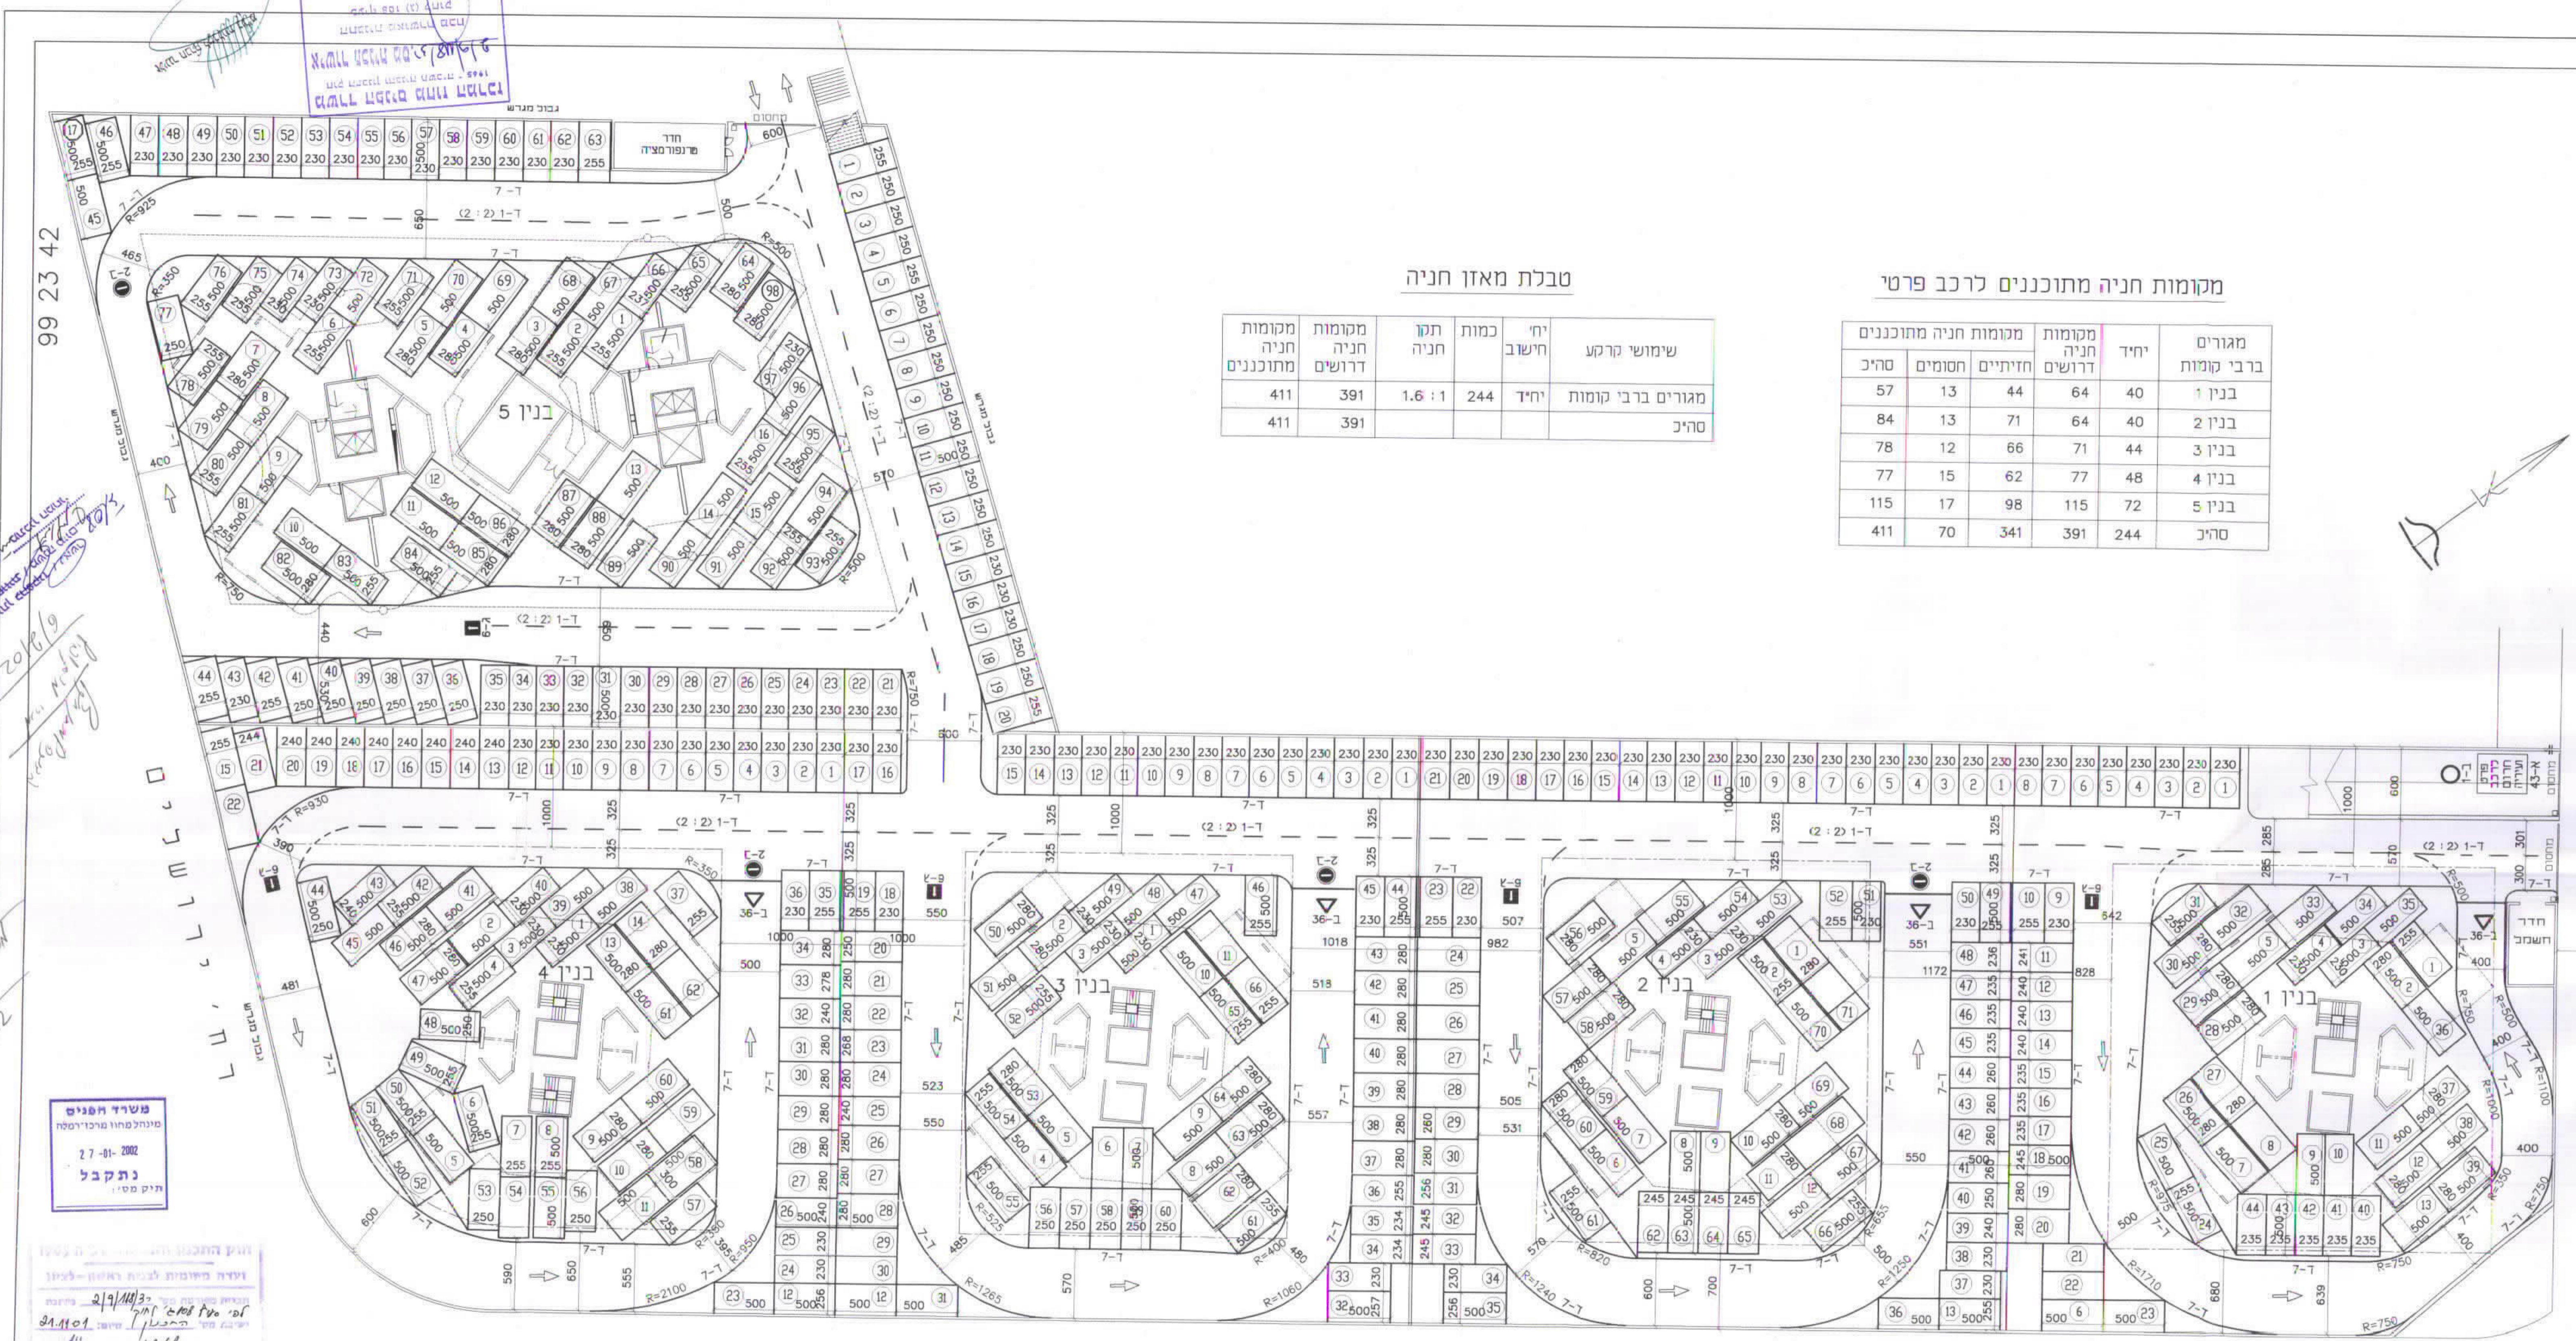

מקומות חניה מתוכננים	מקומות חניה דרושים	תקו חניה	כמות	יח' חישוב	שימושי קרקע
411	391	1.6 : 1	244	יחיד	מגורים ברבי קומות
411	391				סה"כ

מקומות חניה מתוכננים לרכב פרטי

מקומות חניה מתוכננים	מקומות חניה דרושים	יחיד	מגורים ברבי קומות
57	13	44	64
84	13	71	64
78	12	66	71
77	15	62	77
115	17	98	115
411	70	341	391

רח' סיכאני ורח' חנה נוויר

רח' שמואל שריר

אפרים 14.01.01 הצגת מספור מקומות החניה

י.מ. מהנדסים יועצים
 הנדסת כבישים, תנועה ותחבורה
 רח' הדסה 9, תל-אביב, טל' 03-5233925

ת.ב. 2/9/118/רצ
 לבנינים: 5,4,3,2,1

נספח תחבורה
 זכינגר בע"מ
 אמריקה - ישראל בע"מ

992342 תכנית 1:250 תאריך 13.11.00 תכנון אפרים שרטט אפרים ביקר איציק עודד גליון

D\AZELINGER\ispah\MartF546