



תוכנית חניה קומת מרתף

ק.מ. 1 : 250

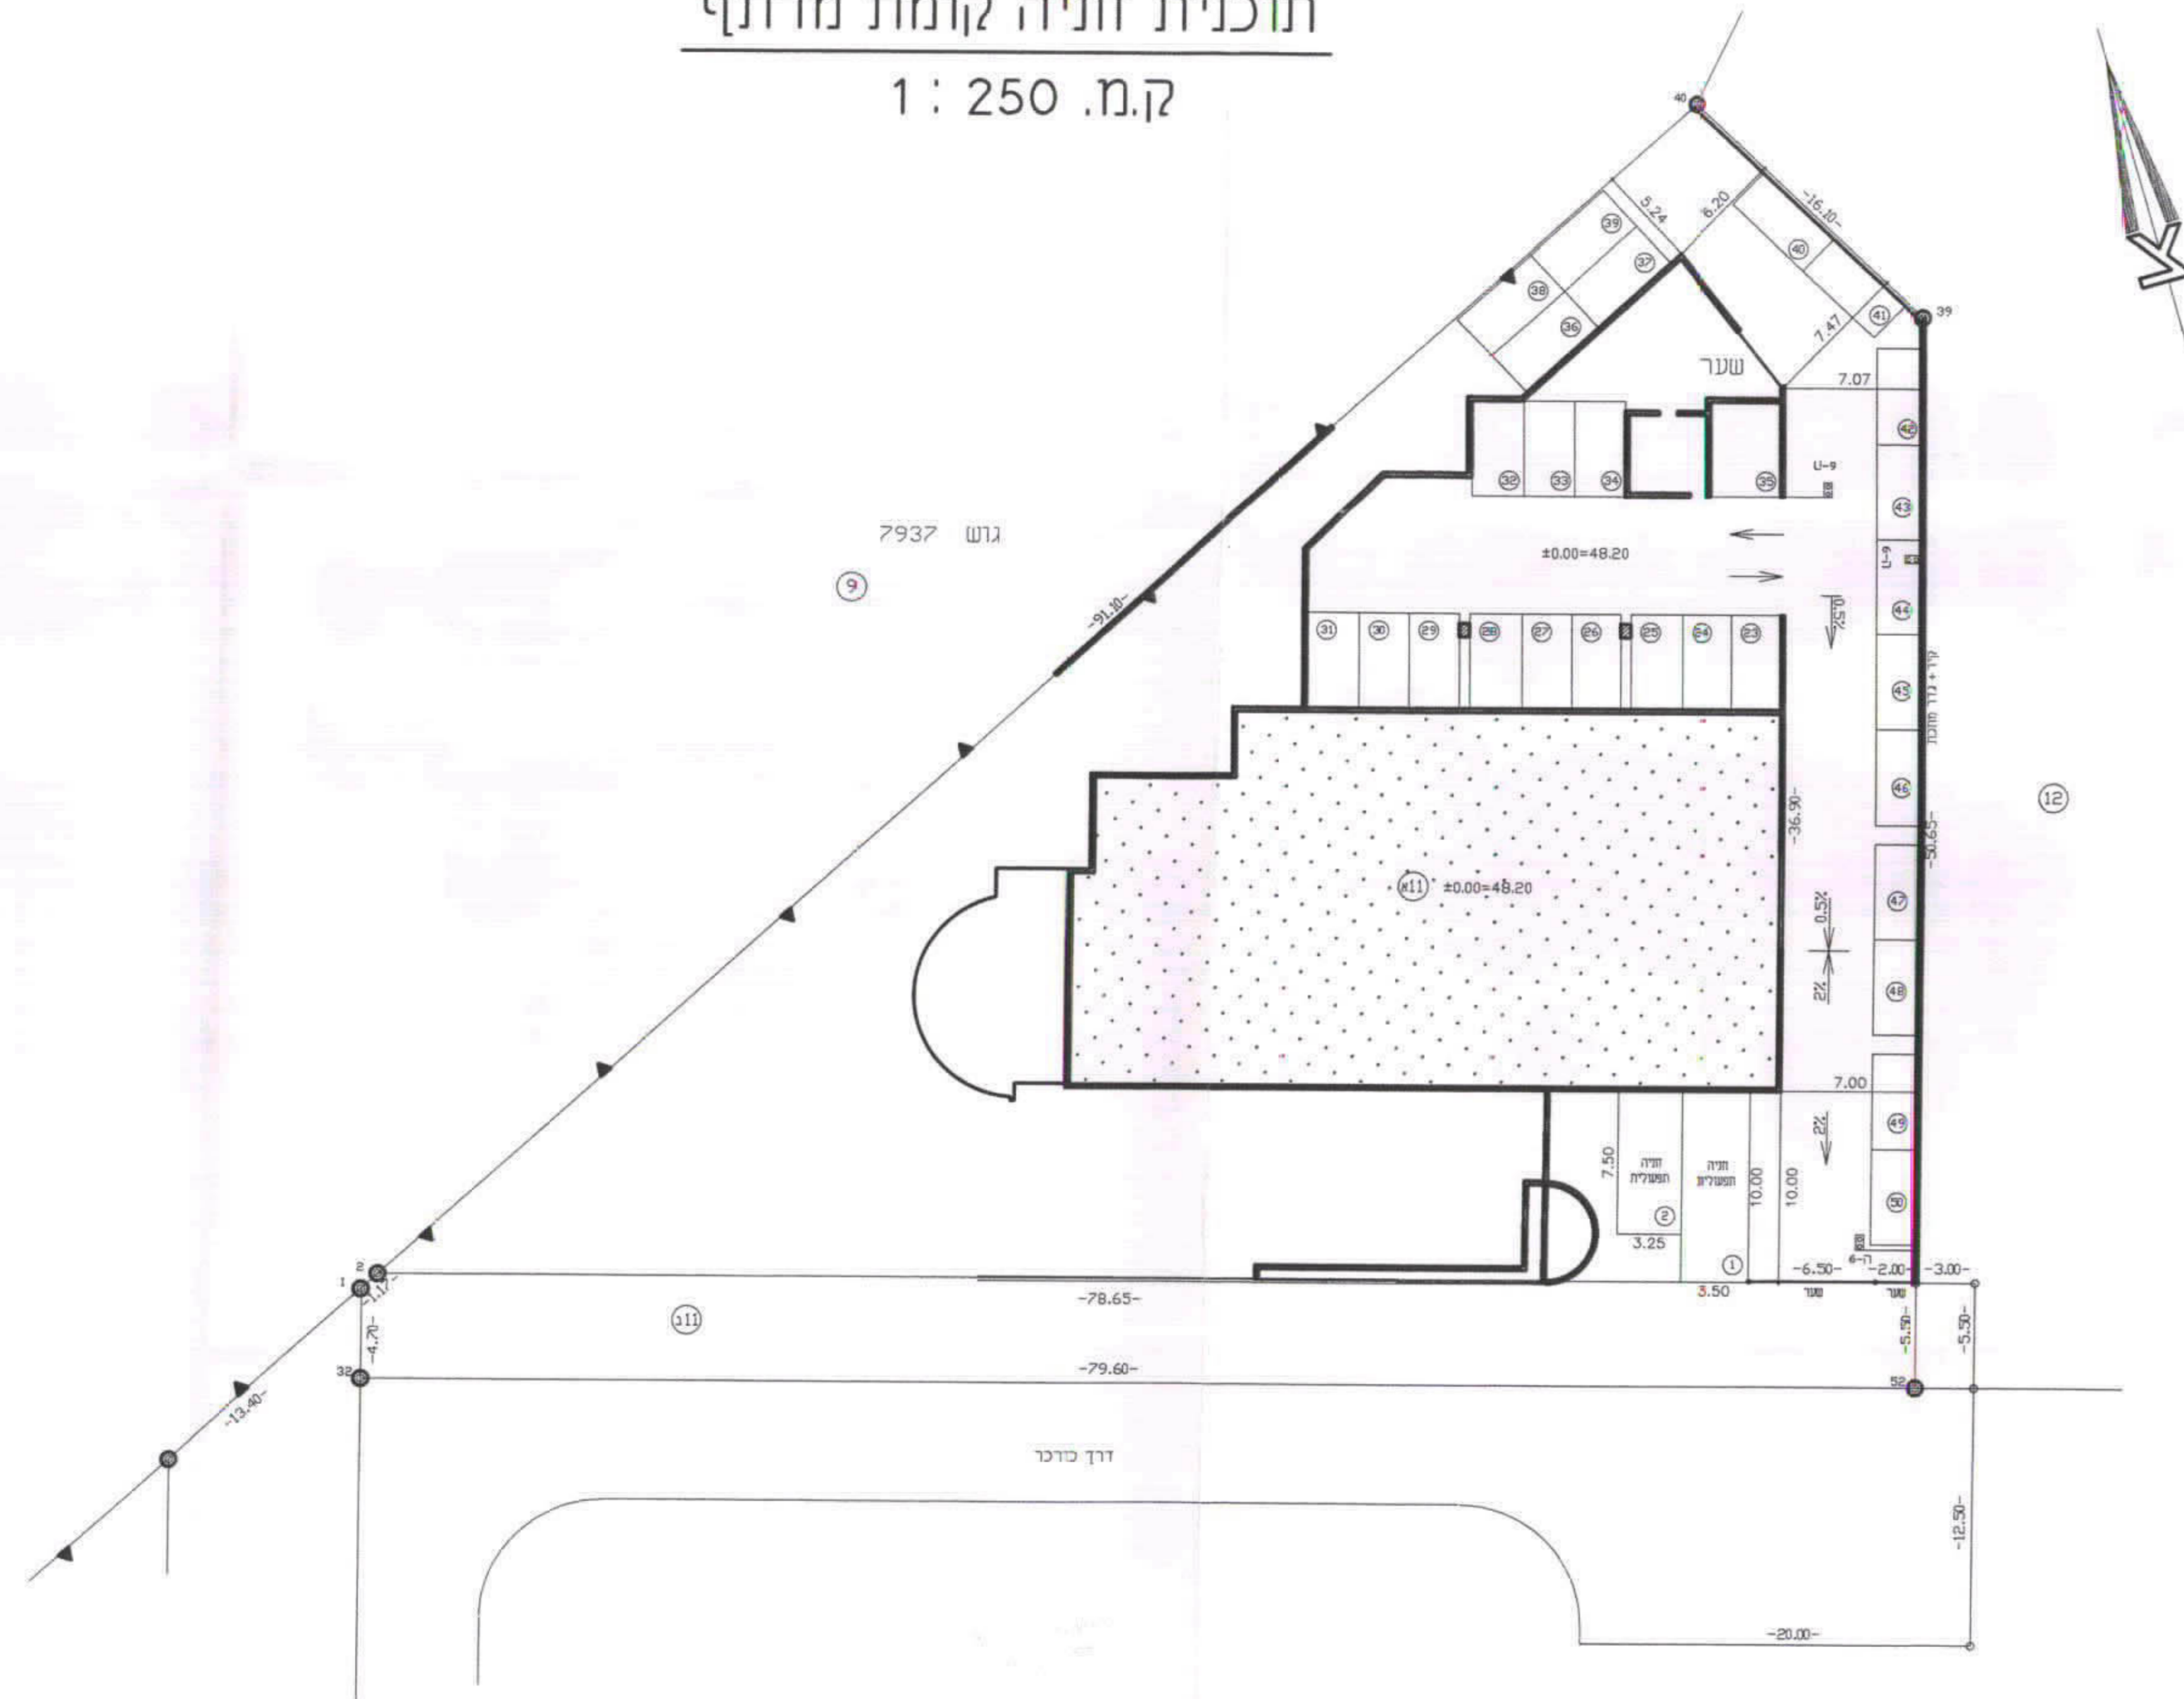

תוכנית חניה קומת קרקע

ק.מ. 1 : 250

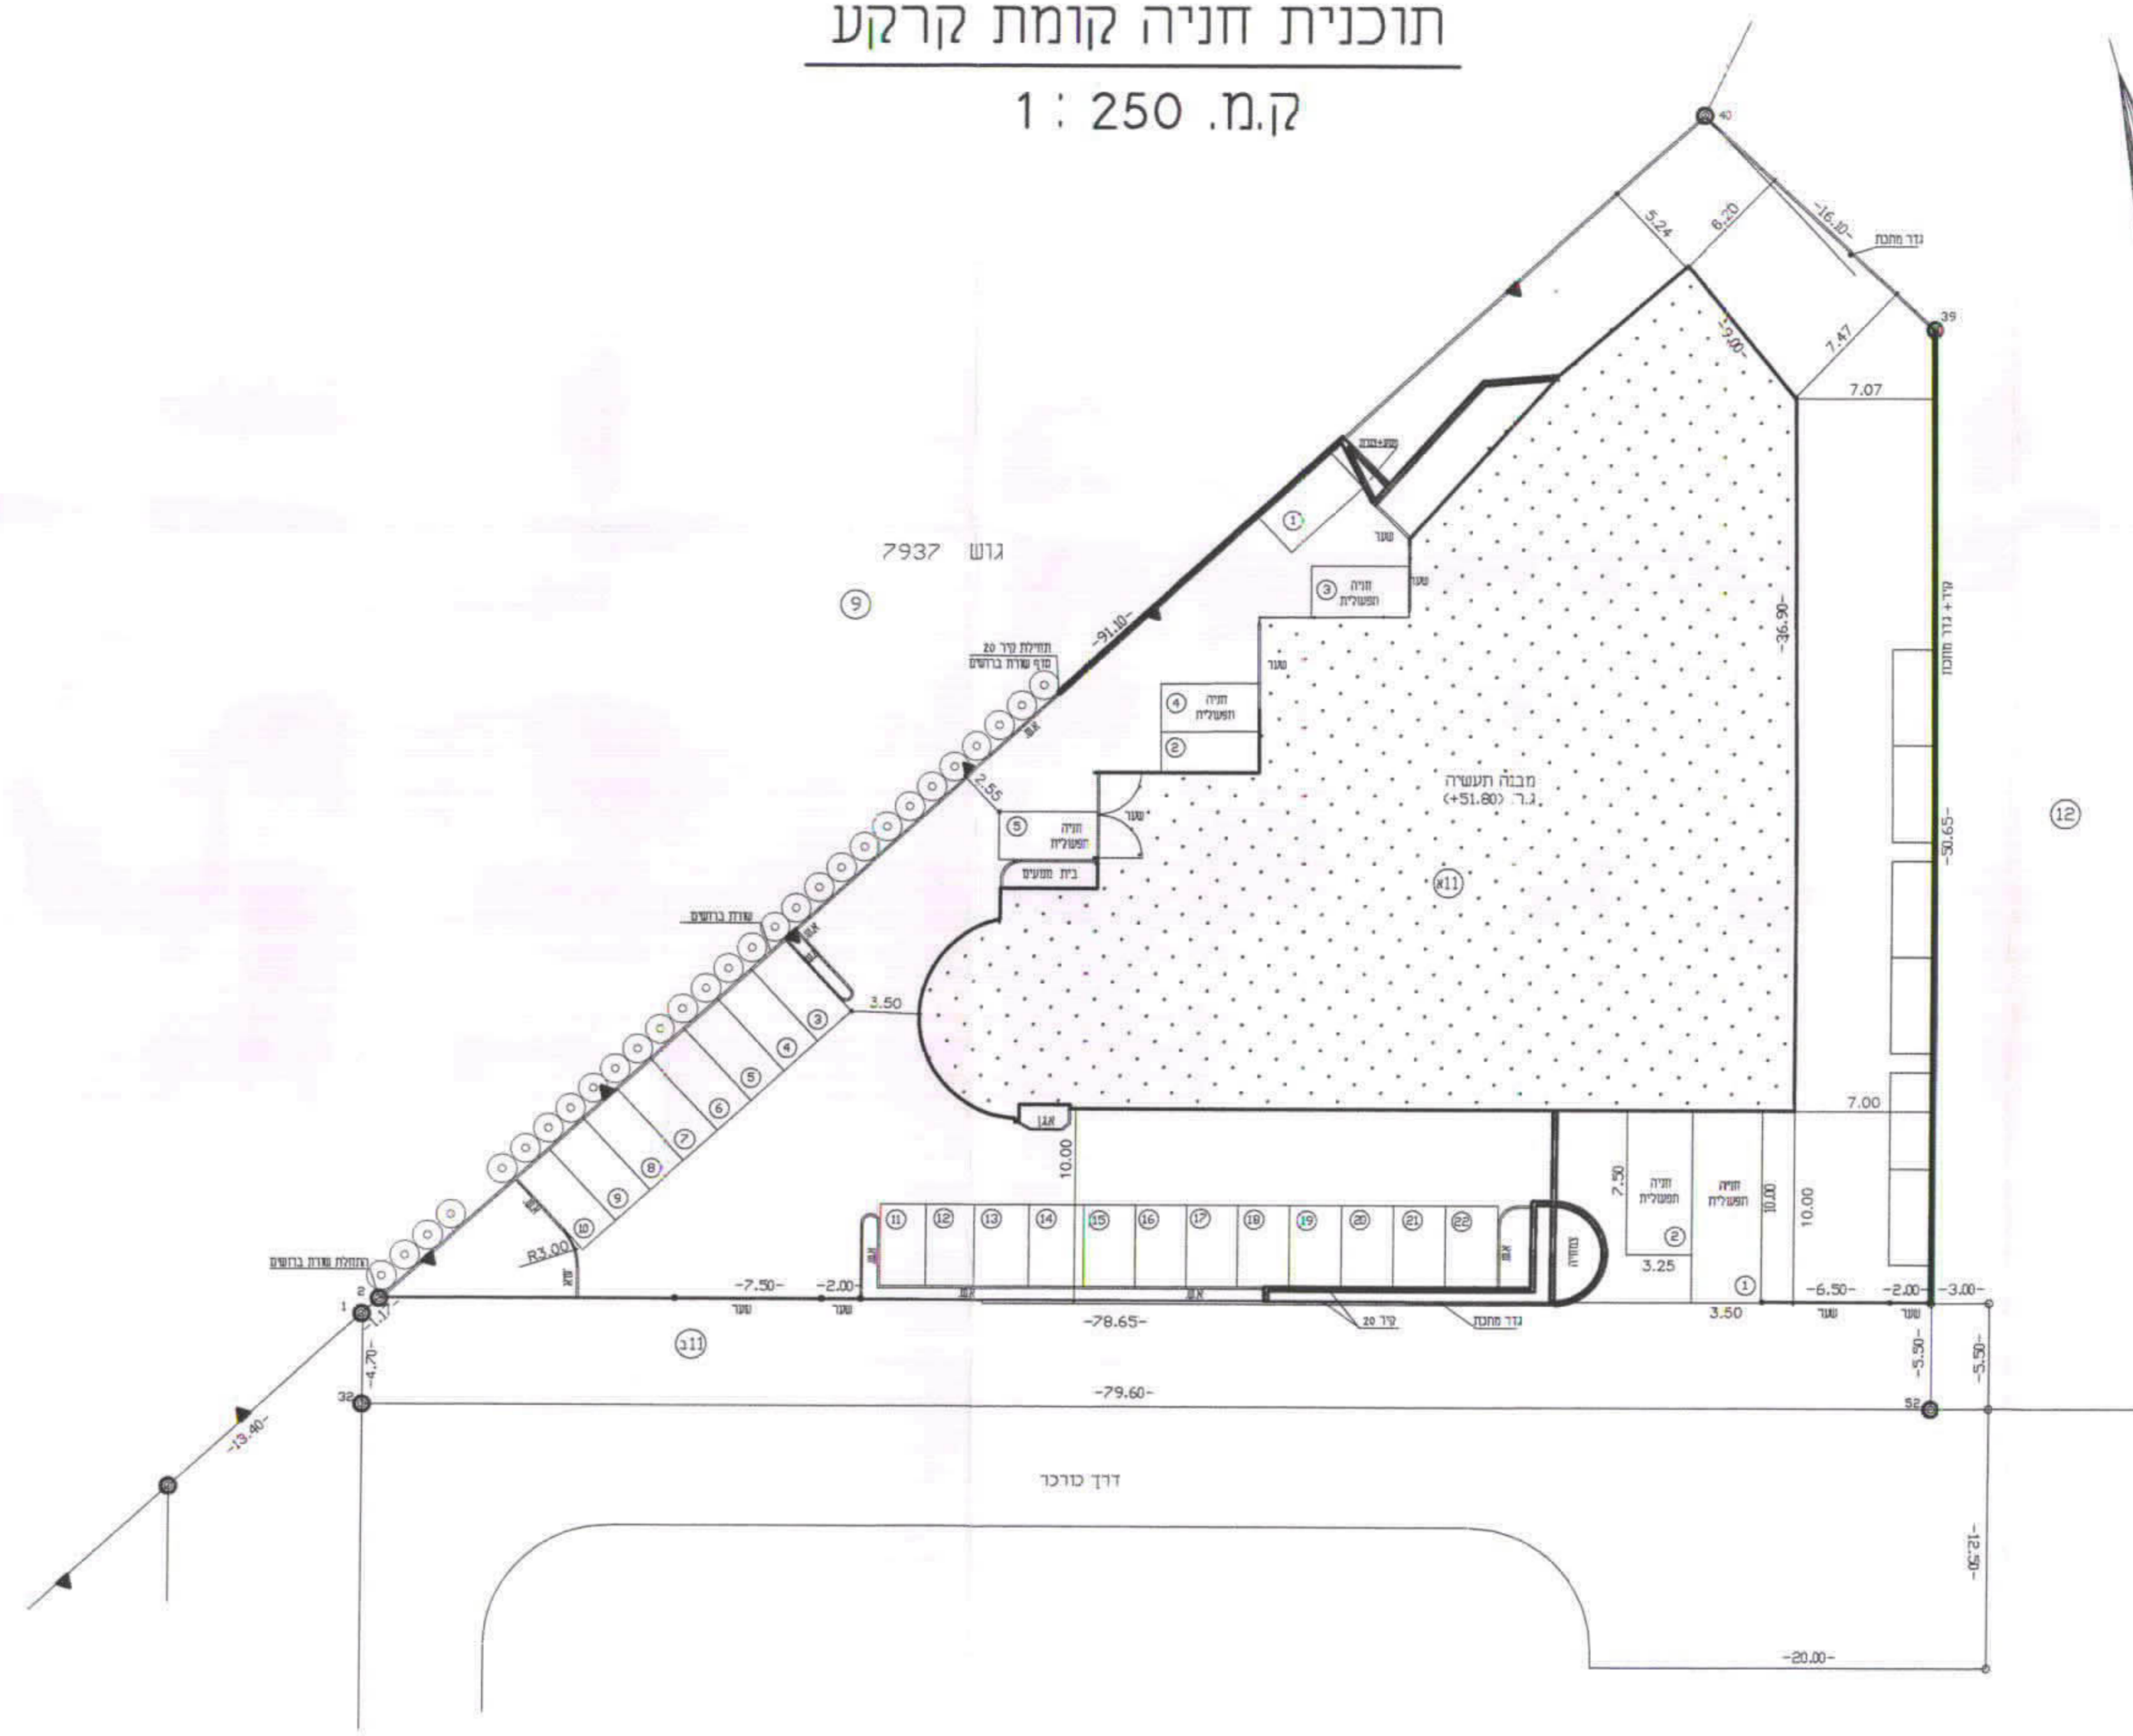

נספח תנועה וחניה

פבלת מאגן חניה

מס' יעוד	מס' יעוד	שטח בנין (עקרי במ"ר)	לרכב פרטי	לרכב מפעלי	מס' מעמדת חניה	דרוש	מוצב
1	1	271.5	1:30	עד 2000 מ"ר	4	9.1	4
2	2	1086	1:70	מעל 2000 מ"ר	1	40.7	1
		2850.5			5*	50	5
		3122					

*** רכב מפעלי יסודי קב.**
 א. 2 רכבים מפעליים (משאיות) כדלקמן: 1.1 י"י משאת באורך 7 מ' 1.2 י"י משאת באורך 9 מ'
 ב. 3 רכבים מפעליים: מסחרי במשקל עד 4 טון.

תוכנית

מס' חניה	מס' יעוד	מס' חניה	מס' יעוד	מס' חניה	מס' יעוד
X	21.02.99	X	X	X	X
X	14.11.00	X	X	X	X
X	08.07.01	X	X	X	X



משרד הפנים
 מינהל מחוז תל אביב
 14-03-2002
נתקבל
 ת"ק מס' 14302
 26.12.01

9	מס' חניה	מס' יעוד	מס' חניה	מס' יעוד	מס' חניה	מס' יעוד
8						
7						
6						
5						
4	28.04.01	מס' חניה	מס' יעוד	מס' חניה	מס' יעוד	מס' חניה
3	13.03.00	מס' חניה	מס' יעוד	מס' חניה	מס' יעוד	מס' חניה
2	10.03.99	מס' חניה	מס' יעוד	מס' חניה	מס' יעוד	מס' חניה
1	08.03.99	מס' חניה	מס' יעוד	מס' חניה	מס' יעוד	מס' חניה
0		מס' חניה	מס' יעוד	מס' חניה	מס' יעוד	מס' חניה

מס' חניה: 234/1-101
 מס' יעוד: 101
 מס' חניה: 101
 מס' יעוד: 101