


9060/98

משרד הפנים מחוז המרכז
 חוק התכנון והבניה תשכ"ח-1967
 אישור תכנית מס' 36/21/2/צש
 תאריך: 23/8/2001
 סעיף 108 לחוק
 9.2.00 נ"ר הועדה המחוזית

נדק ונתן לאישור
 תאריך: 23/8/2001
 מנהל המחוז

נספח בינוי 1:500 - תכנית צש/2-21/36

משרד הפנים מחוז המרכז
 חוק התכנון והבניה תשכ"ח-1967
 אישור תכנית מס' 36/21/2/צש
 תאריך: 23/8/2001
 סעיף 108 לחוק
 9.2.00 נ"ר הועדה המחוזית

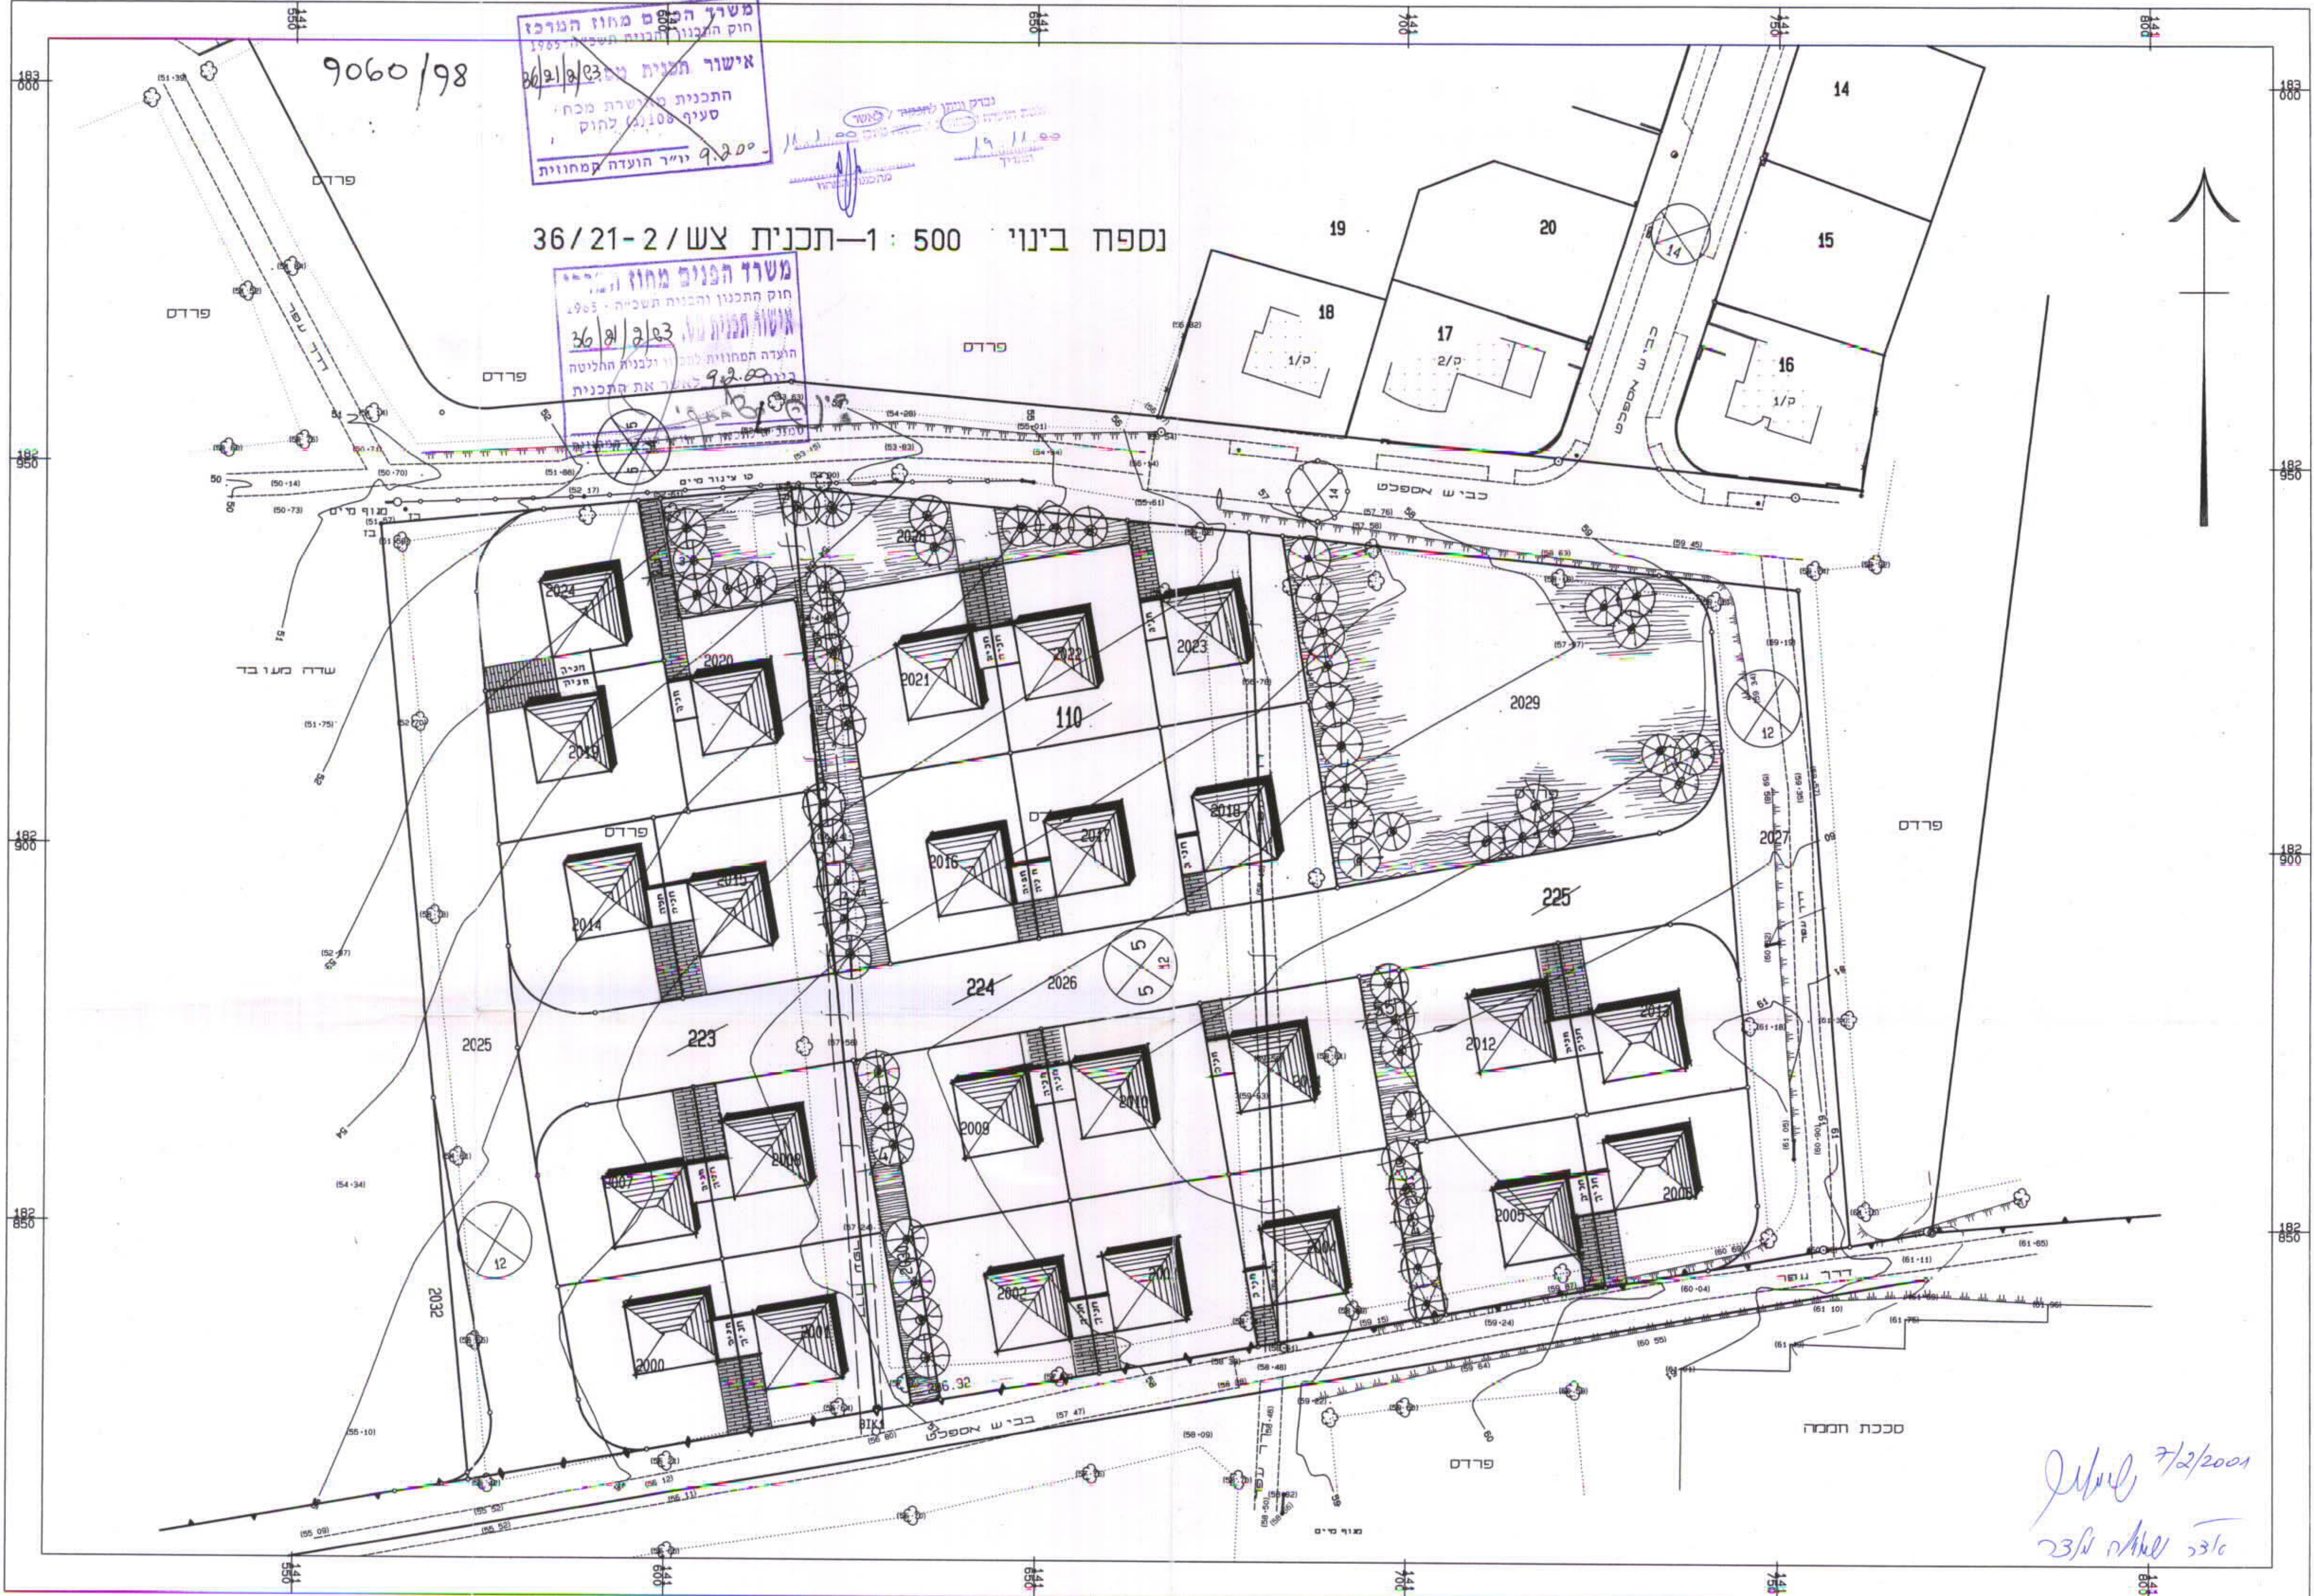

7/2/2001
 23/8/2001