



3.03.02

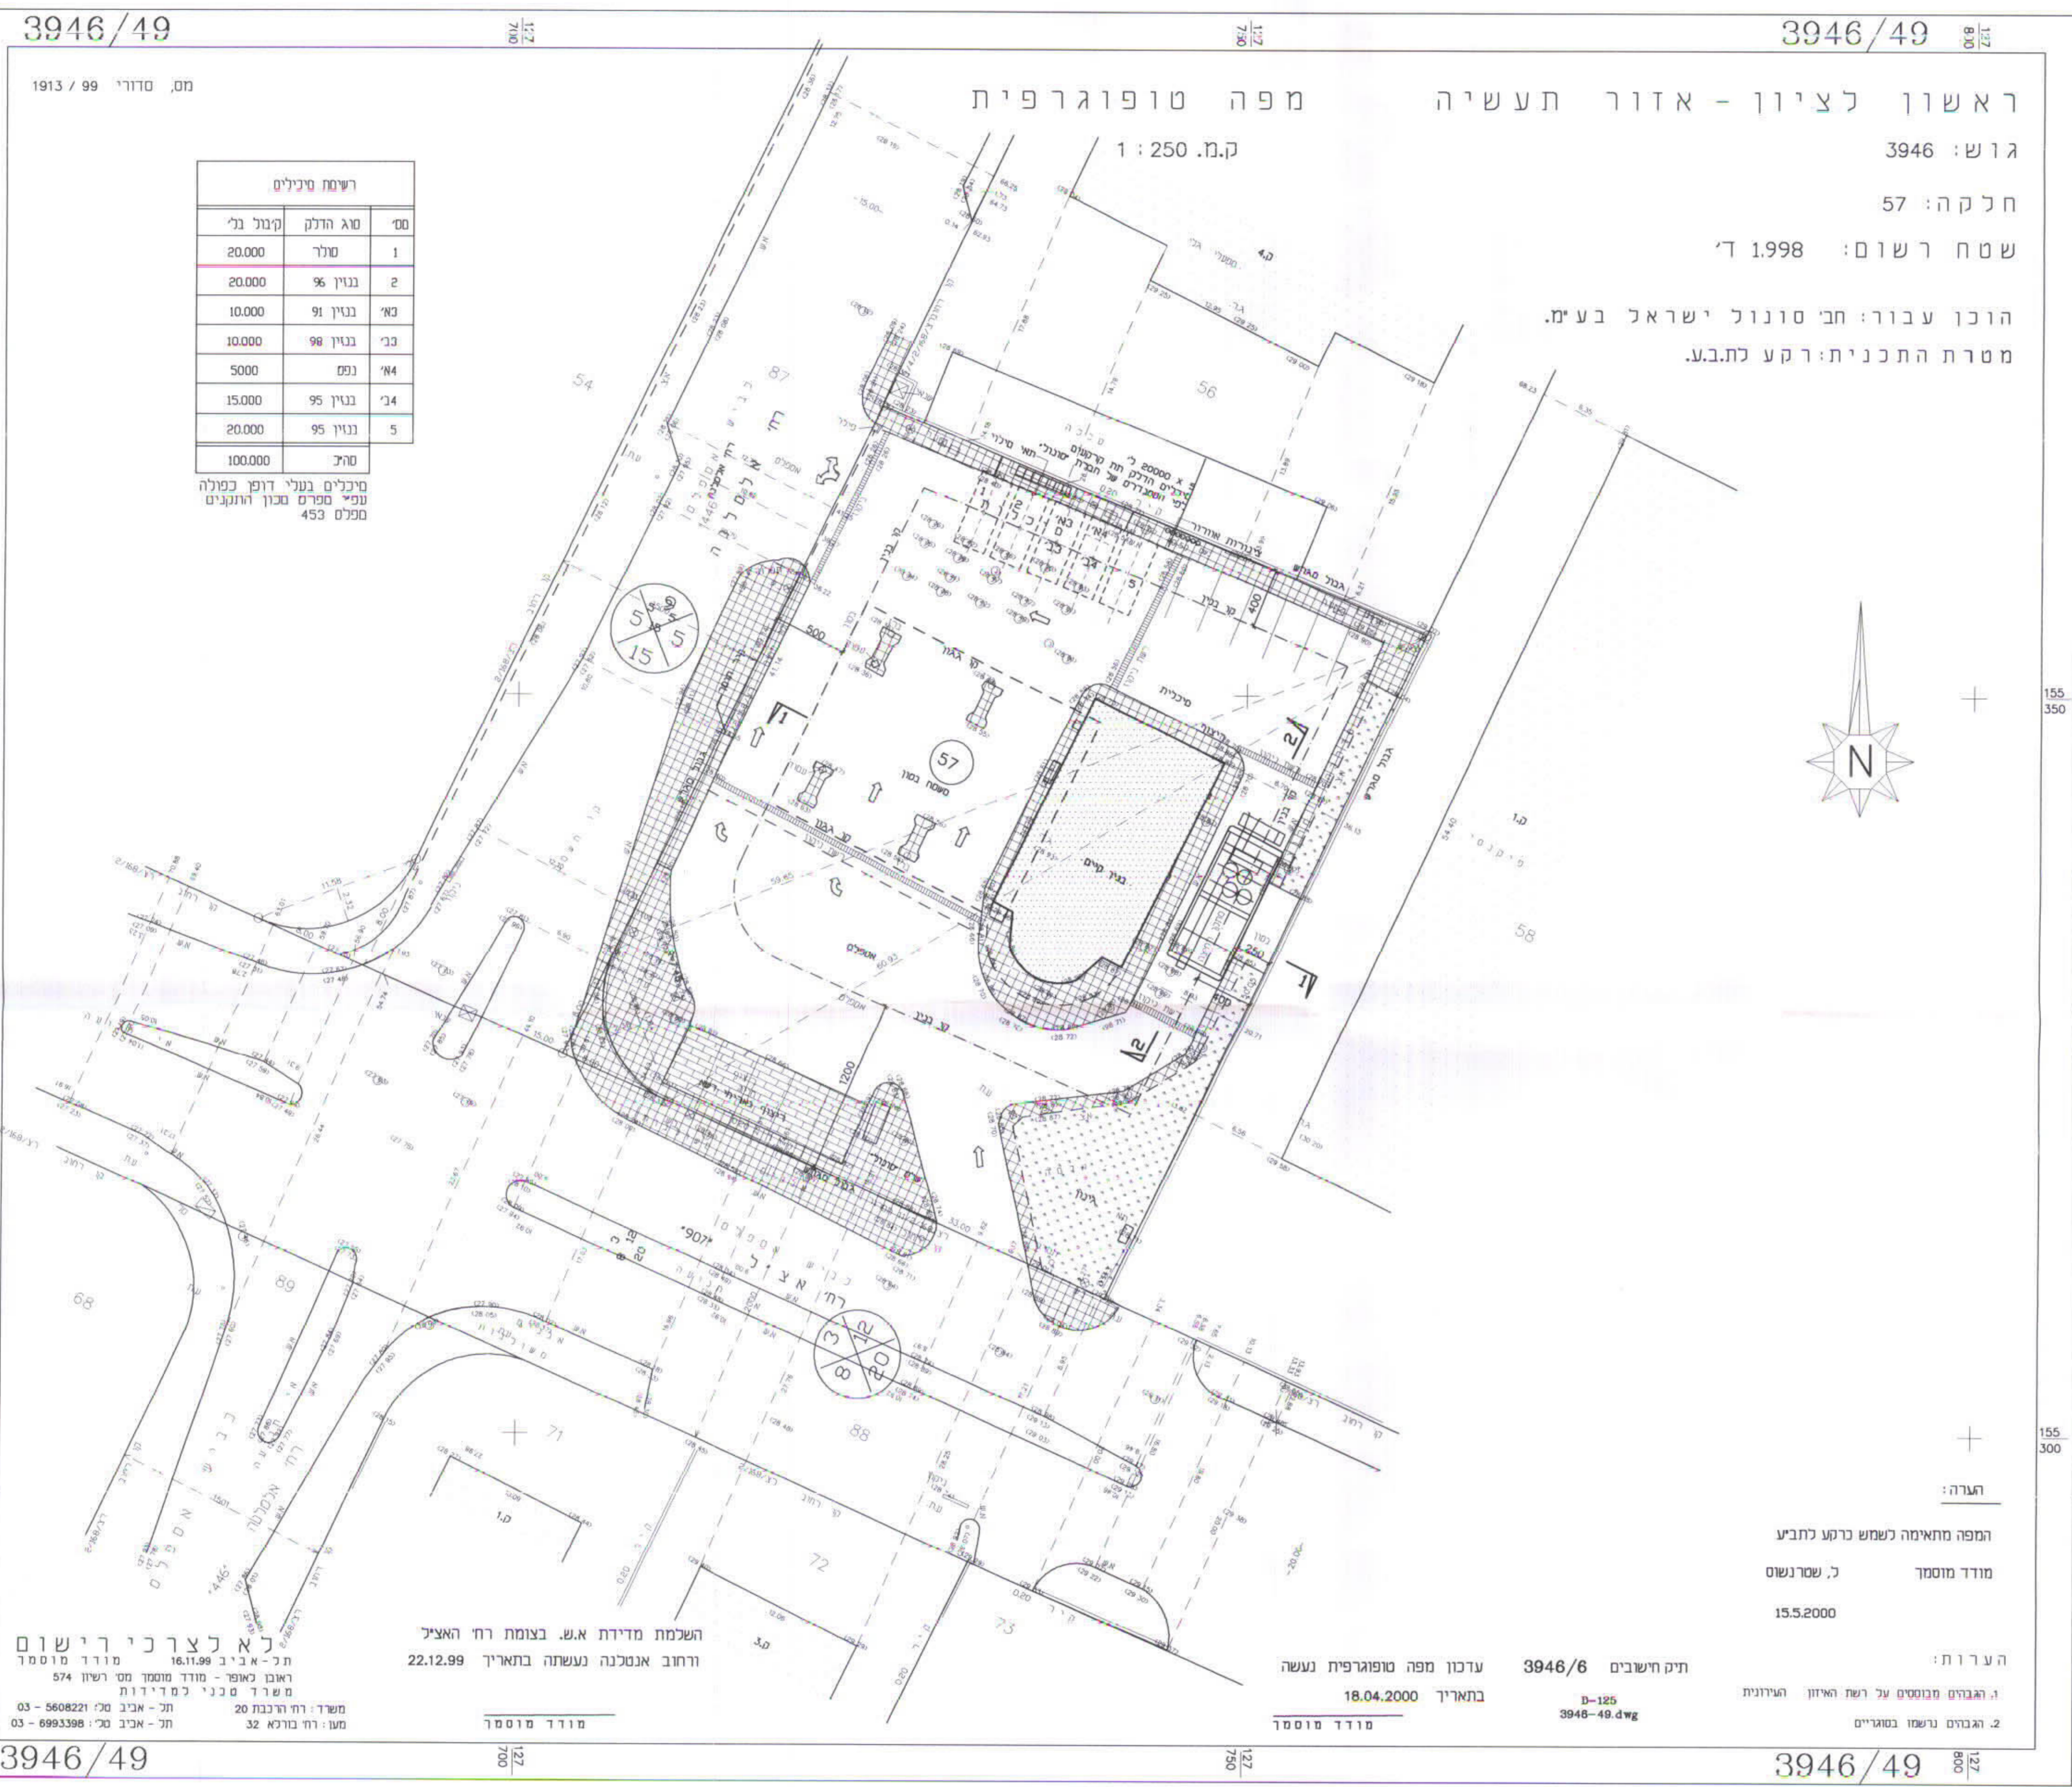

רשימת סיבילים		
מס	סוג הדלק	קובץ בל
1	טולר	20.000
2	בנוין 96	20.000
3א	בנוין 91	10.000
3ב	בנוין 98	10.000
4א	נפט	5000
4ב	בנוין 95	15.000
5	בנוין 95	20.000
	טולר	100.000

סיבילים בעלי דופן כפולה עפ"י ספרים סכנו והתקנים מפלס 453

הוכן עבור: חב' סונול ישראל בע"מ.
מטרת התכנית: דקע כת.ב.ע.

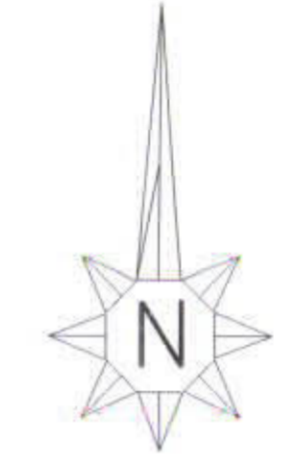

לא לצורכי רישום
תל-אביב 16.11.99
מסדור 574
משרד: רחוב בן-ציון 20
תל-אביב 03-5608221
תל-אביב 03-6993398

השקמת מדידת אש. בצומת רח האציל
ורחוב אבנר נעשתה בתאריך 22.12.99

ערכון מפה טופוגרפית נעשה
בתאריך 18.04.2000
תיק חישבים 3946/6
D-125
3946-49.dwg

הערה:
המפה מחאימה לשמש כרקע לחביע
מודד מוסמך
15.5.2000
הערות:
1. הגברים מבוססים על רשת האיוון העירונית
2. הגברים נרשמו בסוגריים

הרצה תכנית
תכנית שינוי ספורסת רצ/11/2/168/1
שינוי לתכנית ספורסת
מס' רצ/11/2/168/1
נספח ביטחון

משרד הפנים מחוז המרכז
חוק התכנון והבניה חשבות 1968
אישור תכנית מס' 3946/57
התכנית מאושרת מכ"ס
סעיף 57(ג) לחוק

מחוז: המרכז
נפה: רחובות
גוש: 3946
חלקה: 57
שטח התכנית: 1998 דונם
ק"מ 1:250


יוזם התכנית:
"סונול" ישראל בע"מ
רח' הגביע, אזור תעשיה קרית ספיר, נתניה דרום
ת.ד. 8401 סל: 09-8637777 פקס: 09-8859399
סונול ישראל בע"מ
חתימה: תאריך: 3.3.02

בעל הקרקע:
אליהו פזרע ארון יוסף
רח' אציל 22 רש"צ סל. 9610299
ש.א.מ.
מוסד לתיקון טרקטורים
קיבוץ נצר סרני
סל. 9242000-08
חתימה: תאריך:


המתכנן:
עידן דורי אדריכלים והתכנון ערבים
רח' הירשברג 12 ת"א 64393 סל: 03-5272195 פקס: 03-5271075
e-mail: ed_arc@hotmail.com
עידן דורי אדריכלים
חתימה: תאריך: 10.2.02

התיבות הועדויות הפאשרות

נספח בינוי ק.ה. 1:250

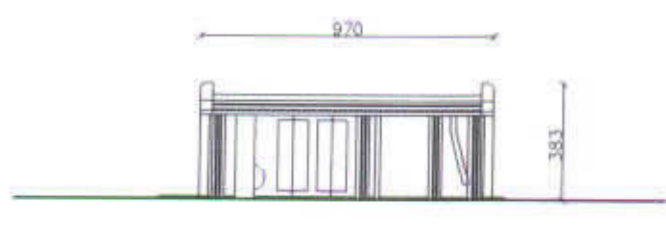

חתך 2-2 ק.מ. 1:250 (מתקן רחיצה)

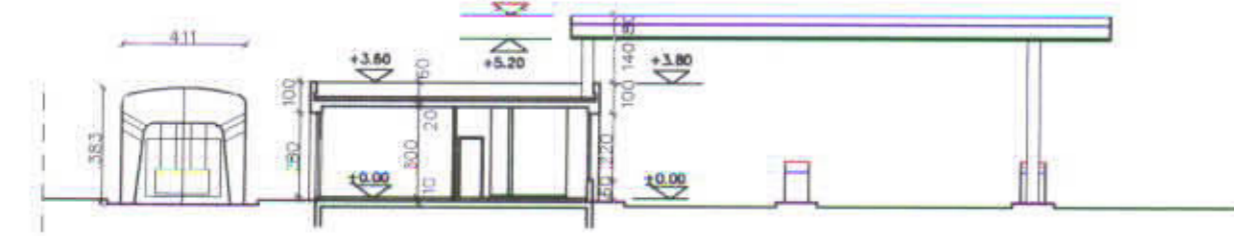

חתך 1-1 ק.מ. 1:250