(38)

לה/ במ/1000/15/4 (5)

משרד הפנים
מינהל מחוז מרכז-רמלה
10-06-2002
נתקבל
תיק מס':

חוק התכנון והבניה, תשכ"ה-1965
ועדה מקומית לתכנון ולבניה-רמלה
תכנית מפורטת מס' לה/במ/1000/15/4
בישיבה מס' [illegible] מיום [illegible]
הוחלט [illegible]
מהנדס ועדה מקומית יושב ראש

עיריית רמלה
מחלקת מהנדס העיר
7-06-2002
נתקבל
תיכנון בניין העיר

משרד הפנים מחוז המרכז
חוק התכנון והבניה תשכ"ה-1965
אישור תכנית מס' לה/במ/1000/15/4
התכנית מאושרת מכח
סעיף 108(ג) לחוק
יו"ר הועדה המחוזית

נספח תנועה

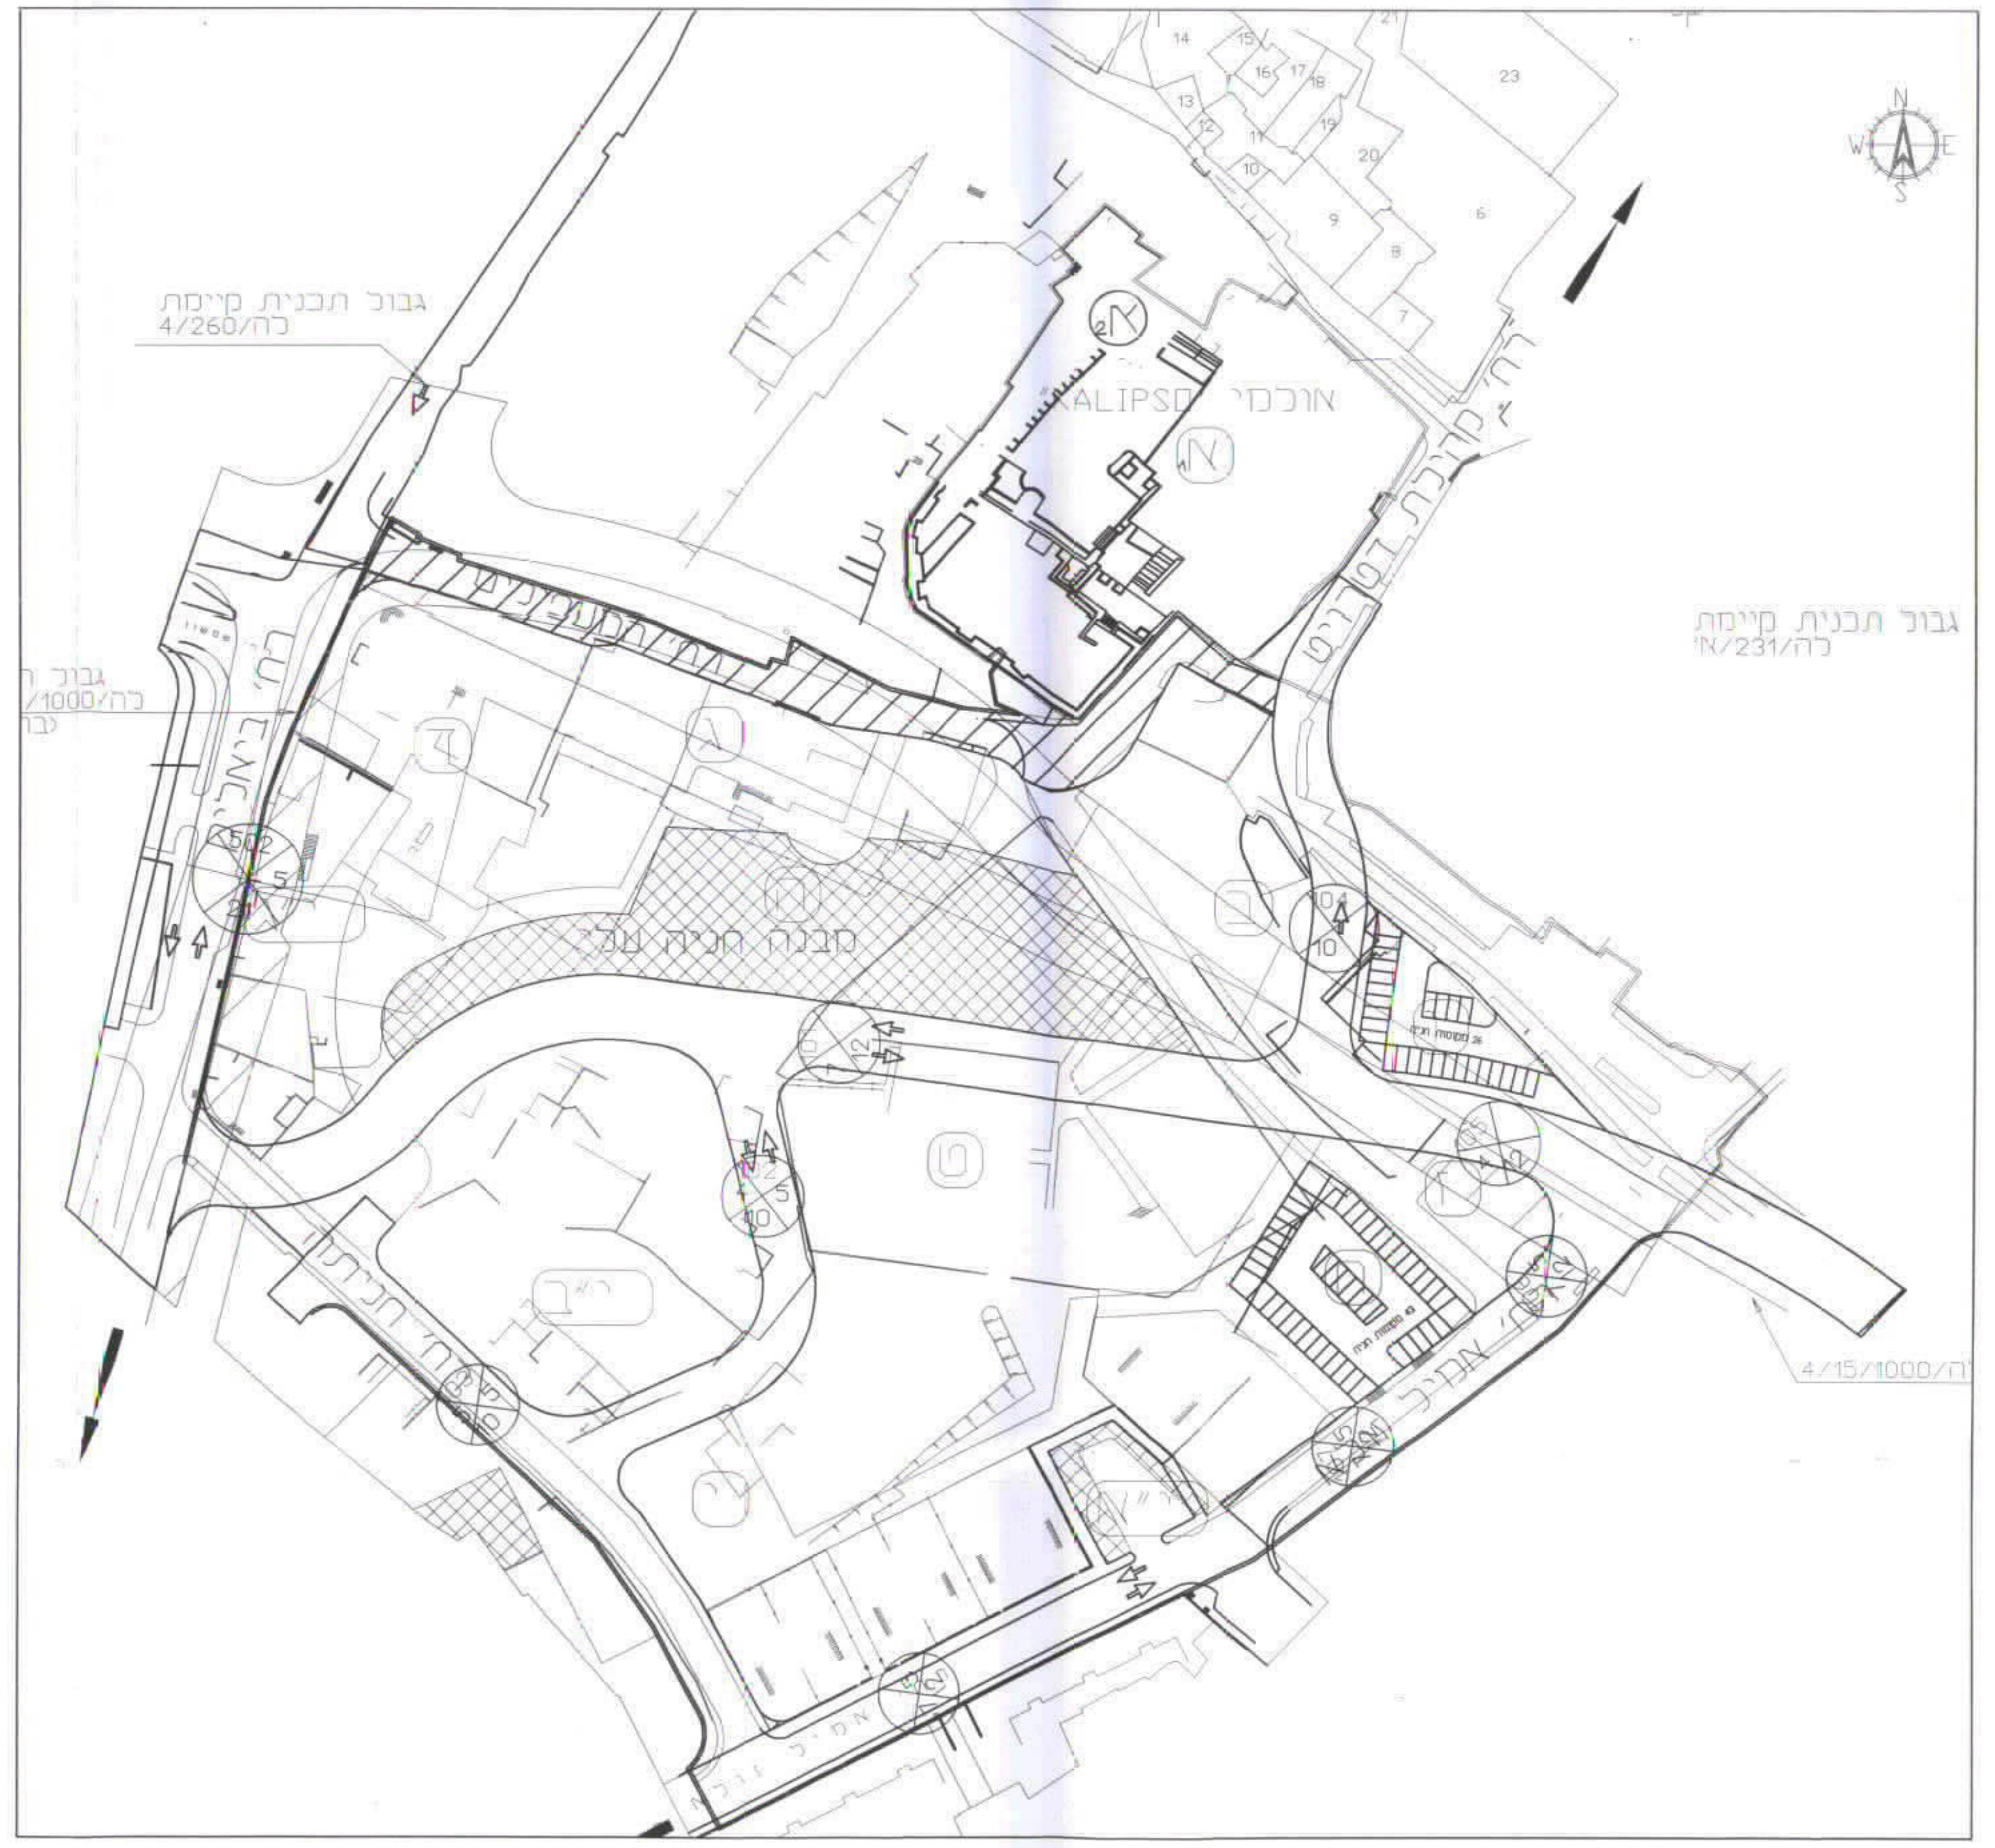

גבול תכנית קיימת
כה/4/260
גבול תכנית קיימת
כה/231/א'
כה/1000/15/4
ALIPSO
אורכמי
מבנה חניה על
רח' ביאליק
רח' חניתה
רח' אמיל
רח' קהילת בנדיטו
N
W
E
S

חתך רמפה טיפוסית
1 : 100

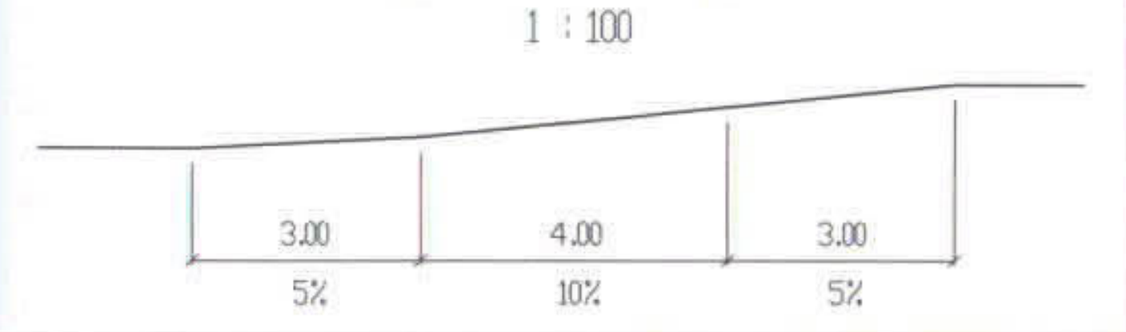

3.00
4.00
3.00
5%
10%
5%

טבלת חניה

מיקום חניות		מסי מקומות חניה
מבנה חניה	מפלס ראשון	129
	מפלס שני	95
	מפלס שלישי	92
	מפלס רביעי	94
	סה"כ	410
מגרשי חניה		69
סה"כ		479

חתכים טיפוסים

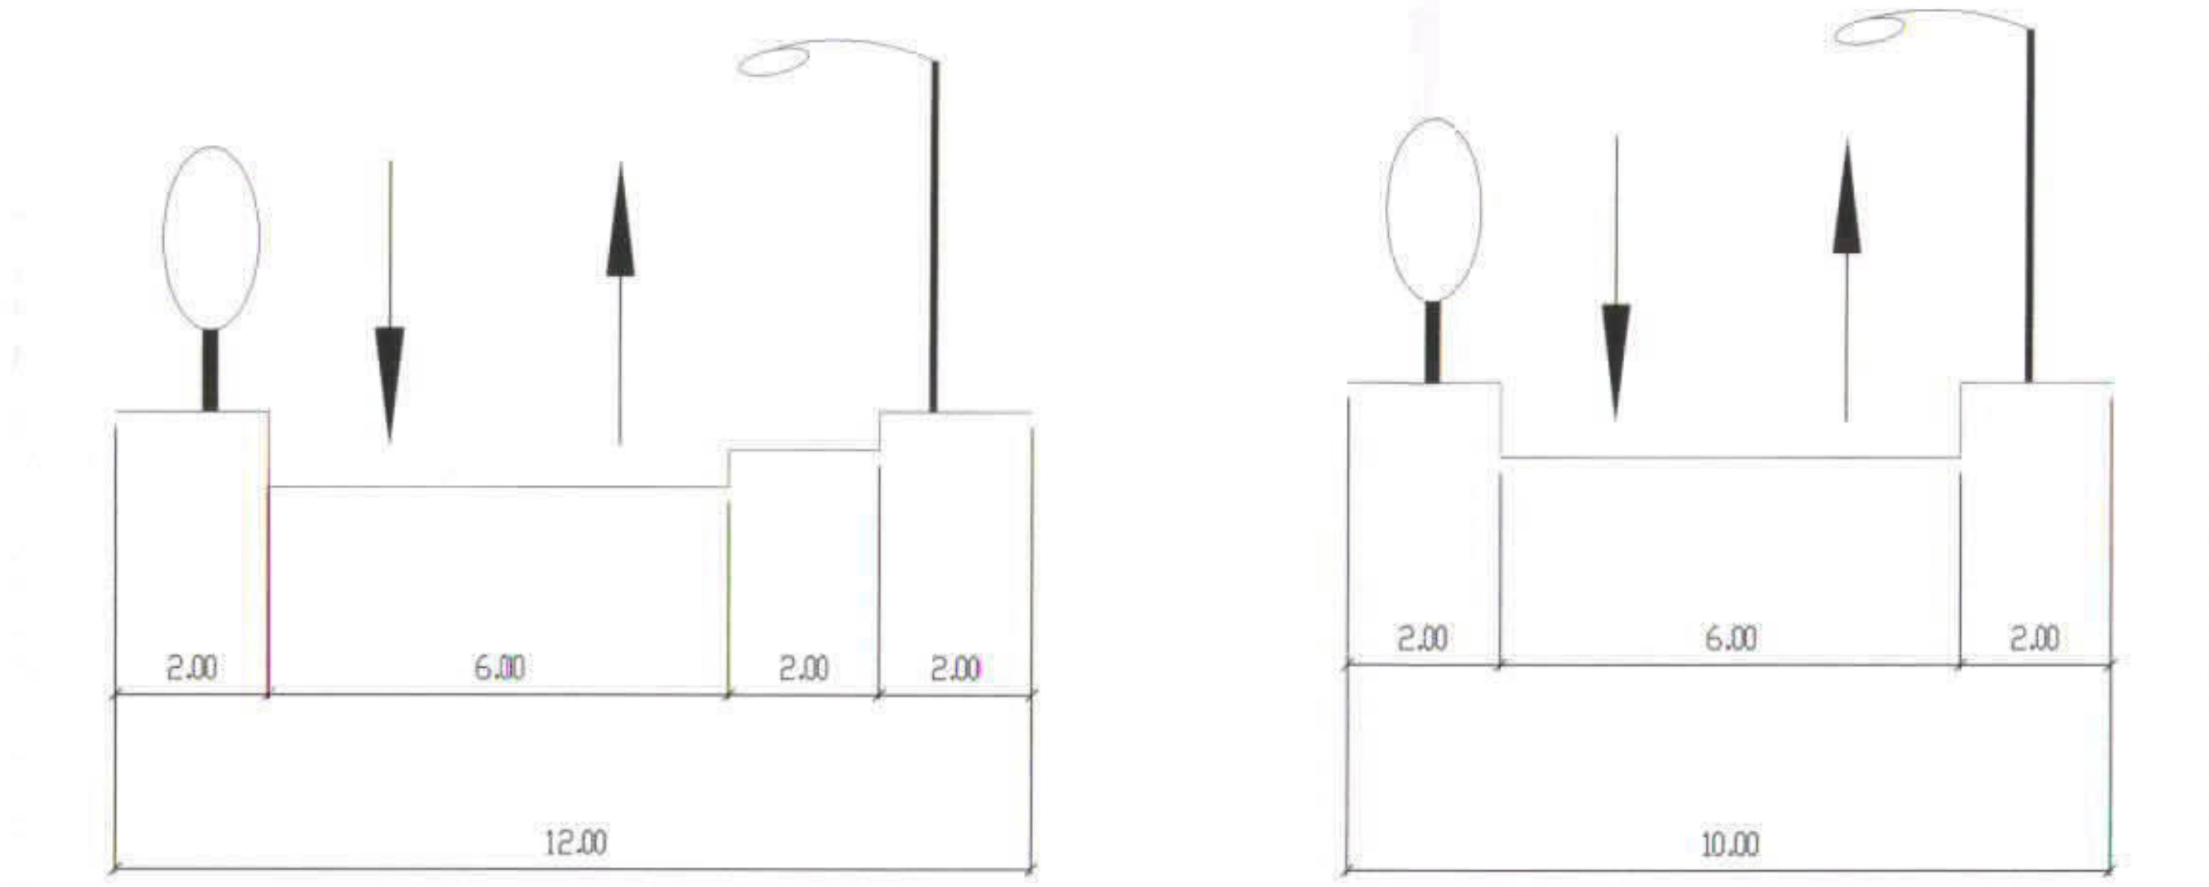

2.00
6.00
2.00
2.00
12.00
2.00
6.00
2.00
10.00

מבנה חניה

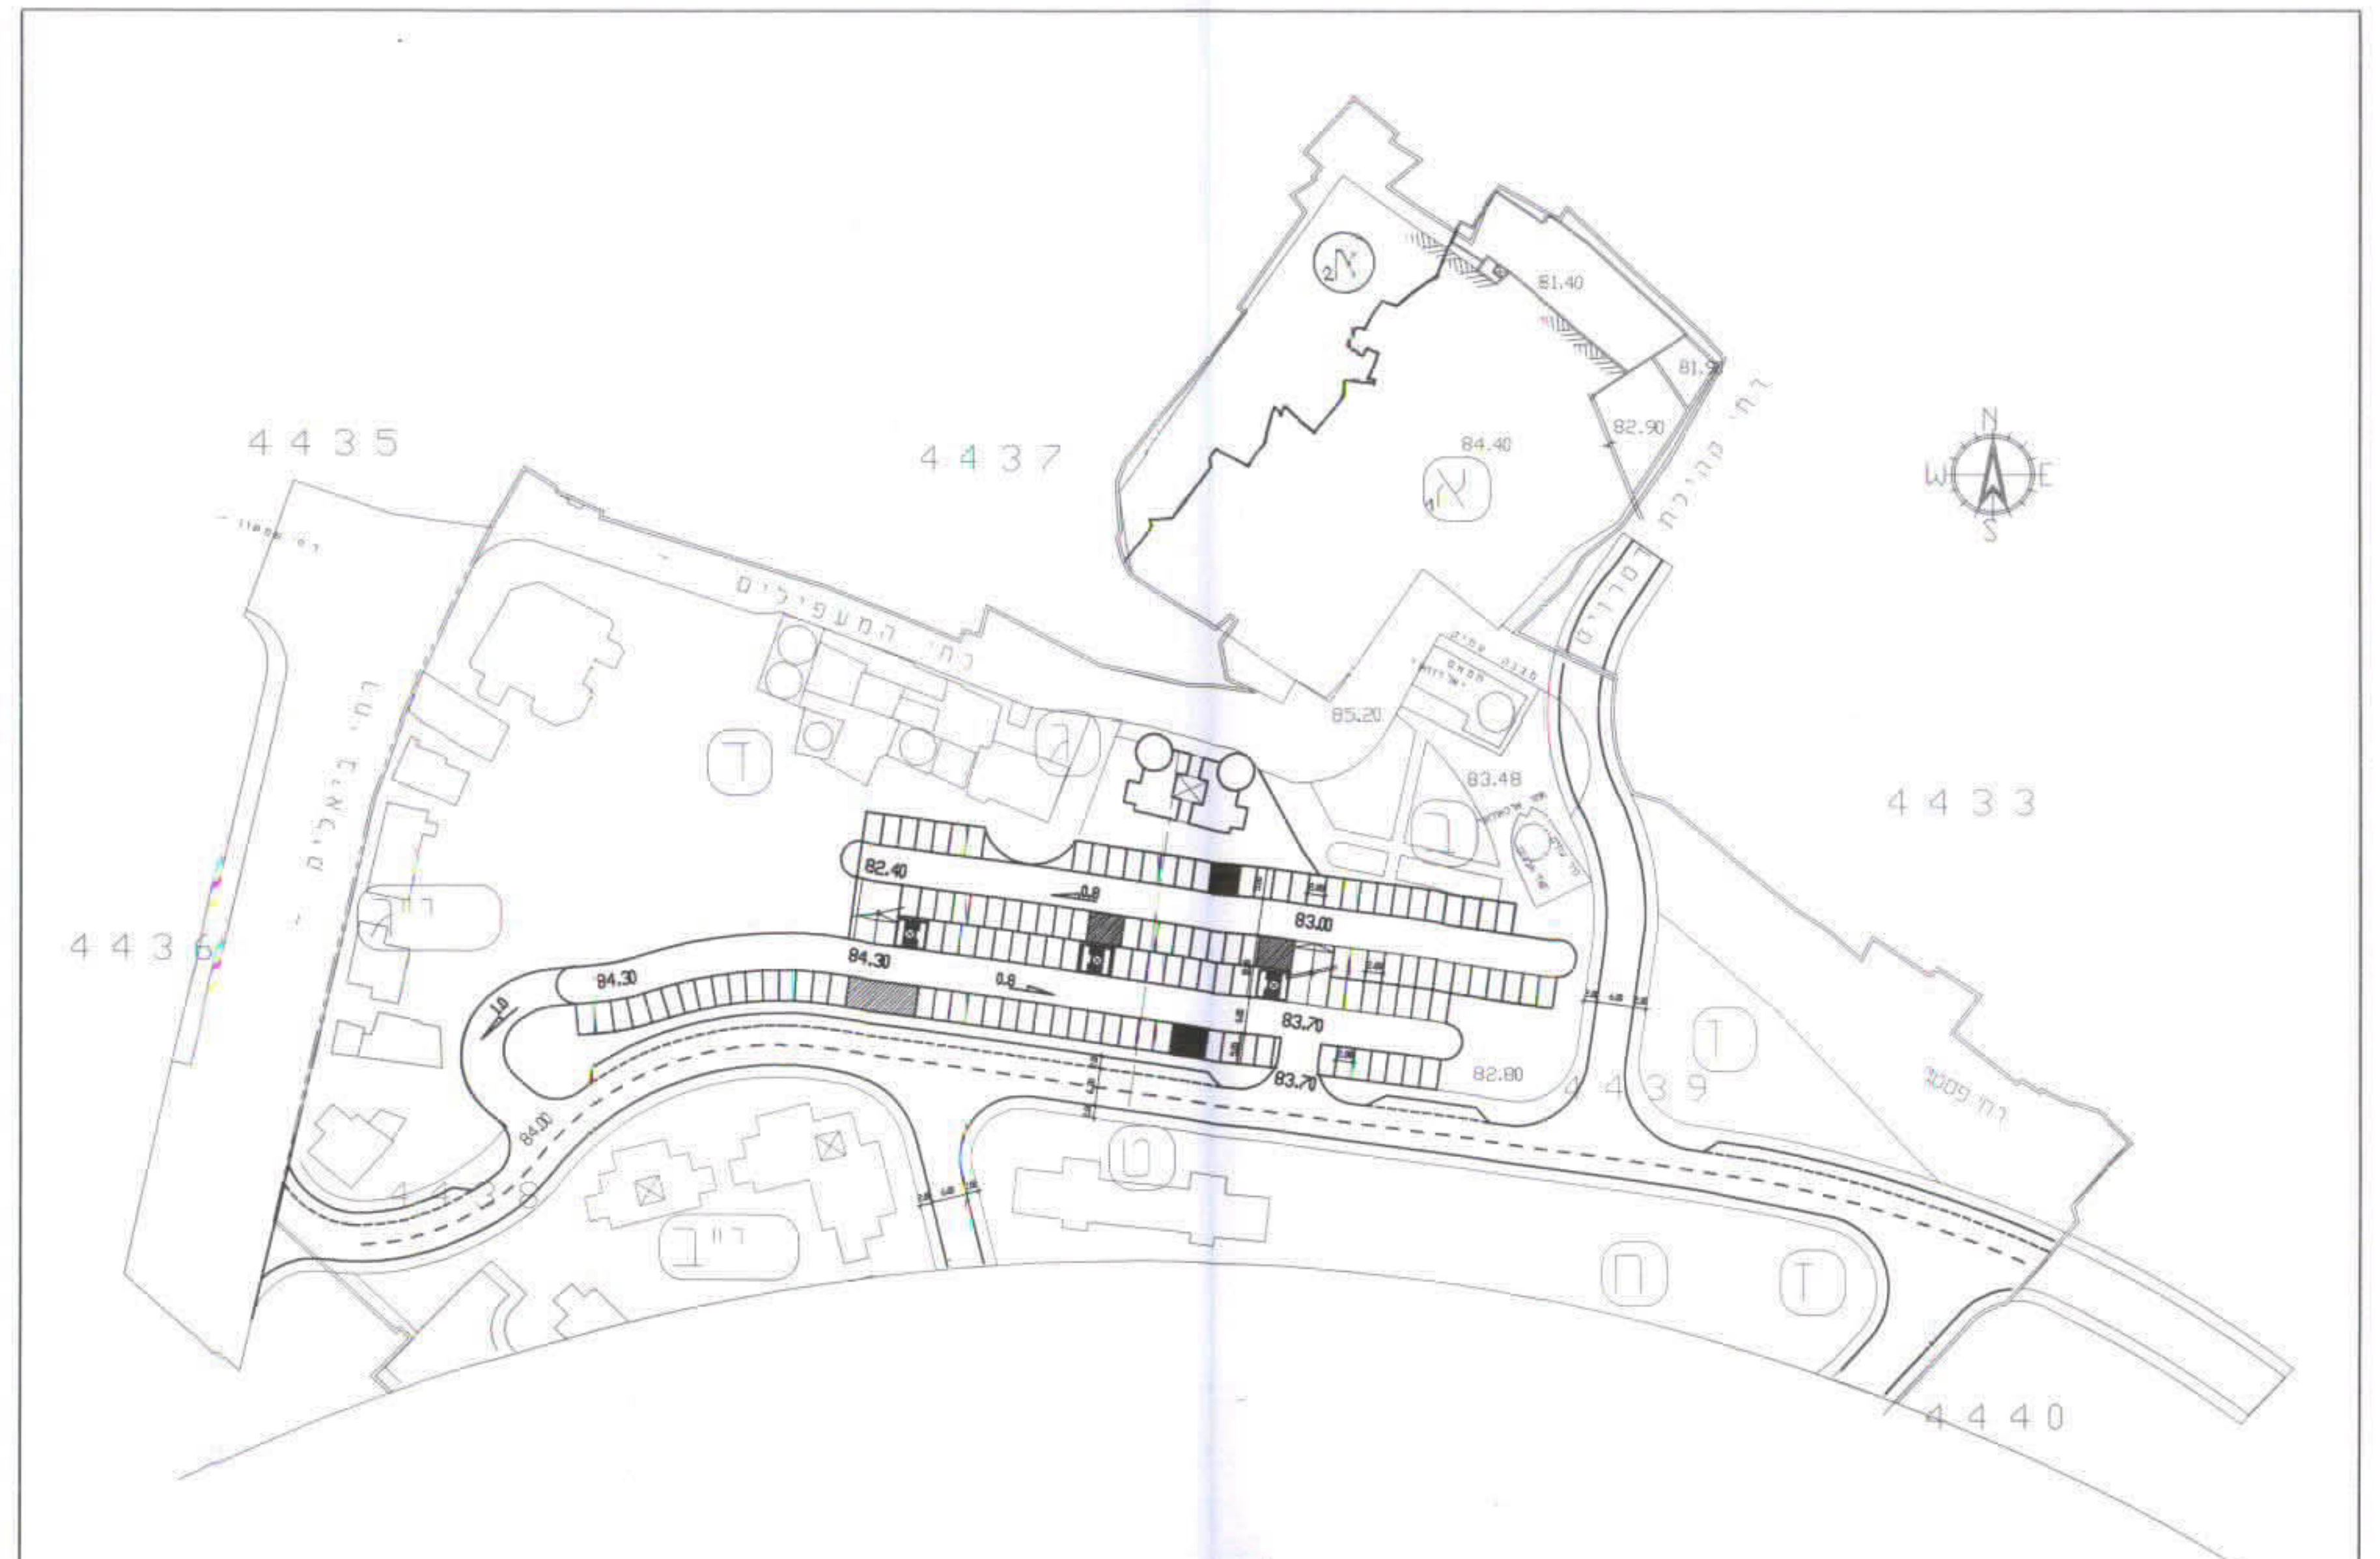

4435
4437
4433
4436
4439
4440
N
W
E
S

מפלס ראשון (כניסה)

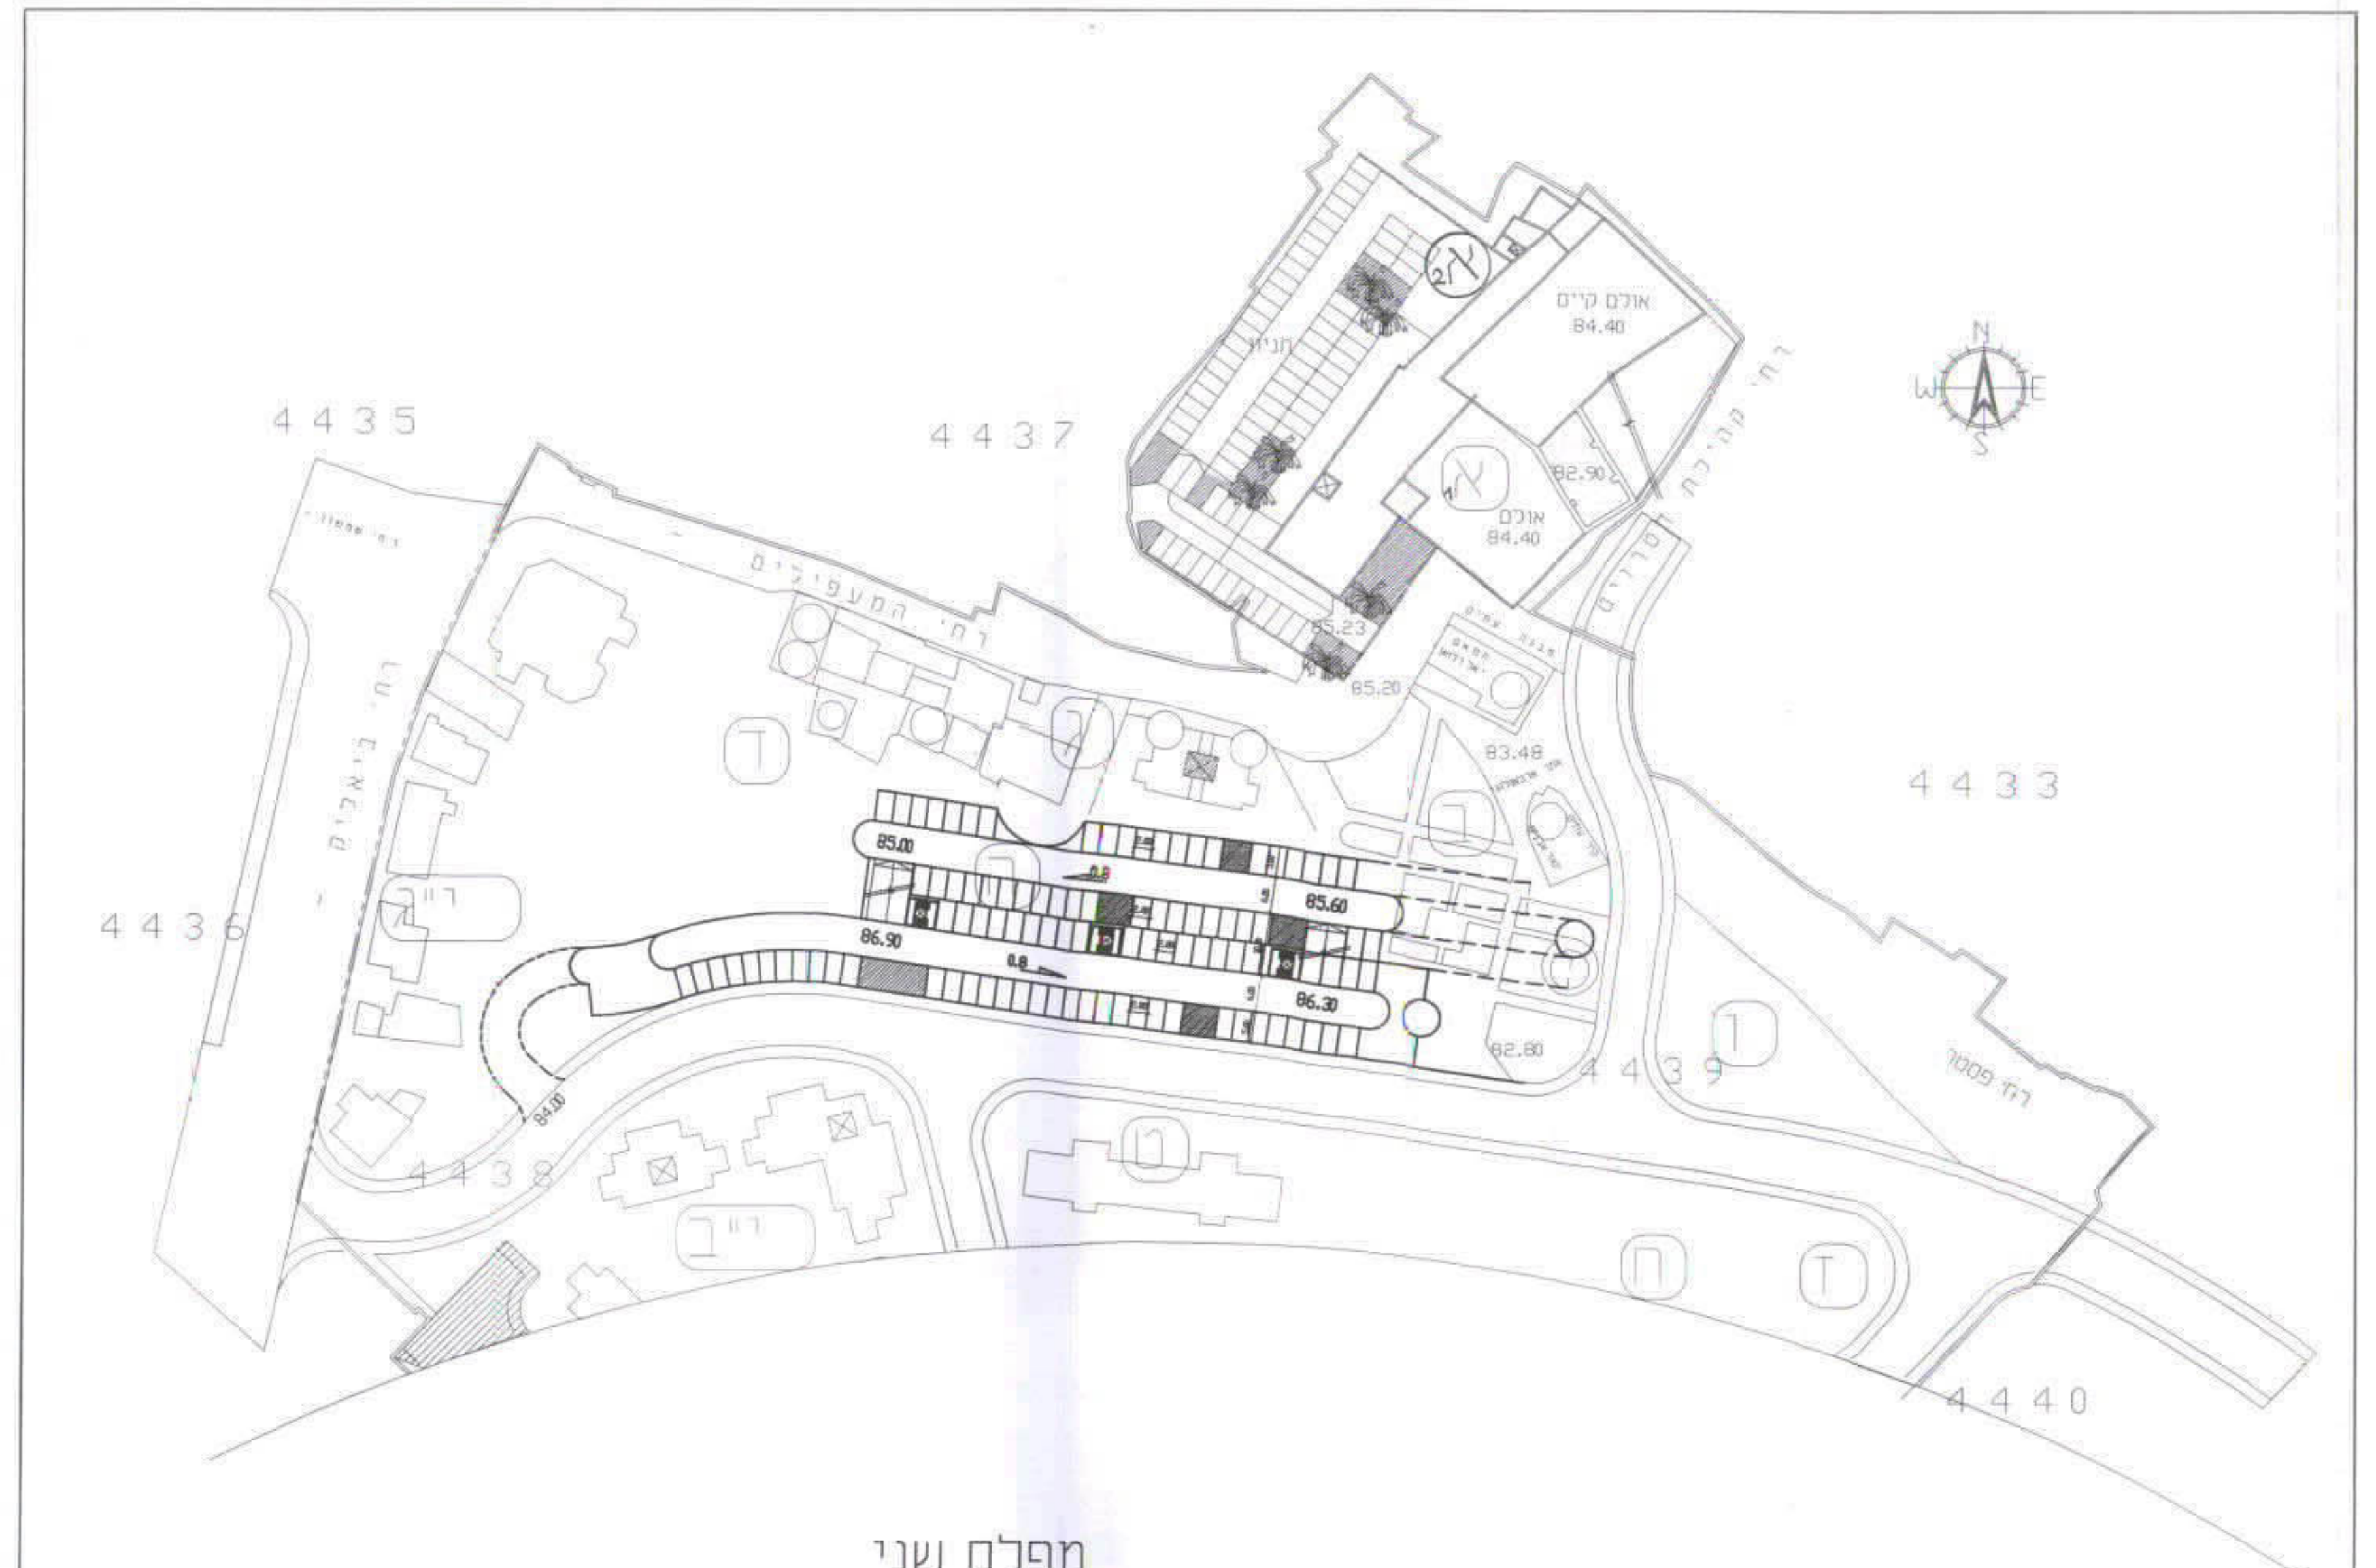

4435
4437
4433
4436
4438
4439
4440
N
W
E
S

מפלס שני

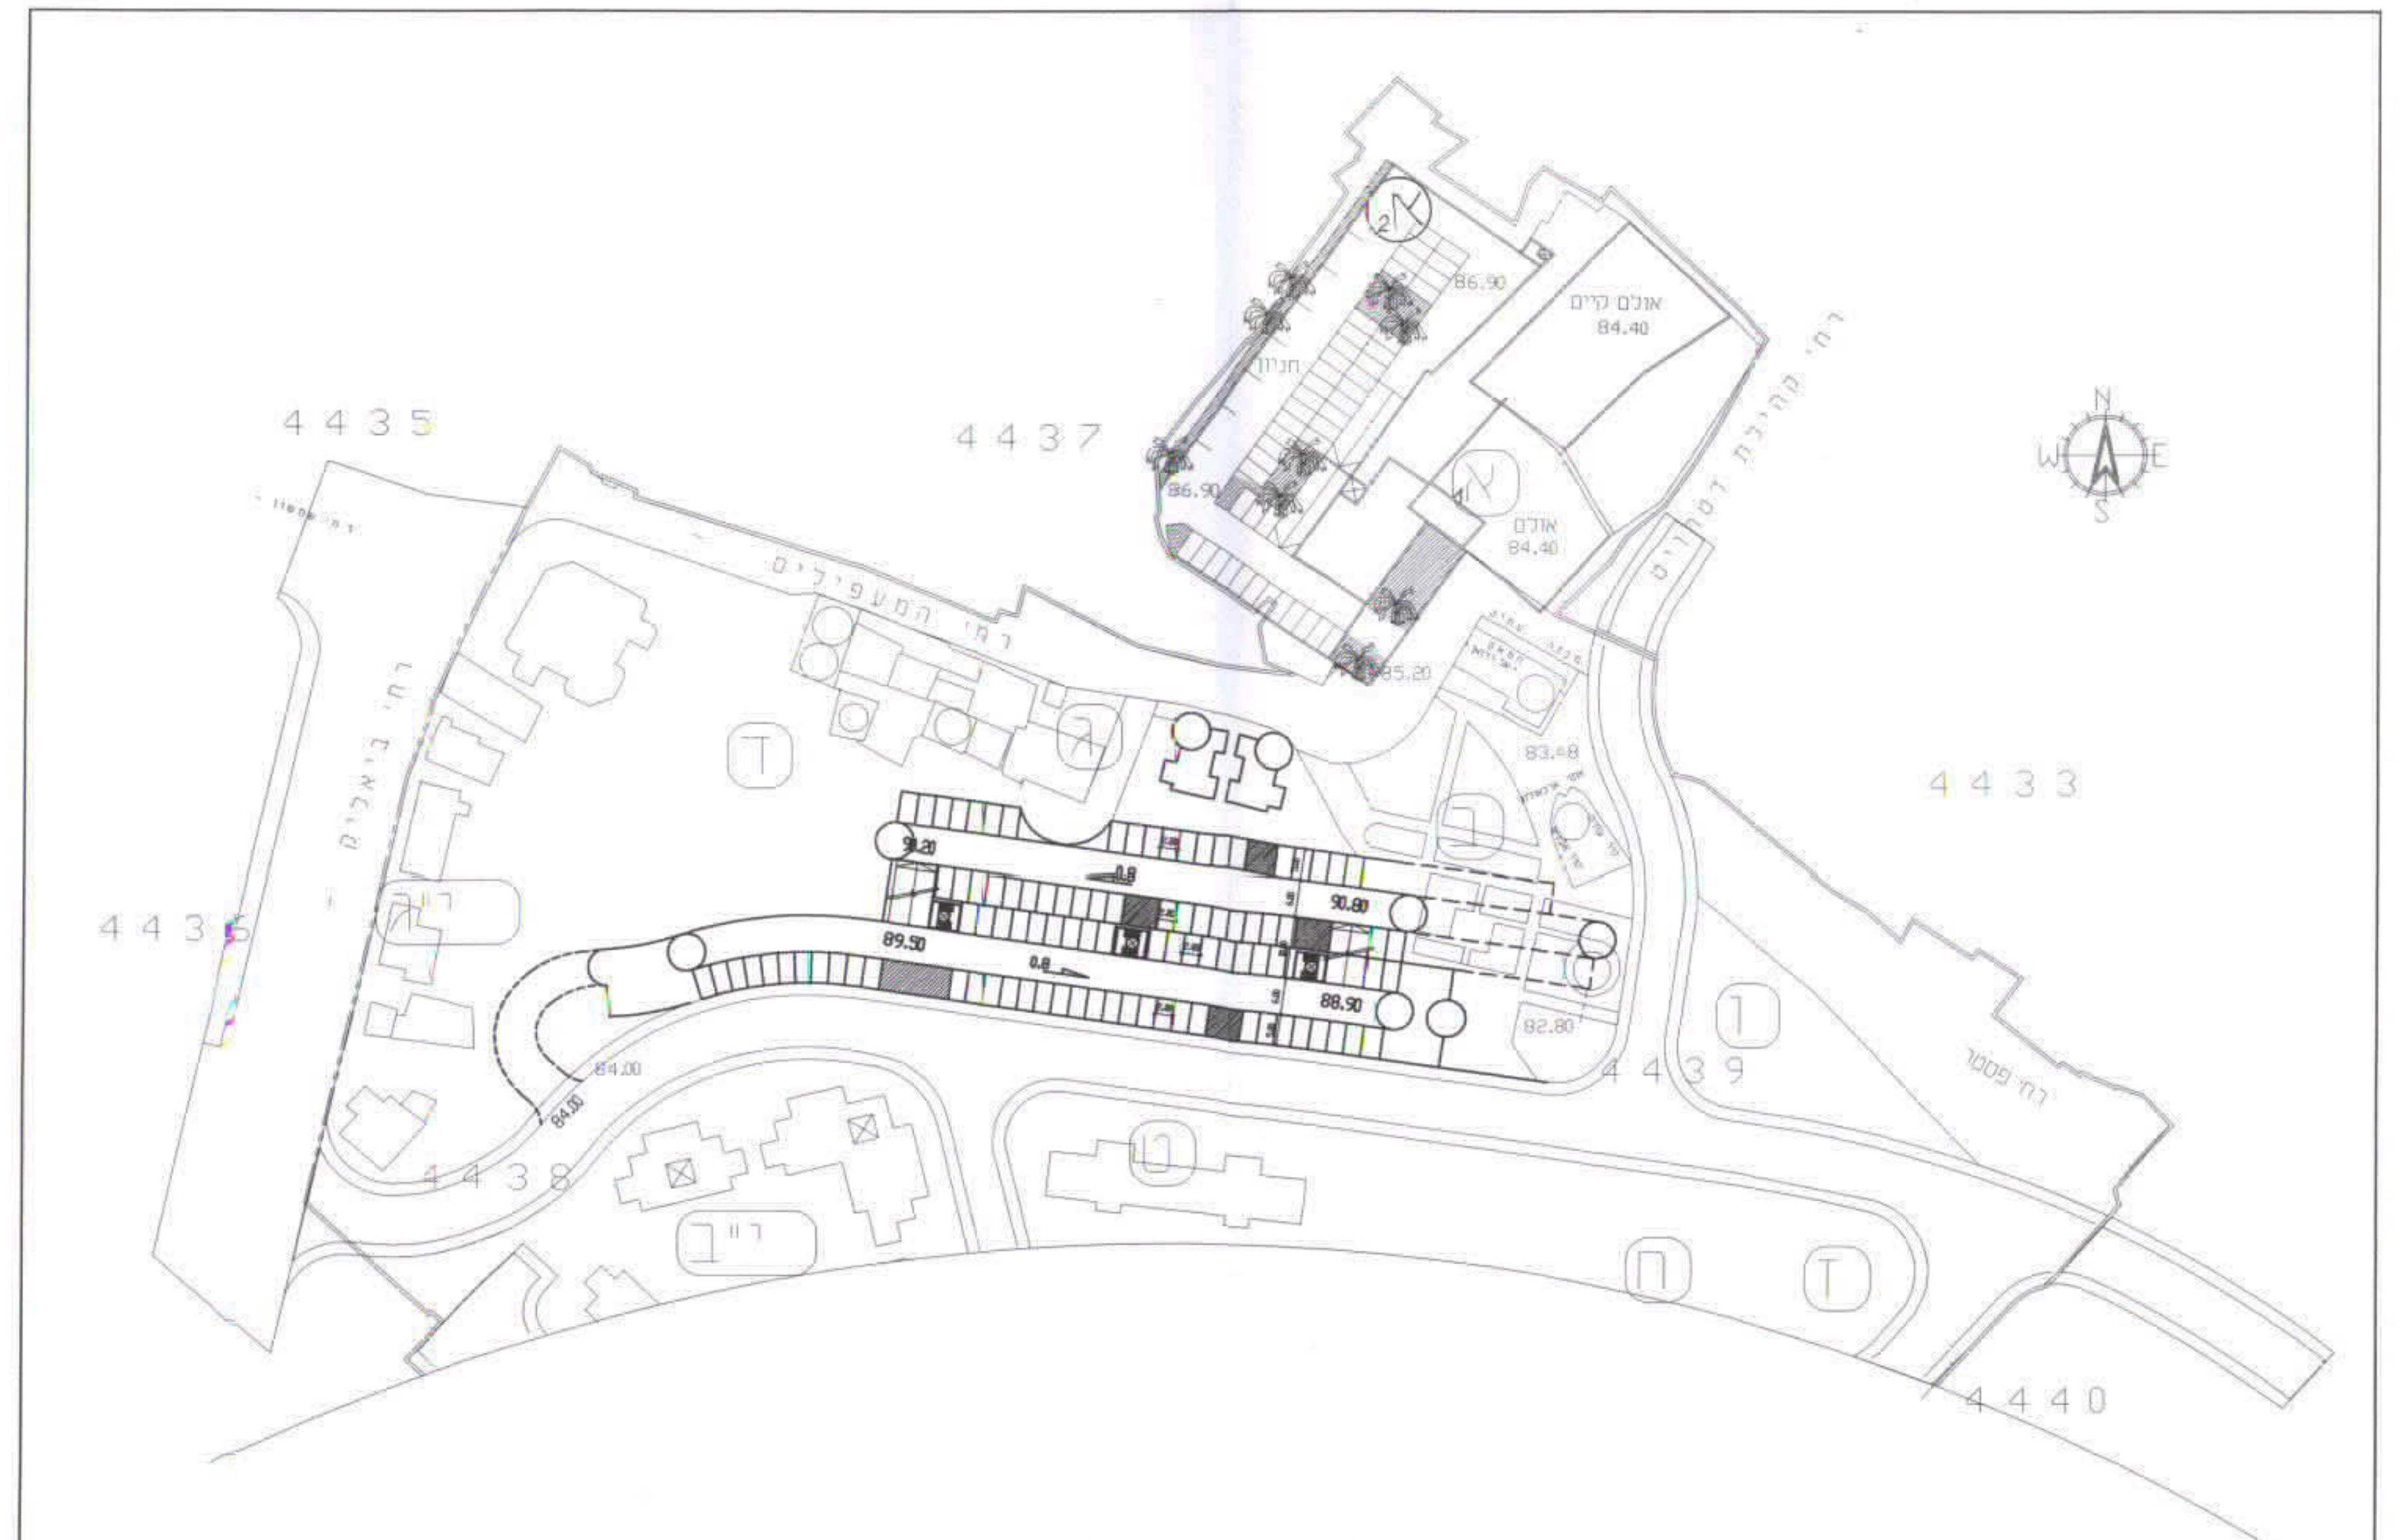

4435
4437
4433
4436
4438
4439
4440
N
W
E
S

מפלס רביעי (עליון)

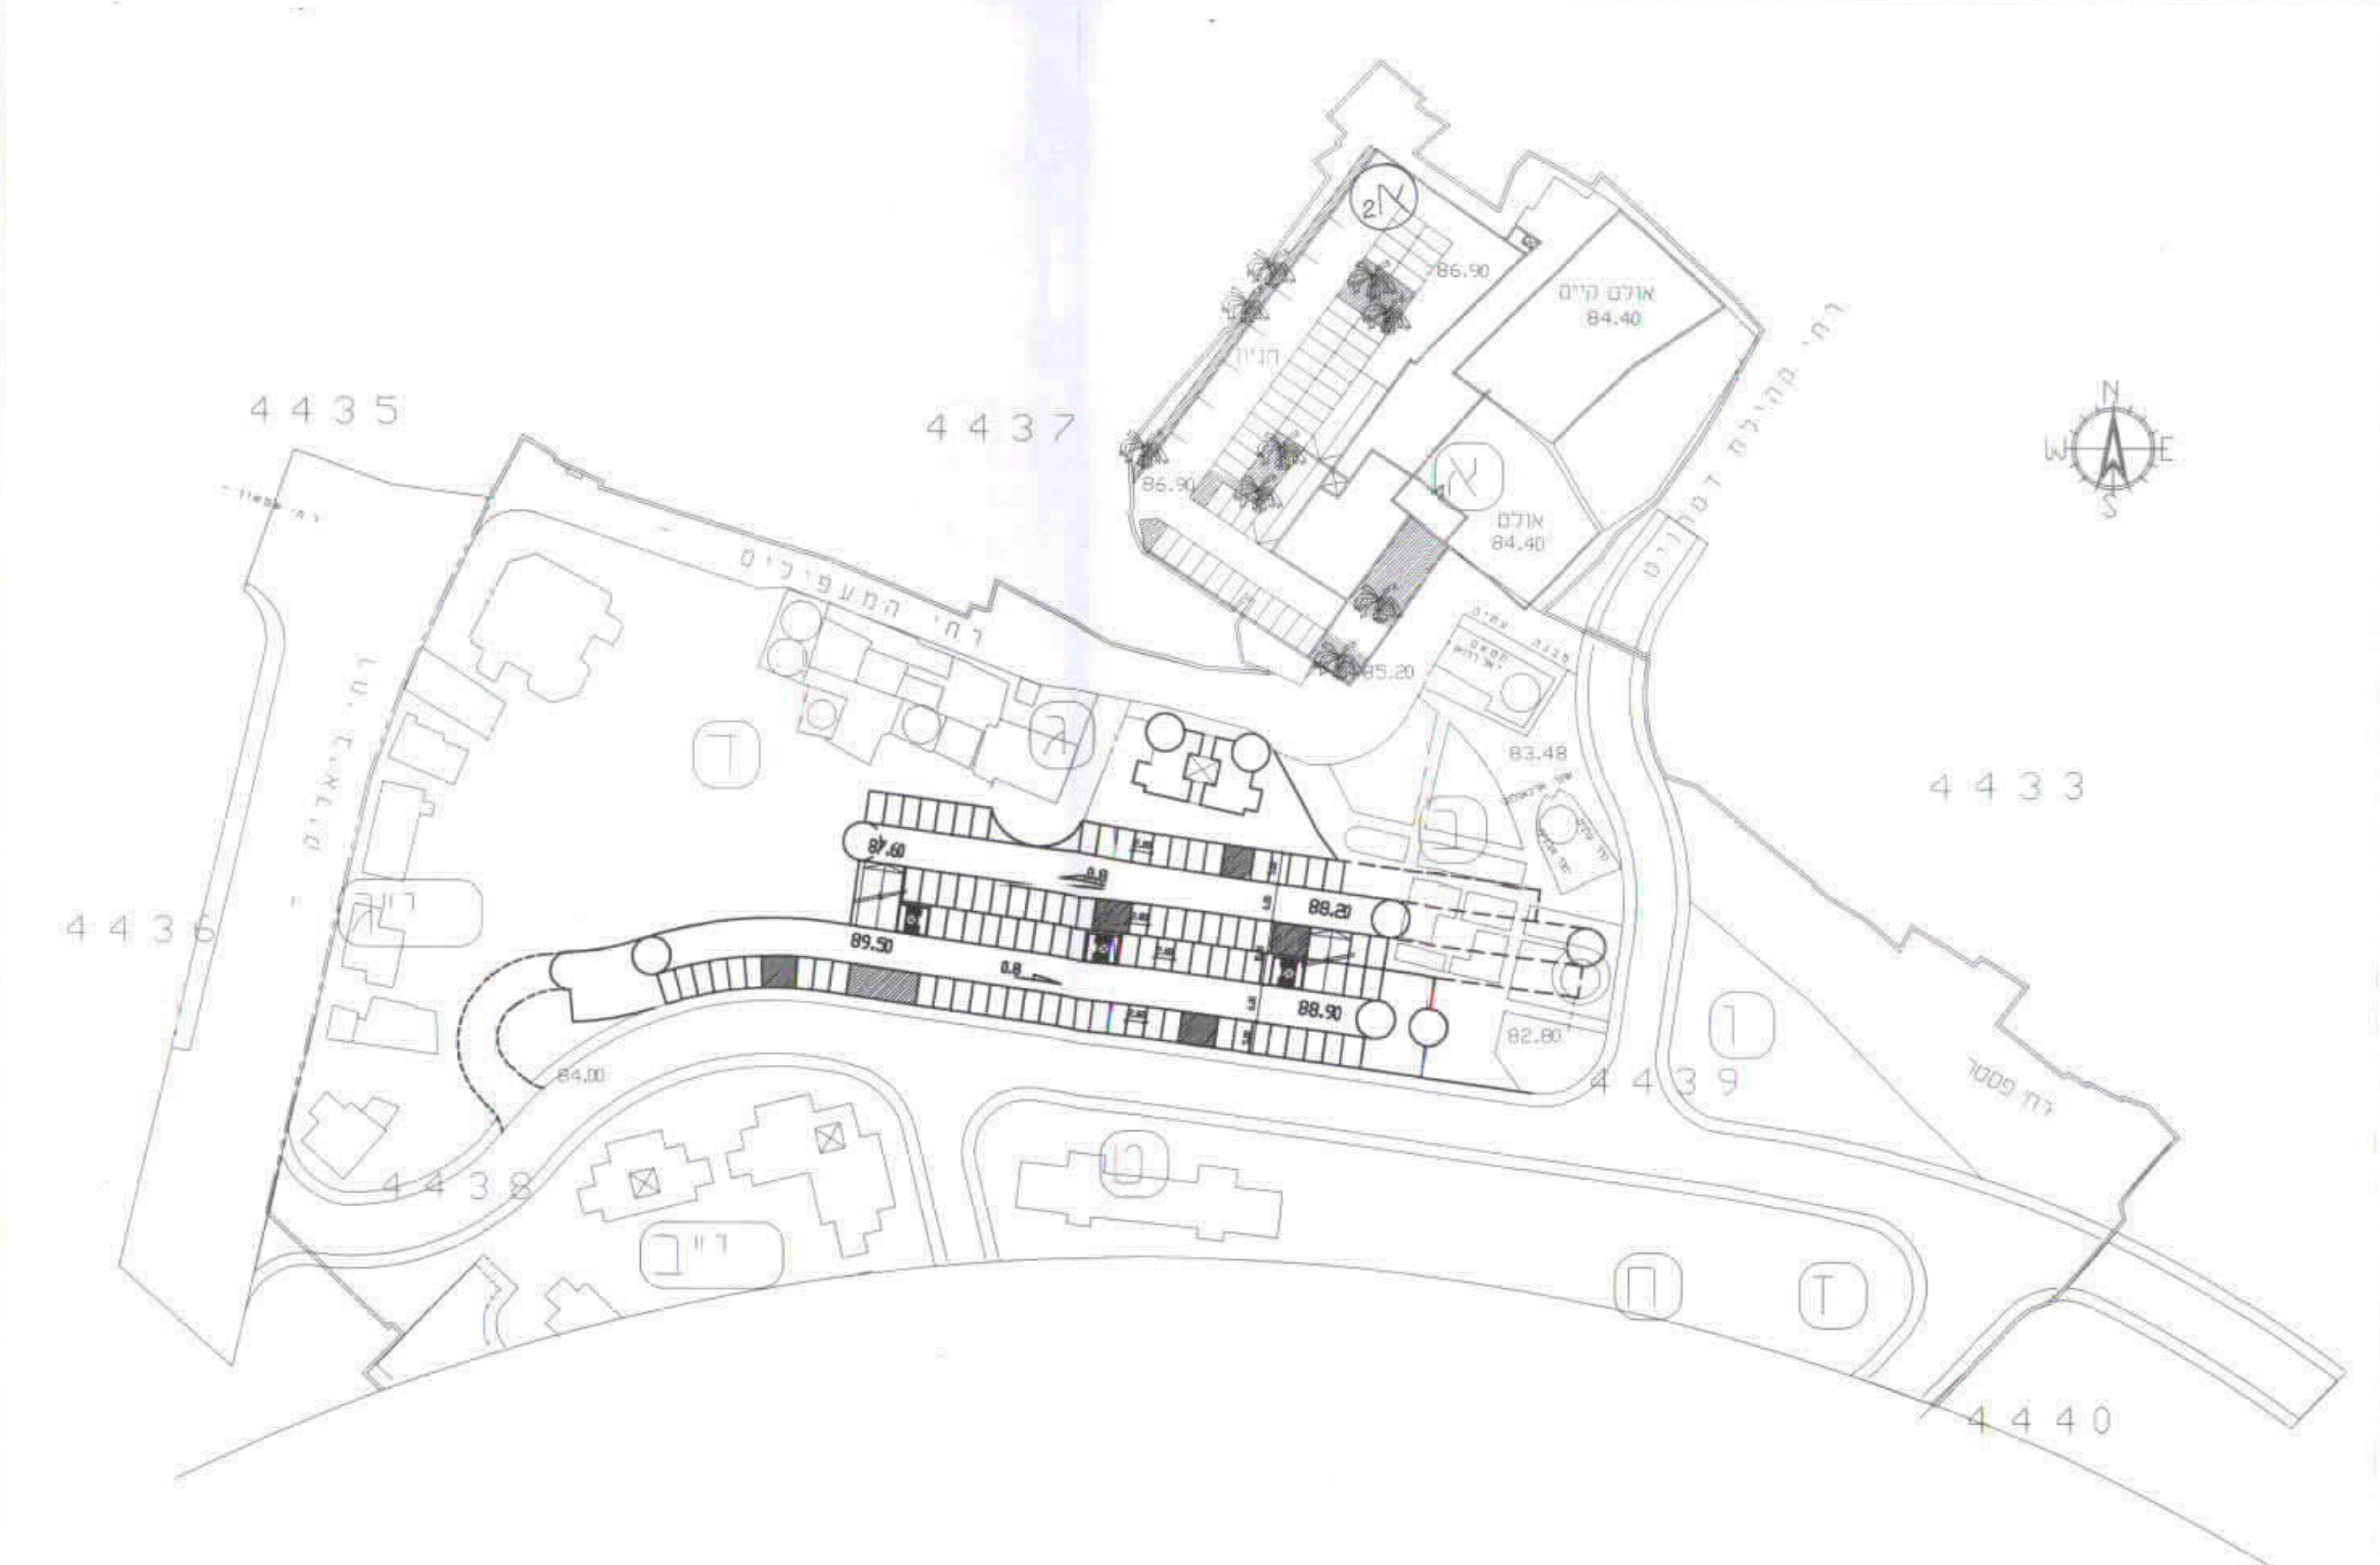

4435
4437
4433
4436
4438
4439
4440
N
W
E
S

מפלס שלישי

04.2001
01.09.1999
20.02.2001

מס'	תפוצה	שינויים	תאריך	חתימה
4				
3				
2				
1				

עבור
עירית רמלה

קנ"מ	תכנן
1:1000	א.אושפיז
תאריך	שרטט
11.96	איגור
מס' תכנית	ביקר
A0122	א.אושפיז

פרוייקט
מתחם חניתה

תכנית
נספח תנועה

אר-דן
הנדסת תנועה תחבורה בע"מ
רח' רמז 1 גבעתיים 53242
טל. 03-5718598, 03-5713907
פקס 03-5718599