


מ/מ 4/1400 בת"מ 3
 4

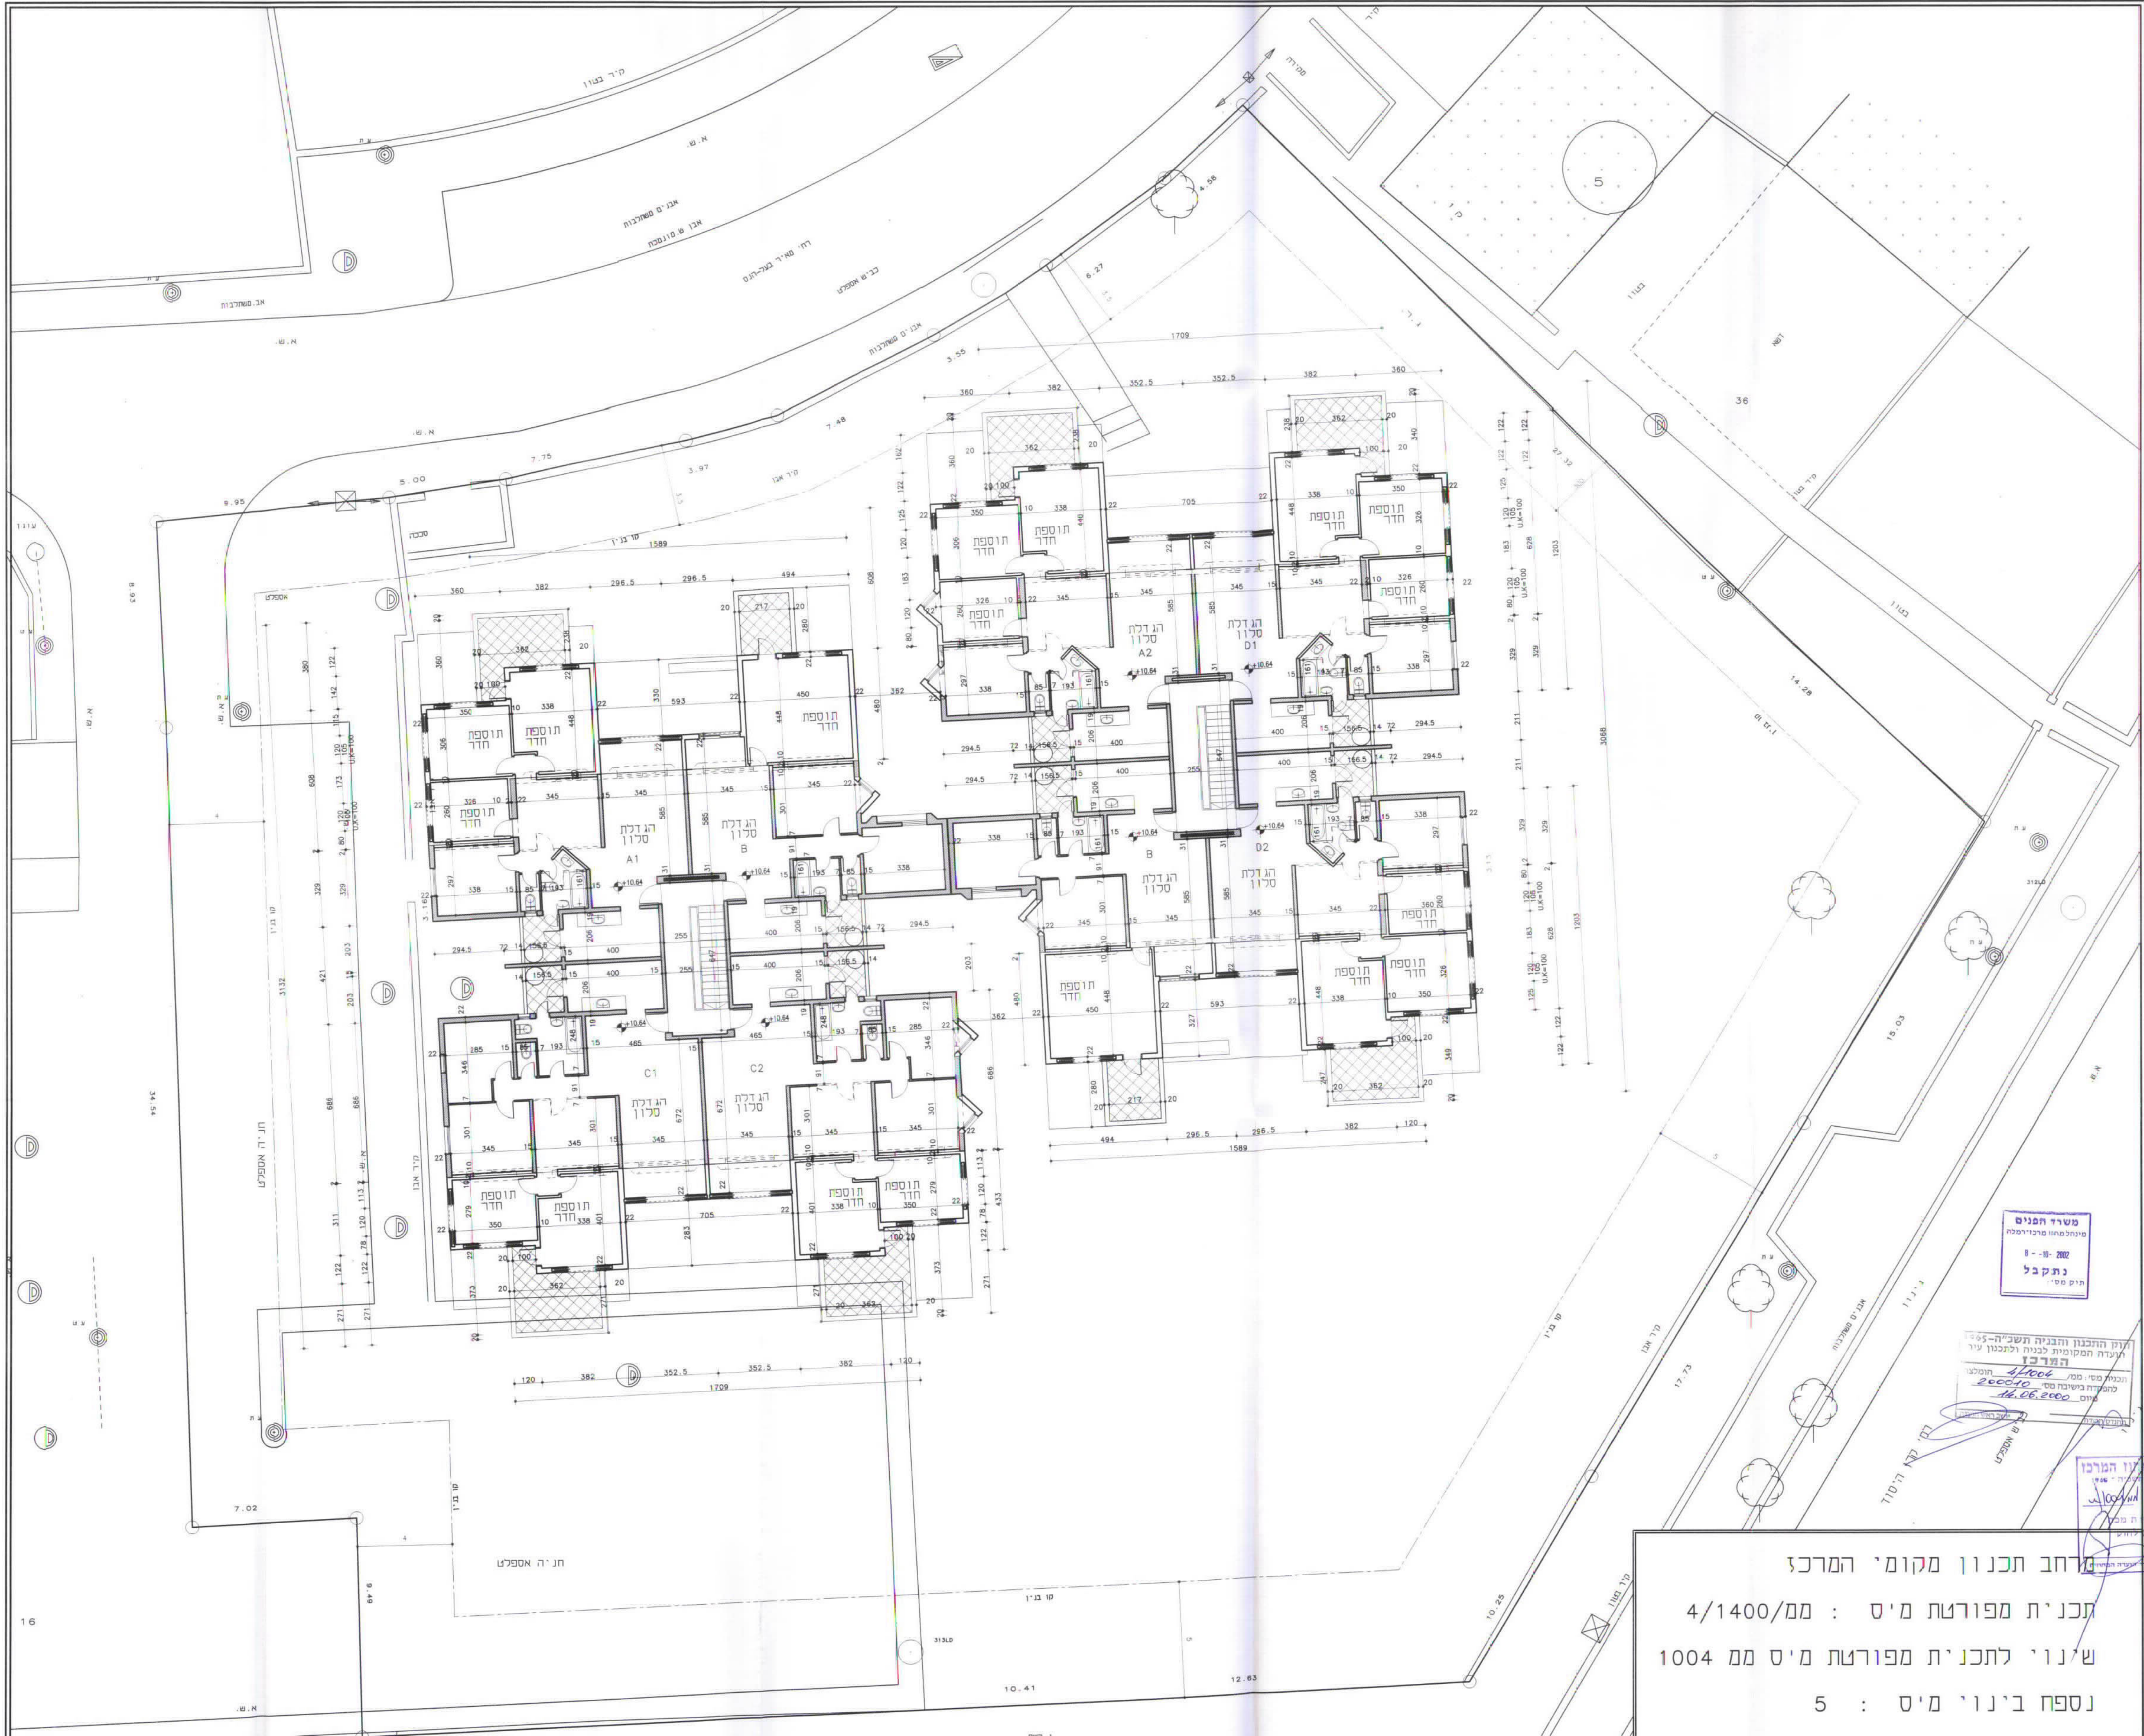

משרד המנים
 מנהל מחוז מרכז-יפו
 8-8-2002
נתקבל
 חוק מס' 1

זהו התכנון וההגדרה תשכ"ה-55
 תעודה חסומית לבניית ולתכנון עיר
 הוציא
 הנכח מ"מ מ"מ
 תוקף עד 16.06.2000
 מיום 16.06.2000

משרד המנים
 חוק התכנון וההגדרה
אישור תכנית מס'
 החלטת מנהל מחוז
 מ"מ מ"מ
 מיום 16.06.2000

מרחב תכנון מקומי המרכז
 תכנית מפורטת מ"מ : 4/1400
 שניו לתכנית מפורטת מ"מ 1004
 נספח בינוי מ"מ : 5
 תכנית קומה ד קנ"מ 1:100